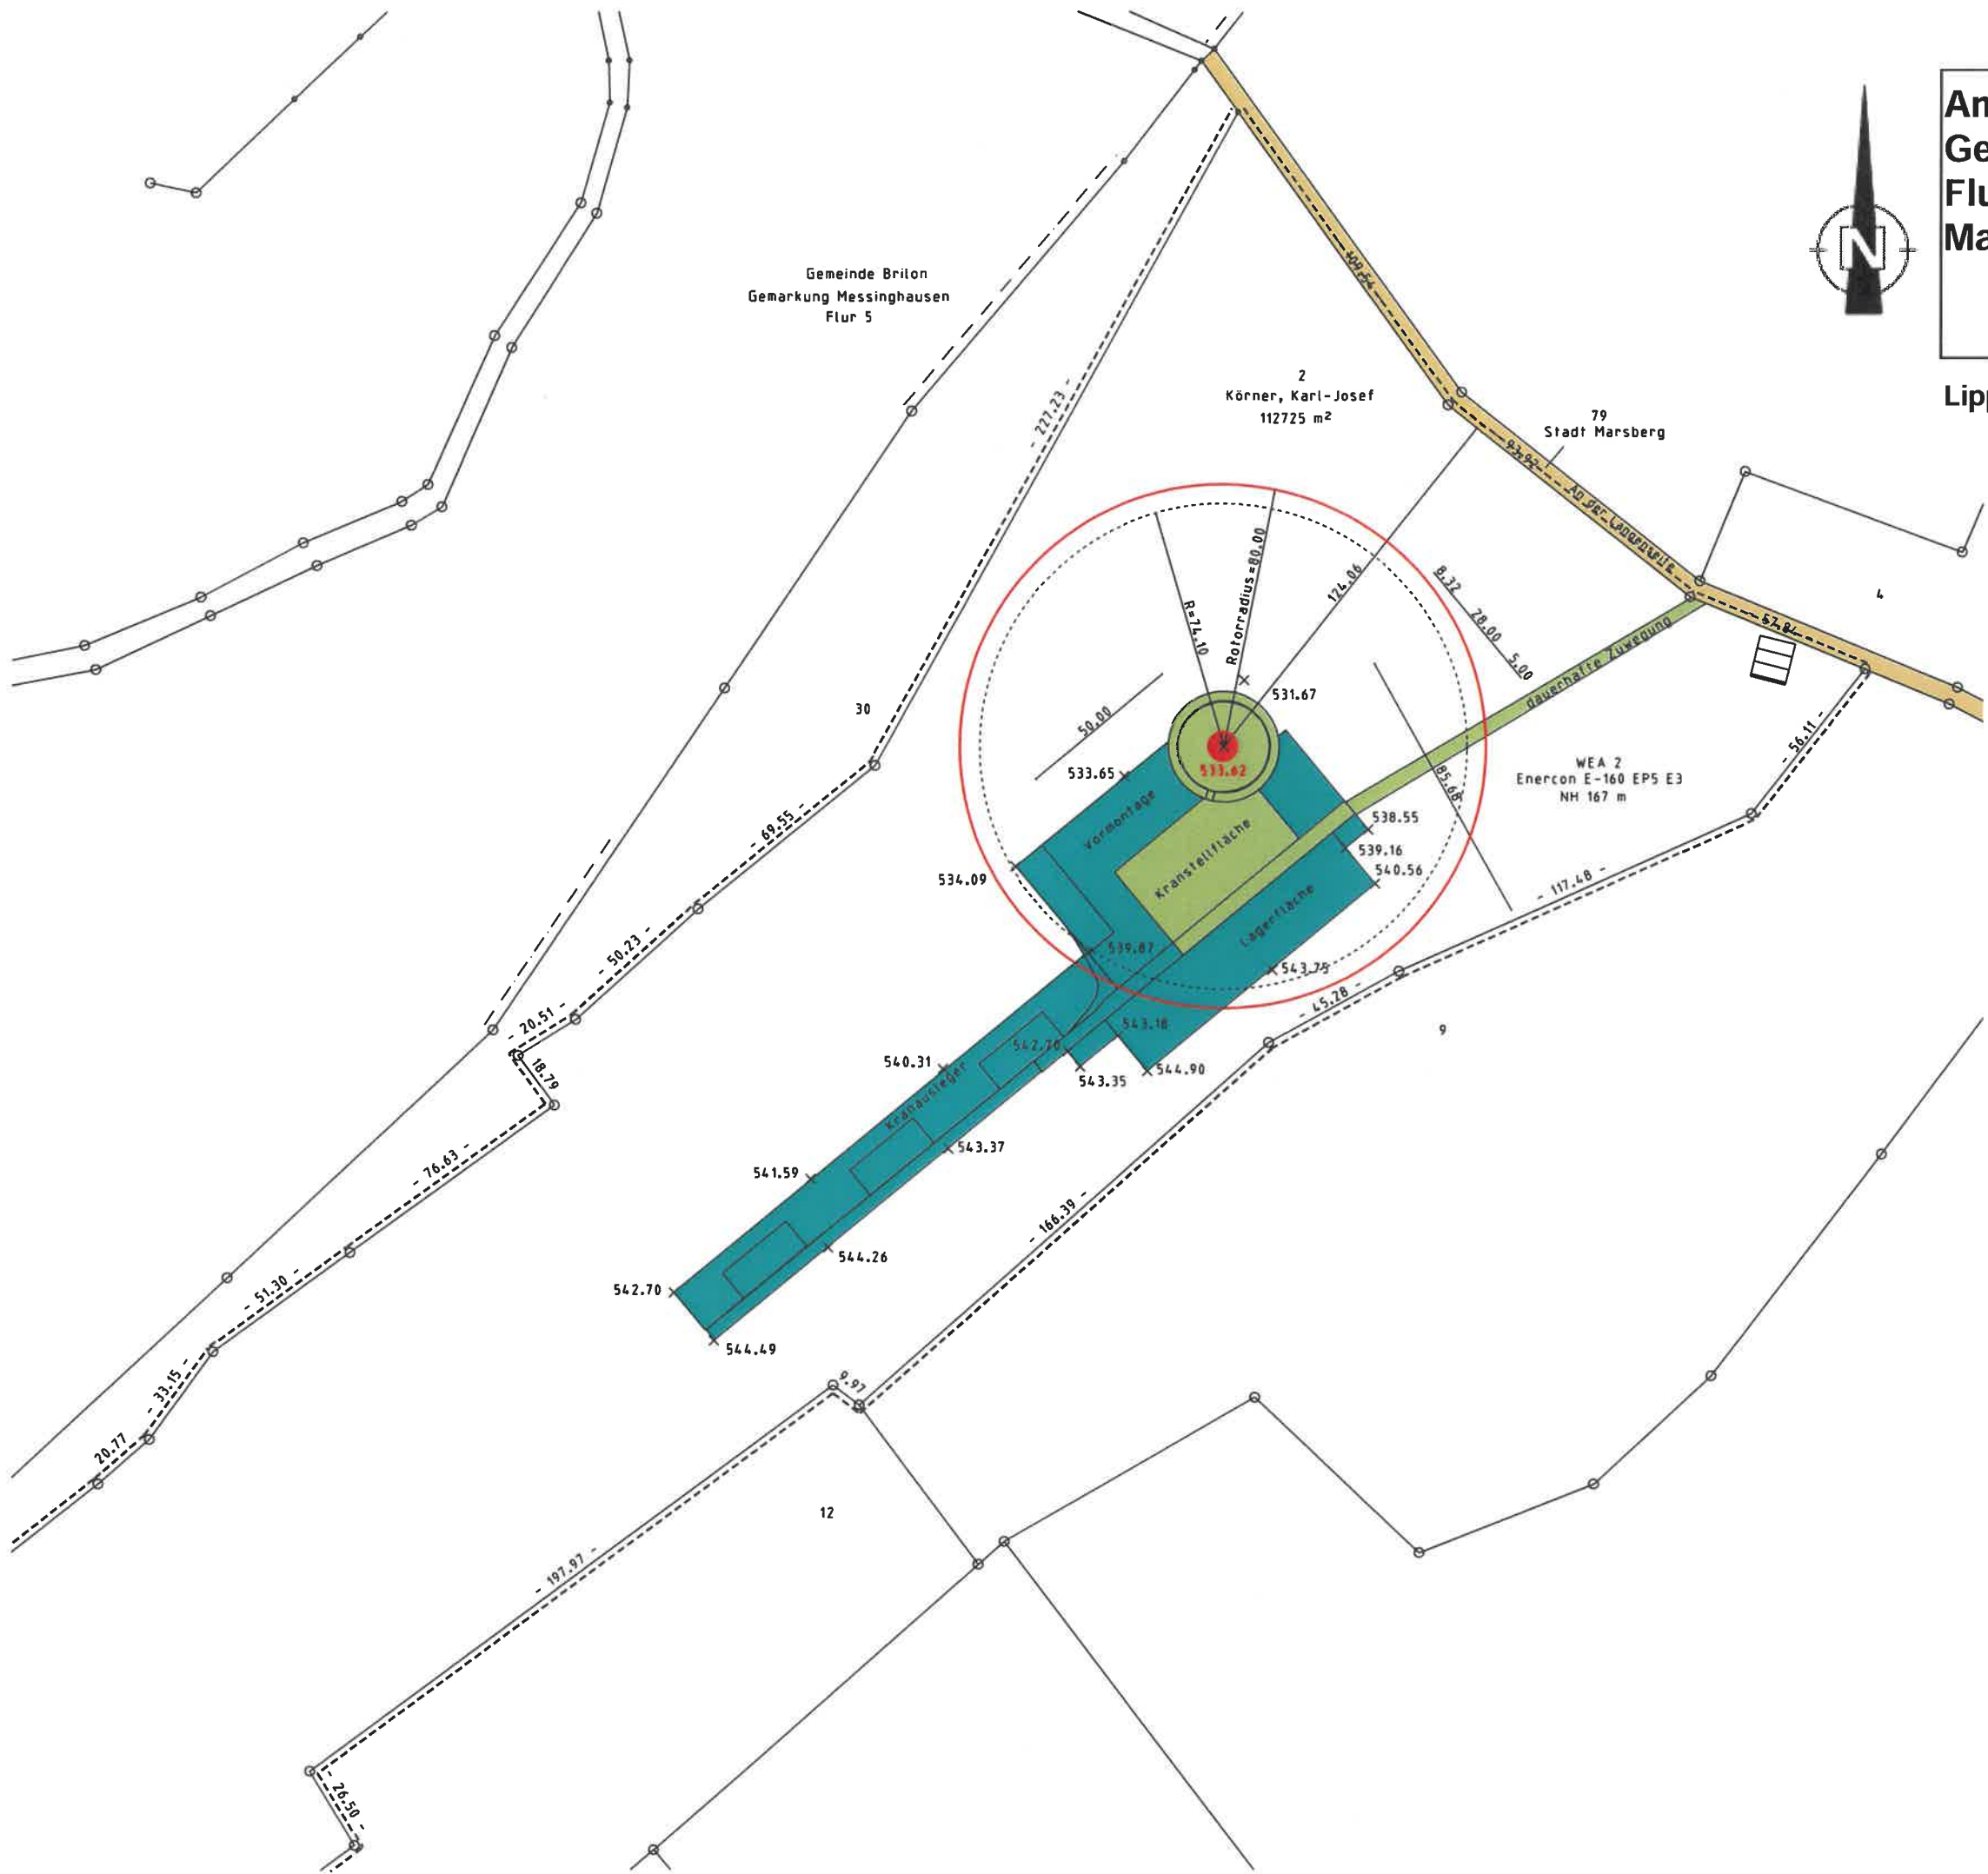


Amtlicher Lageplan
Gemarkung Padberg
Flur 10
Maßstab 1:2000

Vermessungsbüro Grafe

Dirk Grafe
Öffentlich Bestellter Vermessungs-Ingenieur

Mastholter Straße 166
59558 Lippstadt

Tel.: 02941/13115
Fax.: 02941/13479

E-Mail: info@grafe-vermessung.de
Internet: www.grafe-vermessung.de

Lippstadt, den 09.10.2025



WEA 2
Enercon E-160 EP5 E3

NHN: 533,62 m
Gesamt NHN: ca. 780,62 m

UTM/ETRS89-Koordinaten
EAST: 32479971.38
NORTH: 5693957.47

GK-Koordinaten:
Rechtswert: 3480037.366
Hochwert: 5695795.514


Geogr. Koordinaten
51°23'47.382''
8°42'43.589''

Abstandsflächenberechnung:

Nabenhöhe = 167,00 m
Rotorradius = 80,00 m

(167,00 + 80,00) * 0,3= 74,10 m

Bauherr:
WestfalenWind Planungs GmbH & Co. KG
Vattmannstraße 6
33100 Paderborn

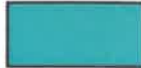-  dauerhaft versiegelte Flächen
-  temporär versiegelte Flächen