




Lageplan WEA 1
Maßstab: 1: 2.500

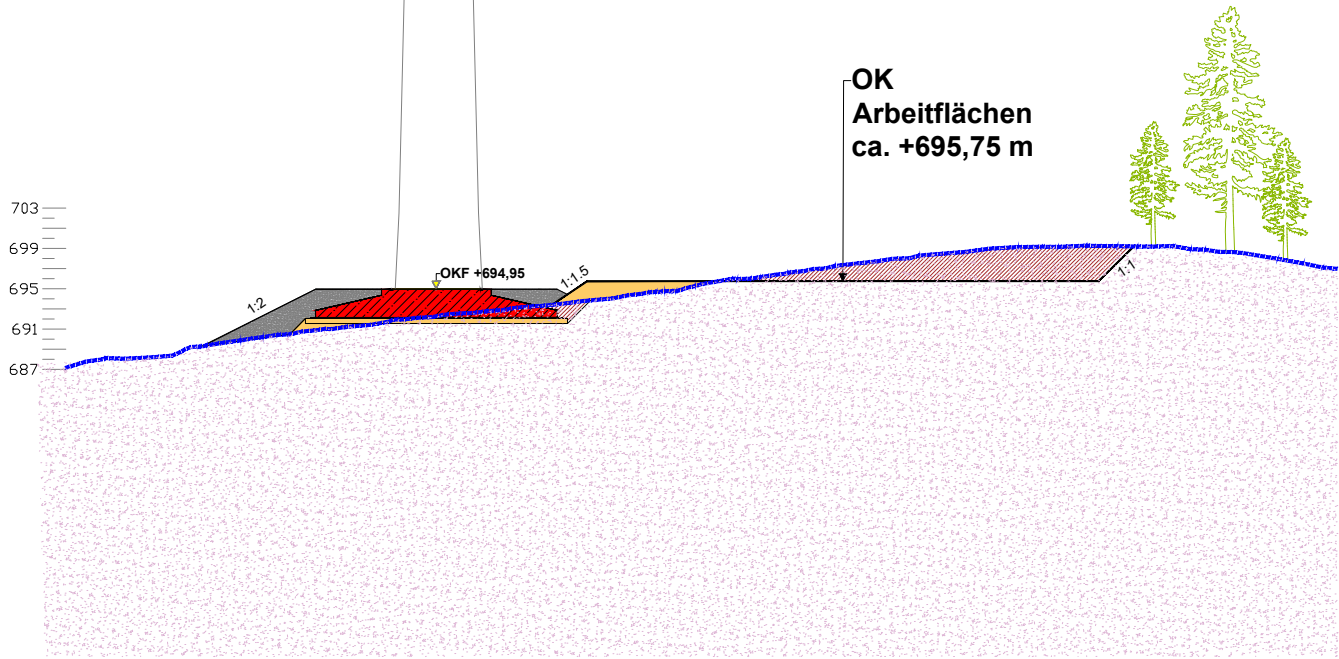

Querschnitt Standort WEA 1
Maßstab: 1: 750

Legende

- Erschließung (Kranstellfläche, Wege neu)
ungebundene Schottertragschicht
- Erschließung (Wege Ausbau)
ungebundene Schottertragschicht
- Baustraße, Hilfskranfläche
- Rüstfläche für Gittermastmontage
- Montageflächen
- Fundament
- Freiflächen & Überswenkbereich
- Böschung, Auftrag
- Böschung, Abtrag
- Grenze des Baufelds
- Umrandung Baugrundstück
- Flur Grenze

05.03.2026

DocuSigned by:
Roman Wagner vom Berg
565246485D09440...



Koordinaten UTM32 (ETRS 89):
Standort WEA 1 x: 455379 y: 5675350

Bauherr: **Grünwerke GmbH**
Anschrift: 40233 Düsseldorf, Höhenweg 100
Tel.: 0211-8218088
eMail: info@gruenwerke.de



Entwurfsverfasser : **Plankon** Dipl.-Ing. Roman Wagner vom Berg
Anschrift: 26121 Oldenburg, Blumenstraße 26
Tel.: 0441-39034-0
eMail: info@plankon.de



Windpark Nonnenberg
BImSchG-Antrag
Errichtung und Betrieb von 3 Windenergieanlagen
Typ Vestas V150, RD 150, NH 169, Nennleistung 6.000 kW

Querschnitt Standort WEA 1

28.02.2026		
Plan-Nummer: 2.2.1	Maßstab: 1 : 1.000	gezeichnet: RA
Plan-Index: -	Blattgröße: DIN A3	geprüft: IS
Kartengrundlage:	Liegenschaftskarte (Land NRW 2025, GEOportal)	
Quelle:	Datenlizenz Deutschland - Zero - Version 2.0	