

WEA 2 ENERCON E-175 EP5 E2

Rotordurchmesser: 175,00 m
Nabenhöhe: 174,50 m

UTM-Koordinaten:
EAST: 32 470 943,00 m NORTH: 5676 666,00 m
Gauß-Krüger-Koordinaten:
RECHTS: 3 471 005,54 m HOCH: 5678 497,04 m

Geographische Koordinaten WGS84:
östl. Länge: 8° 35' 01,485" nördl. Breite: 51° 14' 26,245"

NHN-Höhe Gelände 741,04 m
NHN-Höhe OK Fundament 740,94 m
NHN-Höhe OK Kran- und Montageflächen 740,00 m

Gemarkung Hildfeld
Flur 3
40

19
Größe = 85568 m²
Grdb. Bl. 5498

Legende :

WEA Standort

versiegelt :

Fundament

teilversiegelt dauerhaft :

Kranstellfläche

Zuwegung

teilversiegelt temporär:

Fahrspur Raupen-Hilfskran

Montagefläche

unversiegelt, gerodet

Parken, Müll

Lagerfläche

Container

Sicherheitsbereich gerodet

Amtlicher Lageplan zum Bauantrag

Maßstab 1:1000

Vermessungsbüro Riedel und Clemens
Dipl. Ing. Albrecht Riedel
B. Eng. Julius Clemens
Öffentlich bestellte Vermessungsingenieure

Im Schwarzen Bruch 54
59872 Meschede
Telefon(0291)8336
Vermessung@riedel-clemens.de

Bauvorhaben: Errichtung und Betrieb der Windenergieanlage WEA 2

Bauort : Windpark Hillekopf-Hildfeld
59955 Winterberg

Gemeinde : Stadt Winterberg

Bauherr : ENOVA Windpark Hillekopf-Hildfeld GmbH & Co. KG

Gemarkung : Hildfeld

Steinhausstraße 112

Flur : 3

26831 Bunderhee


Flurstück : 40

Fläche : 332902 m² Grundbuch: 5498

Abstandsfläche : (174,5 m + 87,5 m) x 0,3 = 78,60 m

Planinhalt	Stand Kataster 03.2025	Örtl. Aufnahme 03.2025	Entwurfspläne
Änderungen	lfd. Nr.	Änderung Lageplan	Datum

Übersichtslageplan 1:5000

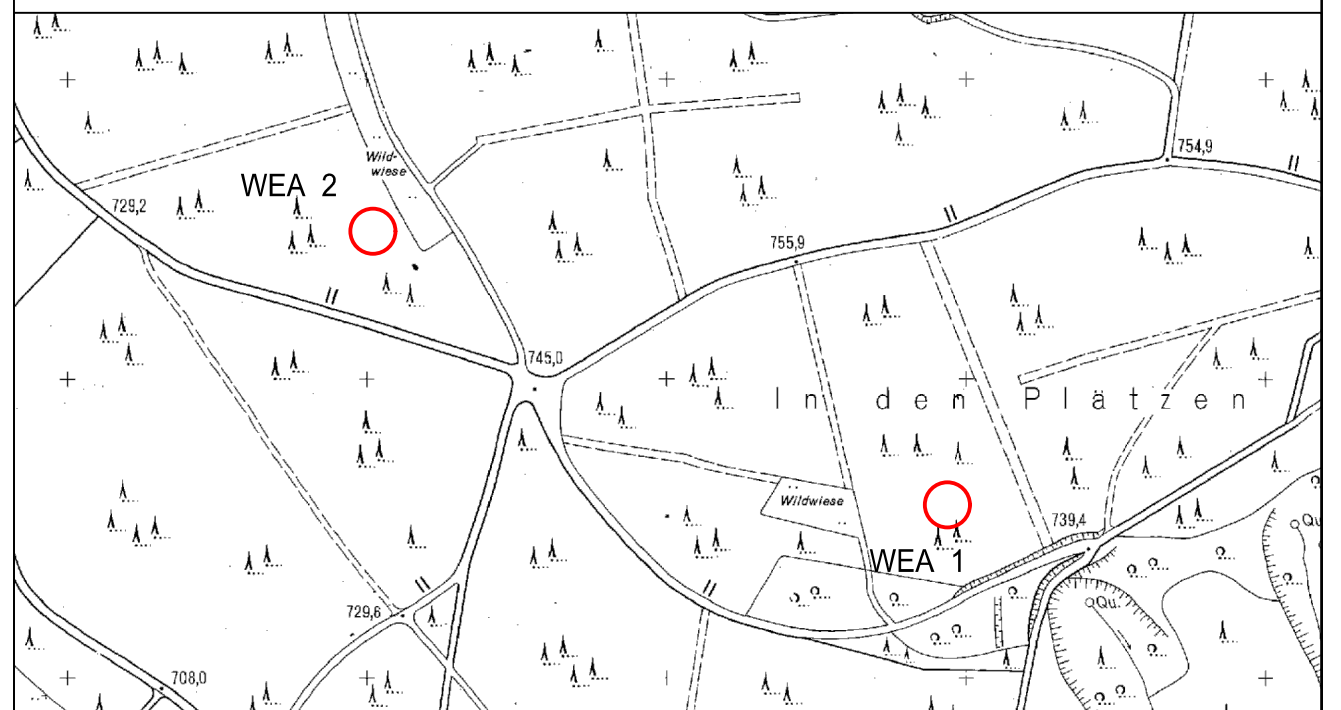

Den Inhalt des Lageplans habe ich zur Kenntnis genommen. Mit dem Bauvorhaben bin ich einverstanden.

Datum

Für die Übereinstimmung von Projekteintrag und Bauzeichnung.

Datum

Dieser Plan ist urheberrechtlich geschützt und darf ohne schriftliche Genehmigung des Planverfassers nicht veröffentlicht, vervielfältigt, geändert oder in sonstiger Weise anderweitig verwendet werden.

Meschede, den 29.01.2026



Julius Clemens
Öffentlich bestellter Vermessungsingenieur

Bauherr

Architekt

Gemarkung Grönebach
Flur 4
6

Größe = 122099 m²
Grdb. Bl. 5604

Flur 4
113
Größe = 94170 m²
Grdb. Bl. 5498

Abstand WEA 4 zu WEA 2 : 374 m

Abstand WEA 1 zu WEA 2 : 421 m