

WEA 3 ENERCON E-175 EP5 E2

Rotordurchmesser: 175,00 m
Nabenhöhe: 174,50 m

UTM-Koordinaten:
EAST: 32 471 192,00 m NORTH: 5675 968,00 m
Gauß-Krüger-Koordinaten:
RECHTS: 3 471 254,64 m HOCH: 5677 798,76 m
Geographische Koordinaten WGS84:
östl. Länge: 8° 35' 14,528" nördl. Breite: 51° 14' 03,696"
NHN-Höhe Gelände 667,35
NHN-Höhe OK Fundament 671,10 m
NHN-Höhe OK Kran- und Montageflächen 671,00 m

Gemarkung Hildfeld

Flur 4

13
Größe = 72742 m²
Grdb. Bl. 5498

Gem. Grönebach

Flur 2

118
Größe = 26942 m²
Grdb. Bl. 4604

Flur 4

5

Amtlicher Lageplan zum Bauantrag

Maßstab 1:1000

Vermessungsbüro Riedel und Clemens
Dipl. Ing. Albrecht Riedel
B. Eng. Julius Clemens
Öffentlich bestellte Vermessungsingenieure

Im Schwarzen Bruch 54
59872 Meschede
Telefon (0291) 8336
Vermessung@riedel-clemens.de

Bauvorhaben: Errichtung und Betrieb der Windenergieanlage WEA 3

Bauort : Windpark Hillekopf-Hildfeld
59955 Winterberg

Gemeinde : Stadt Winterberg

Bauherr : ENOVA Windpark Hillekopf-Hildfeld GmbH & Co. KG
Steinhausstraße 112
26831 Bunderhee

Gemarkung : Grönebach


Flur : 2

Fläche : 21978 m² Grundbuch: 5604

Abstandsfläche : (174,5 m + 87,5 m + 3,75) x 0,3 = 79,73 m

Planinhalt	Stand Kataster 03.2025	Örtl. Aufnahme 03.2025	Entwurfspläne
Änderungen	lfd. Nr.	Änderung Lageplan	Datum

Übersichtslageplan 1:5000

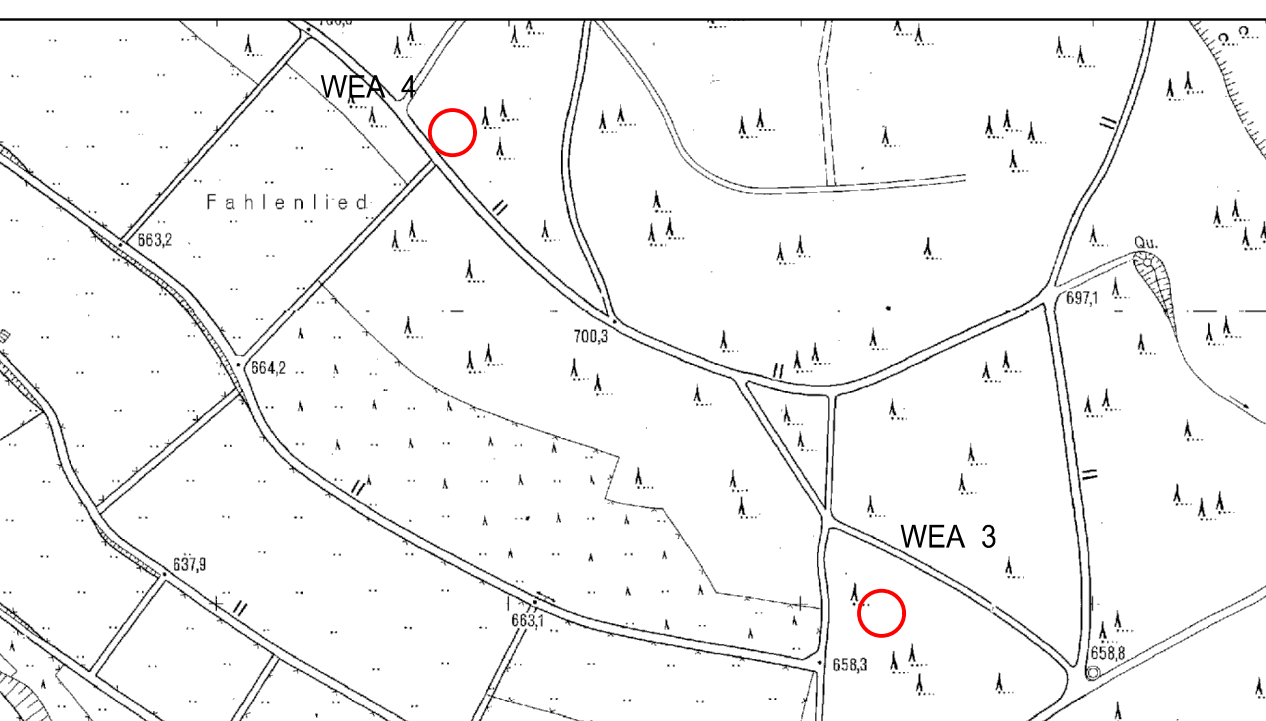

Den Inhalt des Lageplans habe ich zur Kenntnis genommen. Mit dem Bauvorhaben bin ich einverstanden.

Datum

Bauherr

Für die Übereinstimmung von Projekteintragung und Bauzeichnung.

Datum

Architekt

Dieser Plan ist urheberrechtlich geschützt und darf ohne schriftliche Genehmigung des Planverfassers nicht veröffentlicht, vervielfältigt, geändert oder in sonstiger Weise anderweitig verwendet werden.

Meschede, den 28.01.2026



Julius Clemens
Öffentlich bestellter Vermessungsingenieur