


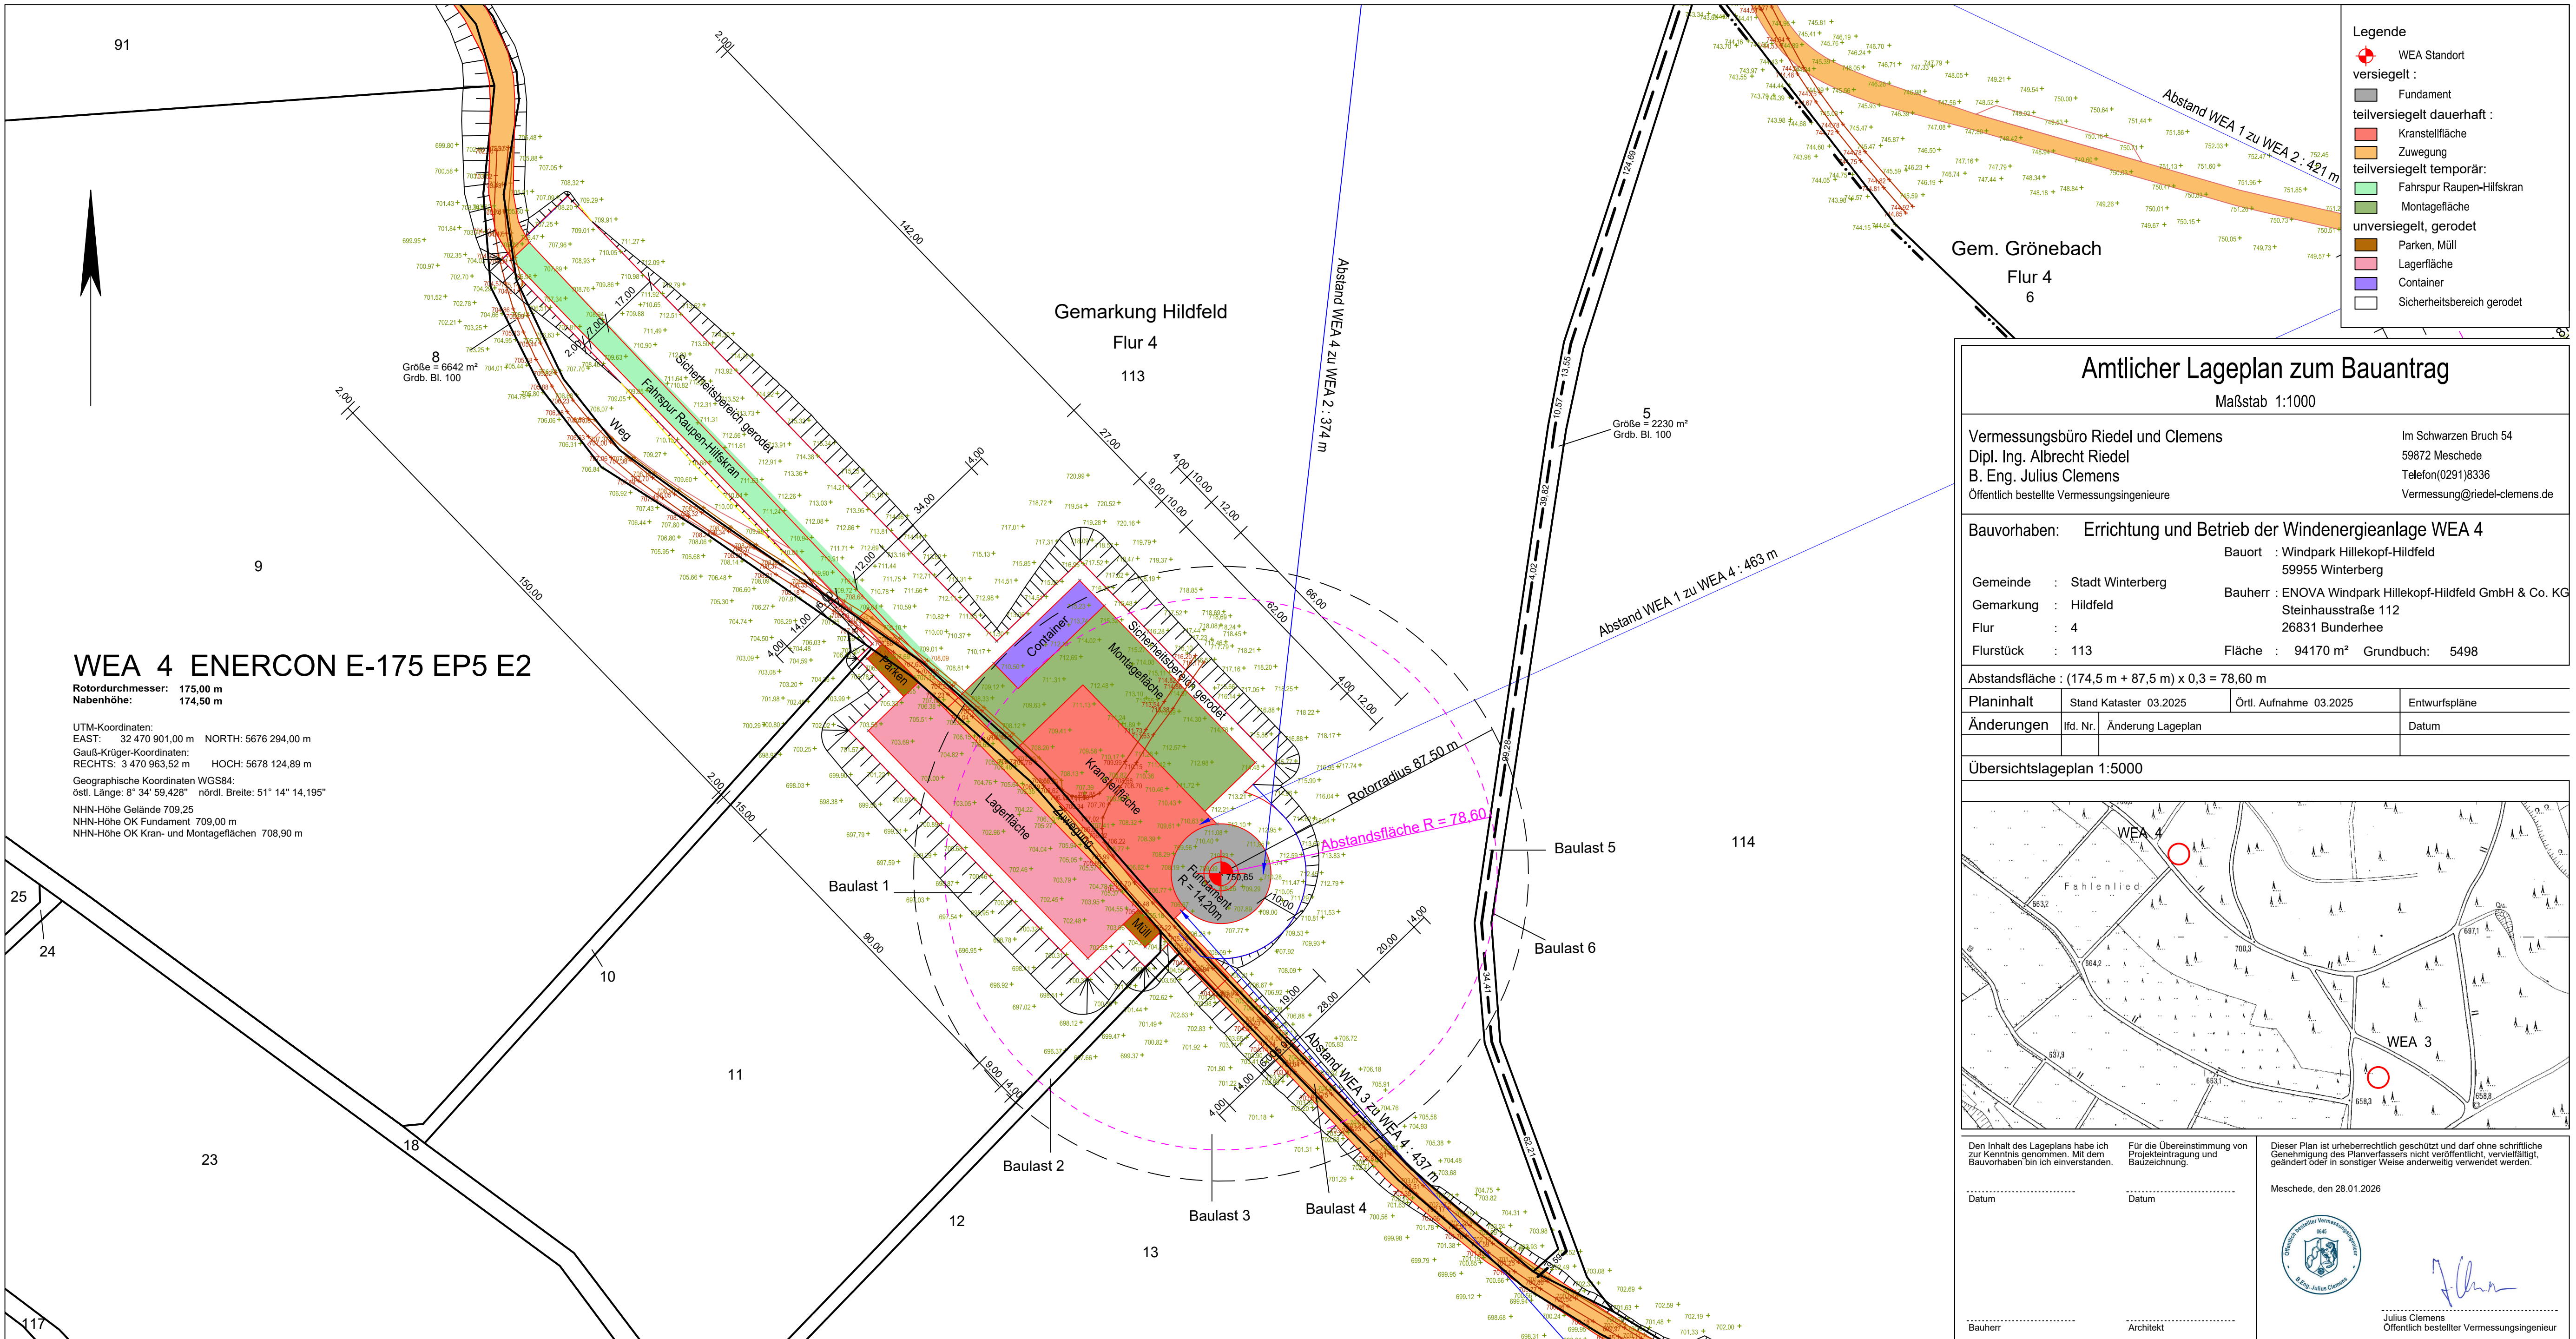

WEA 4 ENERCON E-175 EP5 E2

Rotordurchmesser: 175,00 m
Nabenhöhe: 174,50 m

UTM-Koordinaten:
EAST: 32 470 901,00 m NORTH: 5676 294,00 m
Gauß-Krüger-Koordinaten:
RECHTS: 3 470 963,52 m HOCH: 5678 124,89 m

Geographische Koordinaten WGS84:
östl. Länge: 8° 34' 59,428" nördl. Breite: 51° 14' 14,195"

NHN-Höhe Gelände 709,25
NHN-Höhe OK Fundament 709,00 m
NHN-Höhe OK Kran- und Montageflächen 708,90 m

Amtlicher Lageplan zum Bauantrag

Maßstab 1:1000

Vermessungsbüro Riedel und Clemens
Dipl. Ing. Albrecht Riedel
B. Eng. Julius Clemens
Öffentlich bestellte Vermessungsingenieure

Im Schwarzen Bruch 54
59872 Meschede
Telefon (0291) 8336
Vermessung@riedel-clemens.de

Bauvorhaben: Errichtung und Betrieb der Windenergieanlage WEA 4

Bauort : Windpark Hillekopf-Hildfeld
59955 Winterberg

Gemeinde : Stadt Winterberg

Bauherr : ENOVA Windpark Hillekopf-Hildfeld GmbH & Co. KG
Steinhausstraße 112
26831 Bunderhee

Gemarkung : Hildfeld

Flur : 4


Flurstück : 113

Fläche : 94170 m² Grundbuch: 5498

Abstandsfläche : (174,5 m + 87,5 m) x 0,3 = 78,60 m

Planinhalt	Stand Kataster 03.2025	Örtl. Aufnahme 03.2025	Entwurfspläne
Änderungen	lfd. Nr.	Änderung Lageplan	Datum

Übersichtslageplan 1:5000

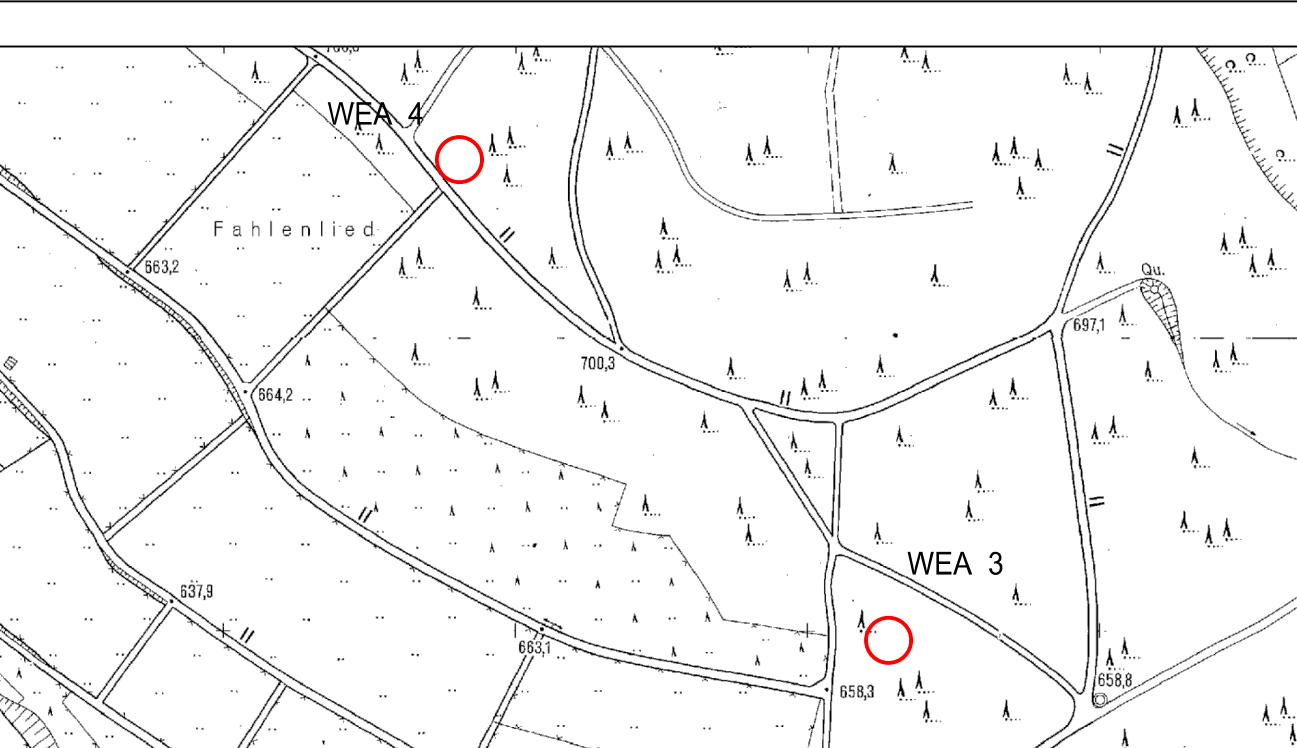

Den Inhalt des Lageplans habe ich zur Kenntnis genommen. Mit dem Bauvorhaben bin ich einverstanden.

Für die Übereinstimmung von Projekteintragung und Bauzeichnung.

Dieser Plan ist urheberrechtlich geschützt und darf ohne schriftliche Genehmigung des Planverfassers nicht veröffentlicht, vervielfältigt, geändert oder in sonstiger Weise anderweitig verwendet werden.

Datum

Datum

Meschede, den 28.01.2026

Bauherr

Architekt



Julius Clemens
Öffentlich bestellter Vermessungsingenieur