


Amtlicher Lageplan zur Baulasteintragung

Maßstab : 1:2000

Bauvorhaben : Errichtung und Betrieb
der Windenergieanlage **WEA 2**

Gemarkung	Flur	Nr. Flurstück		Eigentümer	GB	Fläche Baulast
Hildfeld	3	1	41	Waldgenossenschaft Forstinteressentenschaft Hildfeld	5498	785m ²
	4	2	1	Stadt Winterberg	100	388m ²
		3	113	Waldgenossenschaft Forstinteressentenschaft Hildfeld	5498	1905m ²

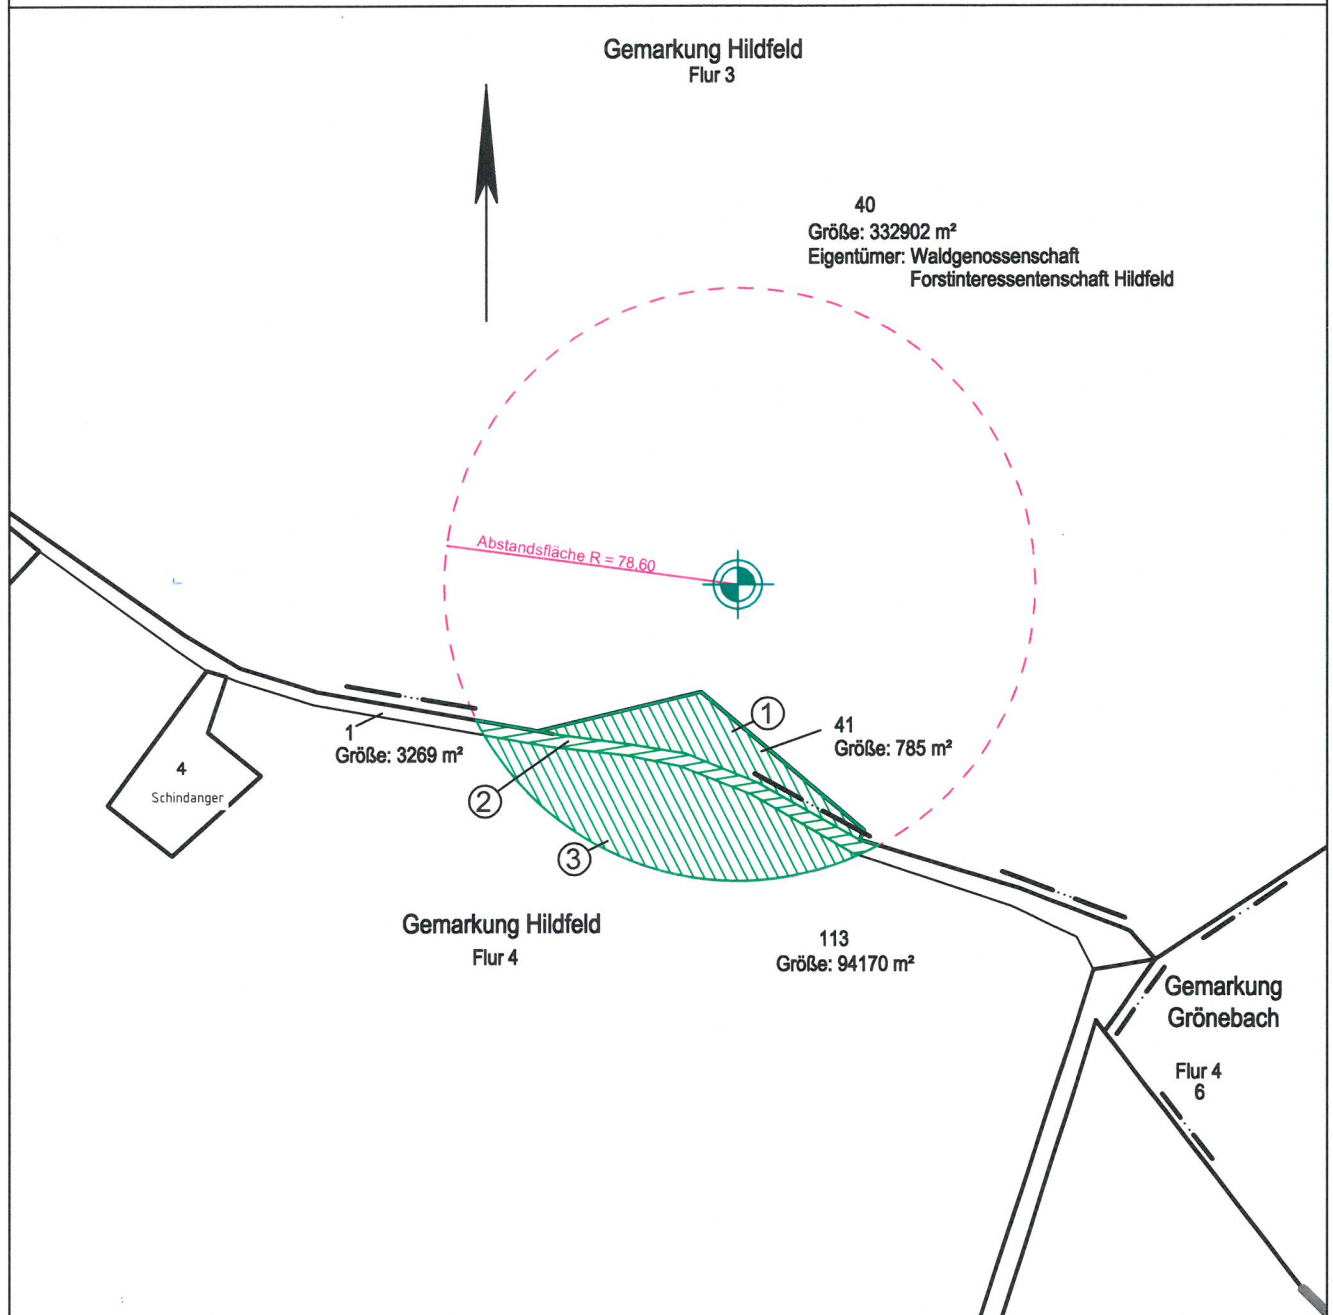

Vermessungsbüro Riedel und Clemens
Öffentlich bestellte Verm. - Ingenieure
Im Schwarzen Bruch 54
59872 Meschede
Tel.: 0291/8336 Fax: 0291/58536



Meschede, den 28.03.2025

Julius Clemens

Julius Clemens
Öffentlich bestellter Vermessungsingenieur