


Bauvorhaben : Errichtung und Betrieb
der Windenergieanlage **WEA 3**

Amtlicher Lageplan zur Baulasteintragung

Maßstab : 1:2000

Gemarkung	Flur	Nr. Flurstück		Eigentümer	GB	Fläche Baulast
Grönebach	2	1	118	Waldgenossenschaft Forstinteressentenschaft Grönebach	5604	4133m ²
		2	23	Stadt Winterberg	100	460m ²
Hildfeld	4	3	16	Stadt Winterberg	100	79m ²
		4	15	Waldgenossenschaft Forstinteressentenschaft Hildfeld	5498	7m ²
		5	14	Stadt Winterberg	100	55m ²
		6	13	Waldgenossenschaft Forstinteressentenschaft Hildfeld	5498	3298m ²
		7	18	Stadt Winterberg	100	223m ²
		8	19	Kemper, Verena, geb. Padberg	48	404m ²
		9	17	Stadt Winterberg	100	483m ²

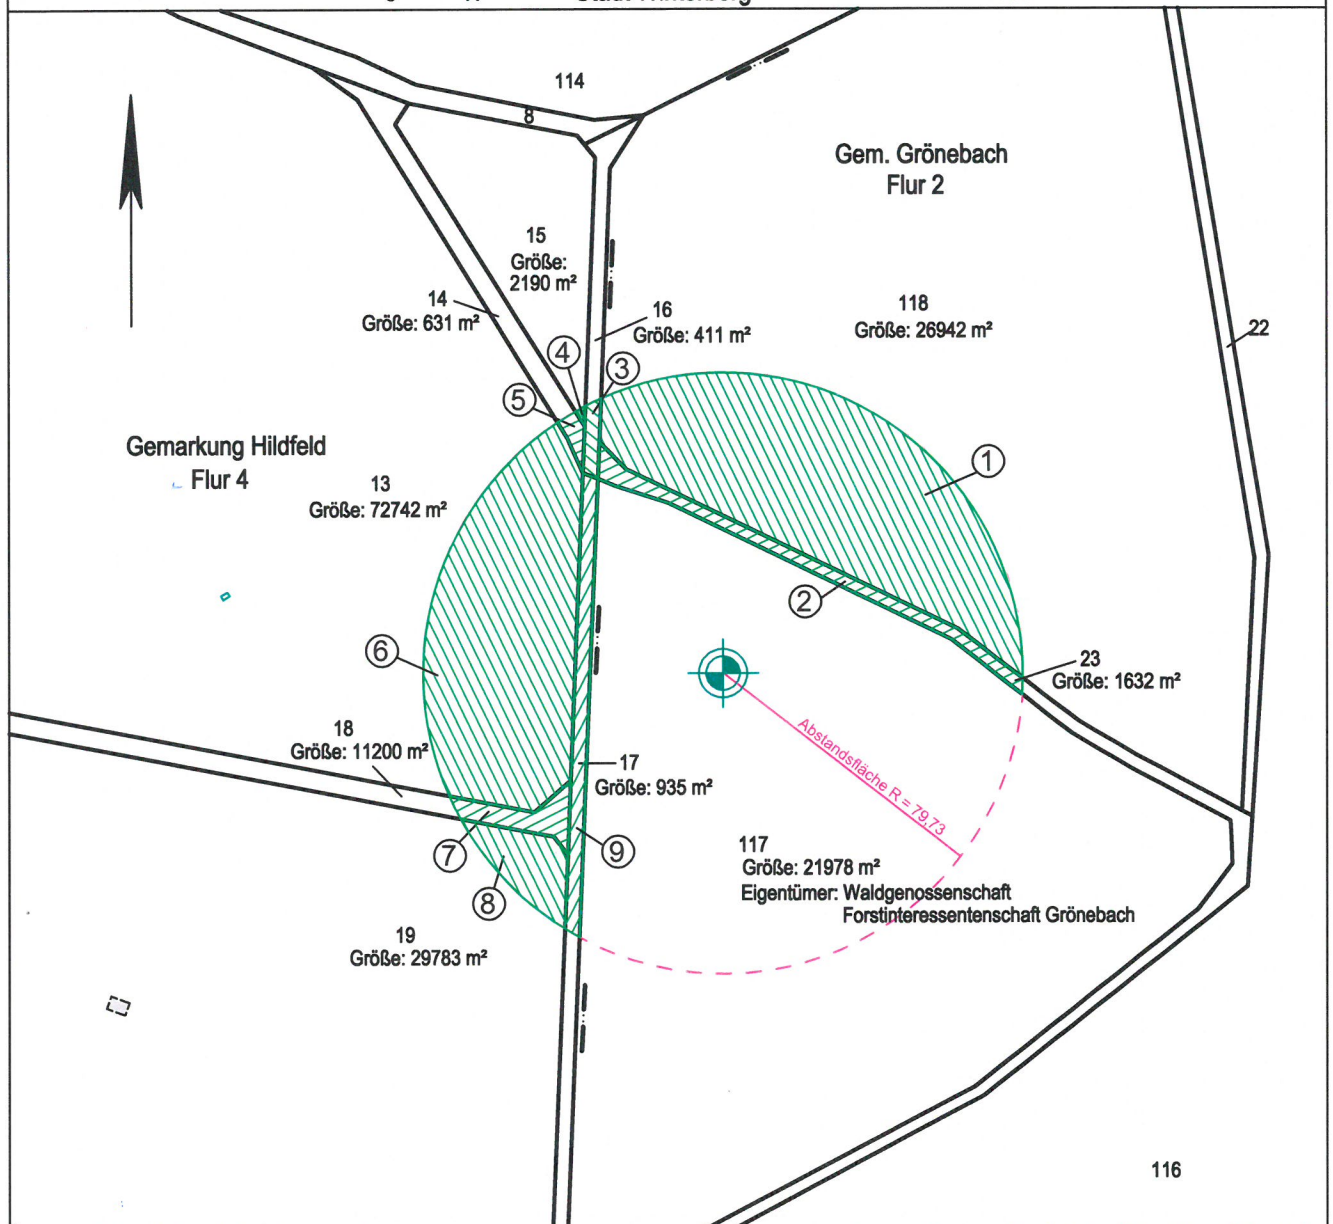

Vermessungsbüro Riedel und Clemens
Öffentlich bestellte Verm. - Ingenieure
Im Schwarzen Bruch 54
59872 Meschede
Tel.: 0291/8336 Fax: 0291/58536



Meschede, den 28.03.2025

Julius Clemens

Julius Clemens
Öffentlich bestellter Vermessungsingenieur