


Amtlicher Lageplan zur Baulasteintragung

Maßstab : 1:2000

Bauvorhaben: Errichtung und Betrieb
der Windenergieanlage **WEA 4**

Gemarkung	Flur	Nr. Flurstück		Eigentümer	GB	Fläche Baulast
Hildfeld	4	1	11	Padberg, Berthold Josef	1730	3402m ²
		2	12	Stadt Winterberg	100	225m ²
		3	13	Waldgenossenschaft Forstinteressentenschaft Hildfeld	5498	2483m ²
		4	8	Stadt Winterberg	100	740m ²
		5	5	Stadt Winterberg	100	149m ²
		6	114	Waldgenossenschaft Forstinteressentenschaft Hildfeld	5498	4m ²

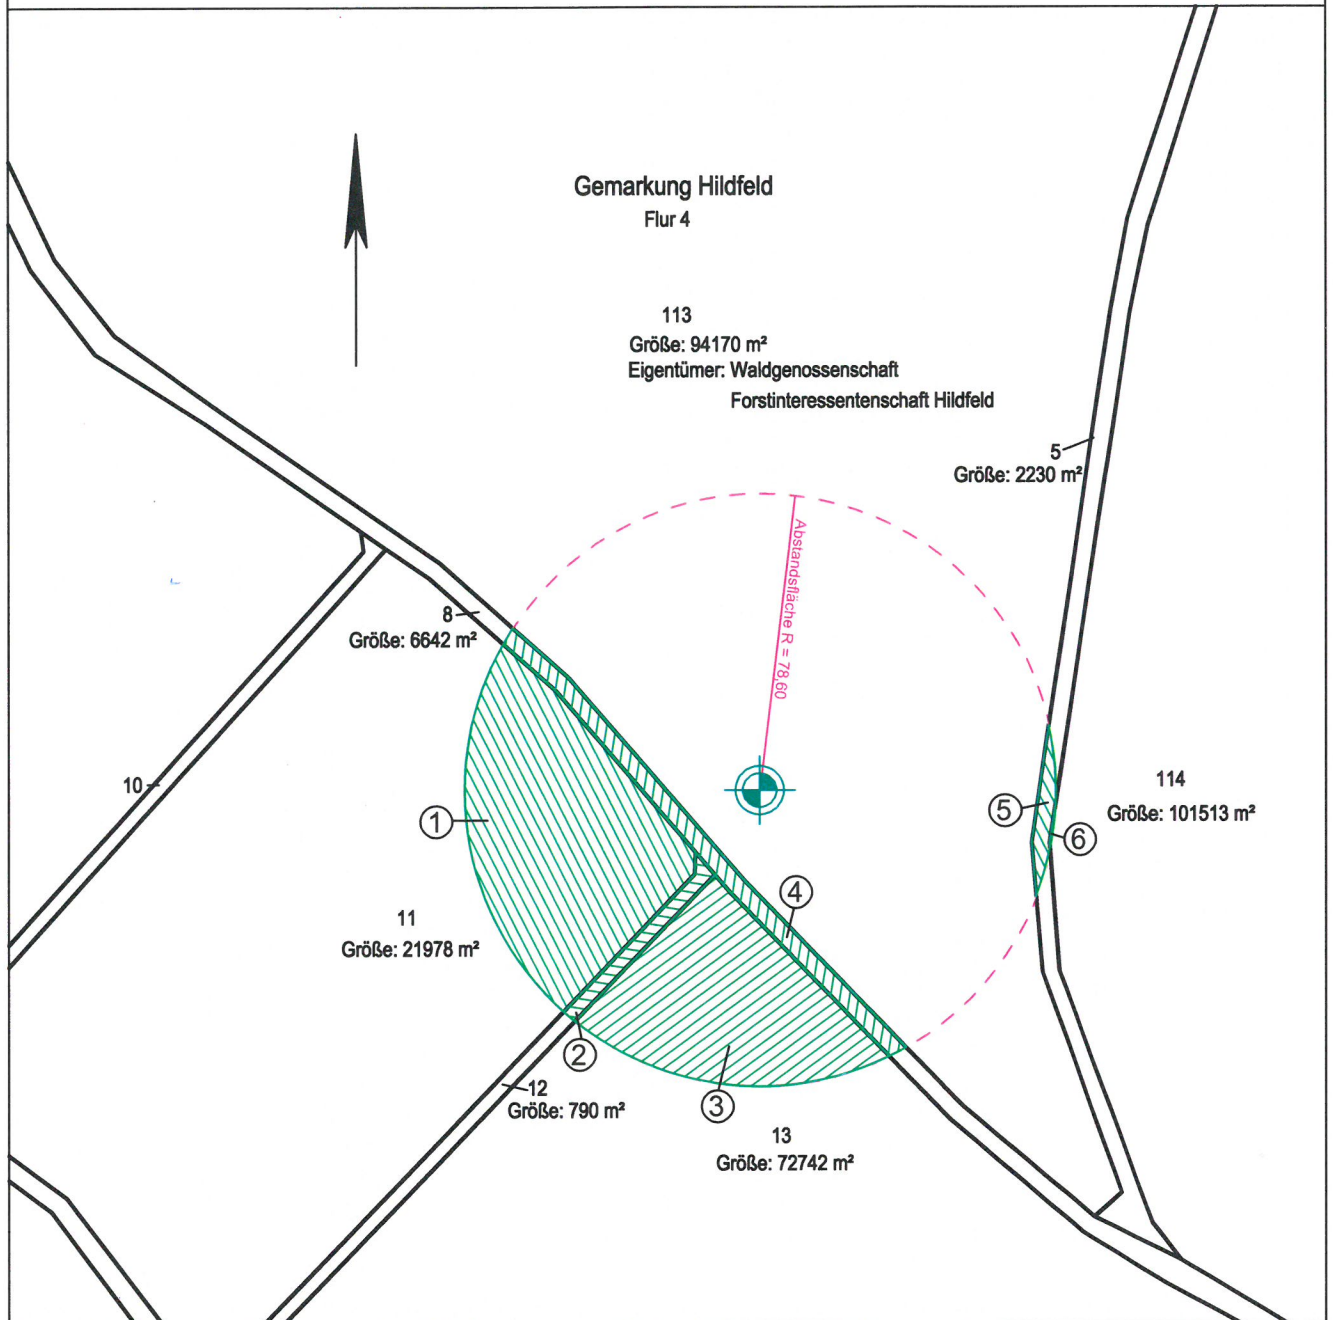

Vermessungsbüro Riedel und Clemens
Öffentlich bestellte Verm. - Ingenieure
Im Schwarzen Bruch 54
59872 Meschede
Tel.: 0291/8336 Fax: 0291/58536



Meschede, den 28.03.2025

[Signature]

Julius Clemens
Öffentlich bestellter Vermessungsingenieur