


Amtlicher Lageplan zur Baulasteintragung

Gemarkung : Remblinghausen
Flur : 4
Flurstück : 30/1
Maßstab : 1:2000

Eigentümer : Pia Wullenweber
Grundbuch : Blatt 62
Größe : 32142 m²

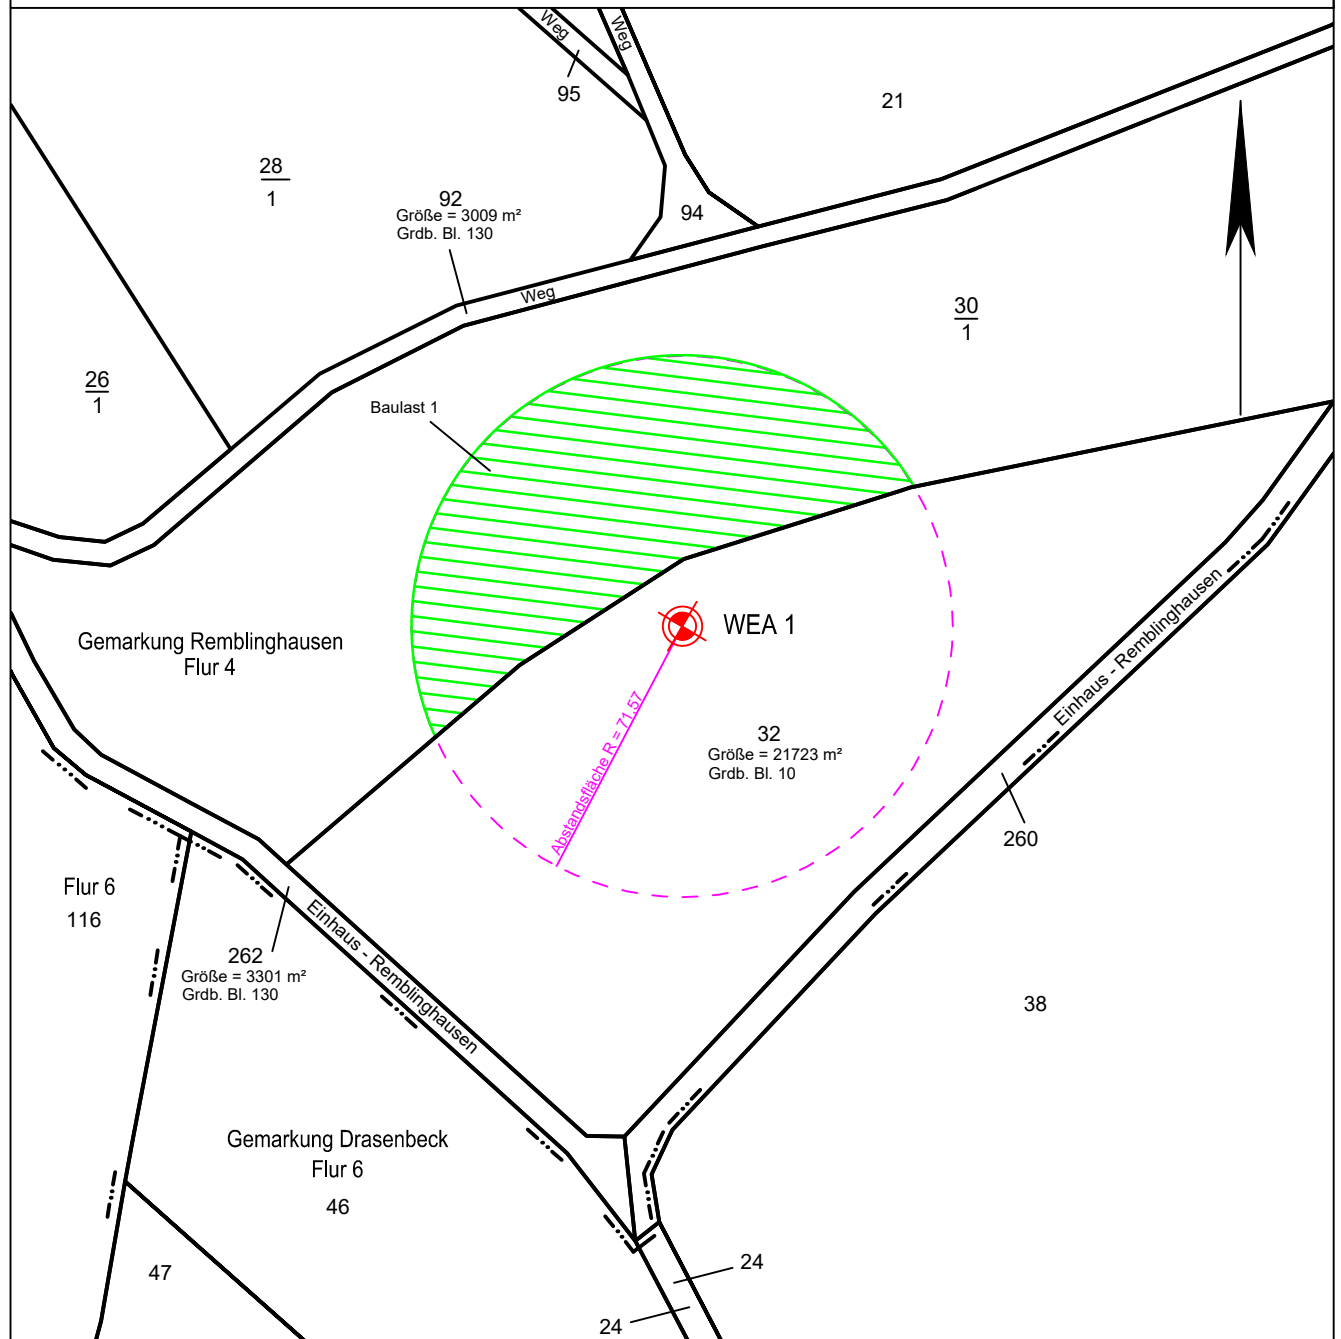

Vermessungsbüro Riedel und Clemens
B. Eng. Julius Clemens
Öffentlich bestellte Vermessungsingenieure
59872 Meschede, Im Schwarzen Bruch 54
Telefon: 0291 8336
Vermessung@riedel-clemens.de



Meschede, den 23.04.2025