

Amtlicher Lageplan zur Baulasteintragung

Gemarkung : Drasenbeck

Eigentümer : Friedrich Antonius Funke


Flur : 5

Grundbuch : Blatt 12

Flurstück : 34/1, 36

Maßstab : 1:2000

Größe : 34/1 : 58799 m², 36 : 23206 m²

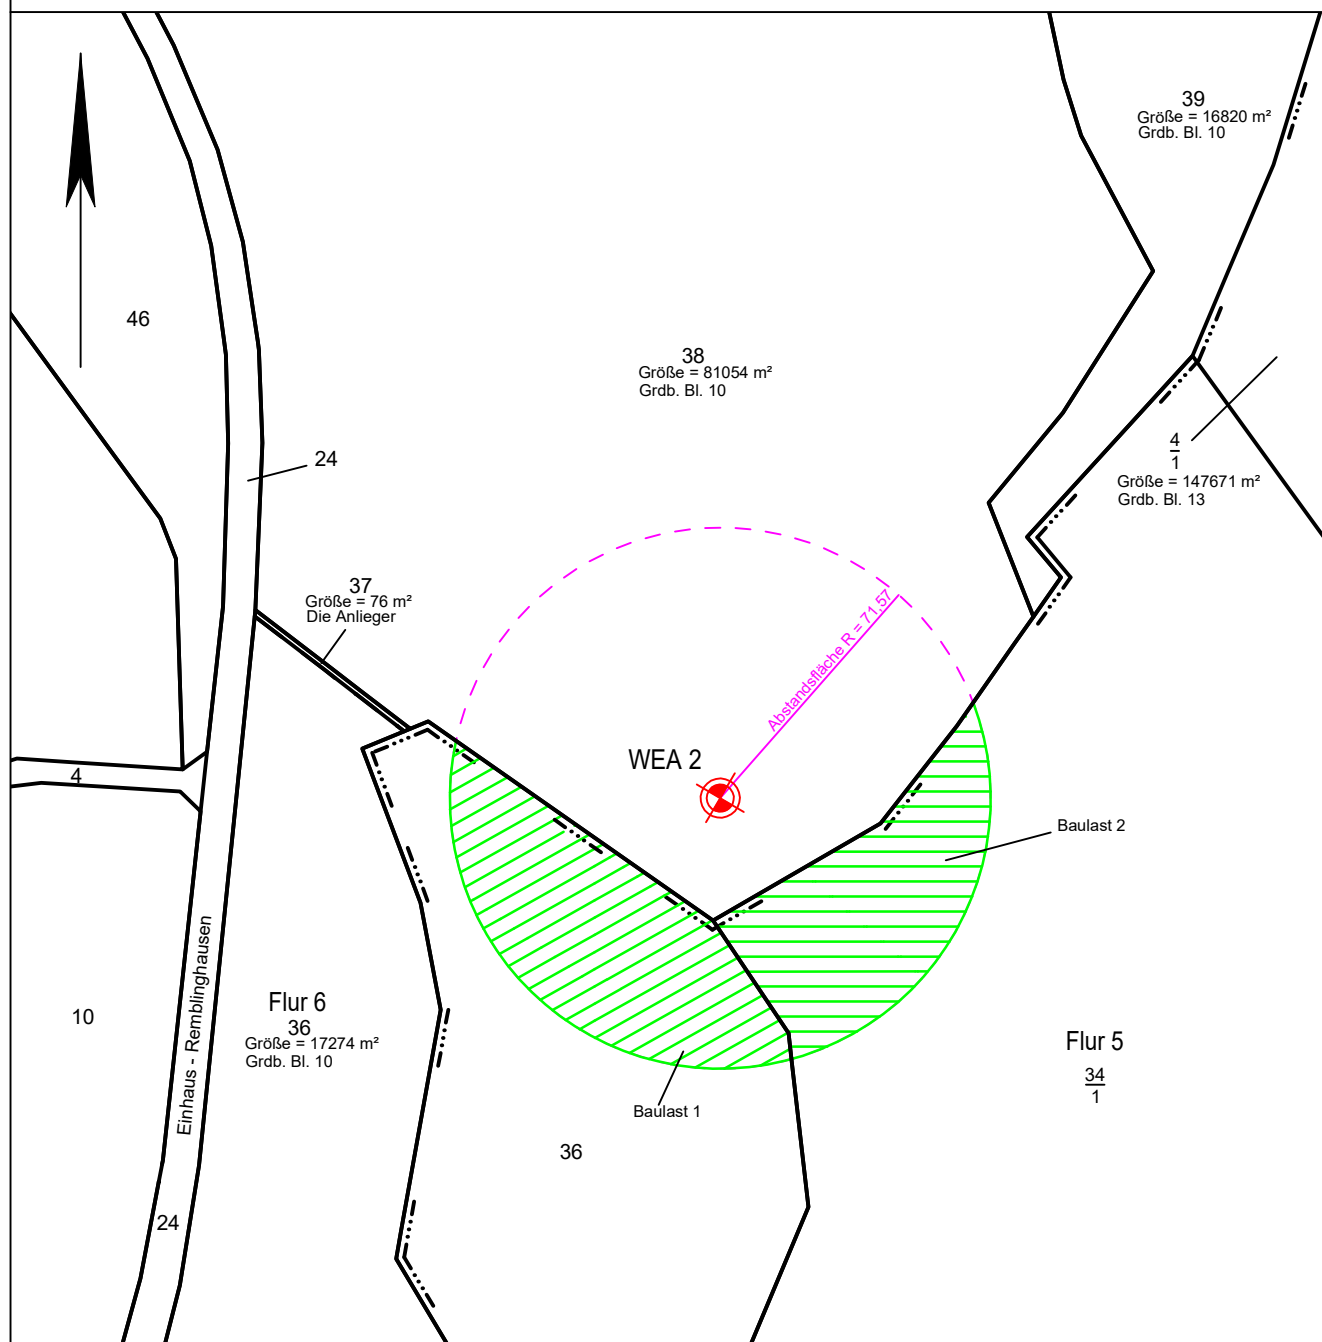

Vermessungsbüro Riedel und Clemens
B. Eng. Julius Clemens
Öffentlich bestellte Vermessungsingenieure
59872 Meschede, Im Schwarzen Bruch 54
Telefon: 0291 8336
Vermessung@riedel-clemens.de



Meschede, den 23.04.2025