


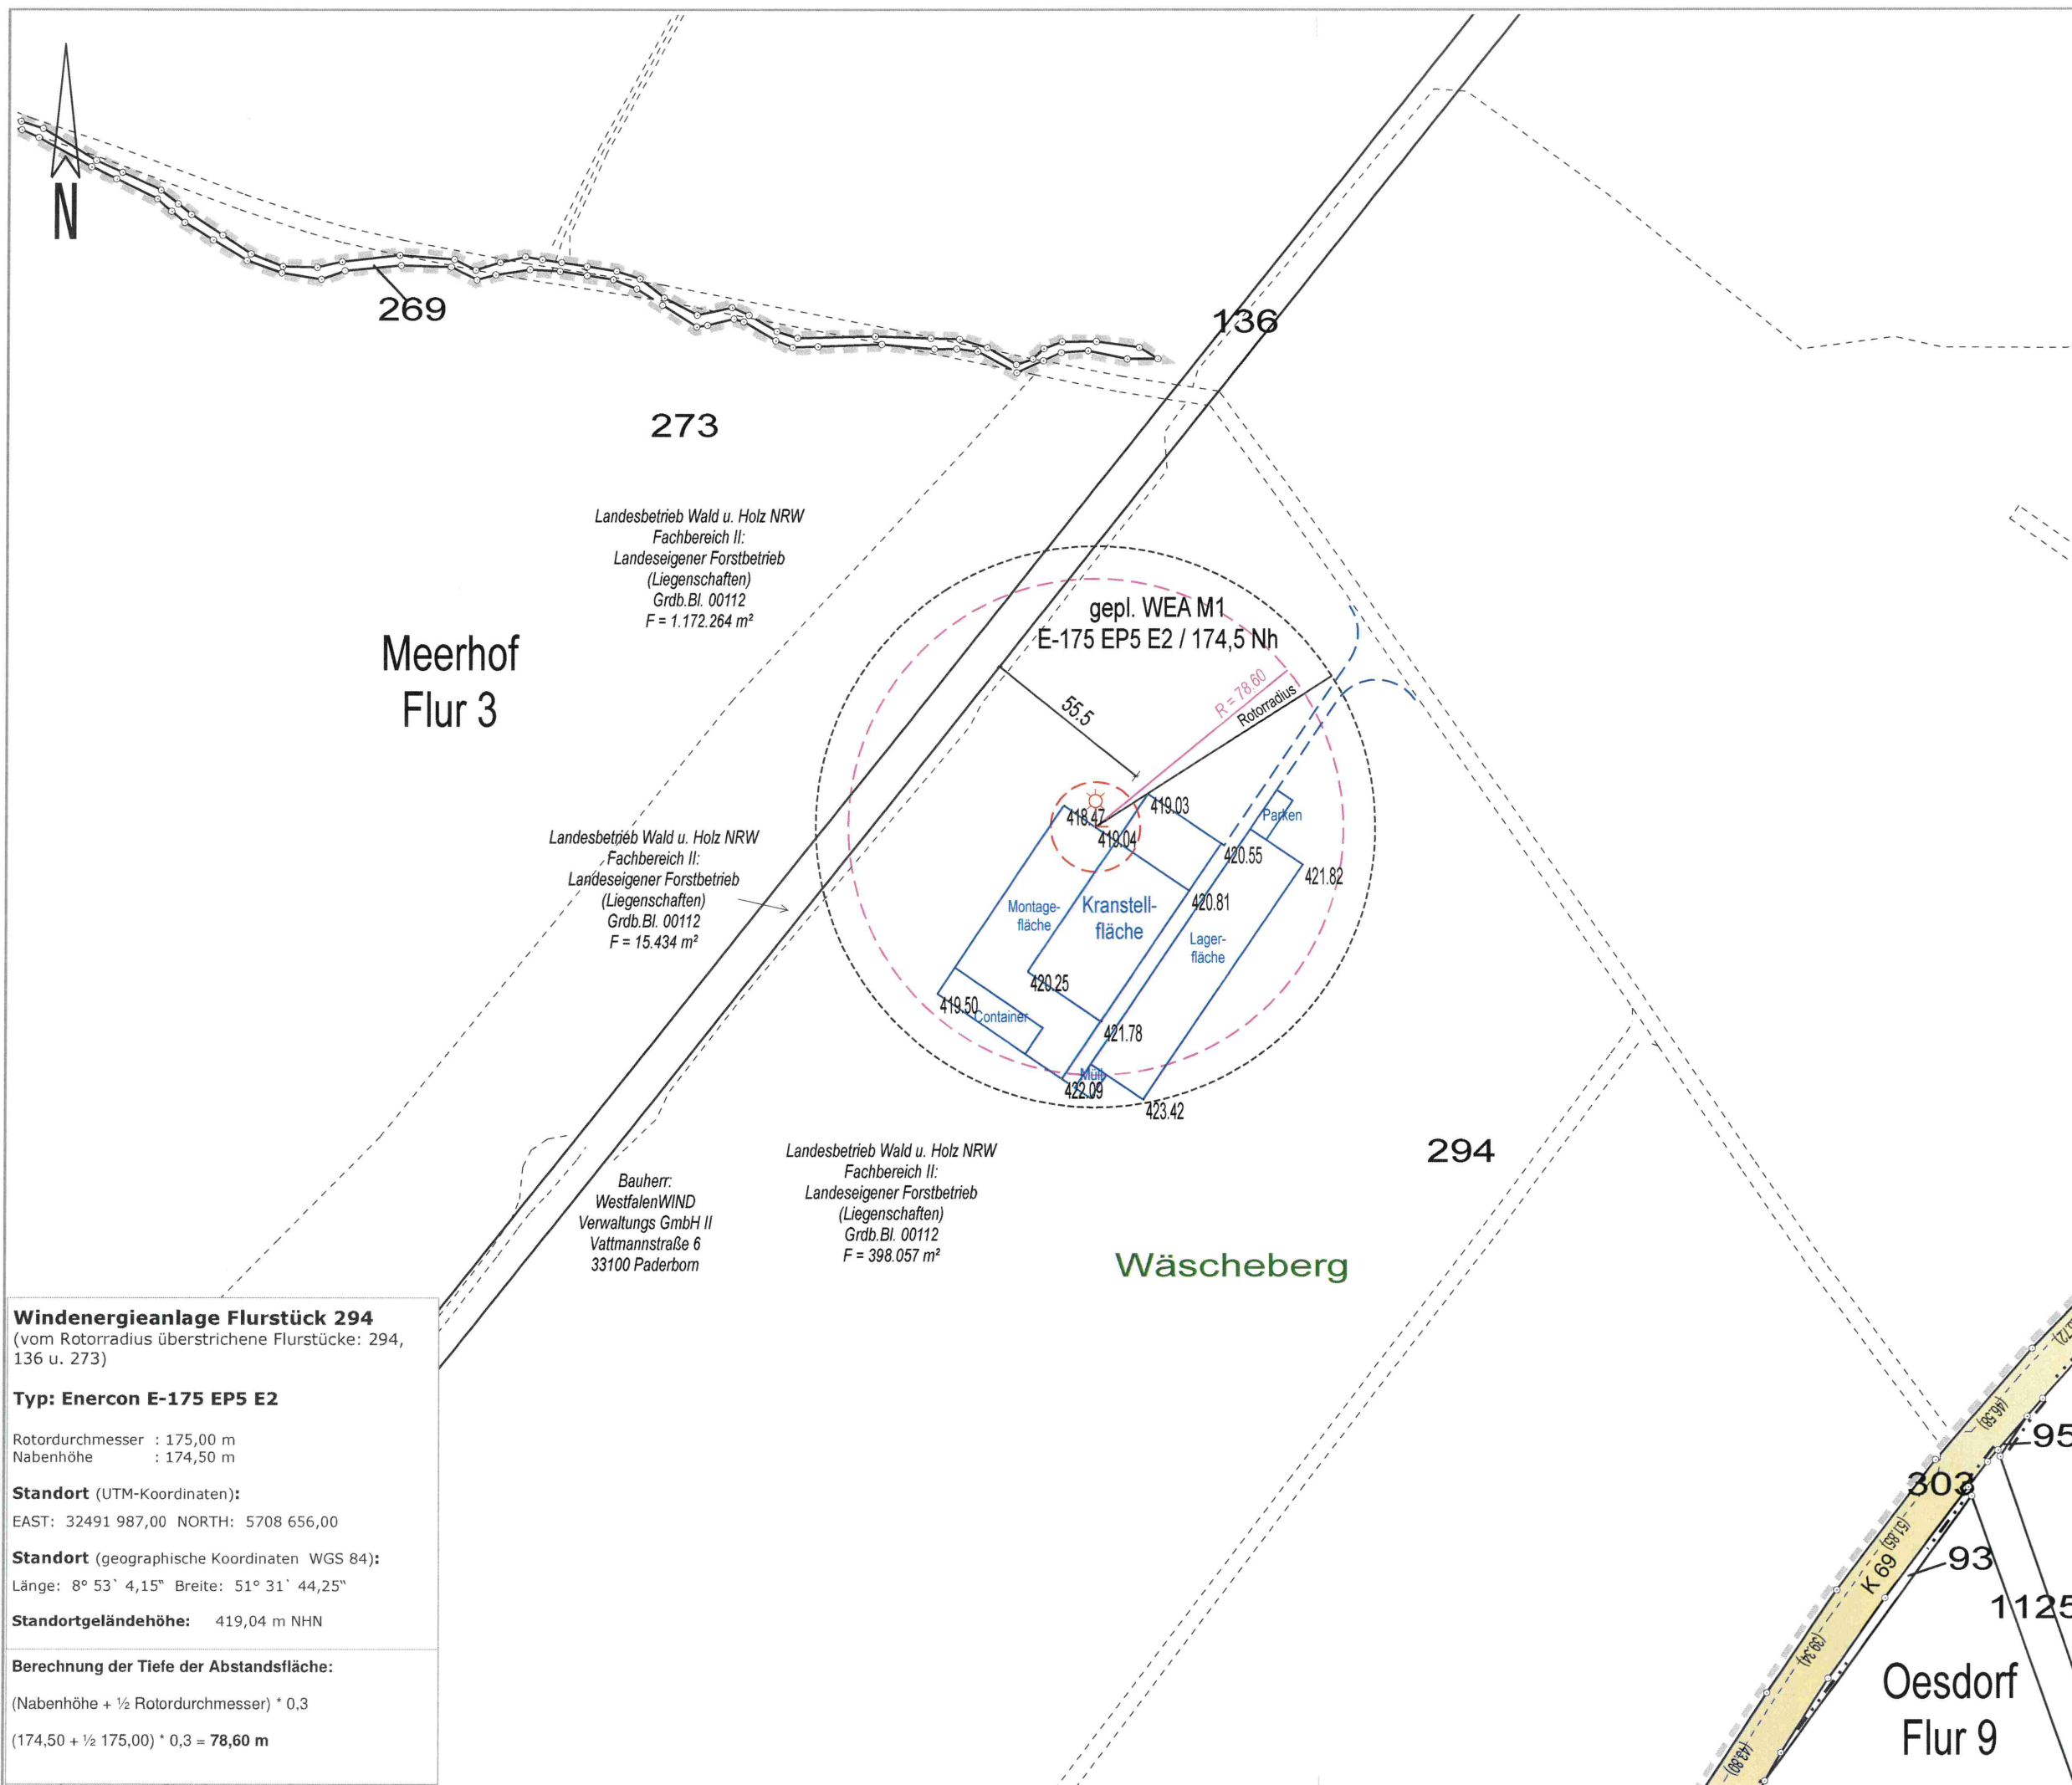

Windenergieanlage Flurstück 294
(vom Rotorradius überstrichene Flurstücke: 294, 136 u. 273)

Typ: Enercon E-175 EP5 E2

Rotordurchmesser : 175,00 m
Nabenhöhe : 174,50 m

Standort (UTM-Koordinaten):
EAST: 32491 987,00 NORTH: 5708 656,00

Standort (geographische Koordinaten WGS 84):
Länge: 8° 53' 4,15" Breite: 51° 31' 44,25"

Standortgeländehöhe: 419,04 m NHN

Berechnung der Tiefe der Abstandsfläche:
(Nabenhöhe + ½ Rotordurchmesser) * 0,3
(174,50 + ½ 175,00) * 0,3 = **78,60 m**

Dipl.-Ing. Frank Brülke
Öffentlich bestellter
Vermessungsingenieur
33165 Lichtenau-Atteln
Finkestraße 32
Tel.: 05292 / 421
Fax: 05292 / 2068
www.vermessung-bruelke.de
info@vermessung-bruelke.de

Amtlicher Lageplan
zum Bauantrag
WEA M1
E-175 EP5 E2 / 174,50 Nh
Maßstab 1 : 2000

Kreis
HSK
Gemeinde
Marsberg
Gemarkung
Meerhof
Flur
3

Plangrundlage
Amtliche Unterlagen und örtliche
Aufnahme vom 13.11.2025

Lichtenau-Atteln, den 11.05.2026

Dipl.-Ing. F. Brülke

Auftrags-Nr.
25-497
Bearbeitungsstand
11.05.2026
Druckdatum
11.05.2026
(Rus)