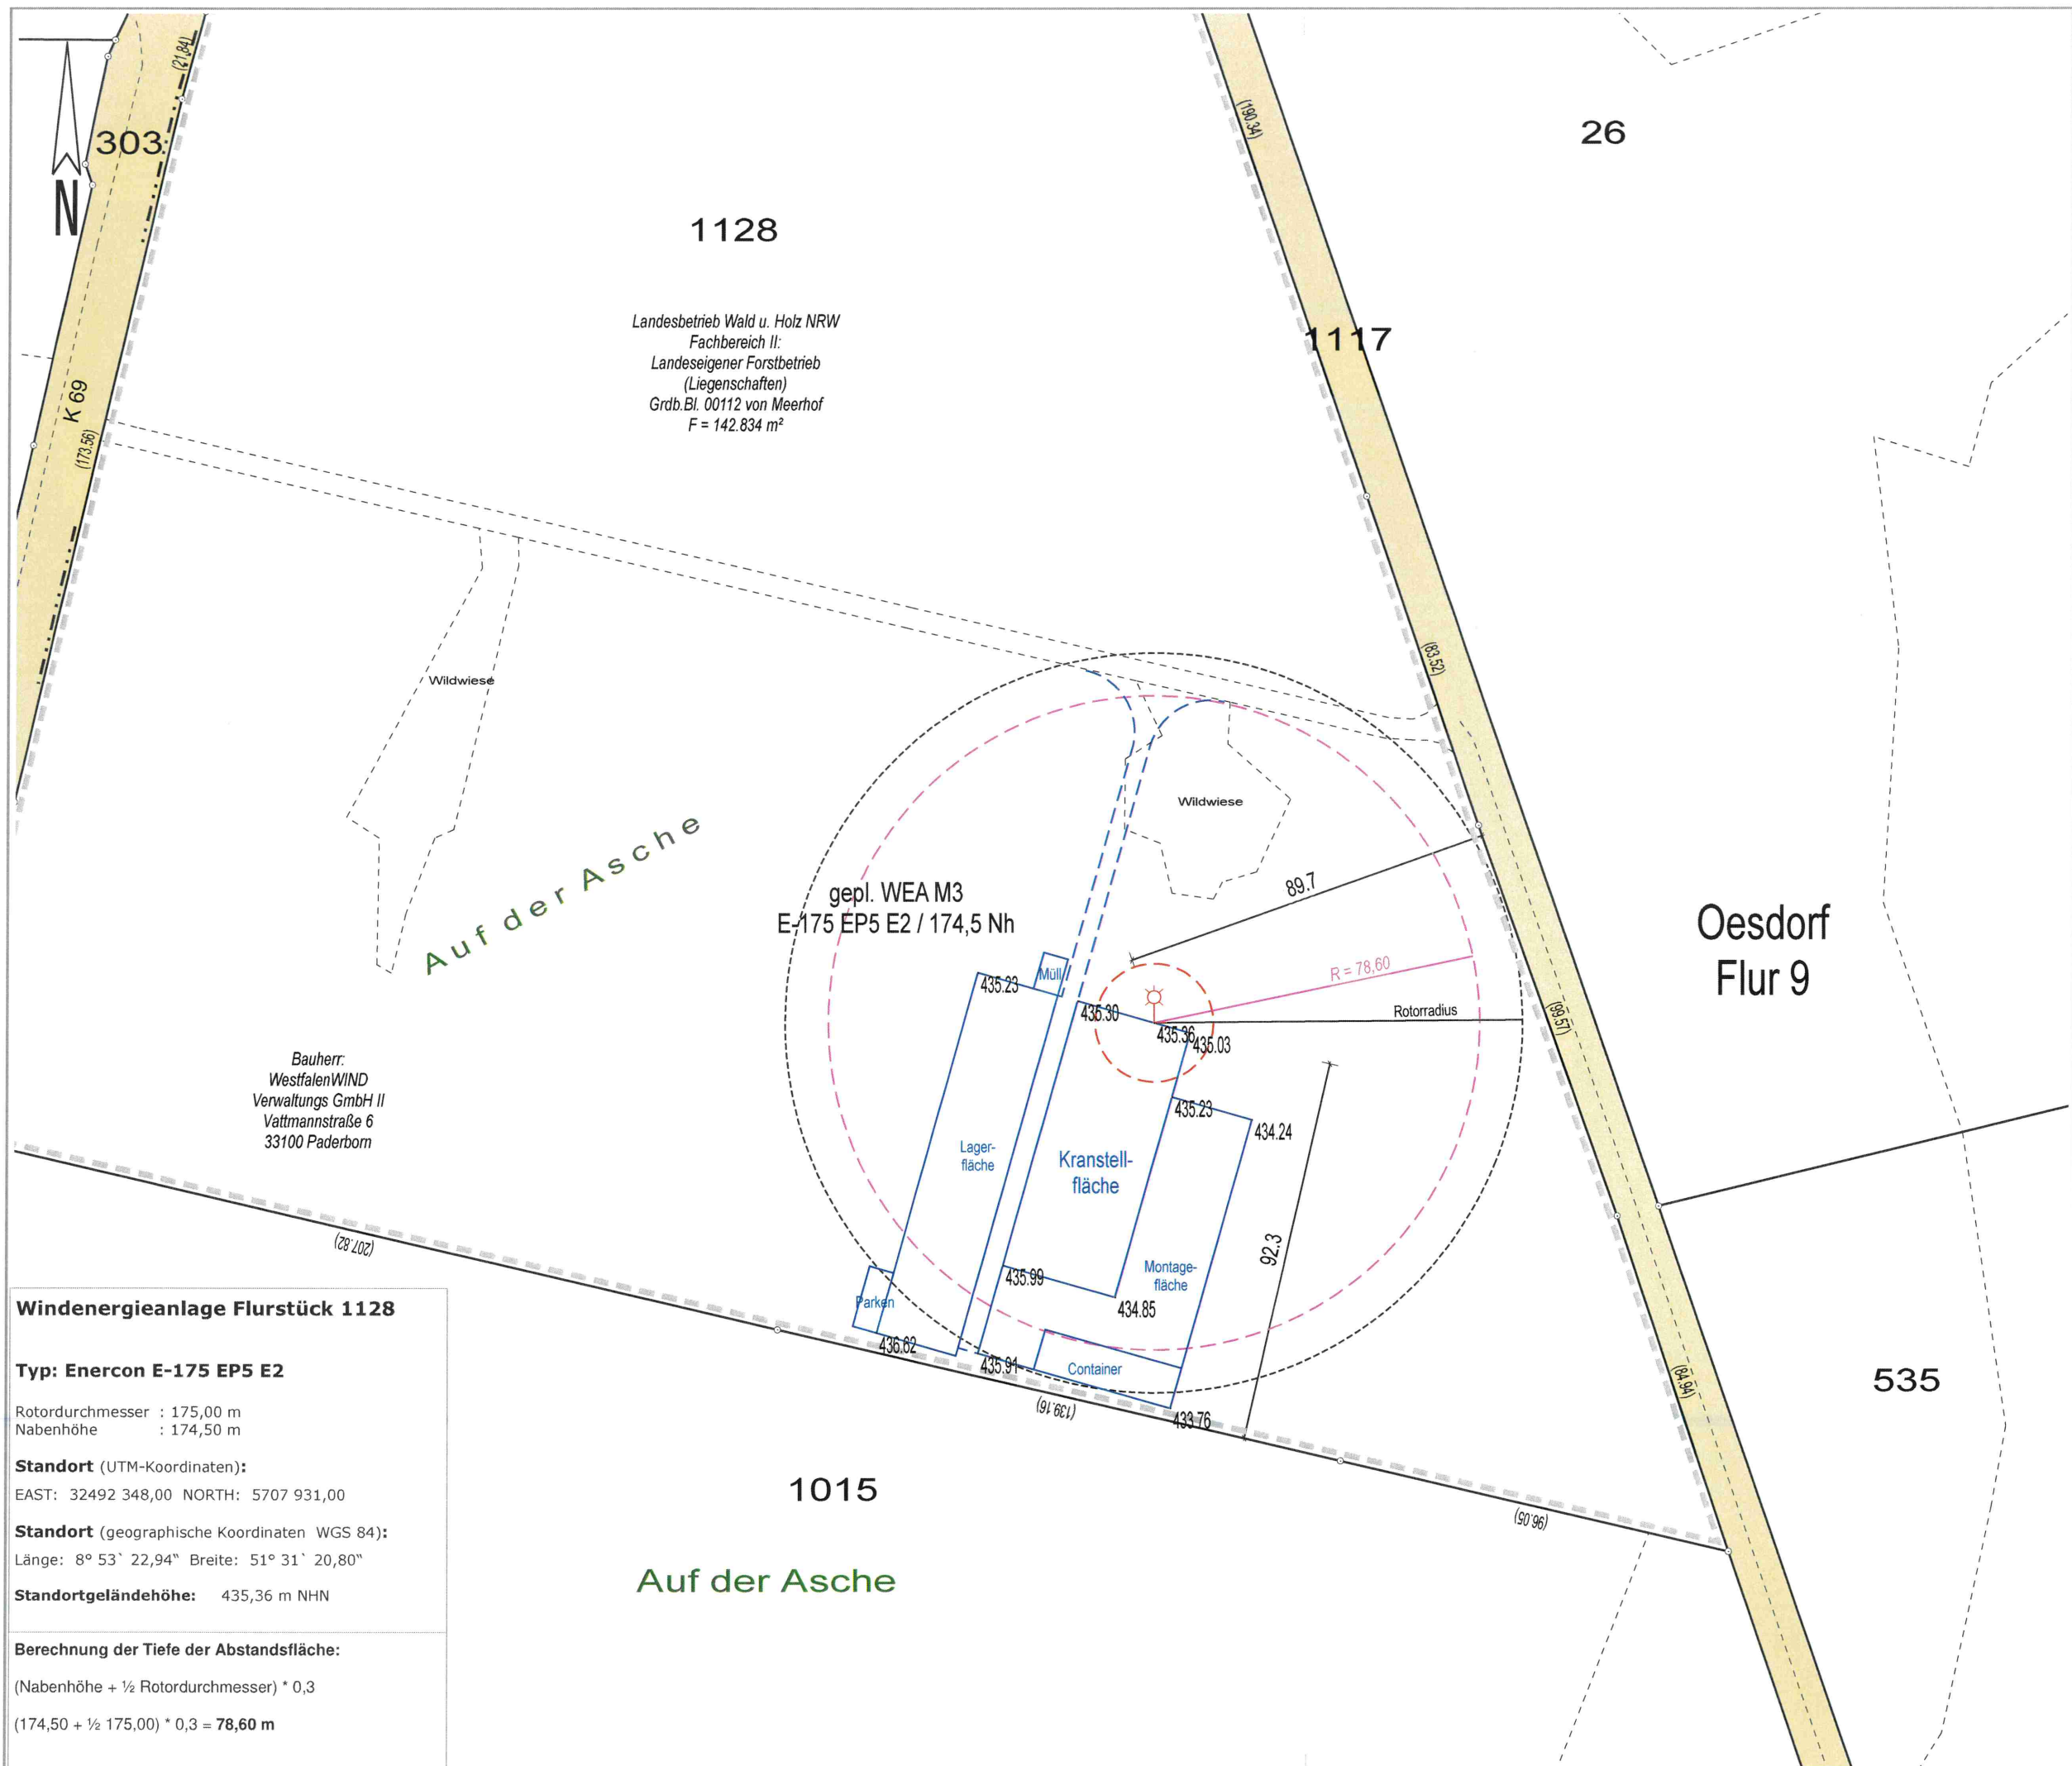


Dipl.-Ing. Frank Brölke

Öffentlich bestellter
Vermessungsingenieur

33165 Lichtenau-Atteln
Finkestraße 32
Tel.: 05292 / 421
Fax: 05292 / 2068

www.vermessung-bruelke.de
info@vermessung-bruelke.de

Amtlicher Lageplan

zum Bauantrag
WEA M3
E-175 EP5 E2 / 174,50 Nh
Maßstab 1 : 1500

Kreis

HSK

Gemeinde

Marsberg

Gemarkung

Oesdorf


Flur

9

Plangrundlage

Amtliche Unterlagen und örtliche
Aufnahme vom 13.11.2025

Lichtenau-Atteln, den 11.05.2026

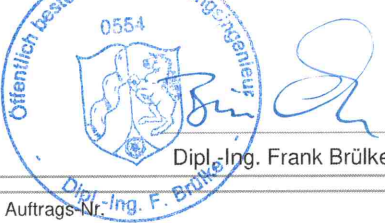

Auftrags-Nr.
25-497

Bearbeitungsstand
11.05.2026

Druckdatum
11.05.2026

(Rus)

Windenergieanlage Flurstück 1128

Typ: Enercon E-175 EP5 E2

Rotordurchmesser : 175,00 m
Nabenhöhe : 174,50 m

Standort (UTM-Koordinaten):

EAST: 32492 348,00 NORTH: 5707 931,00

Standort (geographische Koordinaten WGS 84):

Länge: 8° 53' 22,94" Breite: 51° 31' 20,80"

Standortgeländehöhe: 435,36 m NHN

Berechnung der Tiefe der Abstandsfläche:

(Nabenhöhe + ½ Rotordurchmesser) * 0,3

(174,50 + ½ 175,00) * 0,3 = 78,60 m