



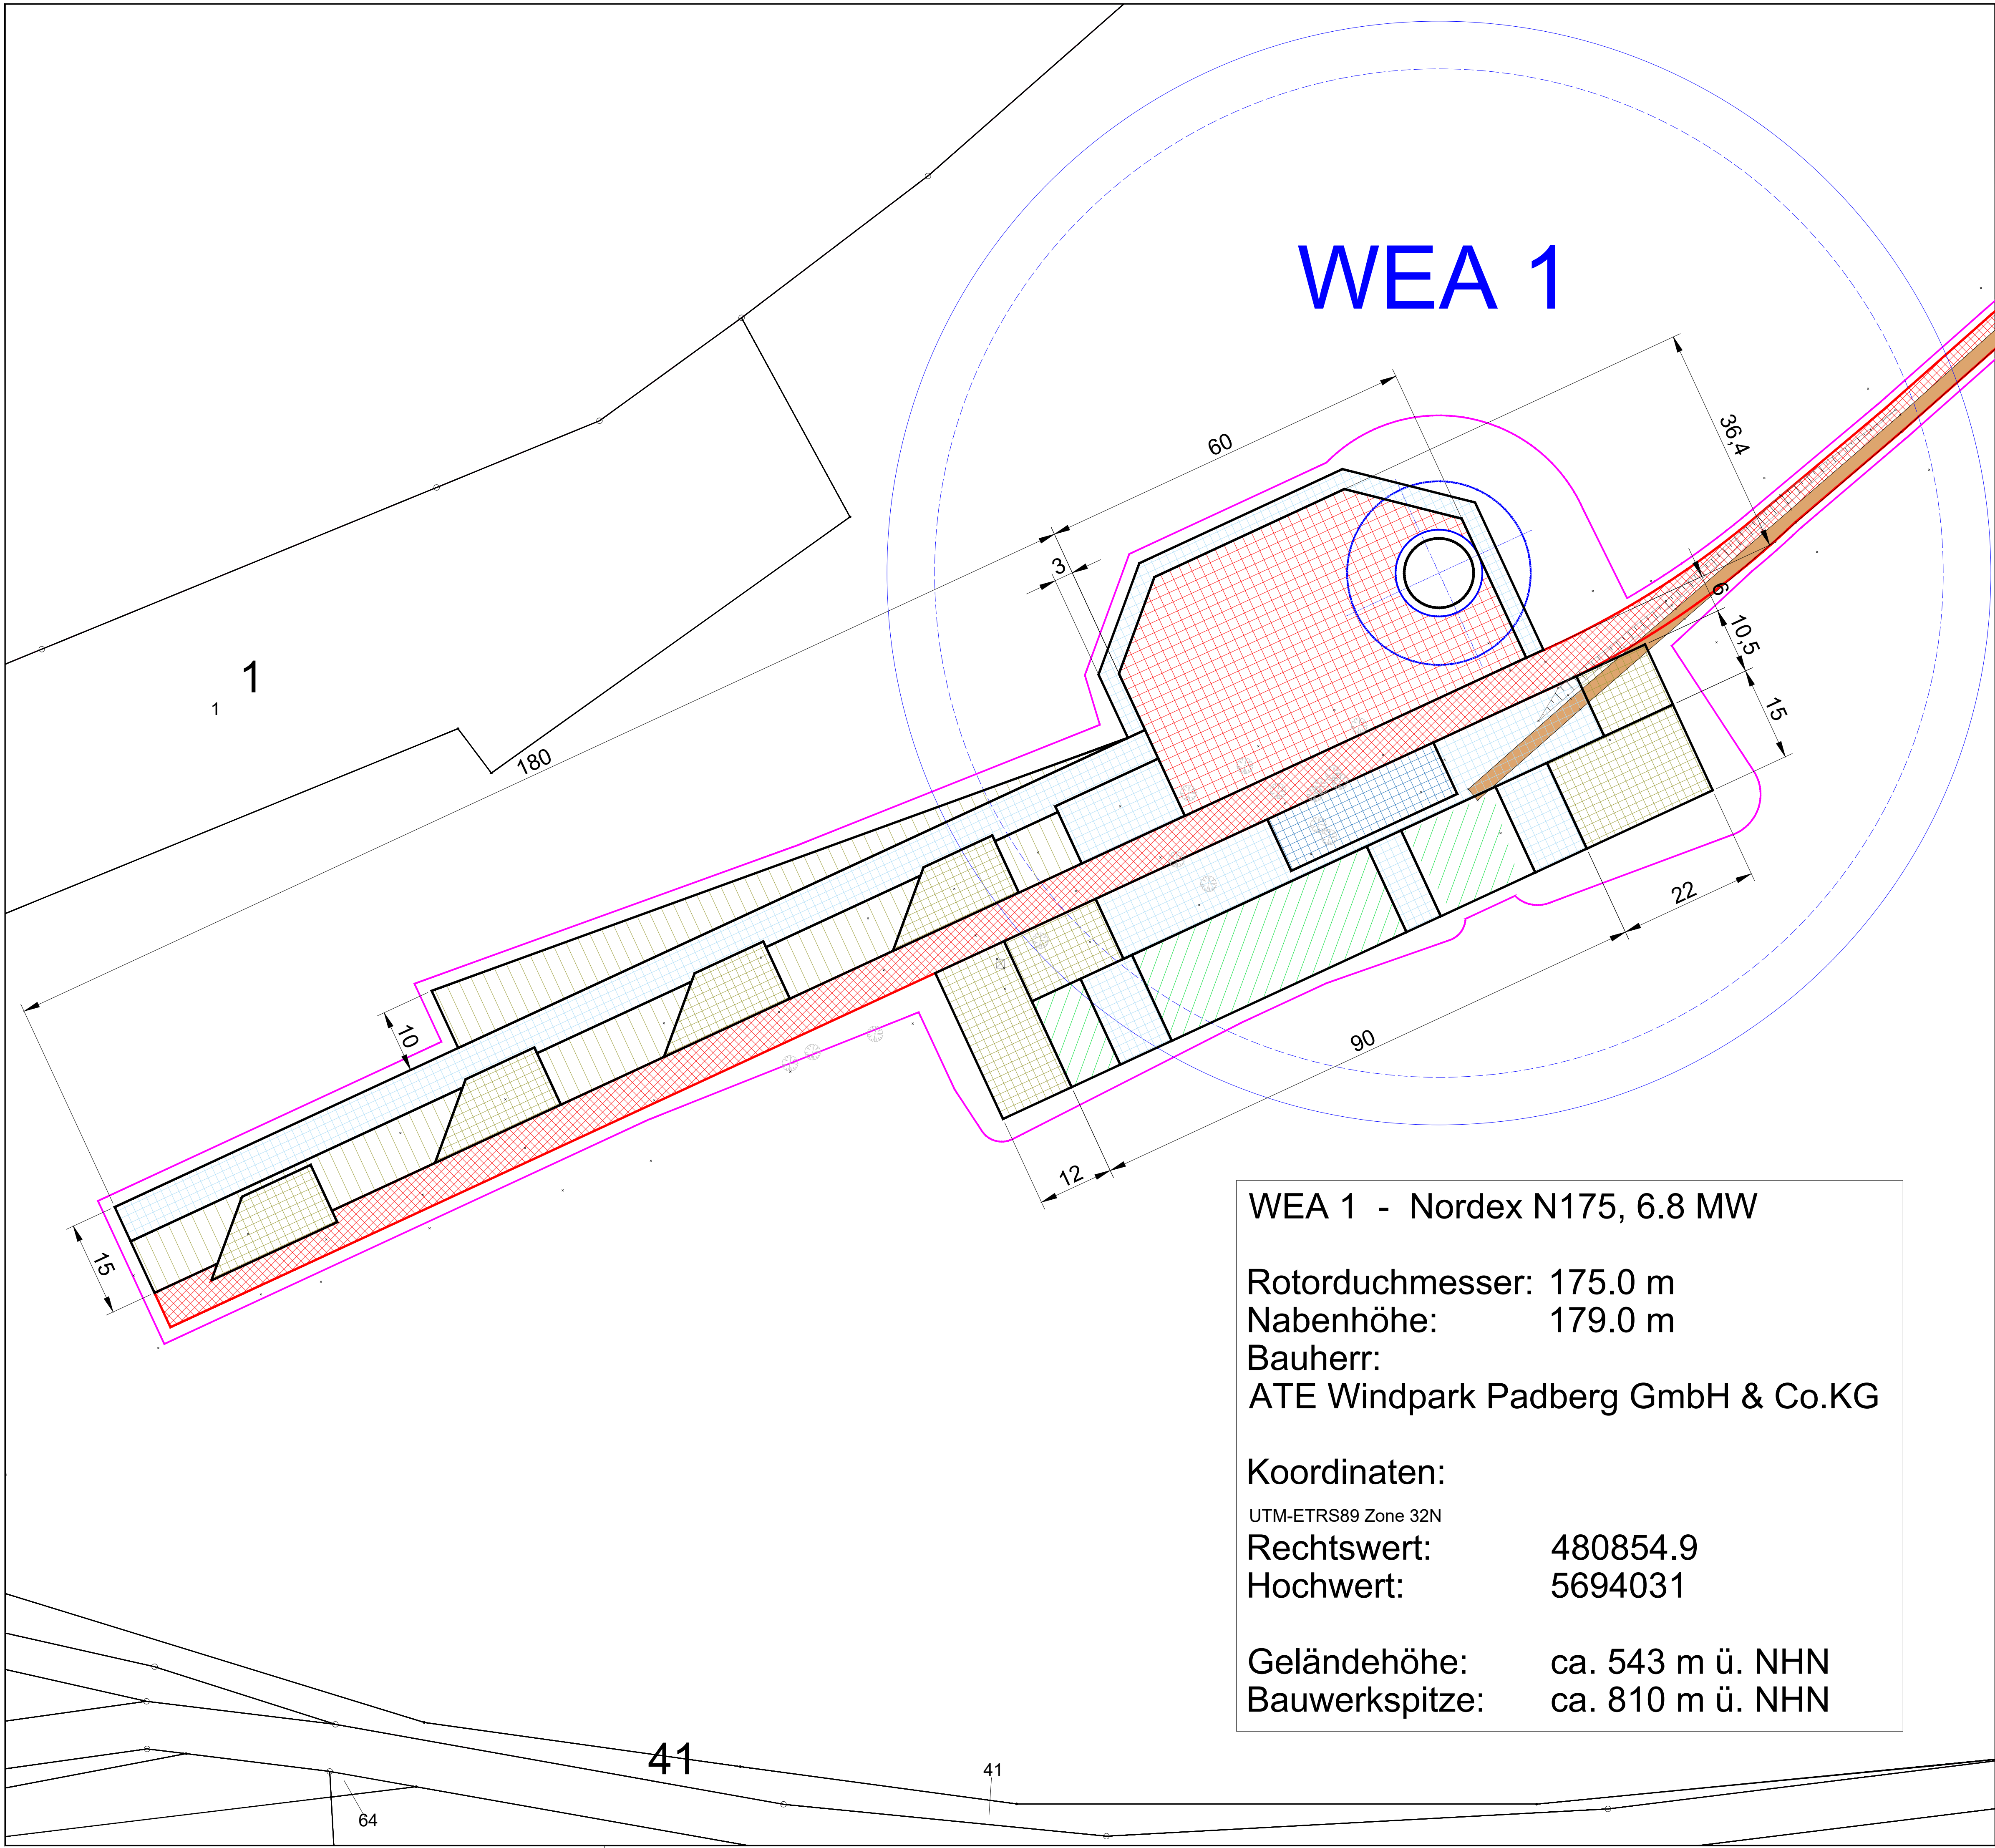

Windenergieanlage
Nordex N175, 6.8 MW, NH179,0 m

Prinzipiskizze

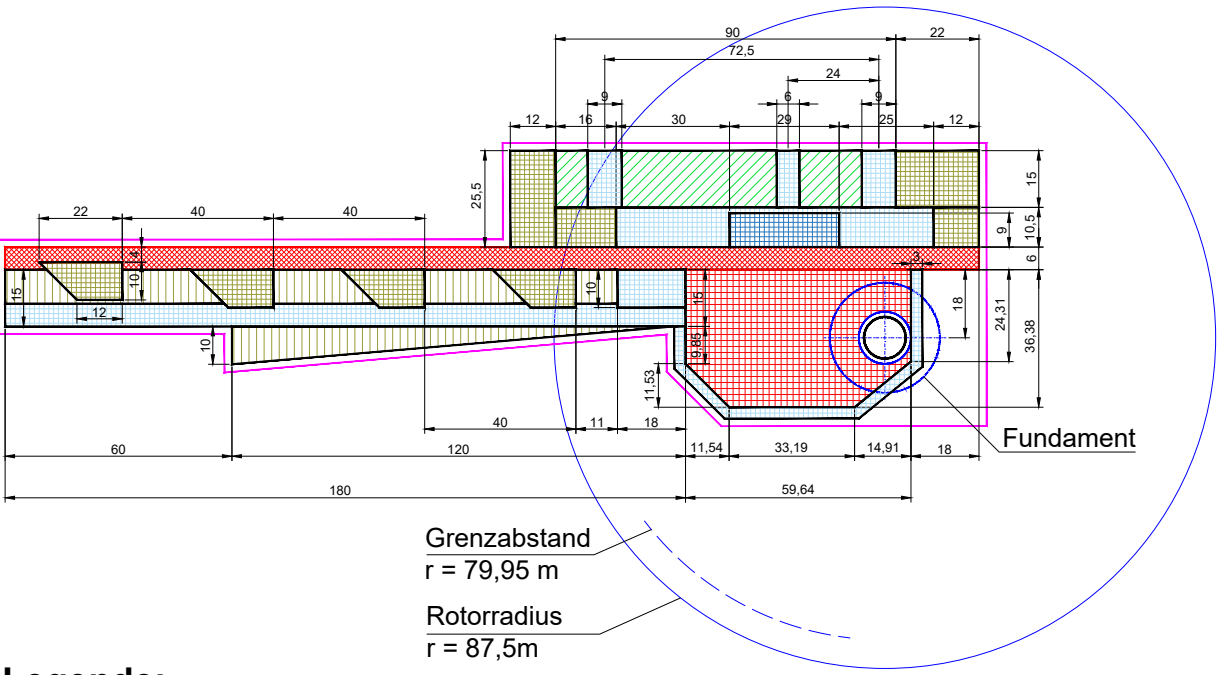

Legende:

- Fundament
- Turm
- Stellfläche Montagekran (dauerhaft befestigt)
- Transportweg, Zufahrt (dauerhaft befestigt)
- Lagerfläche (temporär befestigt)
- Kranballastfläche (temporär befestigt)
- Hilfskranstellfläche (temporär befestigt)
- Rüstfläche (temporär, unbefestigt)
- Lagerfläche (temporär, unbefestigt)
- Eingriffsfläche (temporär, unbefestigt)
- Flurstücksgrenzen
- Bestandsweg Asphalt
- Bestandsweg Schotter
- Bestandsweg unbefestigt

WEA 1 - Nordex N175, 6.8 MW

Rotordurchmesser: 175.0 m
Nabenhöhe: 179.0 m
Bauherr:
ATE Windpark Padberg GmbH & Co.KG

Koordinaten:
UTM-ETRS89 Zone 32N
Rechtswert: 480854.9
Hochwert: 5694031

Geländehöhe: ca. 543 m ü. NHN
Bauwerkspitze: ca. 810 m ü. NHN

Bestandsvermessung: Vermessungsbüro Schulte & Rau, 57392 Bad Fredeburg, Stand: 23.04.2026

Anlagenspezifikation: Transport, Zuwegung und Krananforderungen, Nordex,
Dokument-Nr. DG90534316, vom 10.07.2025

Ämtliche Liegenschaftskarte:
Landesamt für Geoinformation Nordrhein-Westfalen, Auszug ALKIS-Datenbestellung

Koordinatengrundlage: ETRS 1989 UTM Zone 32N

Änderungen	Datum	Name	Index


ATE Windpark Padberg GmbH & Co. KG				Kleinberfeld 5, 76135 Karlsruhe	
Auftraggeber/ Bauherr					
Windpark Padberg					
Projekt Neubau von Windenergieanlagen inkl. Infrastruktur					
Lageplan WEA 1					
Zeichnungsinhalt			Antrag auf Genehmigung nach BImSchG		
Name	gezeichnet	entworfen	geprüft	Maßstab 1 : 500	Planungsstand
TOB	ACK	SES			
Datum	05.2026	05.2026	05.2026	5.24.015	03.1
Projekt - Nr.					
Zeichnung - Nr.					
alle Rechte dieser Zeichnung unterliegen dem Urheberschutz gemäß DIN ISO 16016					
gerd bauer Dipl.-Ing. / Meister Architekt Bauarchitekt Schulden an Gebäuden Quarflur Weg 2 76344 Eggenstein - Leo Fax 0721/ 78 19 100 Fax 0721/ 78 19 101 Entwurfverfasser ALTUS TRANSFORMING ENERGY ALTUS renewables GmbH Kleinberfeld 5, D-76135 Karlsruhe Tel. 07 21 / 626 906 - 0 Fax 07 21 / 626 906 - 70 info@altus-re.de www.altus-re.de					

Bestandsvermessung: Vermessungsbüro Schulte & Rau, 57392 Bad Fredeburg, Stand: 23.04.2026

Anlagenspezifikation: Transport, Zuwegung und Krananforderungen, Nordex,
Dokument-Nr. DG90534316, vom 10.07.2025

Amtliche Liegenschaftskarte:
Landesamt für Geoinformation Nordrhein-Westfalen, Auszug ALKIS-Datenbestellung

Koordinatengrundlage: ETRS 1989 UTM Zone 32N

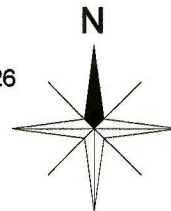

Änderungen	Datum	Name	Index

ATE Windpark Padberg GmbH & Co. KG

Auftraggeber/ Bauherr

 Kleinoberfeld 5,
76135 Karlsruhe

Projekt

Windpark Padberg
Neubau von Windenergieanlagen inkl. Infrastruktur

Zeichnungsinhalt

Lageplan WEA 1

	gezeichnet	entworfen	geprüft	Maßstab	Antrag auf Genehmigung nach BImSchG Planungsstand
Name	TOB	ACK	SES		
Datum	05.2026	05.2026	05.2026		
				5.24.015	03.1
				Projekt - Nr.	Zeichnung - Nr.

alle Rechte dieser Zeichnung unterliegen dem Urhaberschutz gemäß DIN ISO 16016


gerd bauer
Dipl.-Ing. freier Architekt
Bausachverständiger für
Schäden an Gebäuden
Oberfurter Weg 2
76344 Eggenstein - Leo.
Tel. 0721/ 78 19 100
Fax 0721/ 78 19 101
Entwurfsverfasser



ALTUS
TRANSFORMING ENERGY

ALTUS renewables GmbH
Kleinoberfeld 5,
D - 76135 Karlsruhe
Tel. 07 21 / 626 906 - 0
Fax 07 21 / 626 906 - 70
info@altus-re.de
www.altus-re.de