



y = 48251.55
x = 76672.88

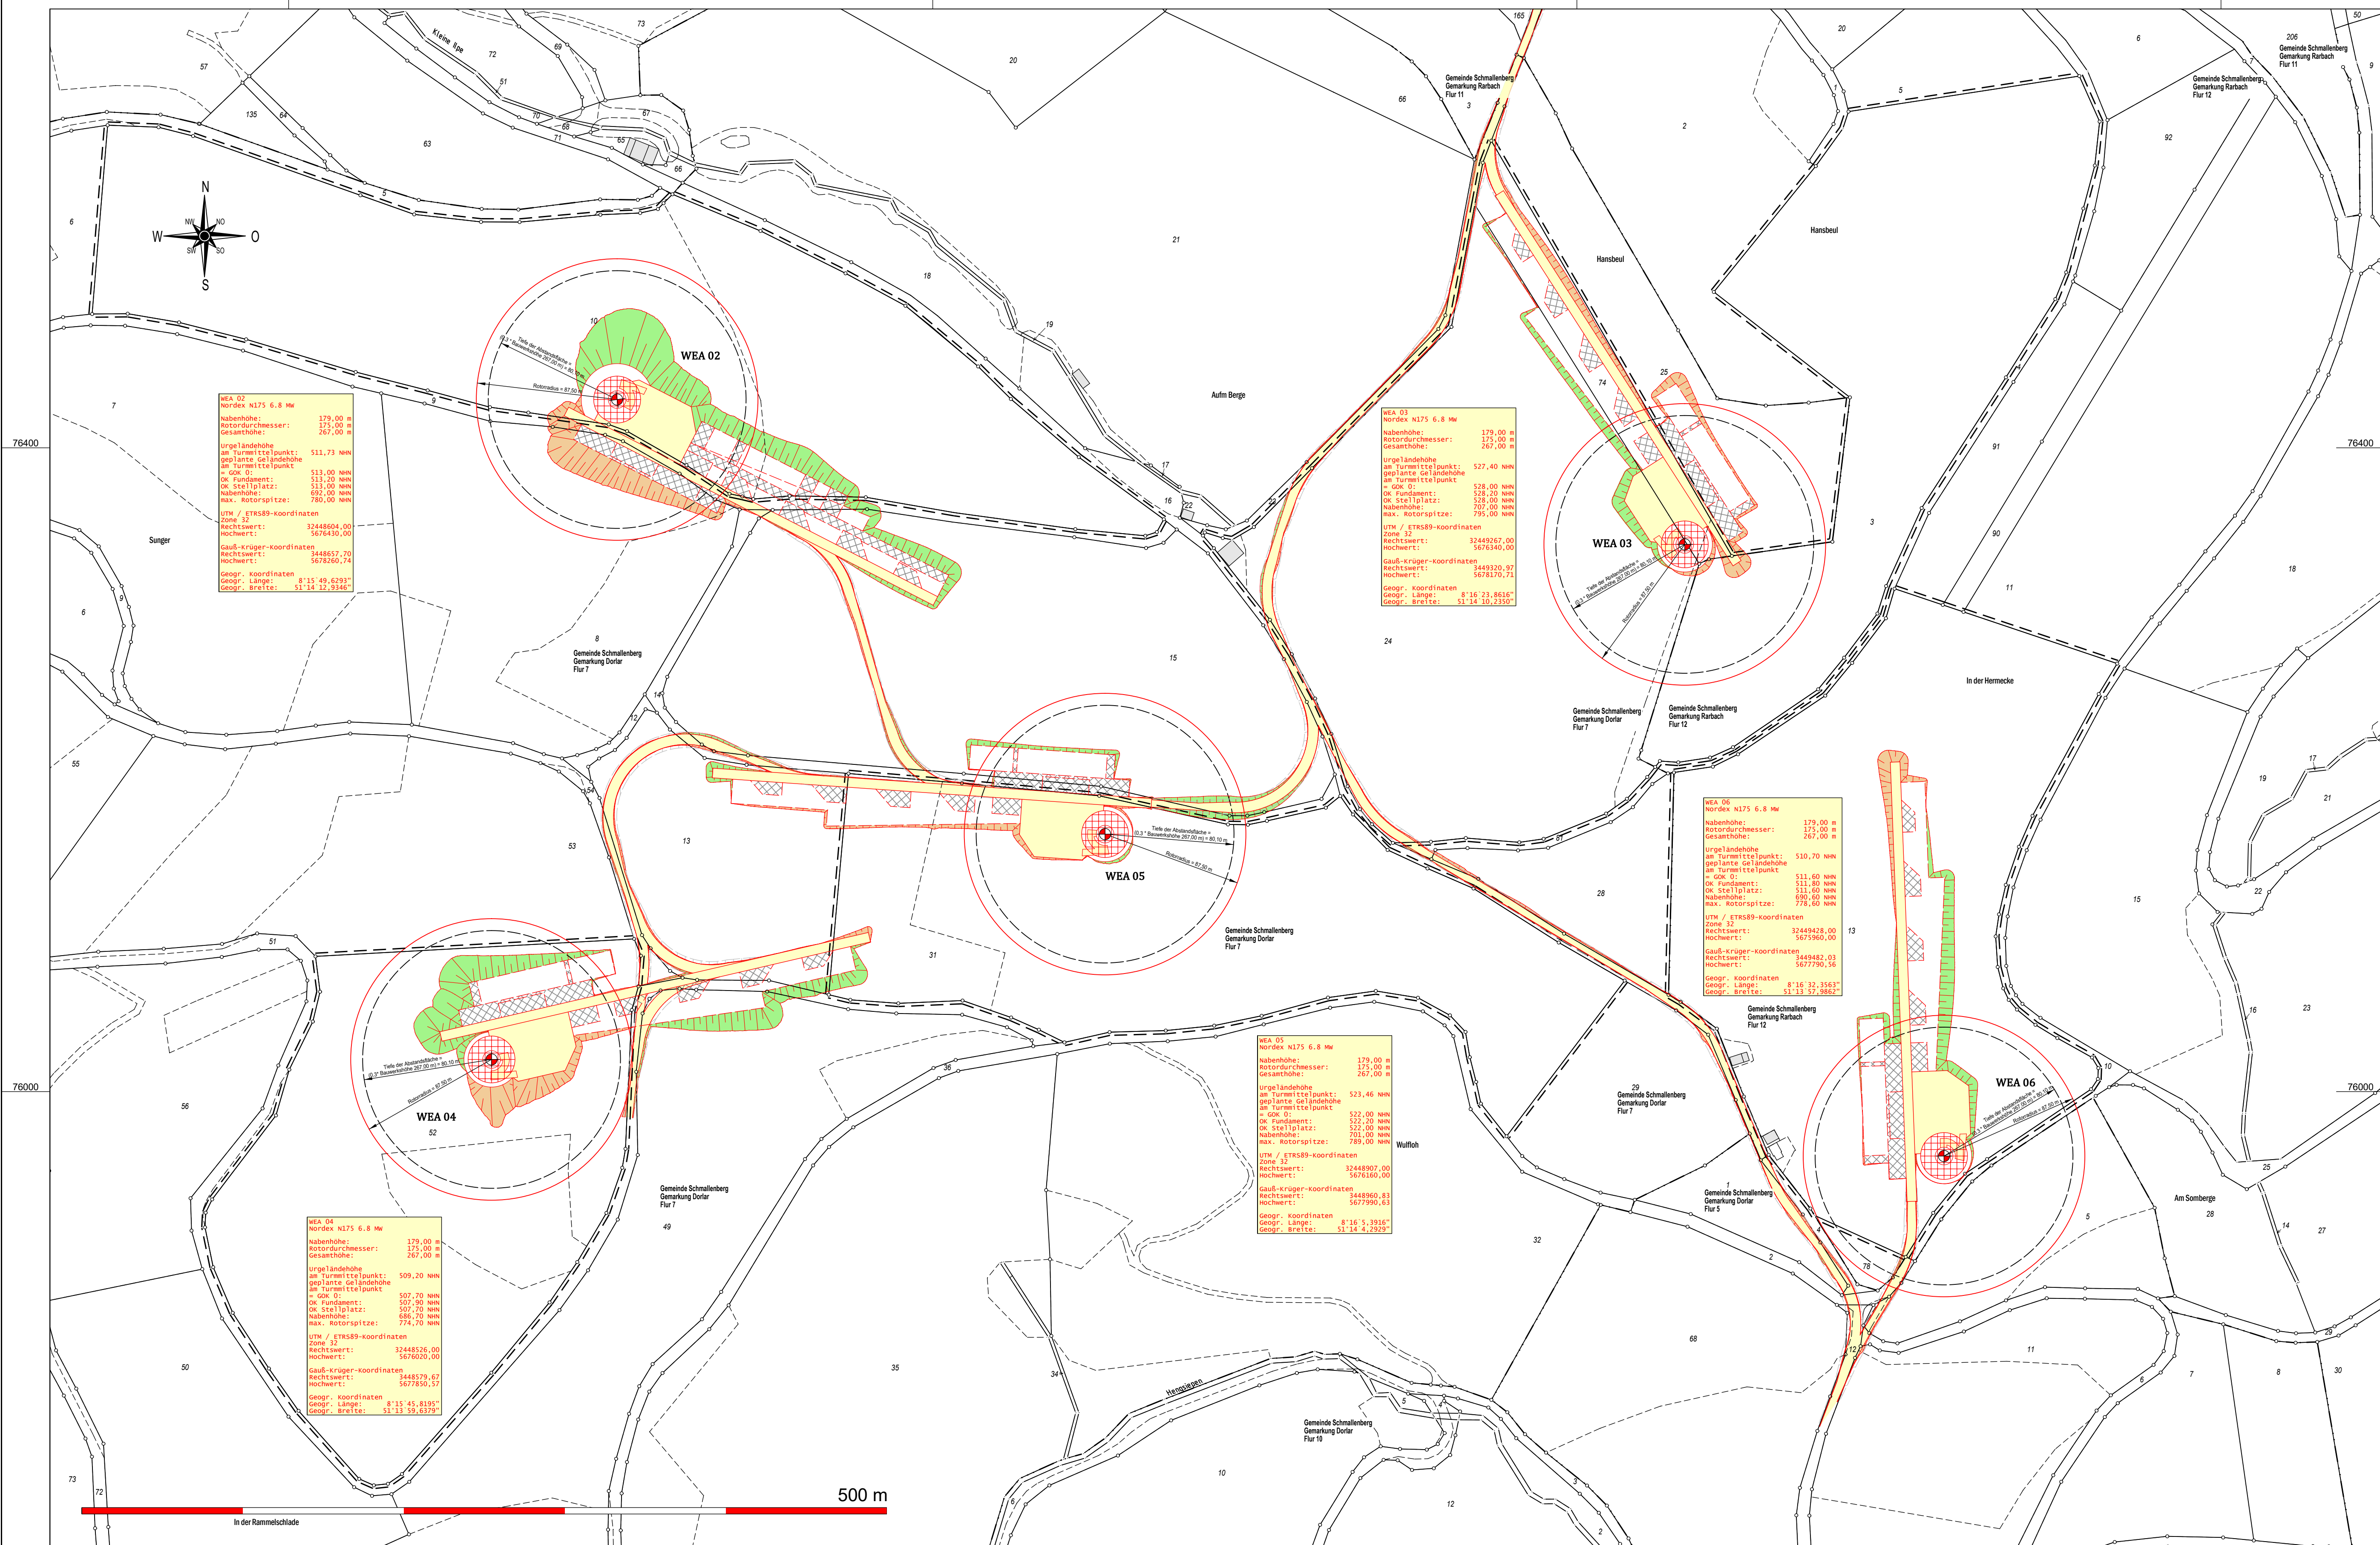

y = 32448251.55
x = 5675717.59

y = 49701.55
x = 76672.88

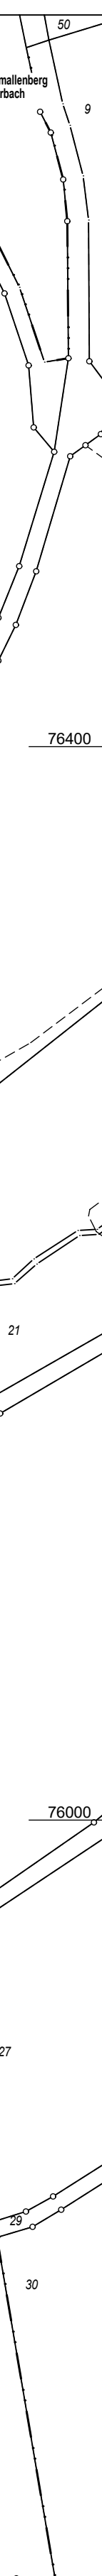

Öffentlich bestellter Vermessungsingenieur
Dipl.-Ing. Christopher Hesse
Röhre 46 * 59846 Sundern * Tel.: 02933-6920
eMail: vermessung@buero-hesse.de

Projekt : **WP Schmallenberg-Kirchlippe**
Errichtung und Betrieb von
fünf Windenergieanlagen
TYP : Nordex N175 6.8 MW
179,0 m NH 267,0 m GH
Doncaster Platz 5-7 * D 45699 Herten

Vorhabenträger : **NATURWERK Windenergie GmbH**
Lageplan zum BImSchG Antrag
Hier: Übersicht

amtlicher Lageplan				Eigentümer	
Maßstab 1: 2000					
Kreis: Hochsauerlandkreis					
Gemeinde: Schmallenberg					
Gemarkung: Dorlar; Rarbach					
Flur: 7; 12					
Flur	Flurstück	Fläche	Grundbuch		

Legende :

- Flurstücksgrenze
- Gemeindegrenze
- Gemarkungsgrenze
- Flurgrenze
- Grenze Baugrundstück
- Nutzungsartengrenze
- Wasser (Graben, Bach, Fluss)
- Straße, Weg: Asphalt
- Weg befestigt, unbefestigt
- Waldrand, Feldrand
- Schranke
- Böschung
- deutlich, undeutlich
- Böschungen Auftrag geplant
- Böschungen Abtrag geplant
- WEA Standort geplant
- überstrichene Rotorfläche
- Tiefe der Abstandsfläche

- Gebäude vorhanden
- Gebäude Wirtschaft, Gewerbe
- Gebäude öffentlich
- Verkehrsfläche vorhanden
- Wasserfläche
- Stellplatz, Zuwegung geplant
- dauerhaft befestigt
- Montagefläche, Lagerfläche
- temporär befestigt
- bauliche Anlage geplant
- Flächen die von Baulasten betroffen sind

Planverfasser :

Sundern, den 18. November 2025

Öffentlich bestellter Vermessungsingenieur

Bauherr :

Architekt :

Planinhalt : Lageplan	erstellt, bearbeitet, ergänzt	Es kann keine Gewähr dafür übernommen werden, dass das dargestellte Baugelände frei von unterirdischen Leitungen und Bauwerken ist. Die Darstellung der Grundstücke beruht auf der amtlichen, digitalen Katasterkarte. Sofern der Lageplan nicht innerhalb eines Jahres verwendet wird, ist eine Überprüfung, insbesondere der Höhenangaben erforderlich. Die Höhenangaben beziehen sich auf das Höhensystem : DE_DHHN2016_NH	
Maßstab : 1: 2000	18.11.2025	R. Schütz	
Auftragsnummer : 24238	26.05.2025	R. Schütz	
Blattnummer : 07			
Verzeichnis :	P:\GEORG\2024\24238\cad\Plots\04 LP BImSchG\		
Dateiname :	24238 WP Schmallenberg-Kirchlippe LP BImSchG Übersicht		