


y = 32448941.22
x = 5676632.43

y = 32449481.22
x = 5676632.43

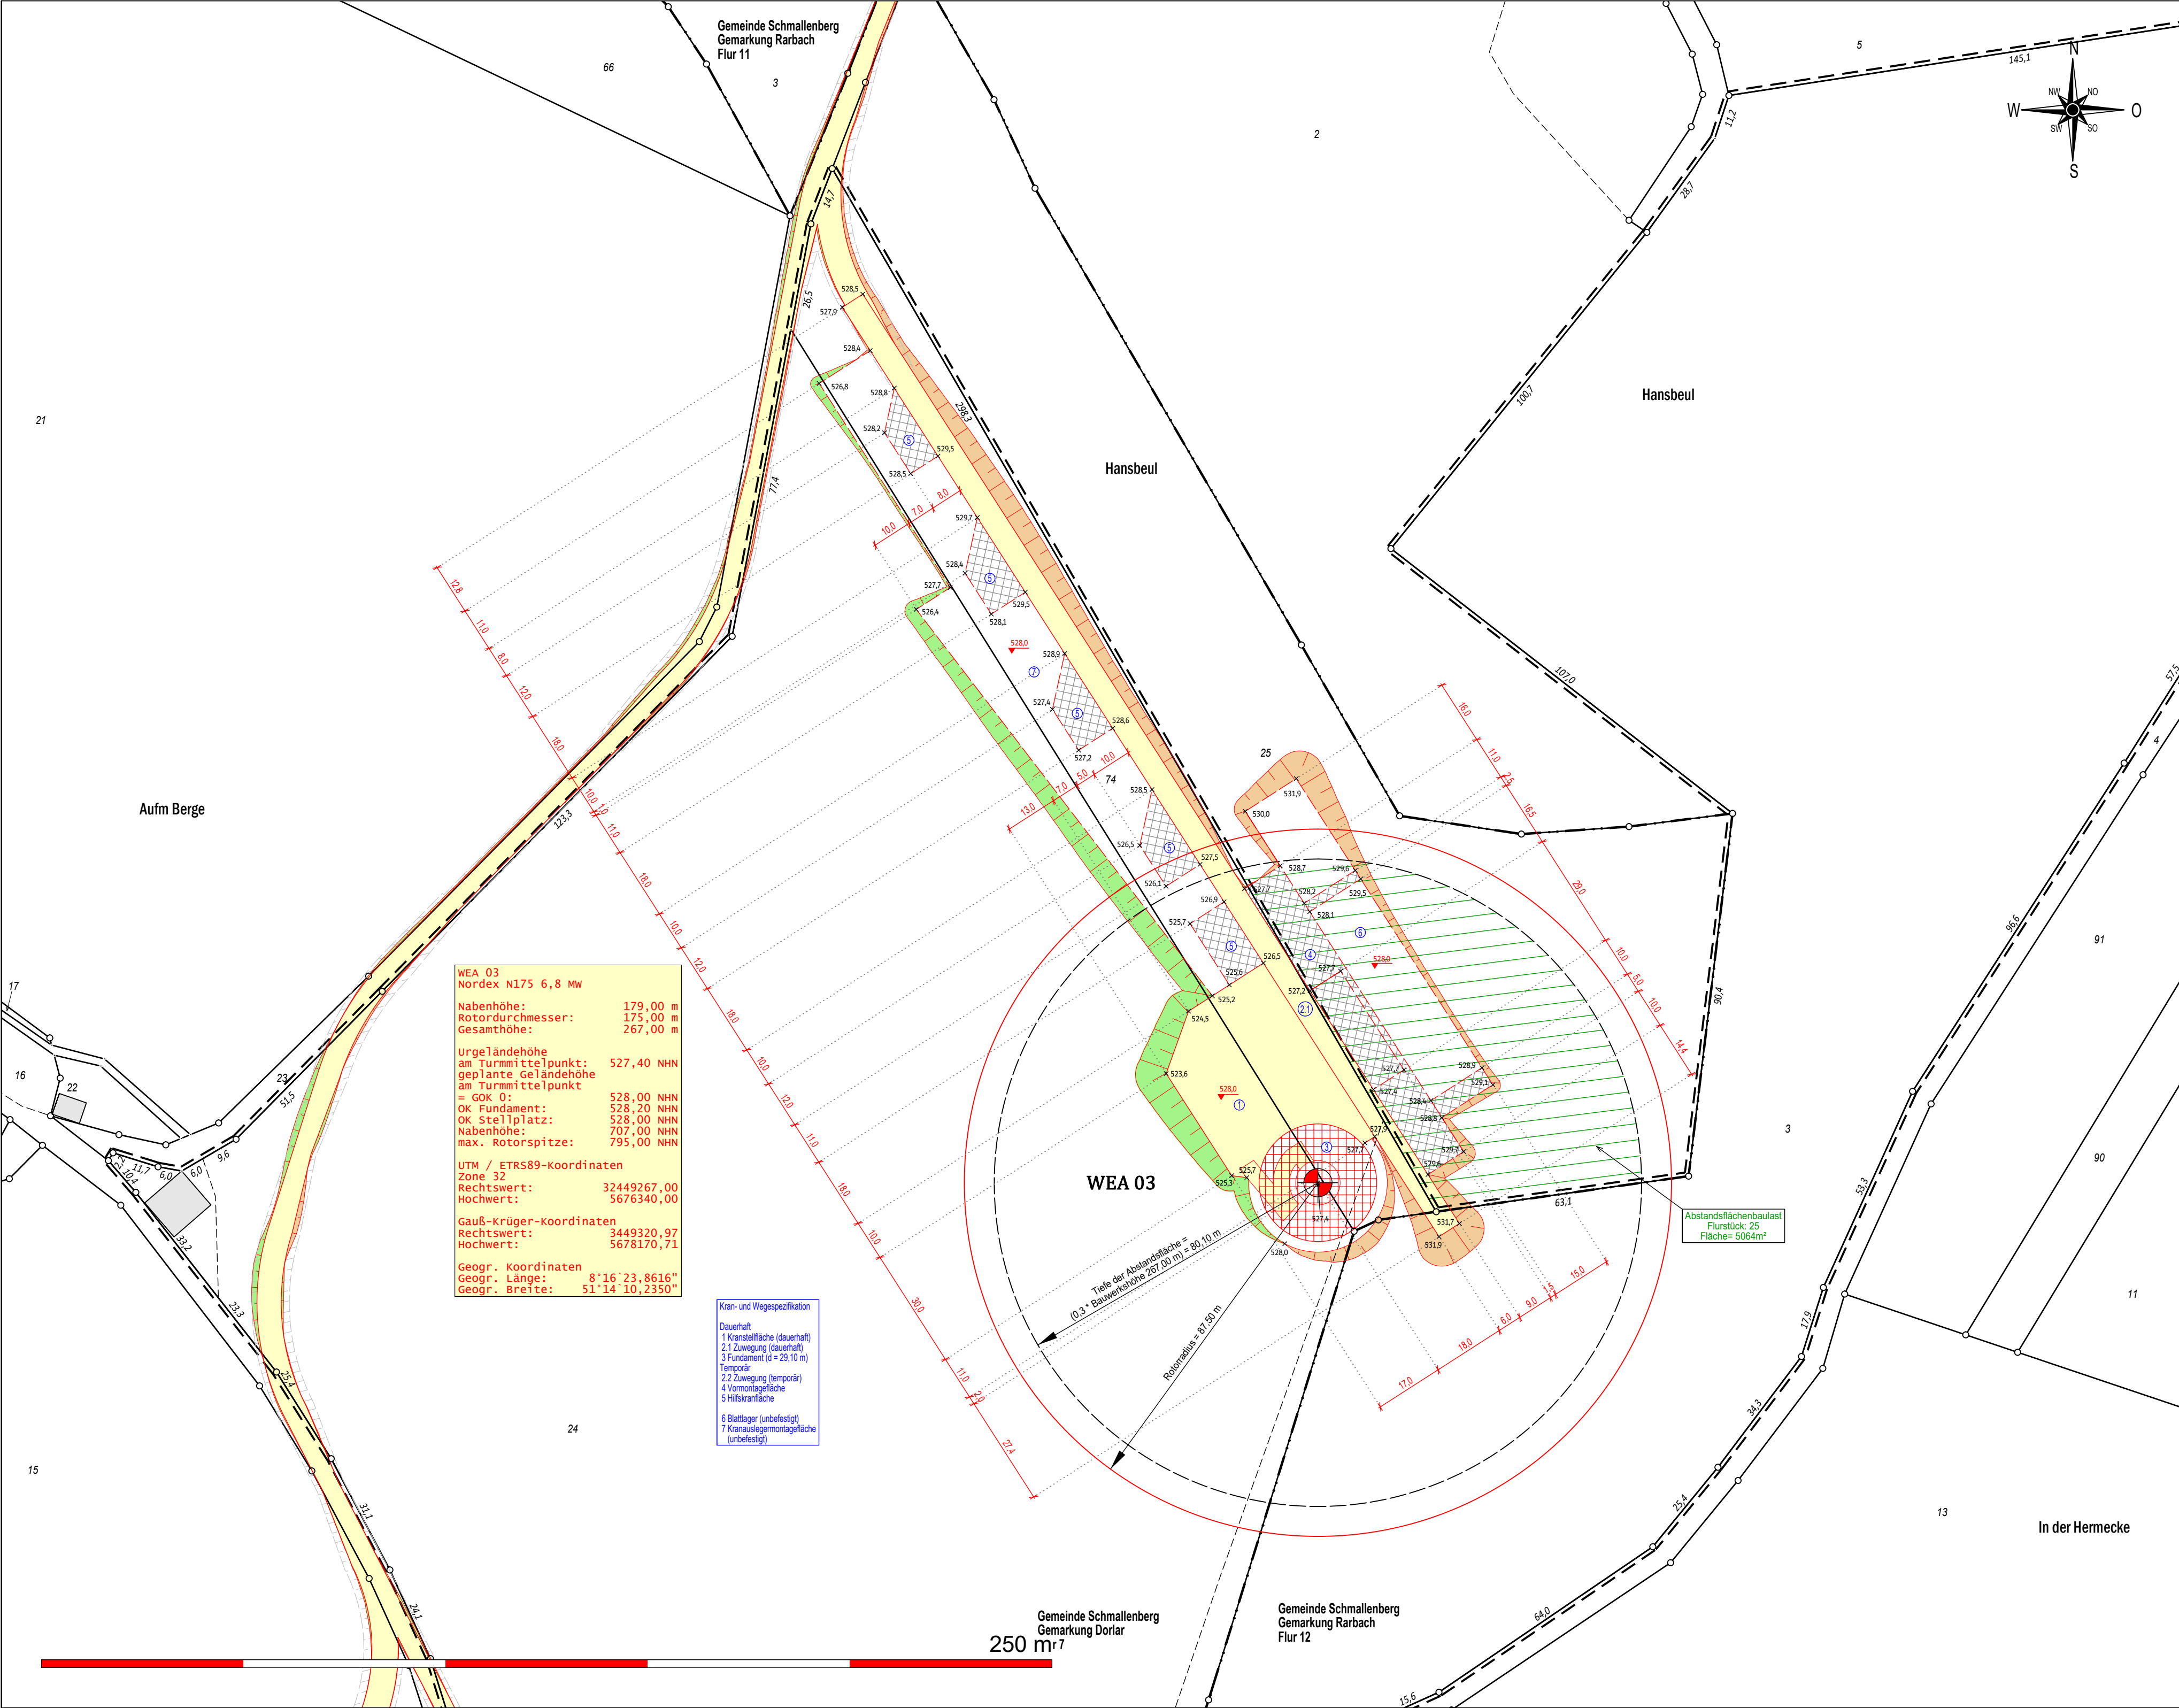

y = 32448941.22
x = 5676210.03

y = 32449481.22
x = 5676210.03

Öffentlich bestellter Vermessungsingenieur
Dipl.-Ing. Christopher Hesse
Röhre 46 • 59846 Sundern • Tel.: 02933-6920
eMail: vermessung@buero-hesse.de
www.buero-hesse.de

amtlicher Lageplan
Maßstab 1: 1000
Kreis: Hochsauerlandkreis
Gemeinde: Schmallenberg
Gemarkung: Dorlar; Rarbach
Flur: 7; 12

Projekt : WP Schmallenberg-Kirchilpe
Errichtung und Betrieb von
fünf Windenergieanlagen
TYP : Nordex N175 6.8
179,0 m NH 267,0 m GH
Vorhabenträger : NATURWERK Windenergie GmbH
Doncaster Platz 5-7 • D 45699 Herten
Planinhalt : Lageplan zum BImSchG Antrag
Hier: WEA 03

Flur	Flurstück	Fläche	Grundbuch	Eigentümer
7	24			
7	74			
12	3			

Legende :

- Flurstücksgrenze
- Gemeindegrenze
- Gemarkungsgrenze
- Flurgrenze
- Grenze Baugrundstück
- Nutzungsartengrenze
- Wasser (Graben, Bach, Fluss)
- Straße, Weg: Asphalt
- Weg befestigt, unbefestigt
- Waldrand, Feldrand
- Schranke
- Böschung
- deutlich, undeutlich
- Böschungen Auftrag geplant
- Böschungen Abtrag geplant
- WEA Standort geplant
- überstrichene Rotorfläche
- Tiefe der Abstandsfläche
- Gebäude vorhanden
- Gebäude Wirtschaft, Gewerbe
- Gebäude öffentlich
- Verkehrsfläche vorhanden
- Wasserfläche
- Stellplatz, Zuwegung geplant dauerhaft befestigt
- Montagefläche, Lagerfläche temporär befestigt
- bauliche Anlage geplant
- Flächen die von Baulasten betroffen sind

Planverfasser :
Sundern, den 26. Mai 2025
Öffentlich bestellter Vermessungsingenieur

Bauherr :
Architekt :

Planinhalt : Lageplan
Maßstab : 1: 1000
Auftragsnummer : 24238
Blattnummer : 03

Verzeichnis : P:\GEORG\2024\24238\ca\d\Plots\04 LP BImSchG\
Dateiname : 24238 WP Schmallenberg-Kirchilpe LP BImSchG WEA 03

Es kann keine Gewähr dafür übernommen werden, dass das dargestellte Baugelände frei von unterirdischen Leitungen und Bauwerken ist. Die Darstellung der Grundstücke beruht auf der amtlichen, digitalen Katasterkarte. Sofern der Lageplan nicht innerhalb eines Jahres verwendet wird, ist eine Überprüfung, insbesondere der Höhenangaben erforderlich. Die Höhenangaben beziehen sich auf das Höhensystem : DE_DHHN2016_NH