


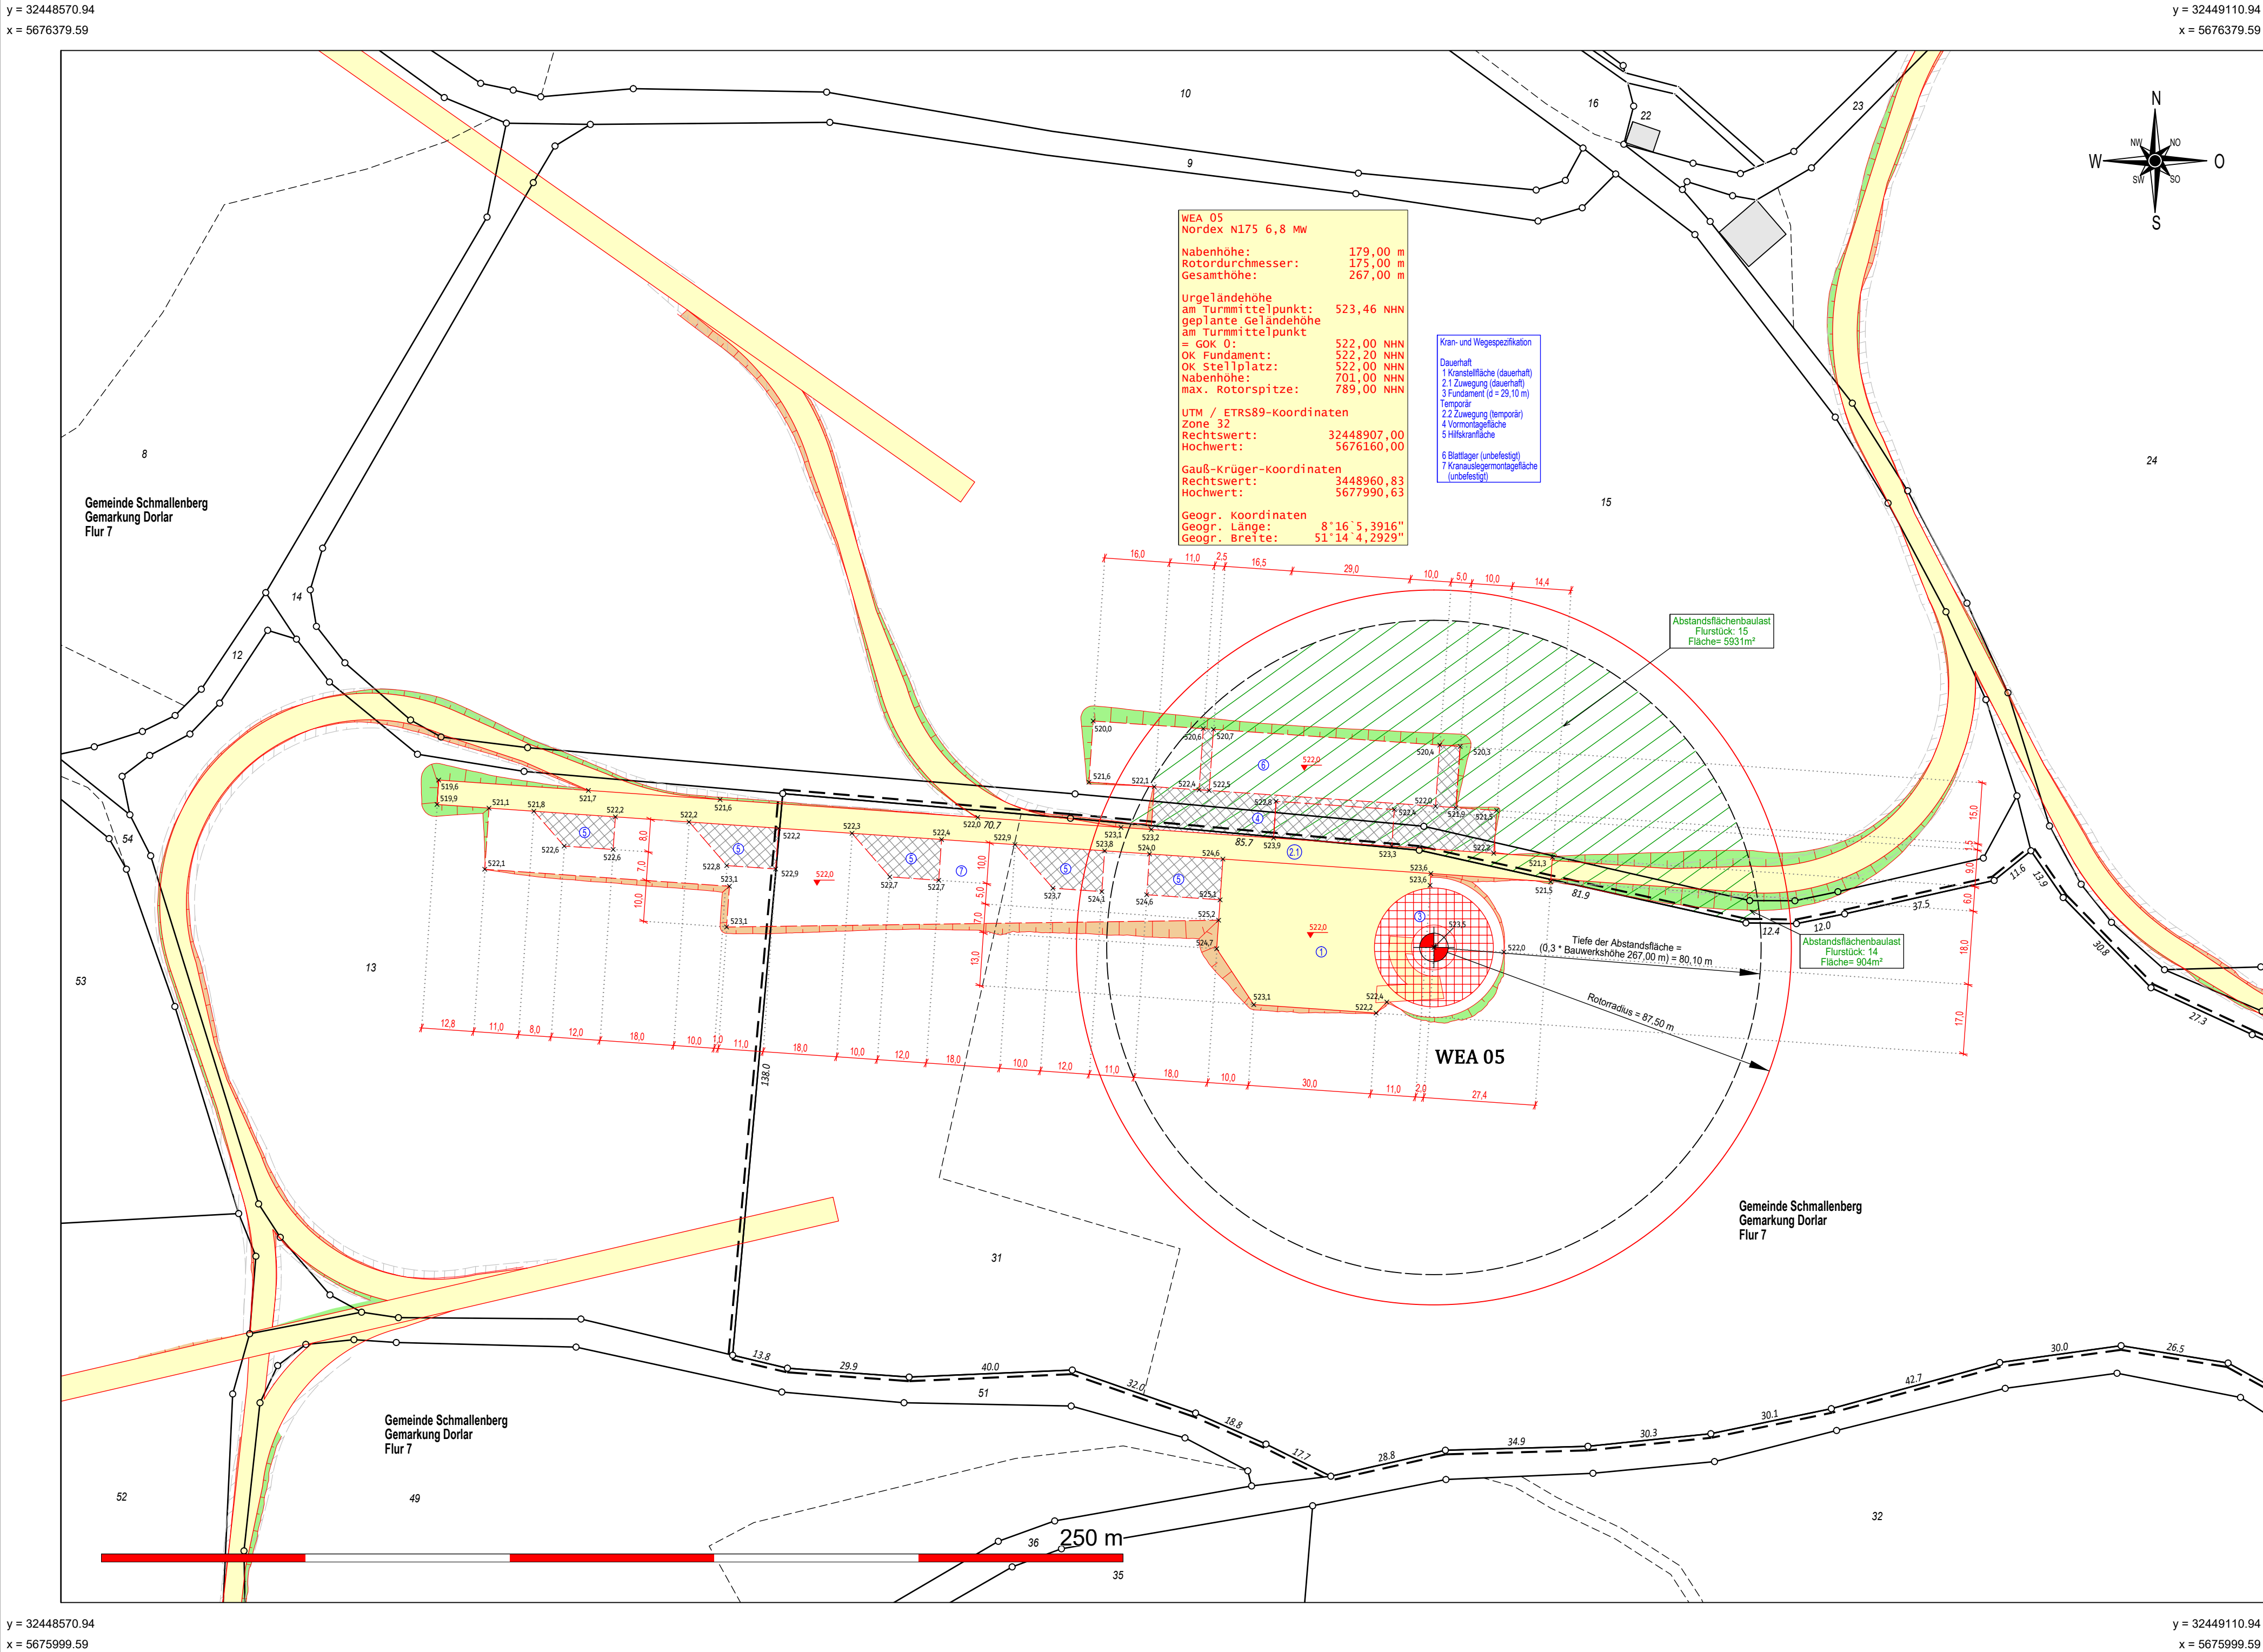

Öffentlich bestellter Vermessungsingenieur

Dipl.-Ing. Christopher Hesse

Röhre 46 * 59846 Sundern * Tel.: 02933-6920

eMail: vermessung@buero-hesse.de

www.buero-hesse.de

amtlicher Lageplan

Maßstab 1: 1000

Kreis: **Hochsauerlandkreis**

Gemeinde: **Schmallenberg**

Gemarkung: **Dorlar**

Flur: **7**

Projekt : WP Schmallenberg-Kirchilpe
Errichtung und Betrieb von
fünf Windenergieanlagen
TYP : Nordex N175 6.8 MW
179,0 m NH 267,0 m GH

Vorhabenträger : **NATURWERK Windenergie GmbH**

Doncaster Platz 5-7 * D 45699 Herten

Planinhalt : **Lageplan zum BImSchG Antrag**
Hier: WEA 05

Flur	Flurstück	Fläche	Grundbuch	Eigentümer
7	31			

Legende :

- Flurstücksgrenze
- Gemeindegrenze
- Gemarkungsgrenze
- Flurgrenze
- Grenze Baugrundstück
- Nutzungsartengrenze
- Wasser (Graben, Bach, Fluss)
- Straße, Weg: Asphalt
- Weg befestigt, unbefestigt
- Waldrand, Feldrand
- Schranke
- Böschung
- deutlich, undeutlich
- Böschungen Auftrag geplant
- Böschungen Abtrag geplant
- WEA Standort geplant
- überstrichene Rotorfläche
- Tiefe der Abstandsfläche

- Gebäude vorhanden
- Gebäude Wirtschaft, Gewerbe
- Gebäude öffentlich
- Verkehrsfläche vorhanden
- Wasserfläche
- Stellplatz, Zuwegung geplant dauerhaft befestigt
- Montagefläche, Lagerfläche temporär befestigt
- bauliche Anlage geplant
- Flächen die von Baulasten betroffen sind

Planverfasser :

Sundern, den **26. Mai 2025**

Öffentlich bestellter Vermessungsingenieur

Bauherr :

Architekt :

Planinhalt : Lageplan

Maßstab : **1: 1000**

Auftragsnummer **24238**

Blattnummer : **05**

erstellt, bearbeitet, ergänzt

26.05.2025

R. Schütz

Es kann keine Gewähr dafür übernommen werden, dass das dargestellte Baugelände frei von unterirdischen Leitungen und Bauwerken ist. Die Darstellung der Grundstücke beruht auf der amtlichen, digitalen Katasterkarte. Sofern der Lageplan nicht innerhalb eines Jahres verwendet wird, ist eine Überprüfung, insbesondere der Höhenangaben erforderlich. Die Höhenangaben beziehen sich auf das Höhensystem : DE_DHHN2016_NH

Verzeichnis : P:\GEORG\2024\24238\cad\Plots\04 LP BImSchG\

Dateiname : 24238 WP Schmallenberg-Kirchilpe LP BImSchG WEA 05