


y = 32449151.65
x = 5676218.21

y = 32449691.65
x = 5676218.21

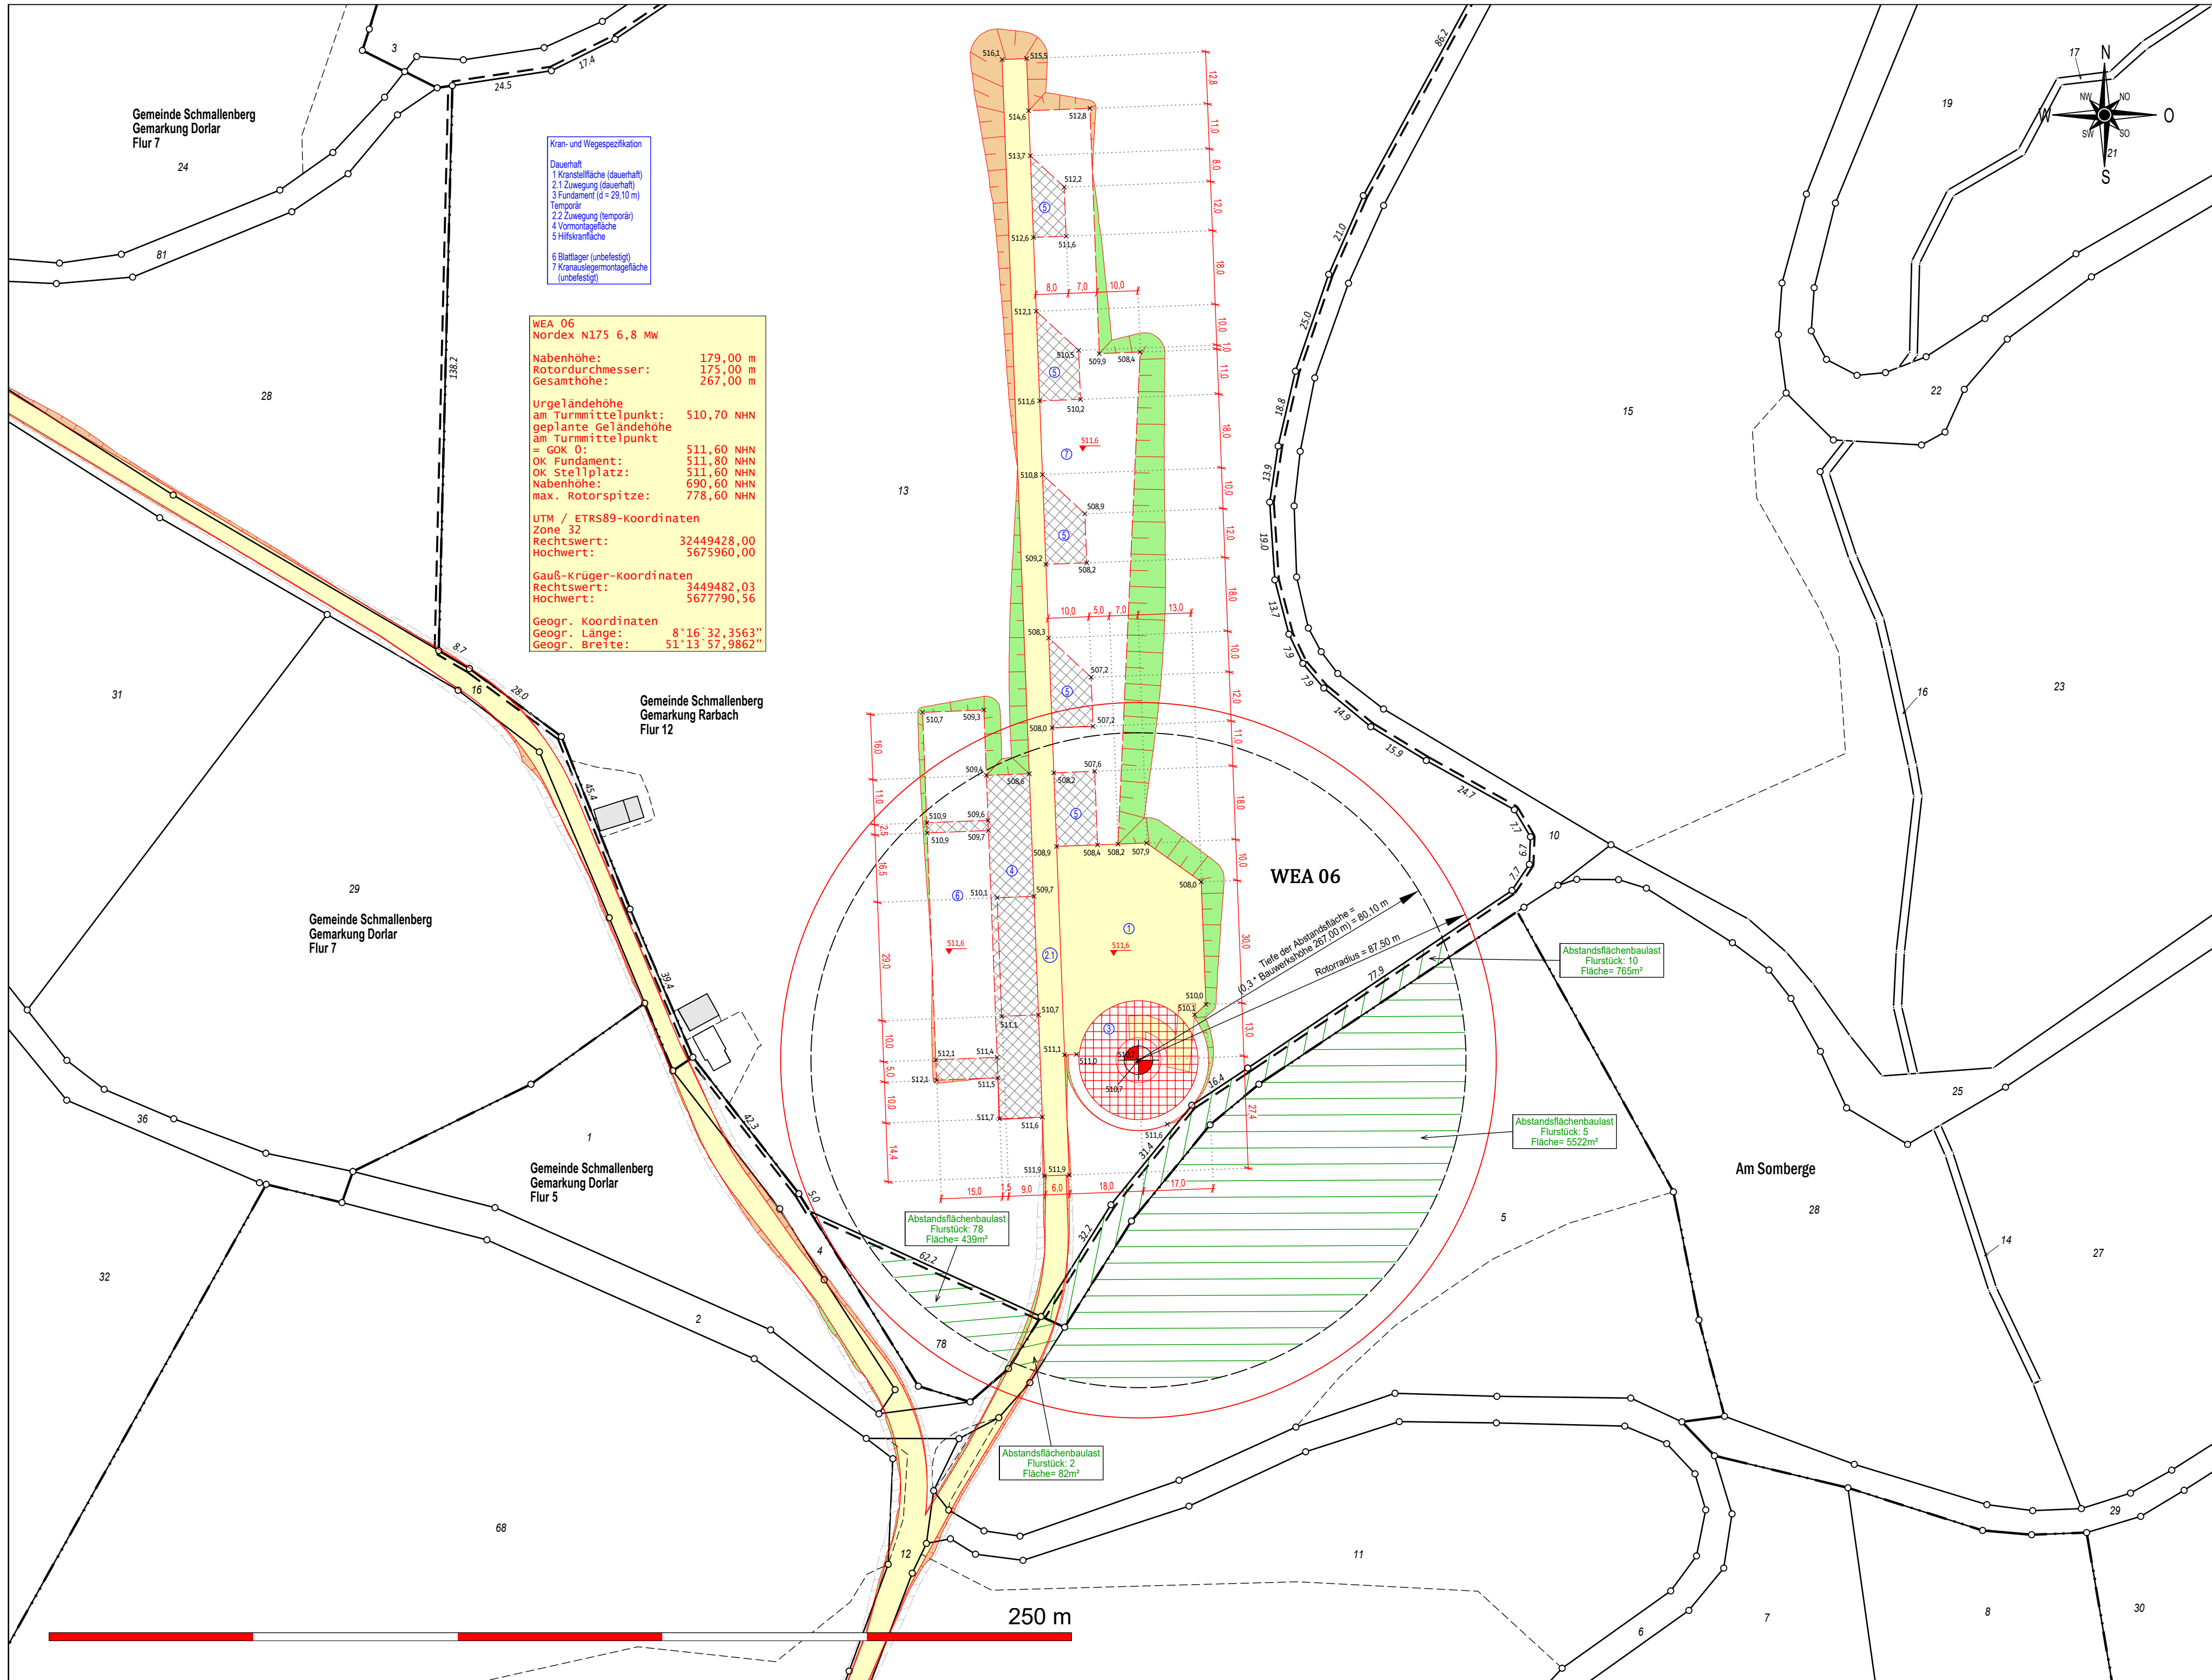

y = 32449151.65
x = 5675808.03

y = 32449691.65
x = 5675808.03

Öffentlich bestellter Vermessungsingenieur
Dipl.- Ing. Christopher Hesse
Röhre 46 * 59846 Sundern * Tel.: 02933-6920
eMail: vermessung@buero-hesse.de
www.buero-hesse.de

amtlicher Lageplan

Maßstab 1: 1000

Kreis: **Hochsauerlandkreis**
Gemeinde: **Schmallenberg**
Gemarkung: **Rarbach**
Flur: **12**

Projekt : **WP Schmallenberg-Kirchilpe
Errichtung und Betrieb von
fünf Windenergieanlagen
TYP : Nordex N175 6.8 MW
179,0 m NH 267,0 m GH**

Vorhabenträger : **NATURWERK Windenergie GmbH**
Doncaster Platz 5-7 * D 45699 Herten

Planinhalt : **Lageplan zum BImSchG Antrag
Hier: WEA 06**

Flur	Flurstück	Fläche	Grundbuch	Eigentümer
12	13			

Legende :

- Flurstücksgrenze
- Gemeindegrenze
- Gemarkungsgrenze
- Flurgrenze
- Grenze Baugrundstück
- Nutzungsartengrenze
- Wasser (Graben, Bach, Fluss)
- Straße, Weg: Asphalt
- Weg befestigt, unbefestigt
- Waldrand, Feldrand
- Schranke
- Böschung
- Böschung deutlich, undeutlich
- Böschungen Auftrag geplant
- Böschungen Abtrag geplant
- WEA Standort geplant
- überstrichene Rotorfläche
- Tiefe der Abstandsfläche

- Gebäude vorhanden
- Gebäude Wirtschaft, Gewerbe
- Gebäude öffentlich
- Verkehrsfläche vorhanden
- Wasserfläche
- Stellplatz, Zuwegung geplant dauerhaft befestigt
- Montagefläche, Lagerfläche temporär befestigt
- bauliche Anlage geplant
- Flächen die von Baulasten betroffen sind

Planverfasser :

Sundern, den 26. Mai 2025

Öffentlich bestellter Vermessungsingenieur

Bauherr :

Architekt :

Planinhalt : **Lageplan**

Maßstab : **1 : 1000**

Auftragsnummer **24238**

Blattnummer : **06**

erstellt, bearbeitet, ergänzt

26.05.2025	R. Schütz
------------	-----------

Es kann keine Gewähr dafür übernommen werden, dass das dargestellte Baugelände frei von unterirdischen Leitungen und Bauwerken ist. Die Darstellung der Grundstücke beruht auf der amtlichen, digitalen Katasterkarte. Sofern der Lageplan nicht innerhalb eines Jahres verwendet wird, ist eine Überprüfung, insbesondere der Höhenangaben erforderlich. Die Höhenangaben beziehen sich auf das Höhensystem : DE_DHHN2016_NH

Verzeichnis : P:\GEORG\2024\24238\cad\Plots\04 LP BImSchG\

Dateiname : 24238 WP Schmallenberg-Kirchilpe LP BImSchG WEA 06