


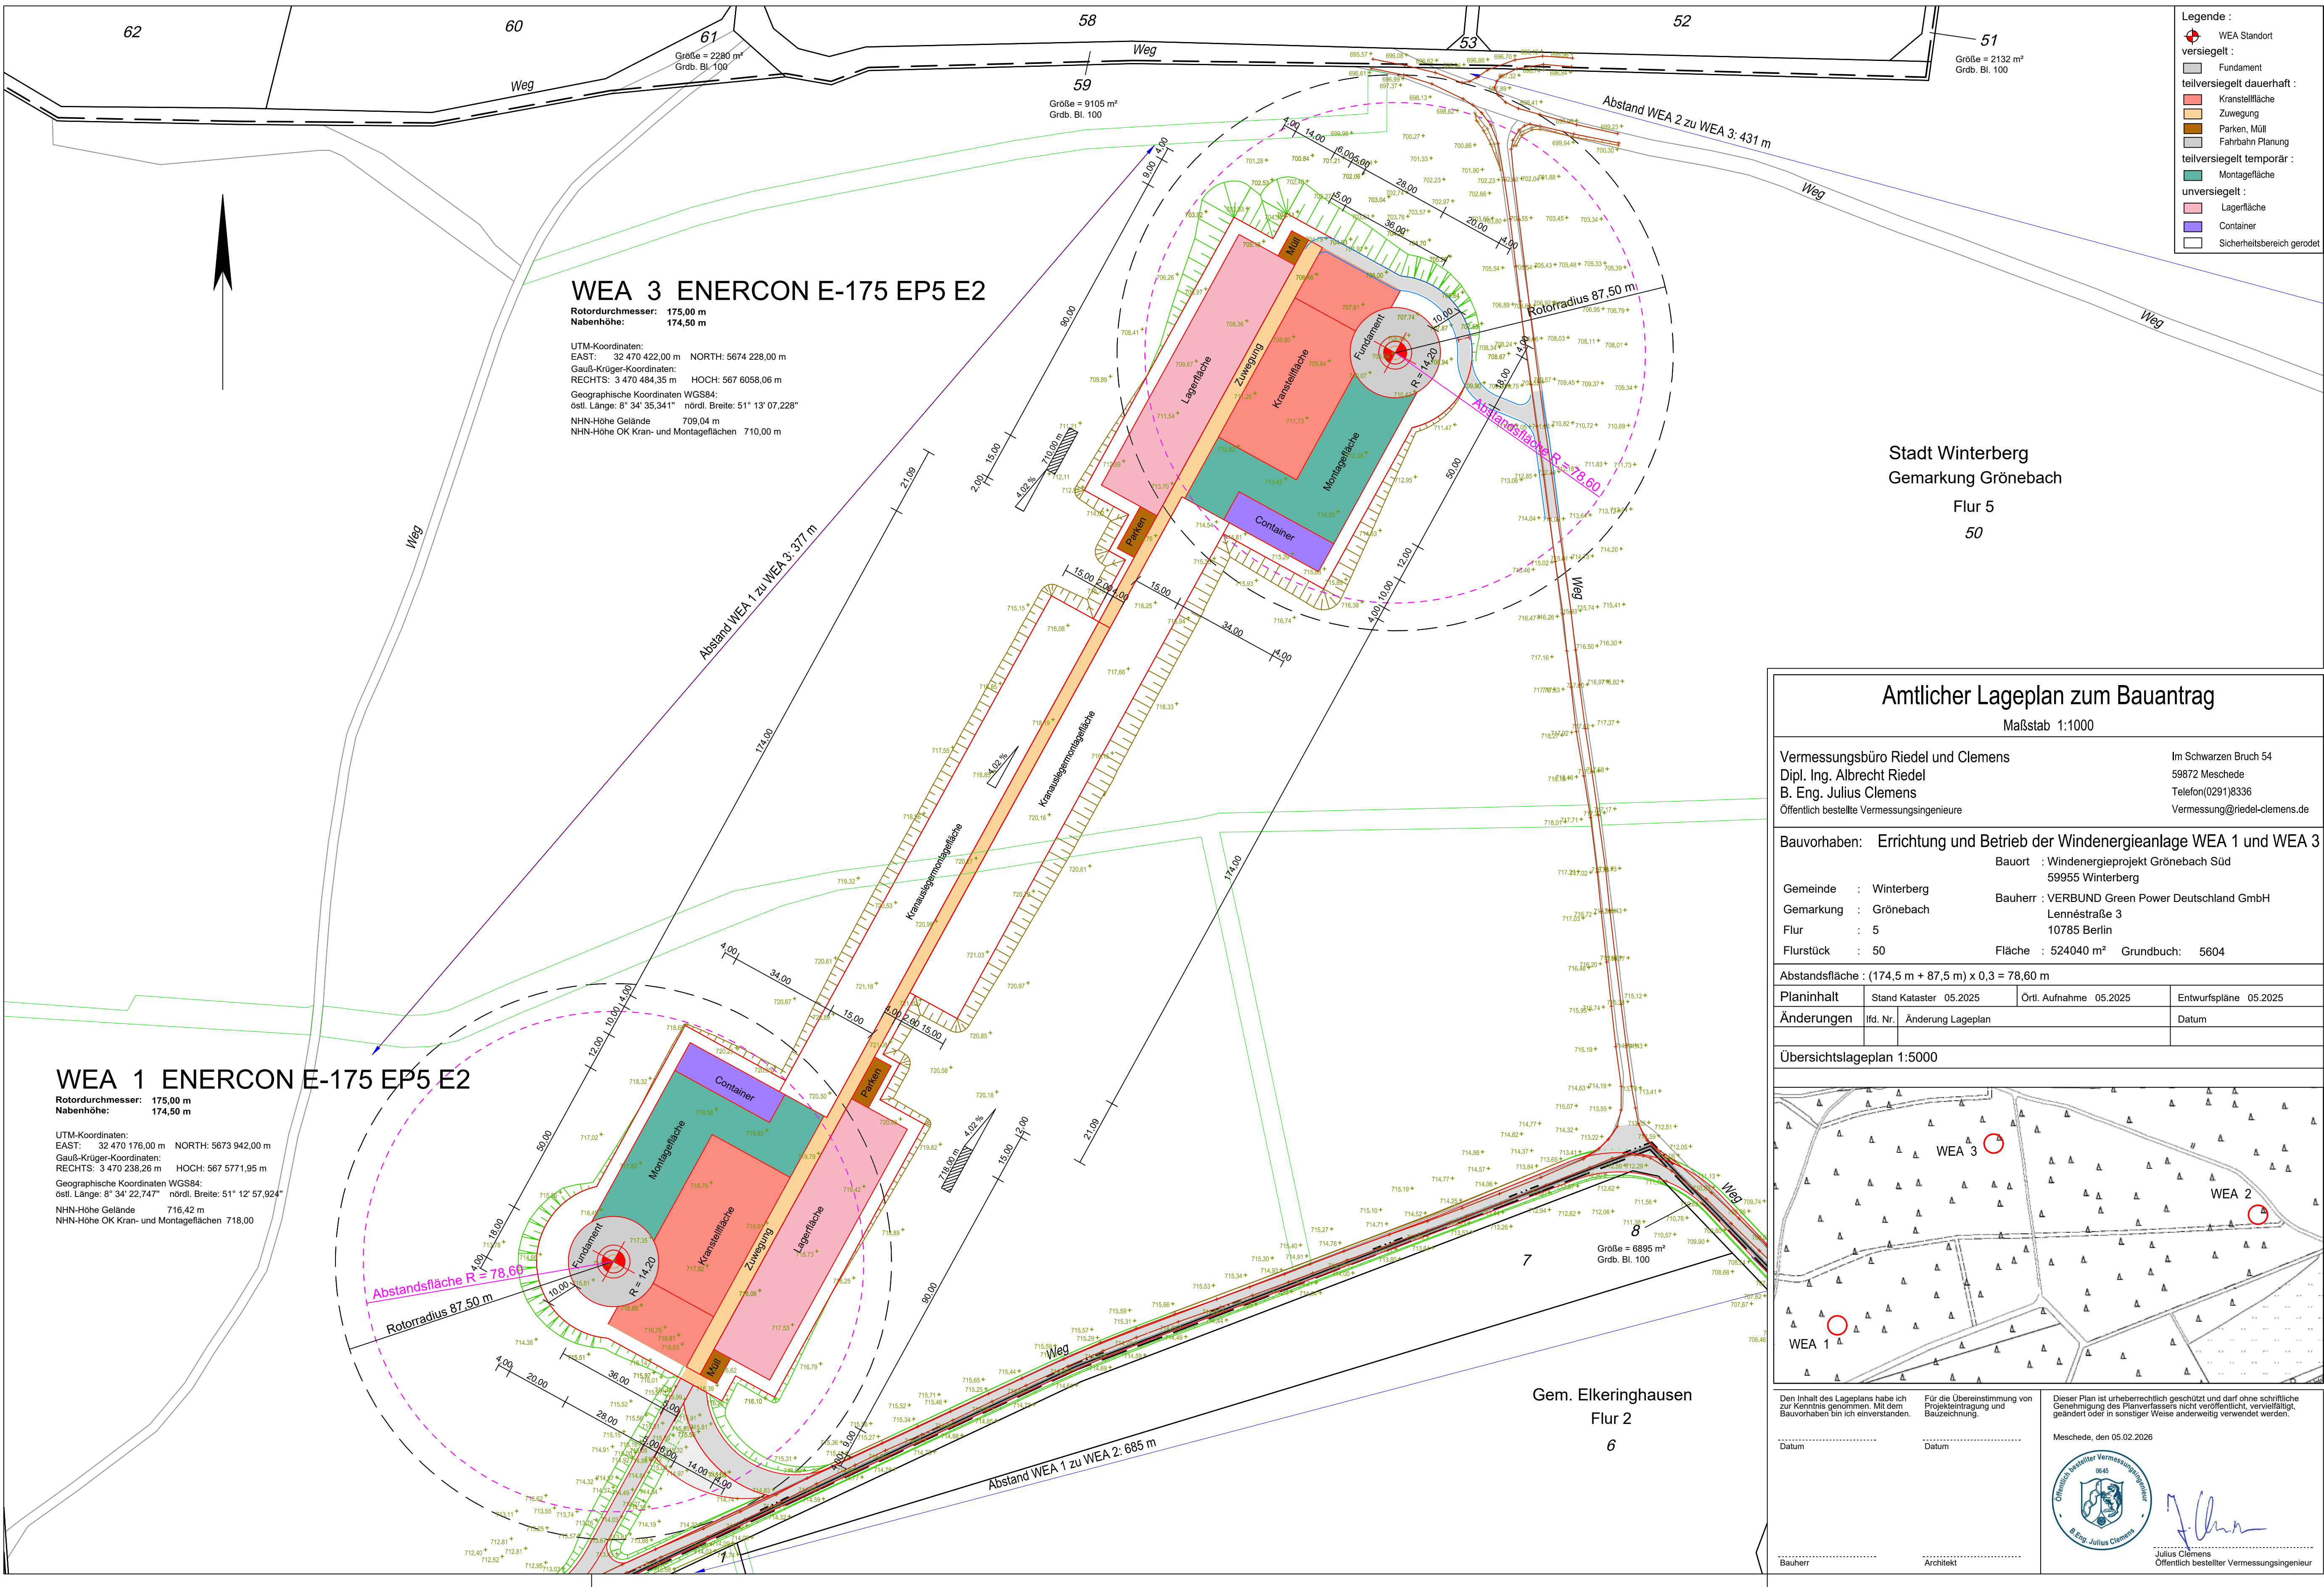

- Legende :
- WEA Standort
 - versiegelt :
 - Fundament
 - teilversiegelt dauerhaft :
 - Kranstellfläche
 - Zuwegung
 - Parken, Müll
 - Fahrtbahn Planung
 - teilversiegelt temporär :
 - Montagefläche
 - unversiegelt :
 - Lagerfläche
 - Container
 - Sicherheitsbereich gerodet

Stadt Winterberg
Gemarkung Grönebach
Flur 5
50

Amtlicher Lageplan zum Bauantrag

Maßstab 1:1000

Vermessungsbüro Riedel und Clemens
Dipl. Ing. Albrecht Riedel
B. Eng. Julius Clemens
Öffentlich bestellte Vermessungsingenieure

Im Schwarzen Bruch 54
59872 Meschede
Telefon(0291)8336
Vermessung@riedel-clemens.de

Bauvorhaben: Errichtung und Betrieb der Windenergieanlage WEA 1 und WEA 3

Bauort : Windenergieprojekt Grönebach Süd
59955 Winterberg


Gemeinde : Winterberg
Gemarkung : Grönebach
Flur : 5
Flurstück : 50

Bauherr : VERBUND Green Power Deutschland GmbH
Lennéstraße 3
10785 Berlin
Fläche : 524040 m² Grundbuch: 5604

Abstandsfläche : (174,5 m + 87,5 m) x 0,3 = 78,60 m

Planinhalt	Stand Kataster	Ortl. Aufnahme	Entwurfspläne
	05.2025	05.2025	05.2025
Änderungen	Hfd. Nr.	Änderung Lageplan	Datum

Übersichtslageplan 1:5000

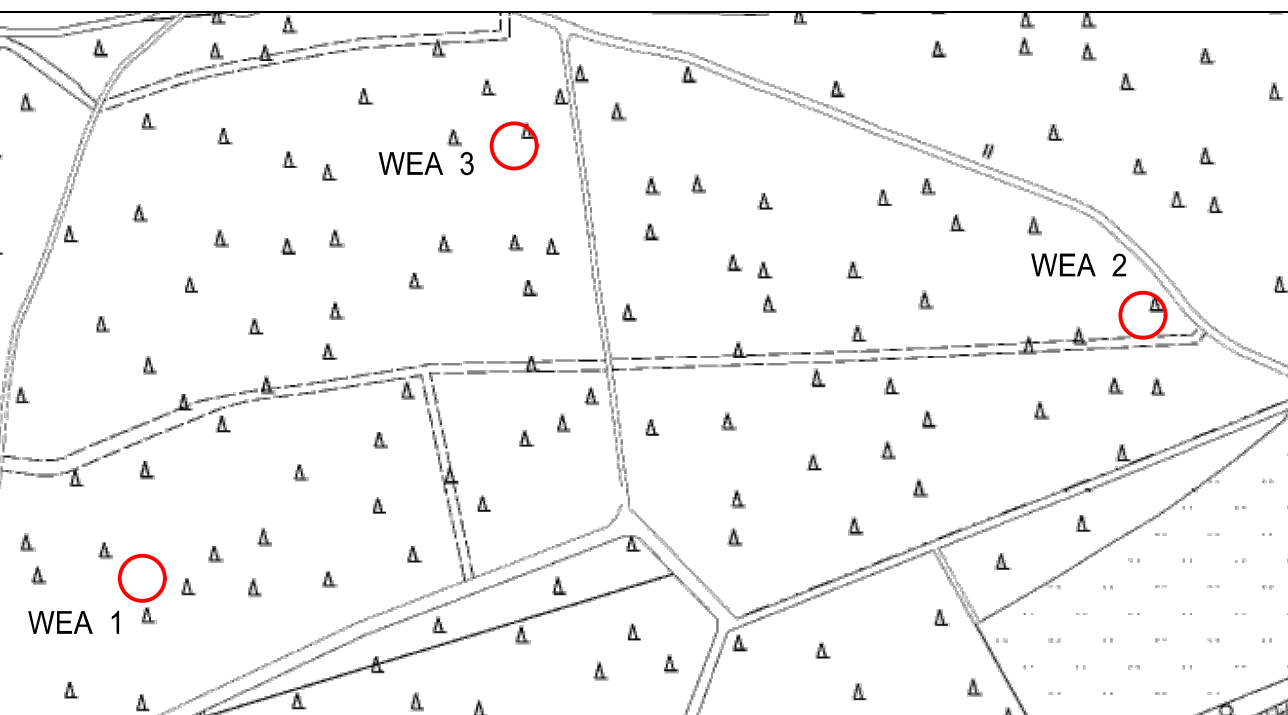

Den Inhalt des Lageplans habe ich zur Kenntnis genommen. Mit dem Bauvorhaben bin ich einverstanden.

Datum

Für die Übereinstimmung von Projektentwurf und Bauzeichnung.

Datum

Dieser Plan ist urheberrechtlich geschützt und darf ohne schriftliche Genehmigung des Planverfassers nicht veröffentlicht, ververviältigt, geändert oder in sonstiger Weise anderweitig verwendet werden.

Meschede, den 05.02.2026



Öffentlich bestellter Vermessungsingenieur