


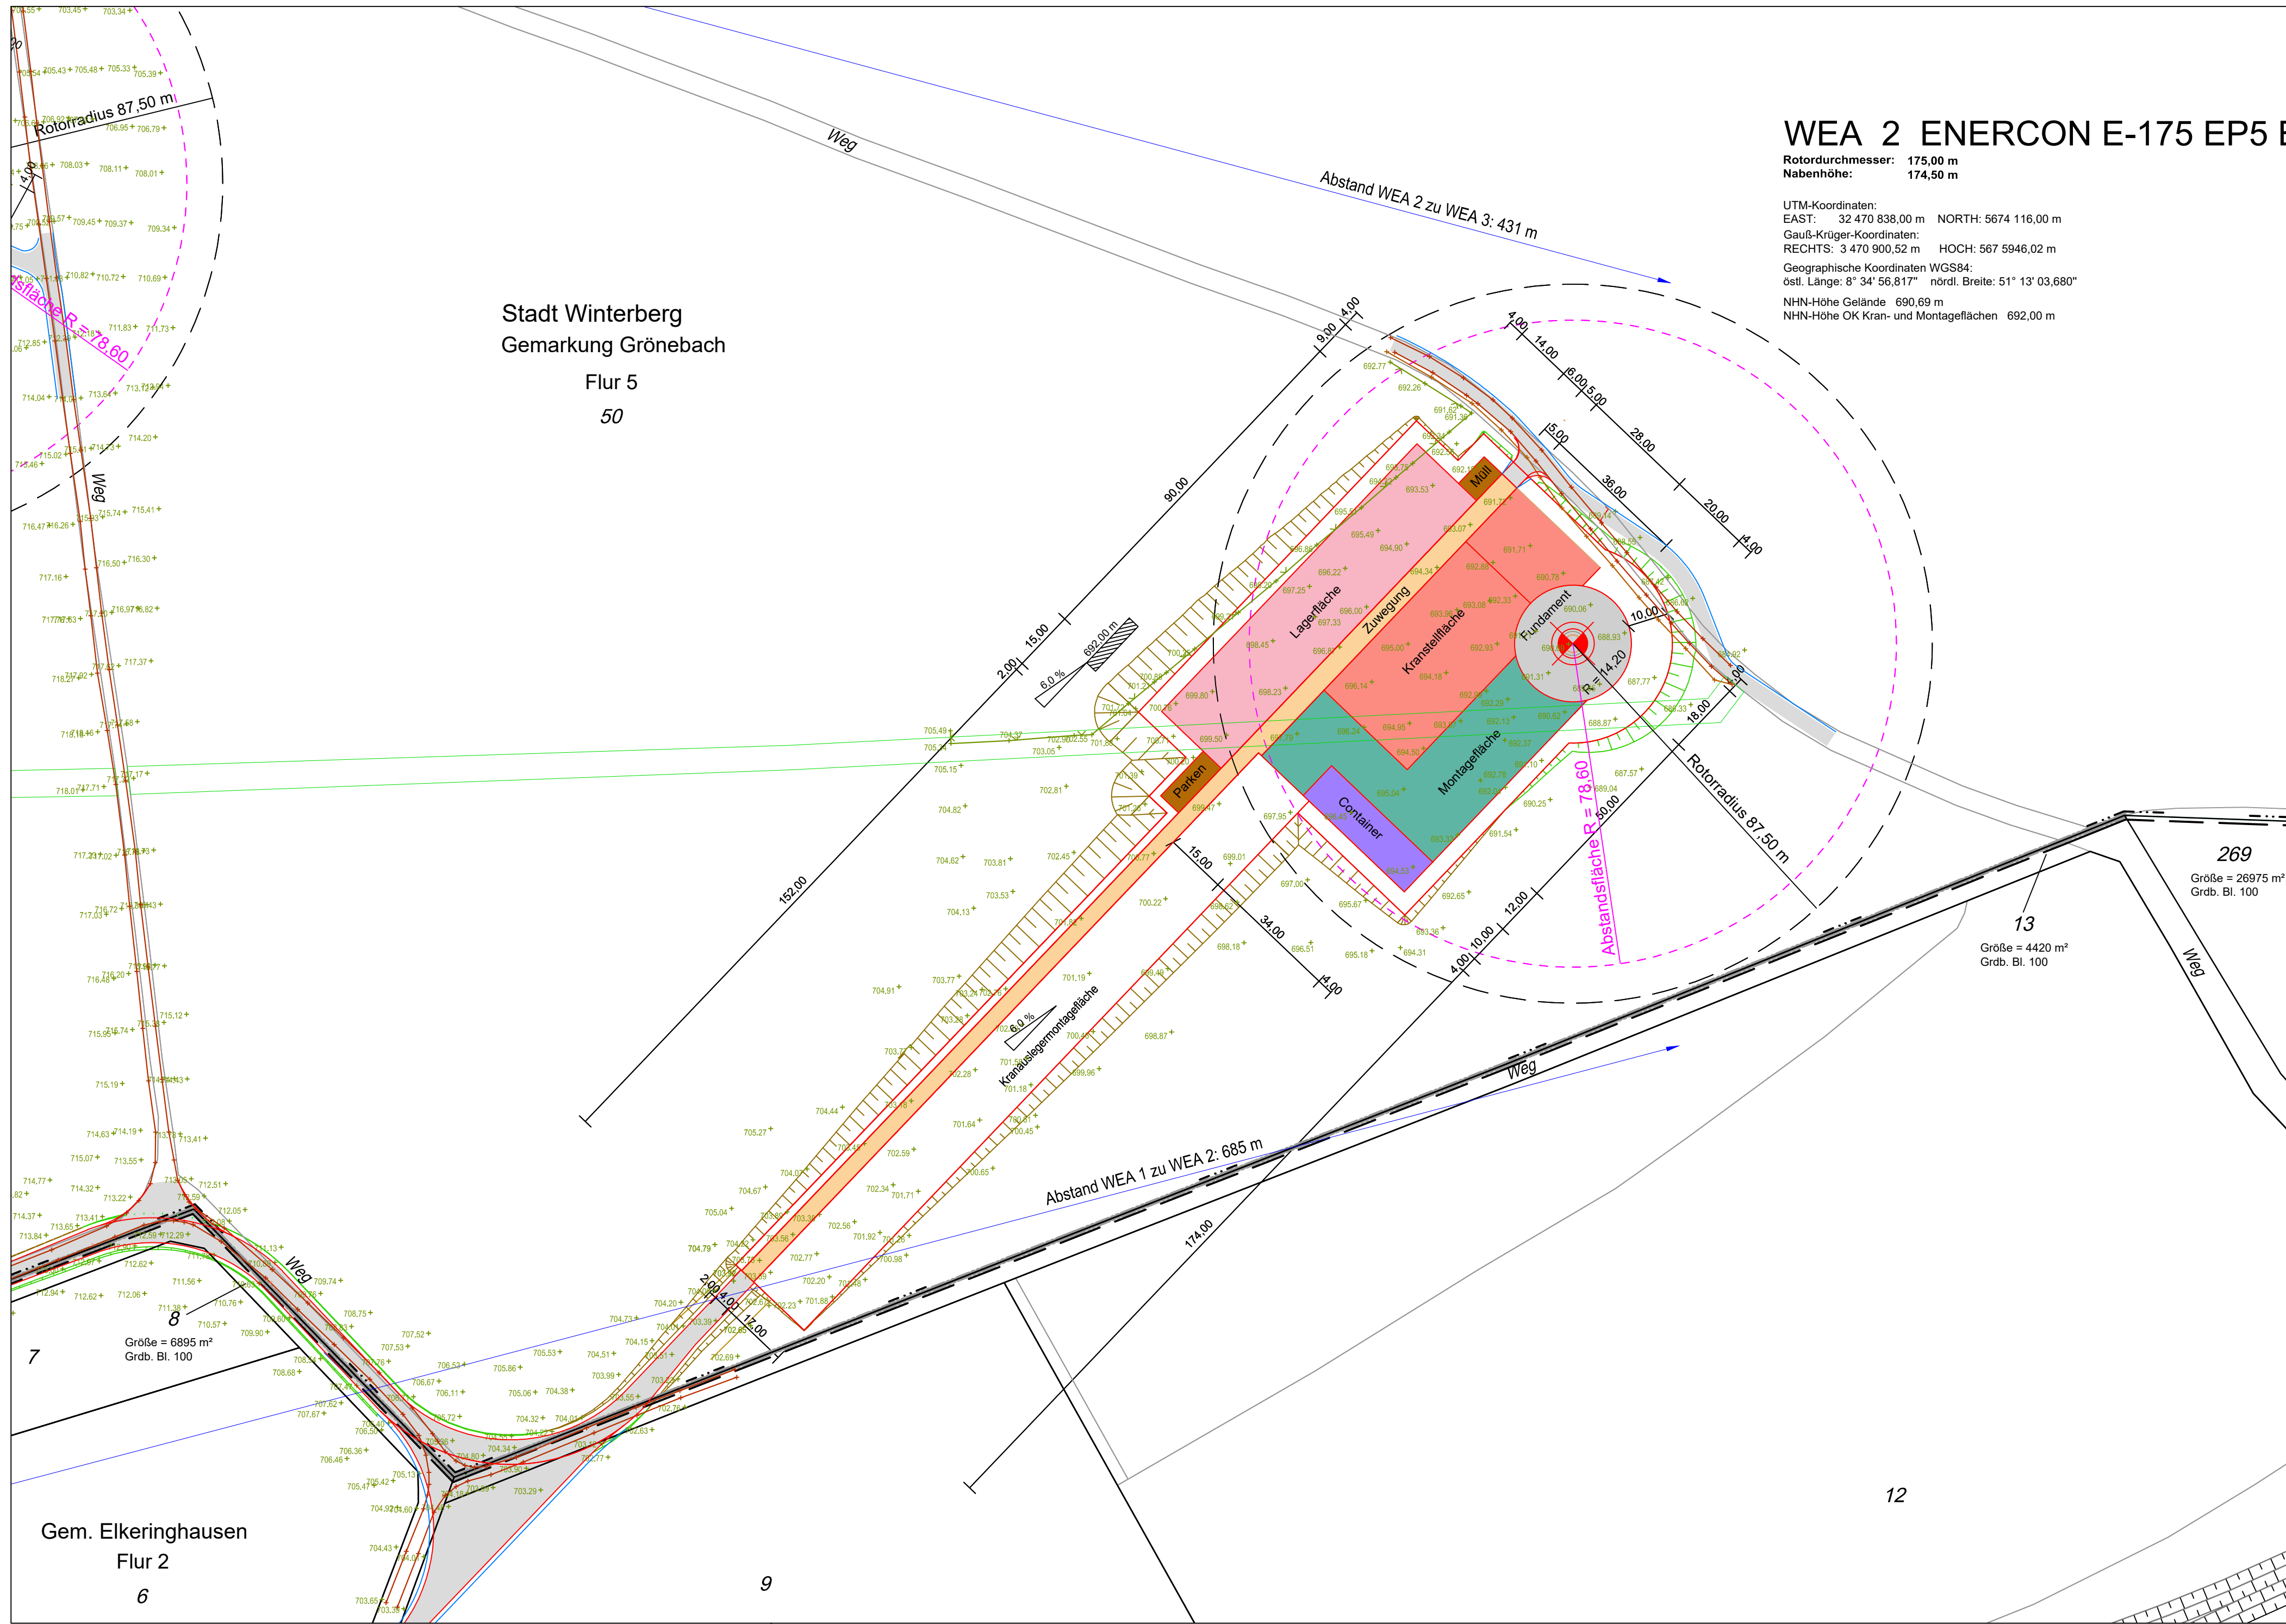

WEA 2 ENERCON E-175 EP5 E2

Rotordurchmesser: 175,00 m
Nabenhöhe: 174,50 m

UTM-Koordinaten:
EAST: 32 470 838,00 m NORTH: 5674 116,00 m
Gauß-Krüger-Koordinaten:
RECHTS: 3 470 900,52 m HOCH: 567 5946,02 m

Geographische Koordinaten WGS84:
östl. Länge: 8° 34' 56,817" nördl. Breite: 51° 13' 03,680"

NHN-Höhe Gelände 690,69 m
NHN-Höhe OK Kran- und Montageflächen 692,00 m

- Legende :
- WEA Standort
 - versiegelt :
 - Fundament
 - teilversiegelt dauerhaft :
 - Kranstellfläche
 - Zuwegung
 - Parken, Müll
 - Fahrtbahn Planung
 - teilversiegelt temporär :
 - Montagefläche
 - unversiegelt :
 - Lagerfläche
 - Container
 - Sicherheitsbereich gerodet

Amtlicher Lageplan zum Bauantrag

Maßstab 1:1000

Vermessungsbüro Riedel und Clemens
Dipl. Ing. Albrecht Riedel
B. Eng. Julius Clemens
Öffentlich bestellte Vermessungsingenieure

Im Schwarzen Bruch 54
59872 Meschede
Telefon(0291)8336
Vermessung@riedel-clemens.de

Bauvorhaben: Errichtung und Betrieb der Windenergieanlage WEA 2


Bauort : Windenergieprojekt Grönebach Süd
59955 Winterberg

Gemeinde : Winterberg
Gemarkung : Grönebach
Flur : 5
Flurstück : 50

Bauherr : VERBUND Green Power Deutschland GmbH
Lennestraße 3
10785 Berlin

Fläche : 524040 m² Grundbuch: 5604

Abstandsfläche : (174,5 m + 87,5 m) x 0,3 = 78,60 m			
Planinhalt	Stand Kataster	05.2025	Örtl. Aufnahme
Änderungen	Ifd. Nr.	Änderung Lageplan	Datum

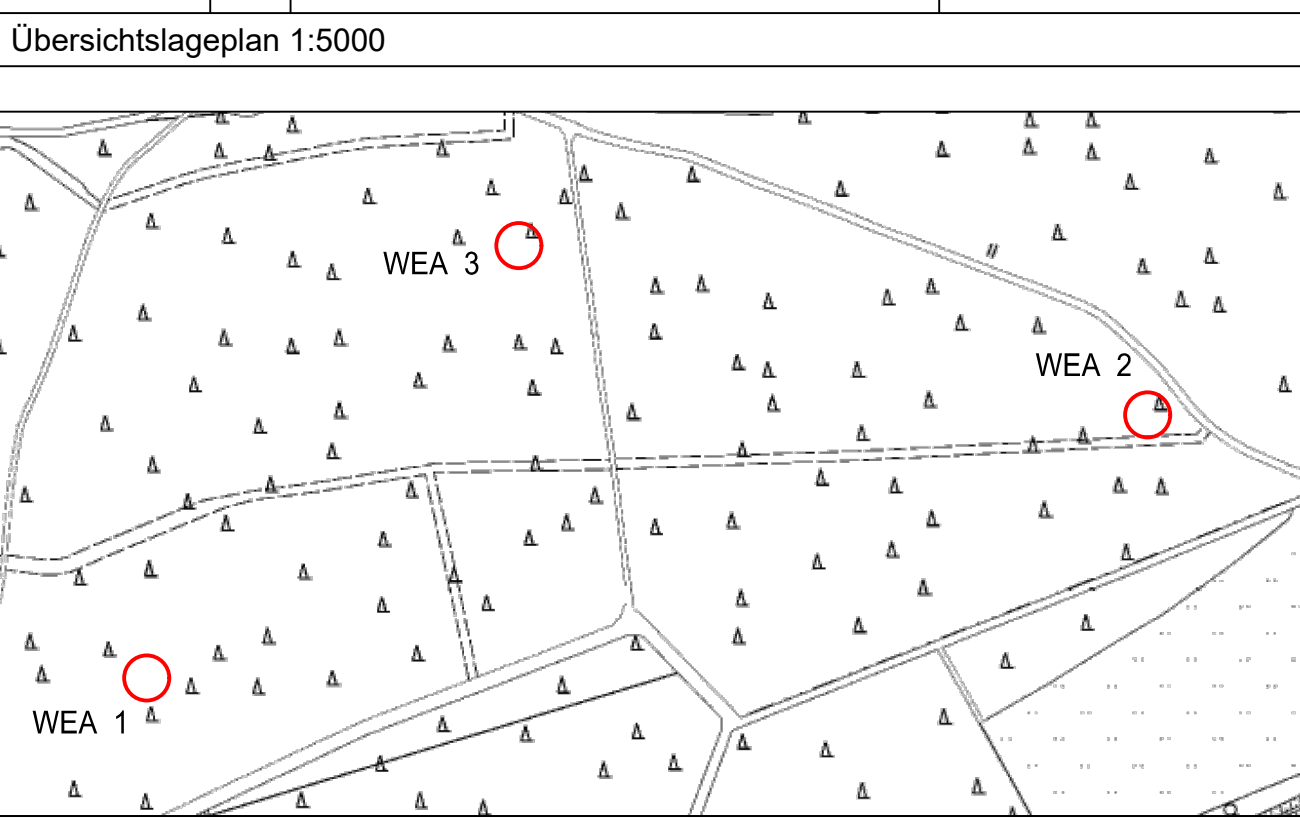

Den Inhalt des Lageplans habe ich zur Kenntnis genommen. Mit dem Bauvorhaben bin ich einverstanden.	Für die Übereinstimmung von Projektentwurf und Bauzeichnung.	Dieser Plan ist urheberrechtlich geschützt und darf ohne schriftliche Genehmigung des Planverfassers nicht veröffentlicht, vervielfältigt, geändert oder in sonstiger Weise anderweitig verwendet werden.
Datum	Datum	Meschede, den 05.02.2026
Bauherr	Architekt	Öffentlich bestellter Vermessungsingenieur

