


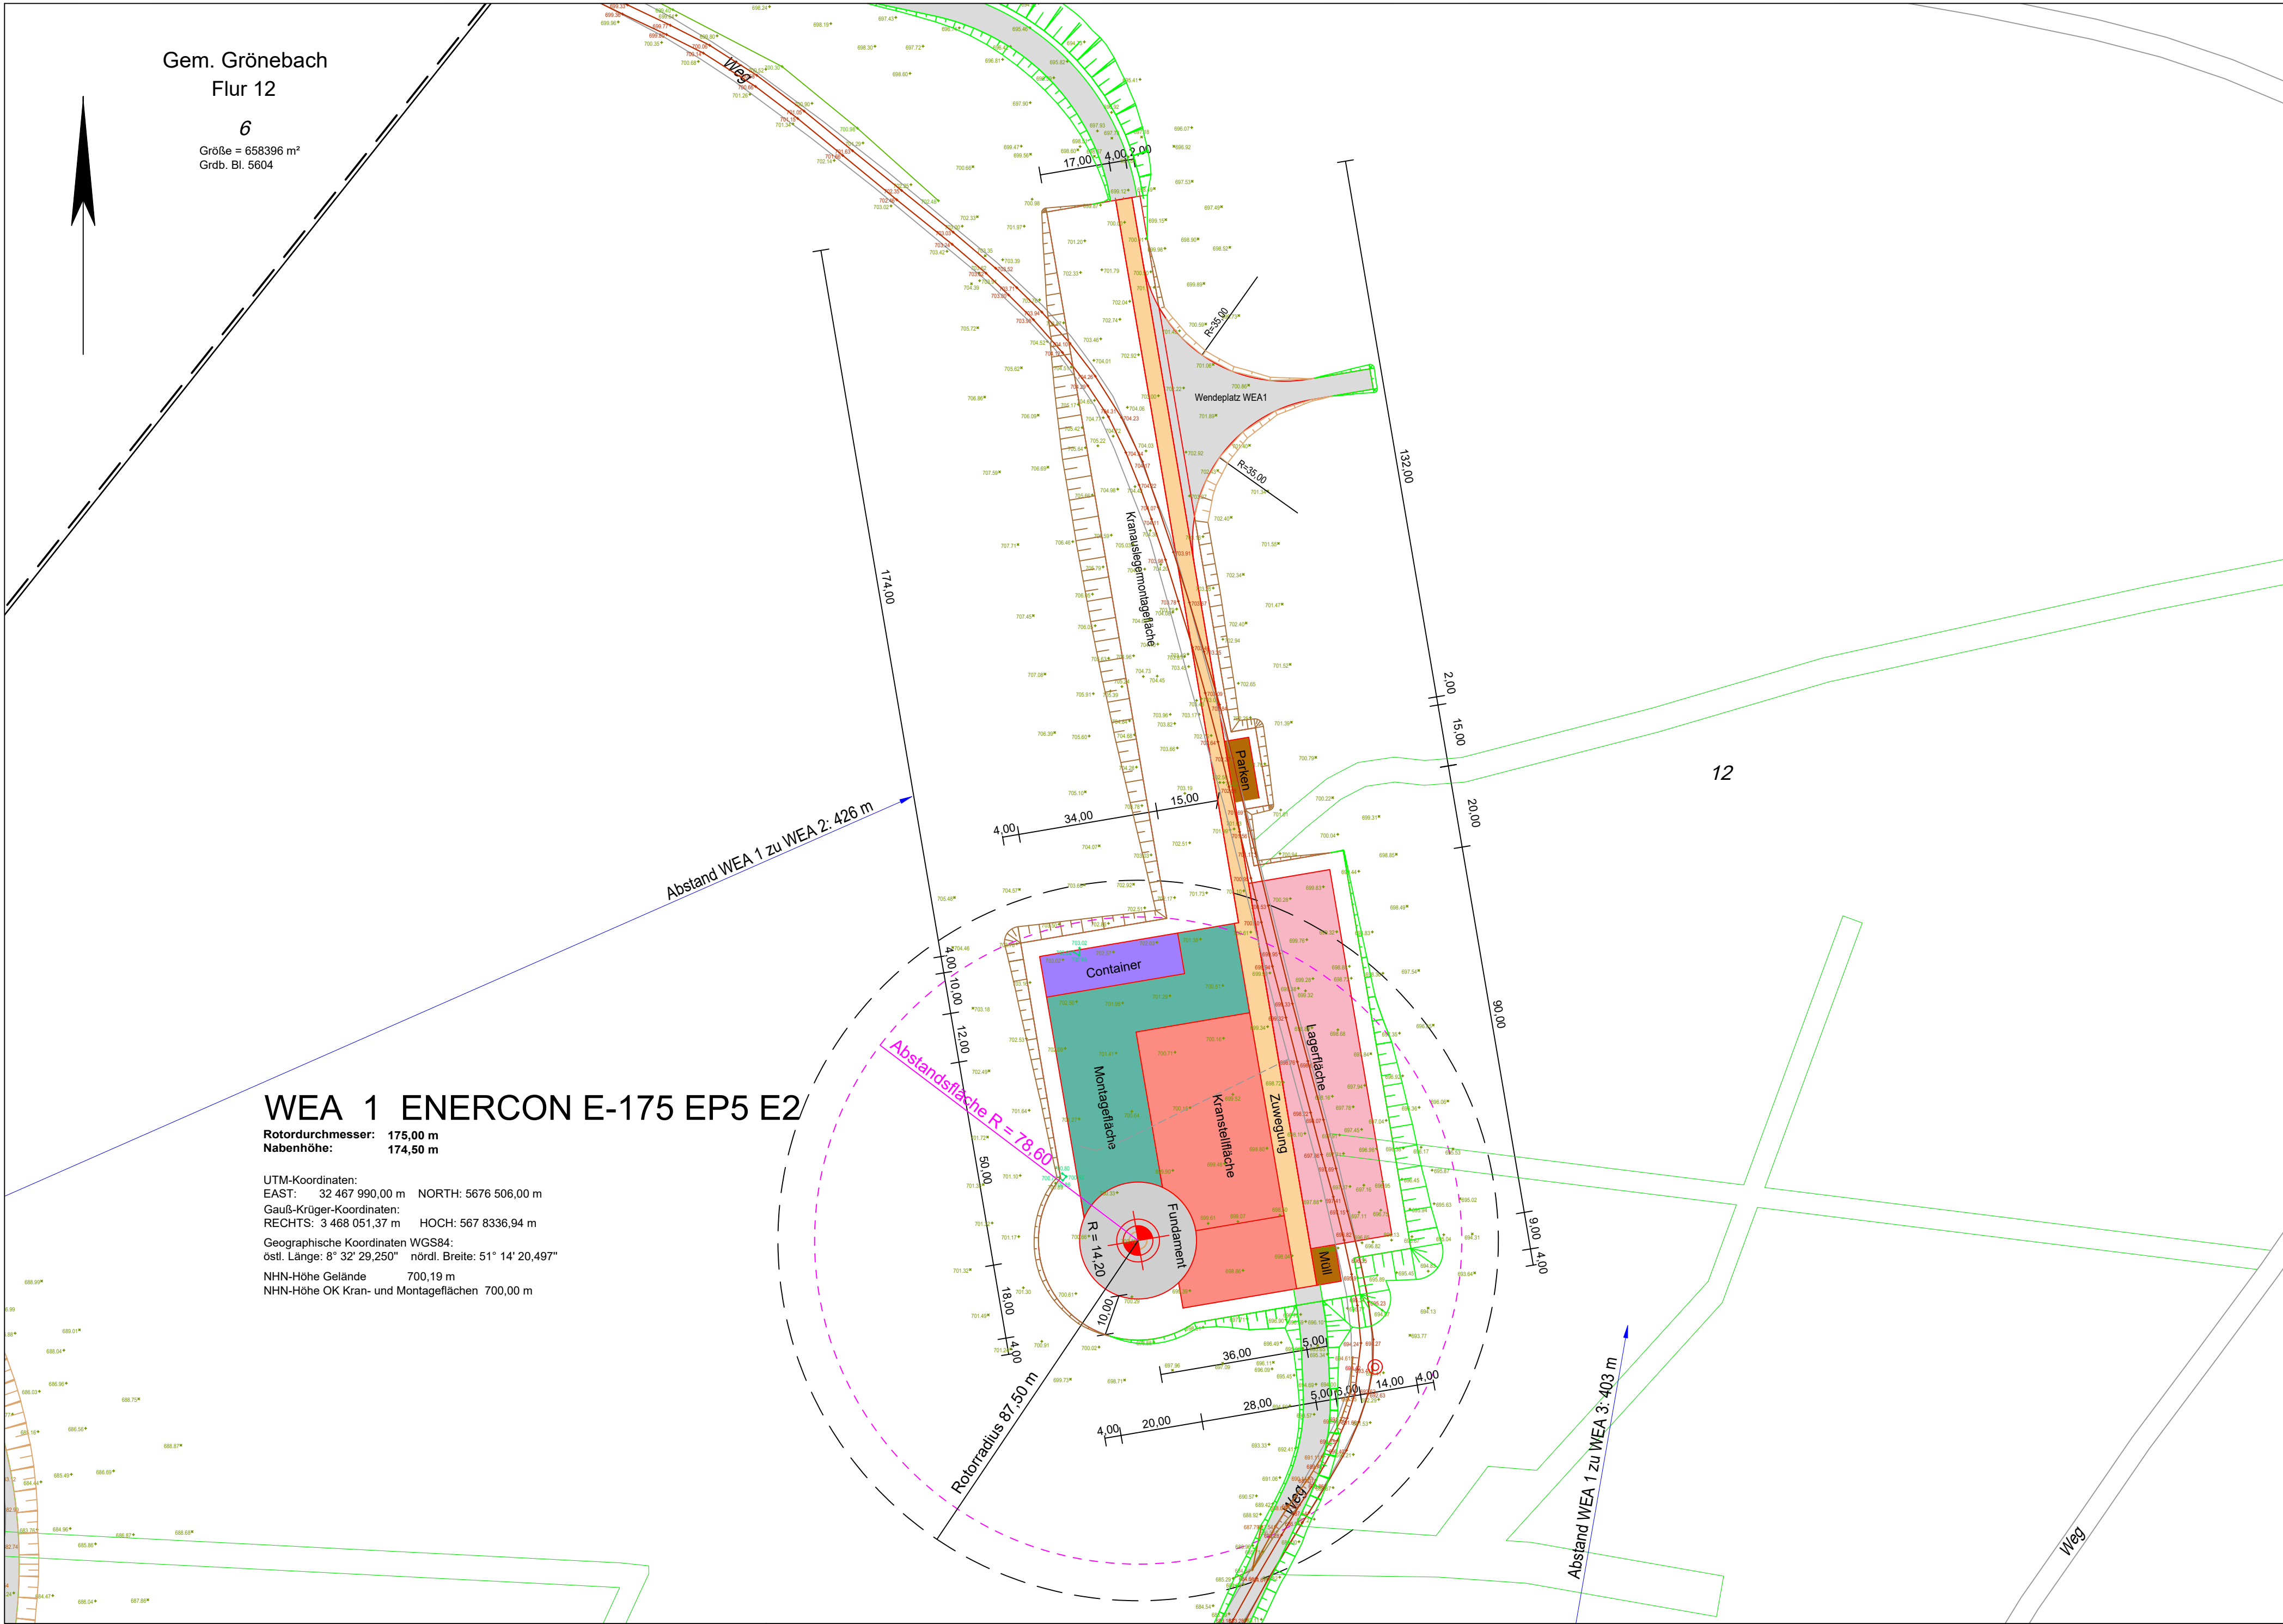

- Legende :
- WEA Standort
 - versiegelt :
 - Fundament
 - teilversiegelt dauerhaft :
 - Kranstellfläche
 - Zuwegung
 - Parken, Müll
 - Fahrbahn Planung
 - teilversiegelt temporär :
 - Montagefläche
 - unversiegelt :
 - Lagerfläche
 - Container
 - Sicherheitsbereich gerodet

Amtlicher Lageplan zum Bauantrag


Maßstab 1:1000

Vermessungsbüro Riedel und Clemens
Dipl. Ing. Albrecht Riedel
B. Eng. Julius Clemens
Öffentlich bestellte Vermessungsingenieure

Im Schwarzen Bruch 54
59872 Meschede
Telefon(0291)8336
Vermessung@riedel-clemens.de

Bauvorhaben: Errichtung und Betrieb der Windenergieanlage WEA 1
Bauort : Windenergieprojekt Grönebach West
59955 Winterberg
Gemeinde : Winterberg
Bauherr : VERBUND Green Power Deutschland GmbH
Lennéstraße 3
10785 Berlin
Flur : 12
Flurstück : 12
Fläche : 855426 m²
Grundbuch: 5604

Abstandsfläche : (174,5 m + 87,5 m) x 0,3 = 78,60 m			
Planinhalt	Stand Kataster 05.2025	Örtl. Aufnahme 05.2025	Entwurfspläne 05.2025
Änderungen	lfd. Nr.	Änderung Lageplan	Datum

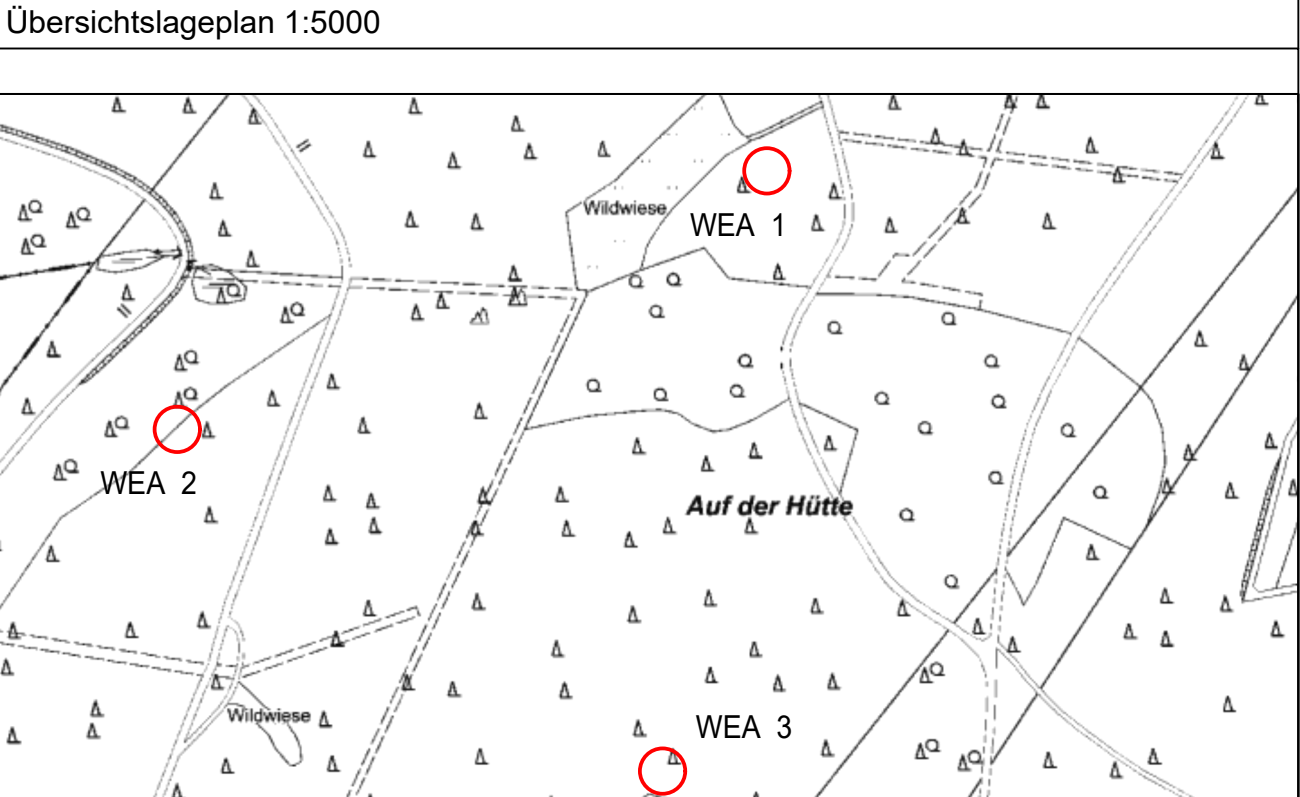

Den Inhalt des Lageplans habe ich zur Kenntnis genommen. Mit dem Bauvorhaben bin ich einverstanden.

Für die Übereinstimmung von Projektentwurf und Bauzeichnung.

Dieser Plan ist urheberrechtlich geschützt und darf ohne schriftliche Genehmigung des Planverfassers nicht veröffentlicht, vervielfältigt, geändert oder in sonstiger Weise anderweitig verwendet werden.

Meschede, den 24.02.2026

Julius Clemens
Öffentlich bestellter Vermessungsingenieur