



WEA 2 ENERCON E-175 EP5 E2

Rotordurchmesser: 175,00 m
Nabenhöhe: 174,50 m

UTM-Koordinaten:
EAST: 32 467 600,00 m NORTH: 5676 335,00 m
Gauß-Krüger-Koordinaten:
RECHTS: 3 467 661,22 m HOCH: 567 8165,87 m

Geographische Koordinaten WGS84:
östl. Länge: 8° 32' 09,195" nördl. Breite: 51° 14' 14,882"

NHN-Höhe Gelände 673,02 m
NHN-Höhe OK Kran- und Montageflächen 674,00 m

Gem. Winterberg
Flur 3
89
Größe = 235538 m²
Grdb. Bl. 5264

6
Größe = 658396 m²
Grdb. Bl. 5604

Gem. Grönebach
Flur 12
12

Amtlicher Lageplan zum Bauantrag

Maßstab 1:1000


Vermessungsbüro Riedel und Clemens
Dipl. Ing. Albrecht Riedel
B. Eng. Julius Clemens
Öffentlich bestellte Vermessungsingenieure

Im Schwarzen Bruch 54
59872 Meschede
Telefon(0291)8336
Vermessung@riedel-clemens.de

Bauvorhaben: Errichtung und Betrieb der Windenergieanlage WEA 2
Bauort : Windenergieprojekt Grönebach West
59955 Winterberg
Bauherr : VERBUND Green Power Deutschland GmbH
Lennéstraße 3
10785 Berlin
Flurstück : 12 Fläche : 855426 m² Grundbuch: 5604

Abstandsfläche : (174,5 m + 87,5 m) x 0,3 = 78,60 m			
Planinhalt	Stand Kataster 05.2025	Örtl. Aufnahme 05.2025	Entwurfspläne 05.2025
Änderungen	lfd. Nr.	Änderung Lageplan	Datum

Übersichtslageplan 1:5000

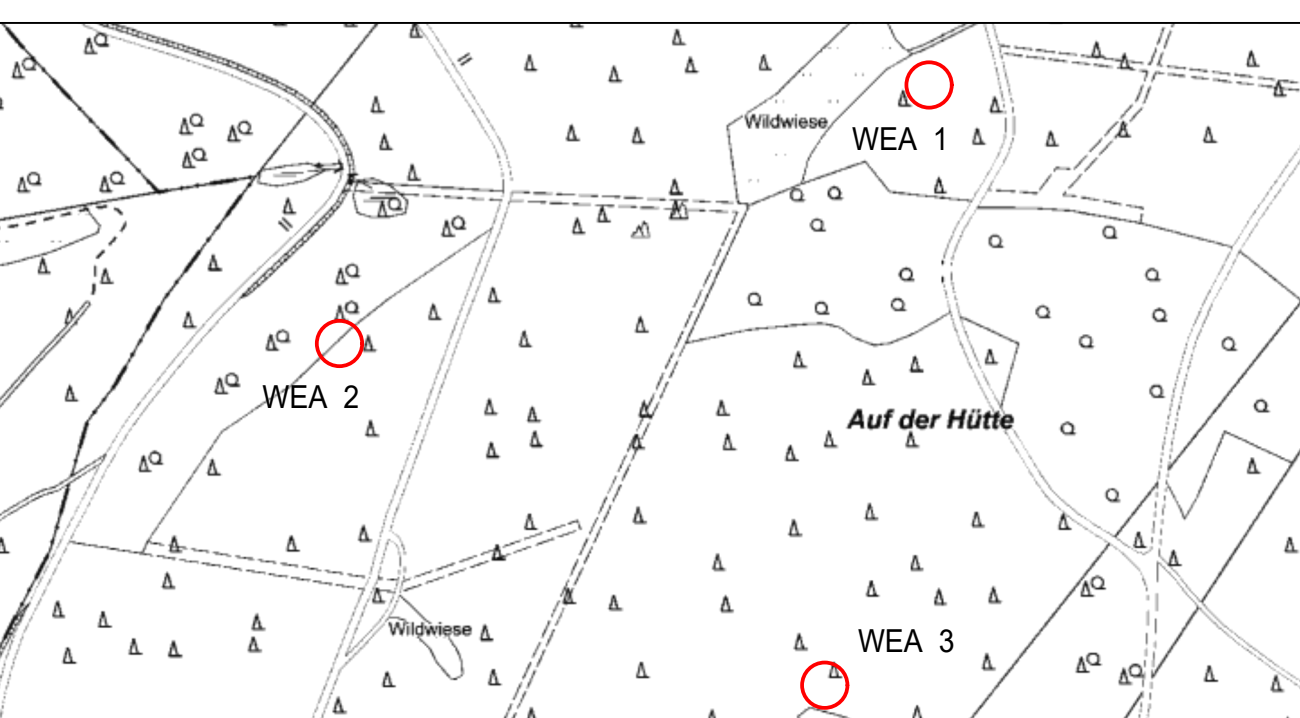

Den Inhalt des Lageplans habe ich zur Kenntnis genommen. Mit dem Bauvorhaben bin ich einverstanden.

Für die Übereinstimmung von Projekteintragung und Bauzeichnung.

Dieser Plan ist urheberrechtlich geschützt und darf ohne schriftliche Genehmigung des Planverfassers nicht veröffentlicht, vervielfältigt, geändert oder in sonstiger Weise anderweitig verwendet werden.

Meschede, den 24.02.2026

Datum

Bauherr

Architekt

Julius Clemens
Öffentlich bestellter Vermessungsingenieur