

WEA 4 ENERCON E-175 EP5 E2

Rotordurchmesser: 175,00 m
Nabenhöhe: 174,50 m

UTM-Koordinaten:
EAST: 32 467 534,00 m NORTH: 5675 749,00 m
Gauß-Krüger-Koordinaten:
RECHTS: 3 467 595,20 m HOCH: 567 7579,84 m
Geographische Koordinaten WGS84:
östl. Länge: 8° 32' 05,983" nördl. Breite: 51° 13' 55,899"
NHN-Höhe Gelände 681,66 m
NHN-Höhe OK Kran- und Montageflächen 679,50 m

Abstand WEA 2 zu WEA 4: 590 m

Abstandsfläche R = 78,60

Flur 12
12

Abstand WEA 3 zu WEA 4: 529 m

Gem. Grönebach
Flur 11

1
Größe = 96337 m²
Grdb. Bl. 5604

Gem. Winterberg
Flur 3

89
Größe = 235538 m²
Grdb. Bl. 5264

Flur 7

99
Größe = 25915 m²
Grdb. Bl. 5264

- Legende :
- WEA Standort
 - versiegelt :
 - Fundament
 - teilversiegelt dauerhaft :
 - Kranstellfläche
 - Zuwegung
 - Parken, Müll
 - Fahrbahn Planung
 - teilversiegelt temporär :
 - Montagefläche
 - unversiegelt :
 - Lagerfläche
 - Container
 - Sicherheitsbereich gerodet

Amtlicher Lageplan zum Bauantrag

Maßstab 1:1000

Vermessungsbüro Riedel und Clemens
Dipl. Ing. Albrecht Riedel
B. Eng. Julius Clemens
Öffentlich bestellte Vermessungsingenieure

Im Schwarzen Bruch 54
59872 Meschede
Telefon(0291)8336
Vermessung@riedel-clemens.de

Bauvorhaben: Errichtung und Betrieb der Windenergieanlage WEA 4

Bauort : Windenergieprojekt Grönebach West
59955 Winterberg

Gemeinde : Winterberg

Bauherr : VERBUND Green Power Deutschland GmbH

Gemarkung : Grönebach

Lennéstraße 3

Flur : 12

10785 Berlin


Flurstück : 12

Fläche : 855426 m² Grundbuch: 5604

Abstandsfläche : (174,5 m + 87,5 m) x 0,3 = 78,60 m

Planinhalt	Stand Kataster	05.2025	Örtl. Aufnahme	05.2025	Entwurfspläne	05.2025
Änderungen	lfd. Nr.	Änderung Lageplan			Datum	

Übersichtslageplan 1:5000

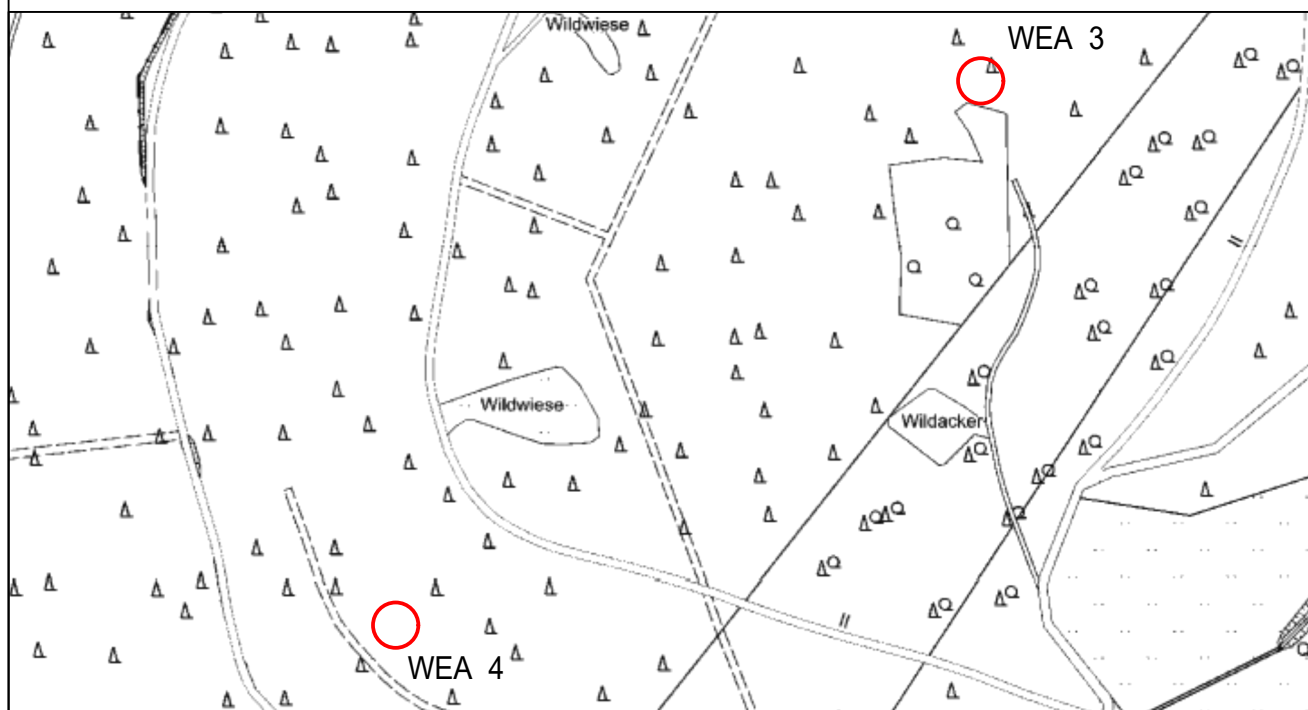

Den Inhalt des Lageplans habe ich zur Kenntnis genommen. Mit dem Bauvorhaben bin ich einverstanden.

Datum

Bauherr

Für die Übereinstimmung von Projekteintragung und Bauzeichnung.

Datum

Architekt

Dieser Plan ist urheberrechtlich geschützt und darf ohne schriftliche Genehmigung des Planverfassers nicht veröffentlicht, vervielfältigt, geändert oder in sonstiger Weise anderweitig verwendet werden.

Meschede, den 25.02.2026



Julius Clemens
Öffentlich bestellter Vermessungsingenieur