


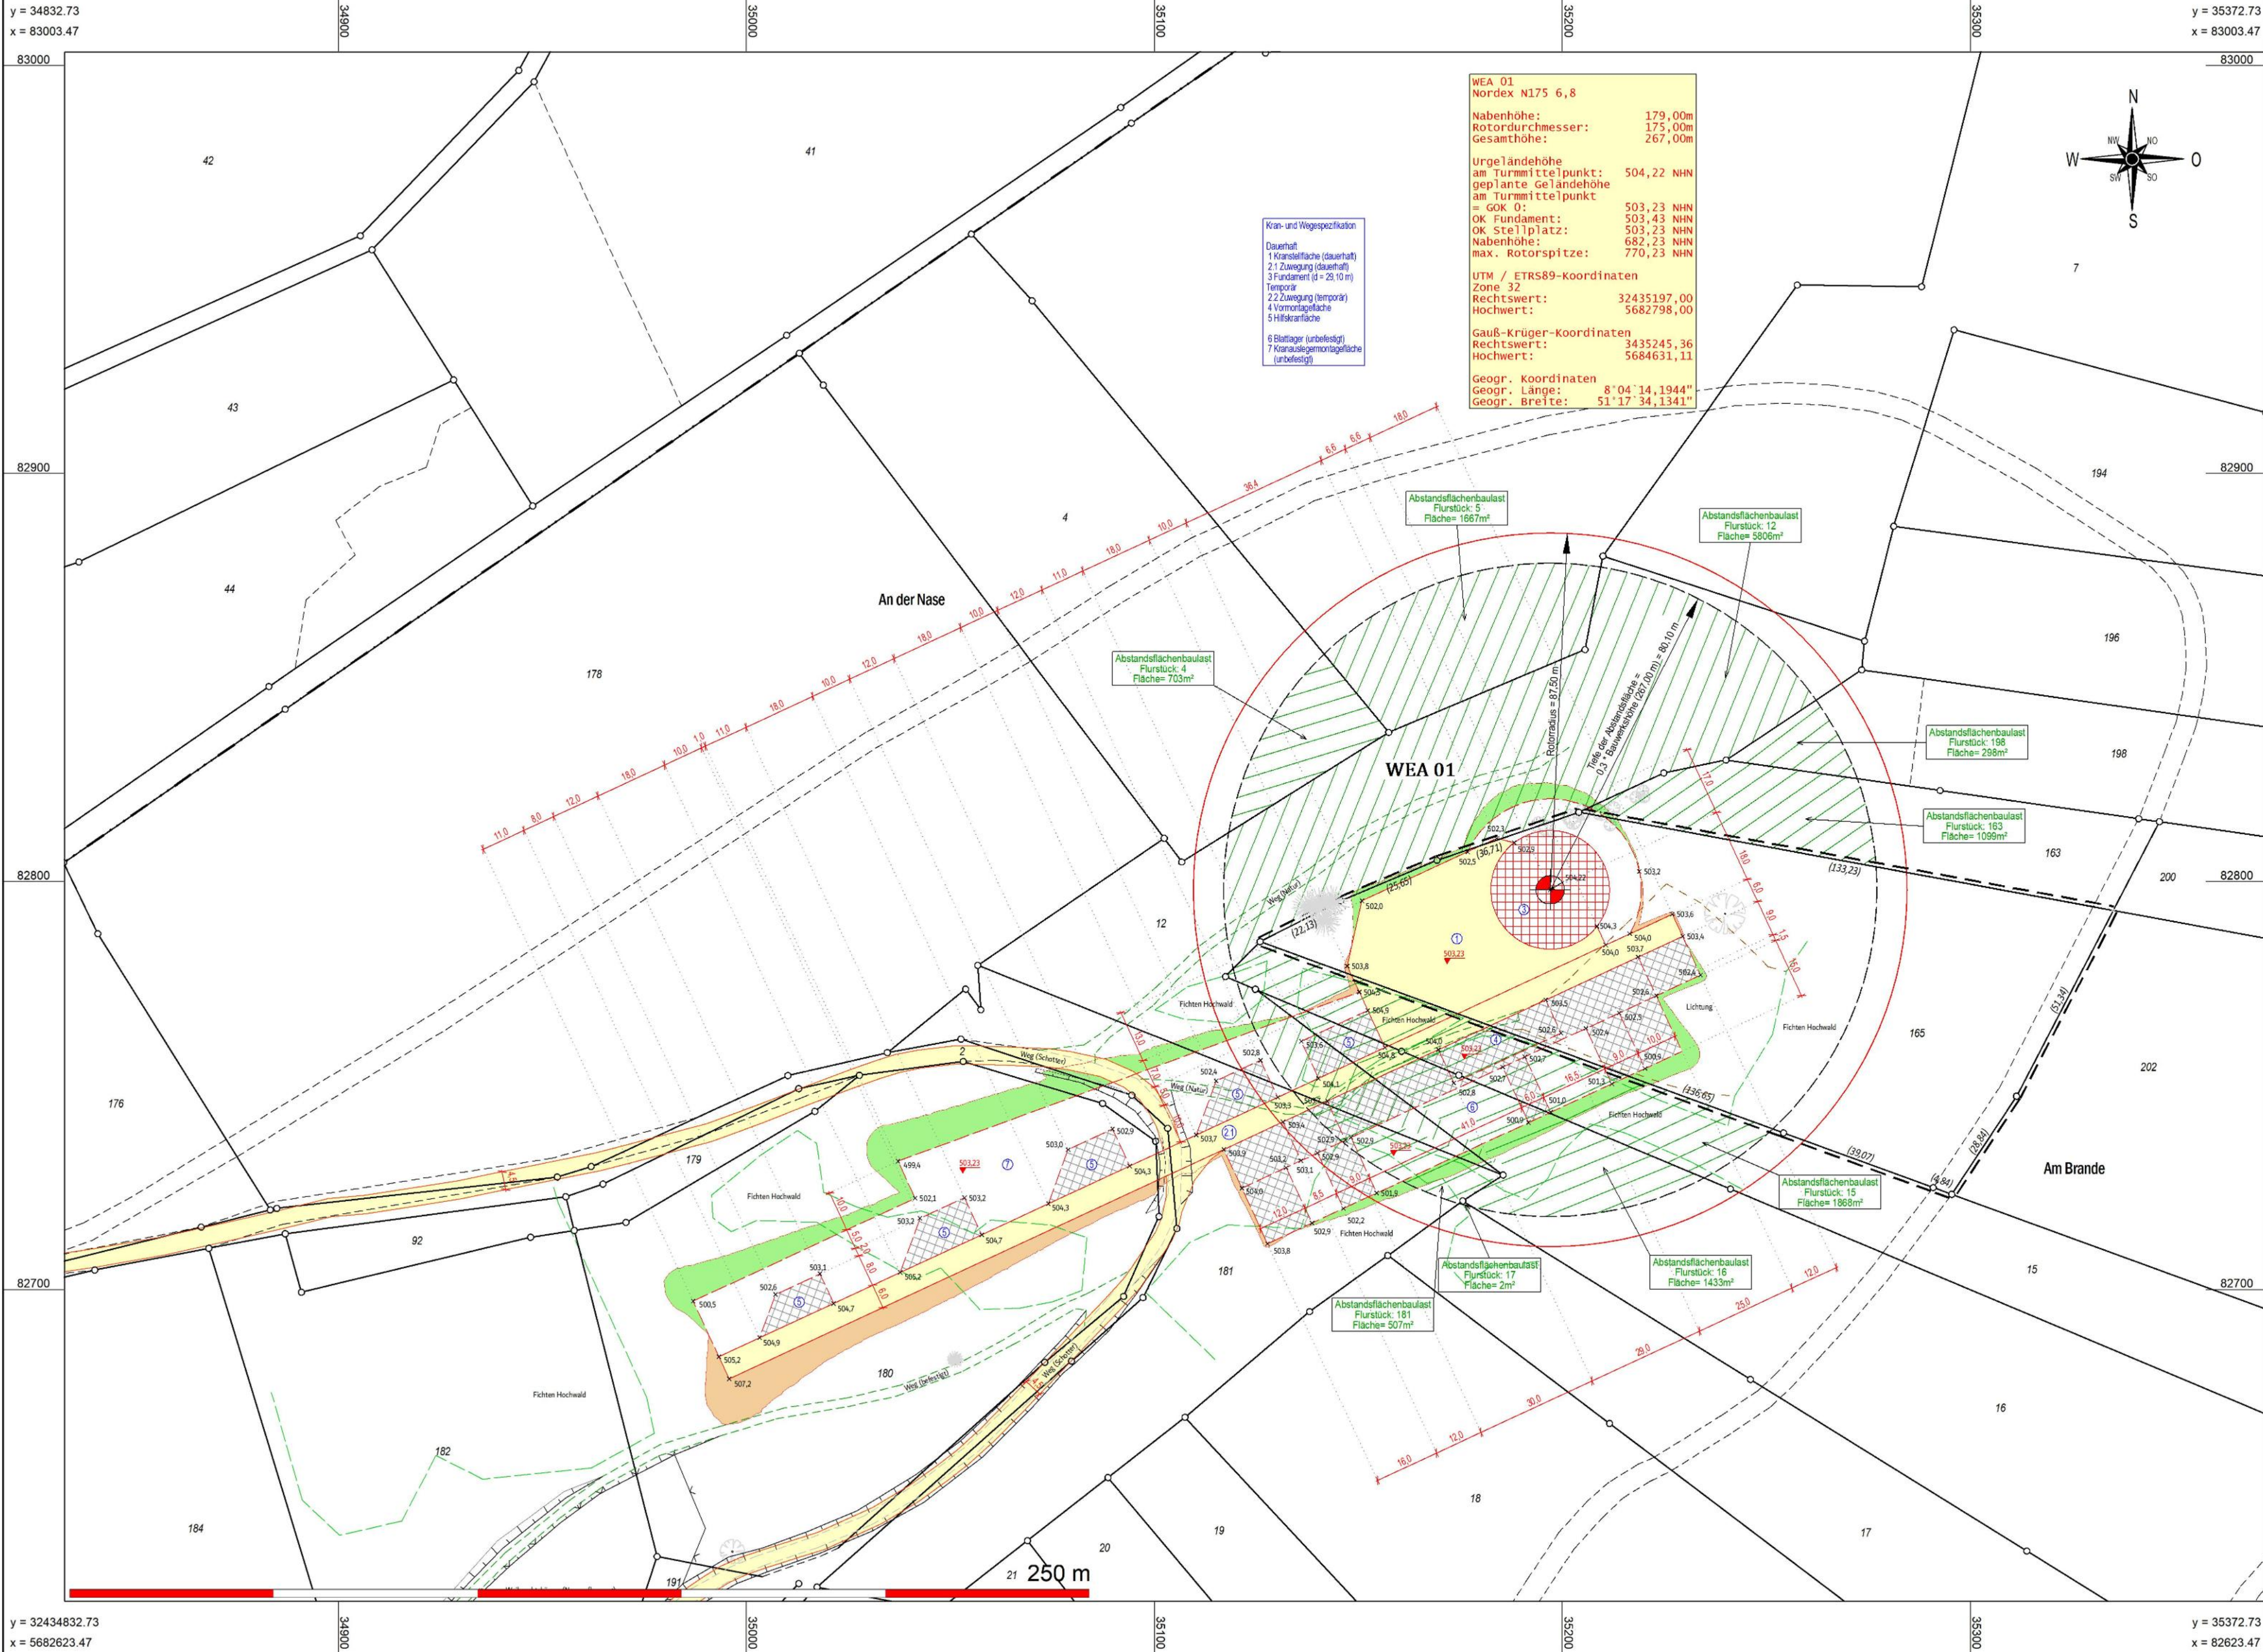

Öffentlich bestellter Vermessungsingenieur
Dipl.- Ing. Christopher Hesse
Röhre 46 * 59846 Sundern * Tel.: 02933-6920
eMail: vermessung@buero-hesse.de www.buero-hesse.de

amtlicher Lageplan

Maßstab 1: 1000
Kreis: Hochsauerlandkreis
Gemeinde: Sundern
Gemarkung: Endorf
Flur: 10

Projekt : **WP Hohe Liete**
Errichtung und Betrieb von vier Windenergieanlagen
TYP : Nordex N175 6.8 MW
179,0 m NH 267,0 m GH

Vorhabenträger : **NATURWERK Windenergie GmbH**
Doncaster Platz 5-7 * D 45699 Herten

Planinhalt : **Lageplan zum BImSchG Antrag**
Hier: WEA 01

Flur	Flurstück	Fläche	Grundbuch	Eigentümer
10	165			

Legende :

- Flurstücksgrenze
- Gemeindegrenze
- Gemarkungsgrenze
- Flurgrenze
- Grenze Baugrundstück
- Nutzungsartengrenze
- Wasser (Graben, Bach, Fluss)
- Straße, Weg: Asphalt
- Weg befestigt, unbefestigt
- Waldrand, Feldrand
- Schranke
- Böschung
- deutlich, undeutlich
- Böschungen Auftrag geplant
- Böschungen Abtrag geplant
- WEA Standort geplant
- überstrichene Rotorfläche
- Tiefe der Abstandsfläche

- Gebäude vorhanden
- Gebäude Wirtschaft, Gewerbe
- Gebäude öffentlich
- Verkehrsfläche vorhanden
- Wasserfläche
- Stellplatz, Zuwegung geplant dauerhaft befestigt
- Montagefläche, Lagerfläche temporär befestigt
- bauliche Anlage geplant
- Flächen die von Baulasten betroffen sind

Planverfasser :

Sundern, den 18. Dezember 2025

Öffentlich bestellter Vermessungsingenieur

Bauherr:

Architekt :

Planinhalt: **Lageplan**

Maßstab : **1 : 1000**

Auftragsnummer : **25301**


Blattnummer : **01**

erstellt, bearbeitet, ergänzt

Es kann keine Gewähr dafür übernommen werden, dass das dargestellte Baugelände frei von unterirdischen Leitungen und Bauwerken ist. Die Darstellung der Grundstücke beruht auf der amtlichen, digitalen Katasterkarte. Sofern der Lageplan nicht innerhalb eines Jahres verwendet wird, ist eine Überprüfung, insbesondere der Höhenangaben erforderlich. Die Höhenangaben beziehen sich auf das Höhensystem : DE_DHHN2016_NH

Verzeichnis : P:\GEORG\2025\25301\cad\plots\04 LP BImSchG\

Dateiname : 25301 WP Hohe Liete LP BImSchG WEA 01

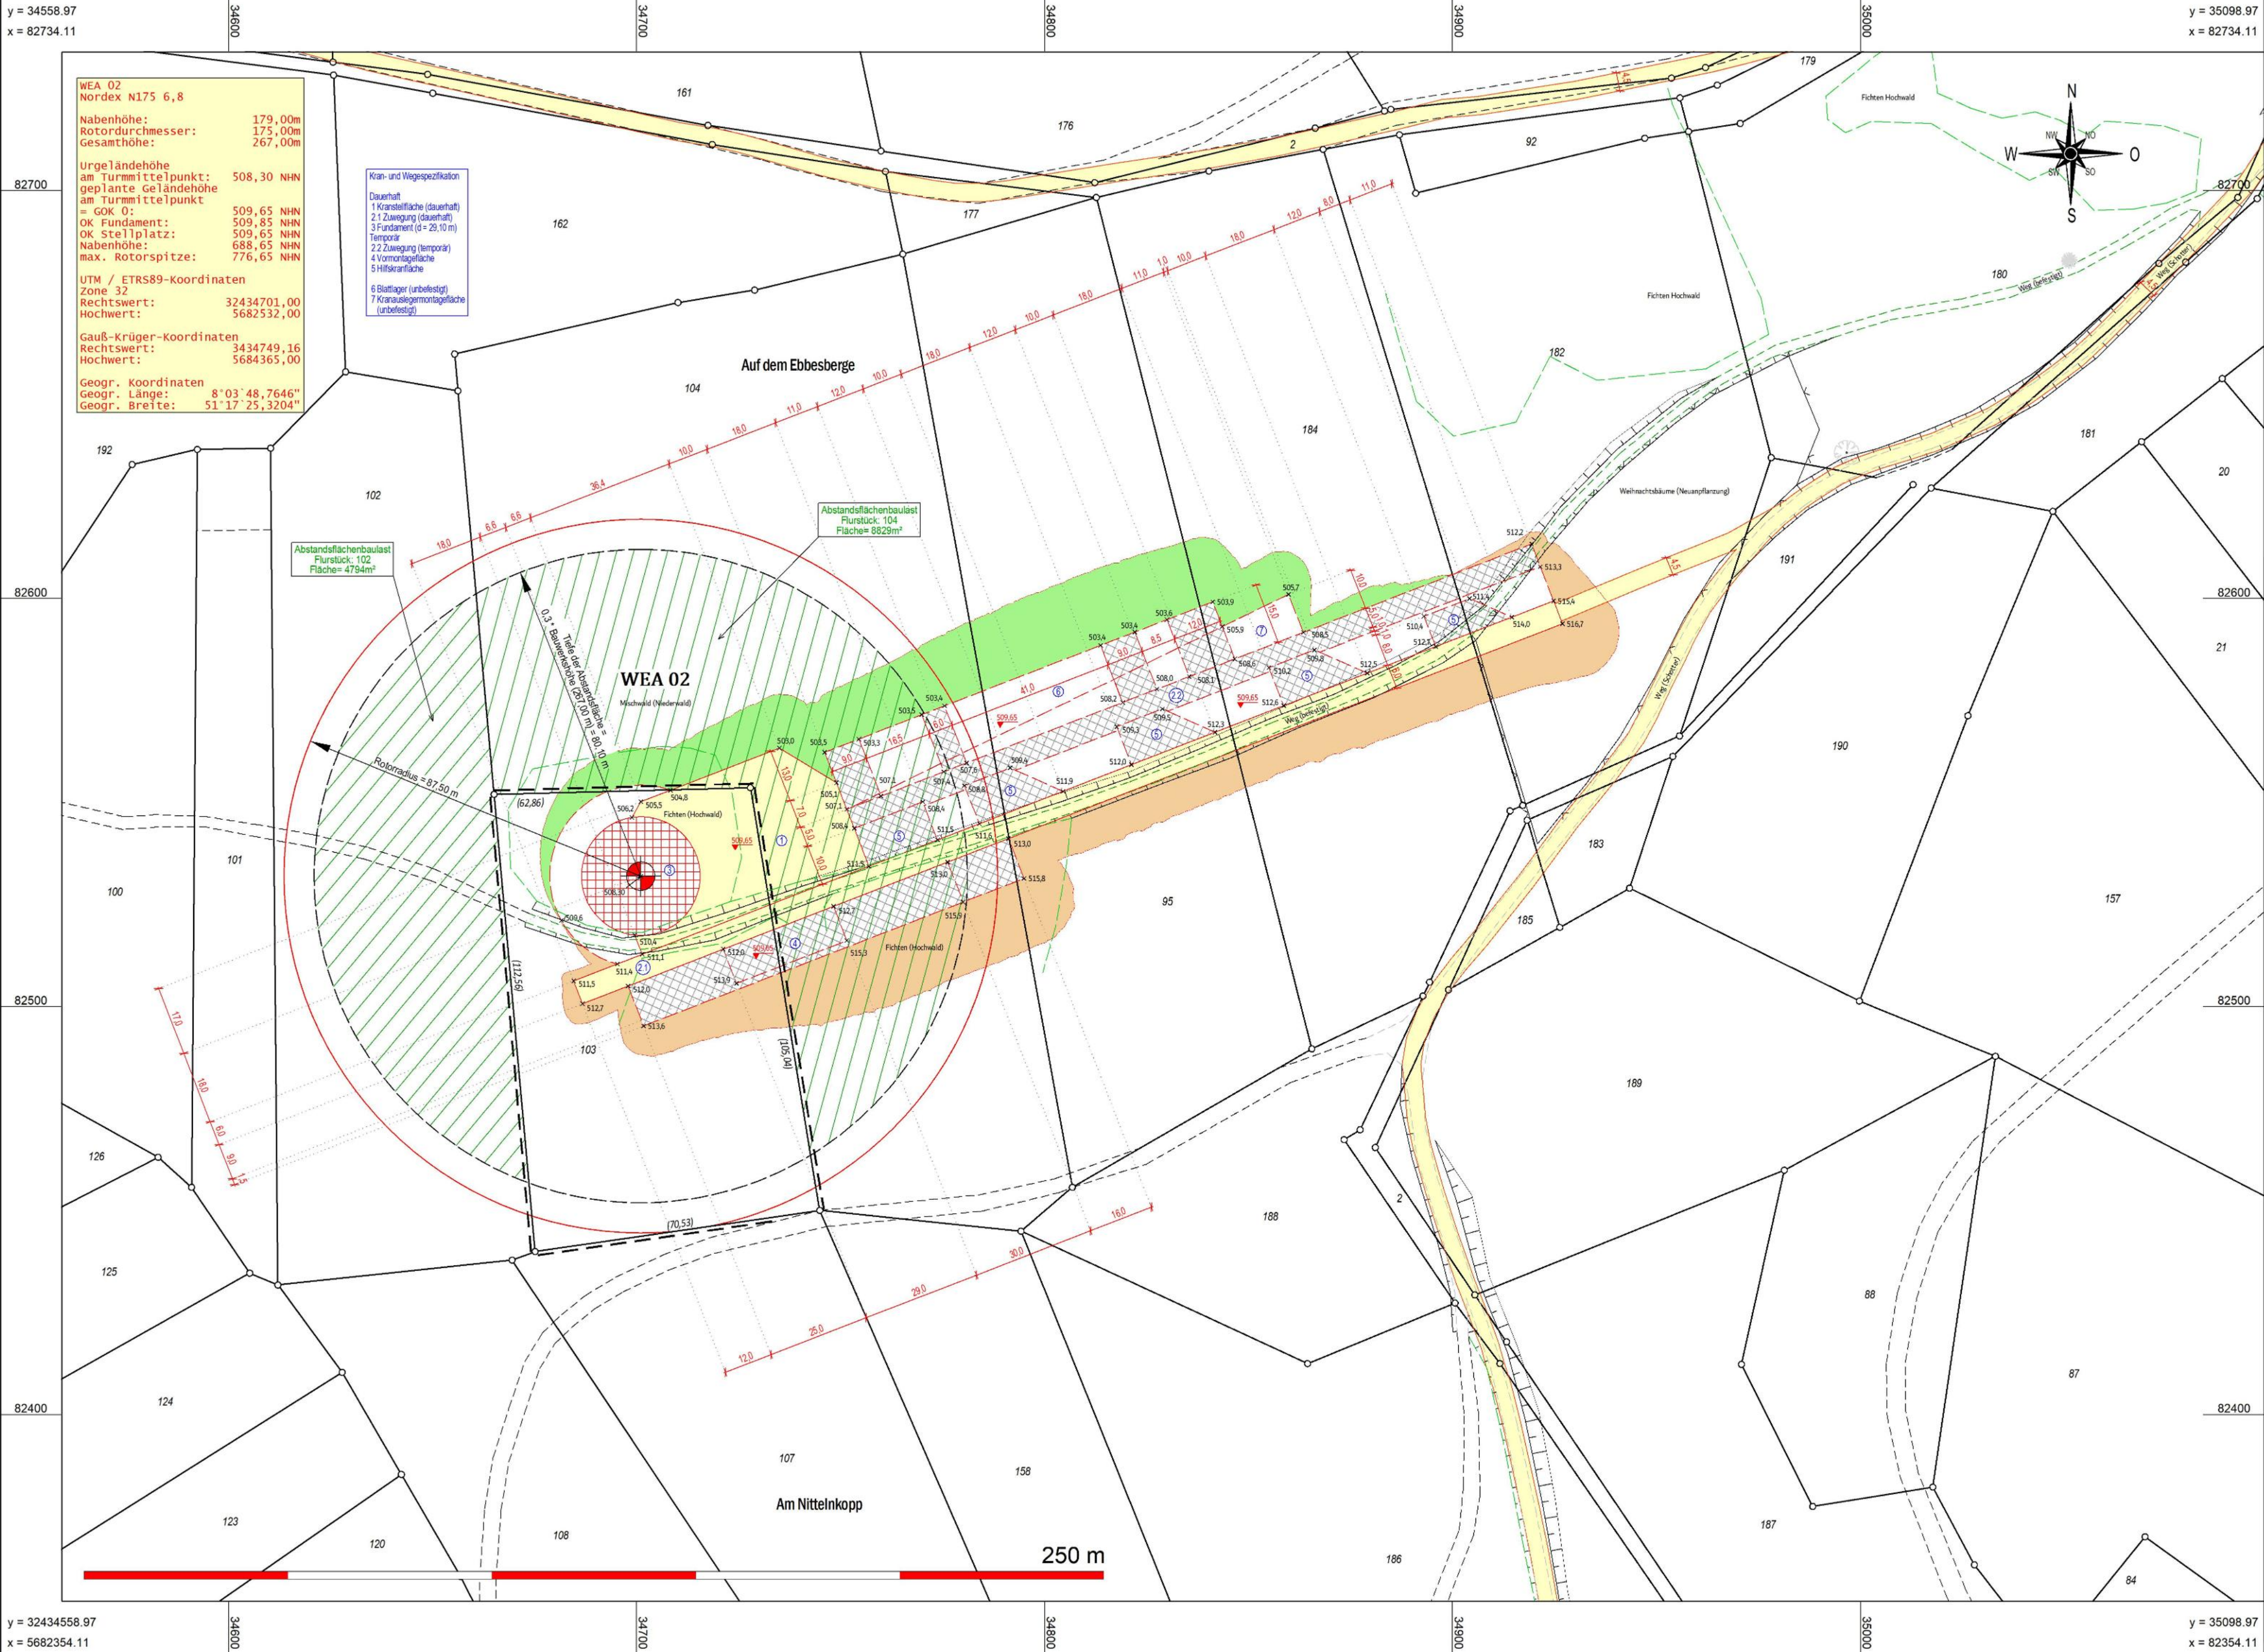

WEA 02
Nordex N175 6,8

Nabenhöhe: 179,00m
Rotordurchmesser: 175,00m
Gesamthöhe: 267,00m

Urgeländehöhe am Turmittelpunkt: 508,30 NHN
geplante Geländehöhe am Turmittelpunkt = GOK 0: 509,65 NHN
OK Fundament: 509,85 NHN
OK Steliplatz: 509,65 NHN
Nabenhöhe: 688,65 NHN
max. Rotorspitze: 776,65 NHN

UTM / ETRS89-Koordinaten
Zone 32
Rechtswert: 32434701,00
Hochwert: 5682532,00

Gauß-Krüger-Koordinaten
Rechtswert: 3434749,16
Hochwert: 5684365,00

Geogr. Koordinaten
Geogr. Länge: 8°03'48,7646"
Geogr. Breite: 51°17'25,3204"

Kran- und Wegespezifikation

Dauerhaft
1 Kranstellfläche (dauerhaft)
2,1 Zuwegung (dauerhaft)
3 Fundament (d = 29,10 m)
Temporär
2,2 Zuwegung (temporär)
4 Vormontagefläche
5 Hilfskranfläche

6 Blattlager (unbefestigt)
7 Kranausegermontagefläche (unbefestigt)

Abstandsflächenbaulast
Flurstück: 102
Fläche: 4794m²

Abstandsflächenbaulast
Flurstück: 104
Fläche: 8529m²

WEA 02

Mischwald (Niederwald)

0,2 Baubereichsfläche 197,00 m x 80,00 m

Rotordurchmesser = 87,50 m

(62,86)

(70,53)

(95,117)

(105,04)

(115,04)

y = 35170.88
x = 81981.04

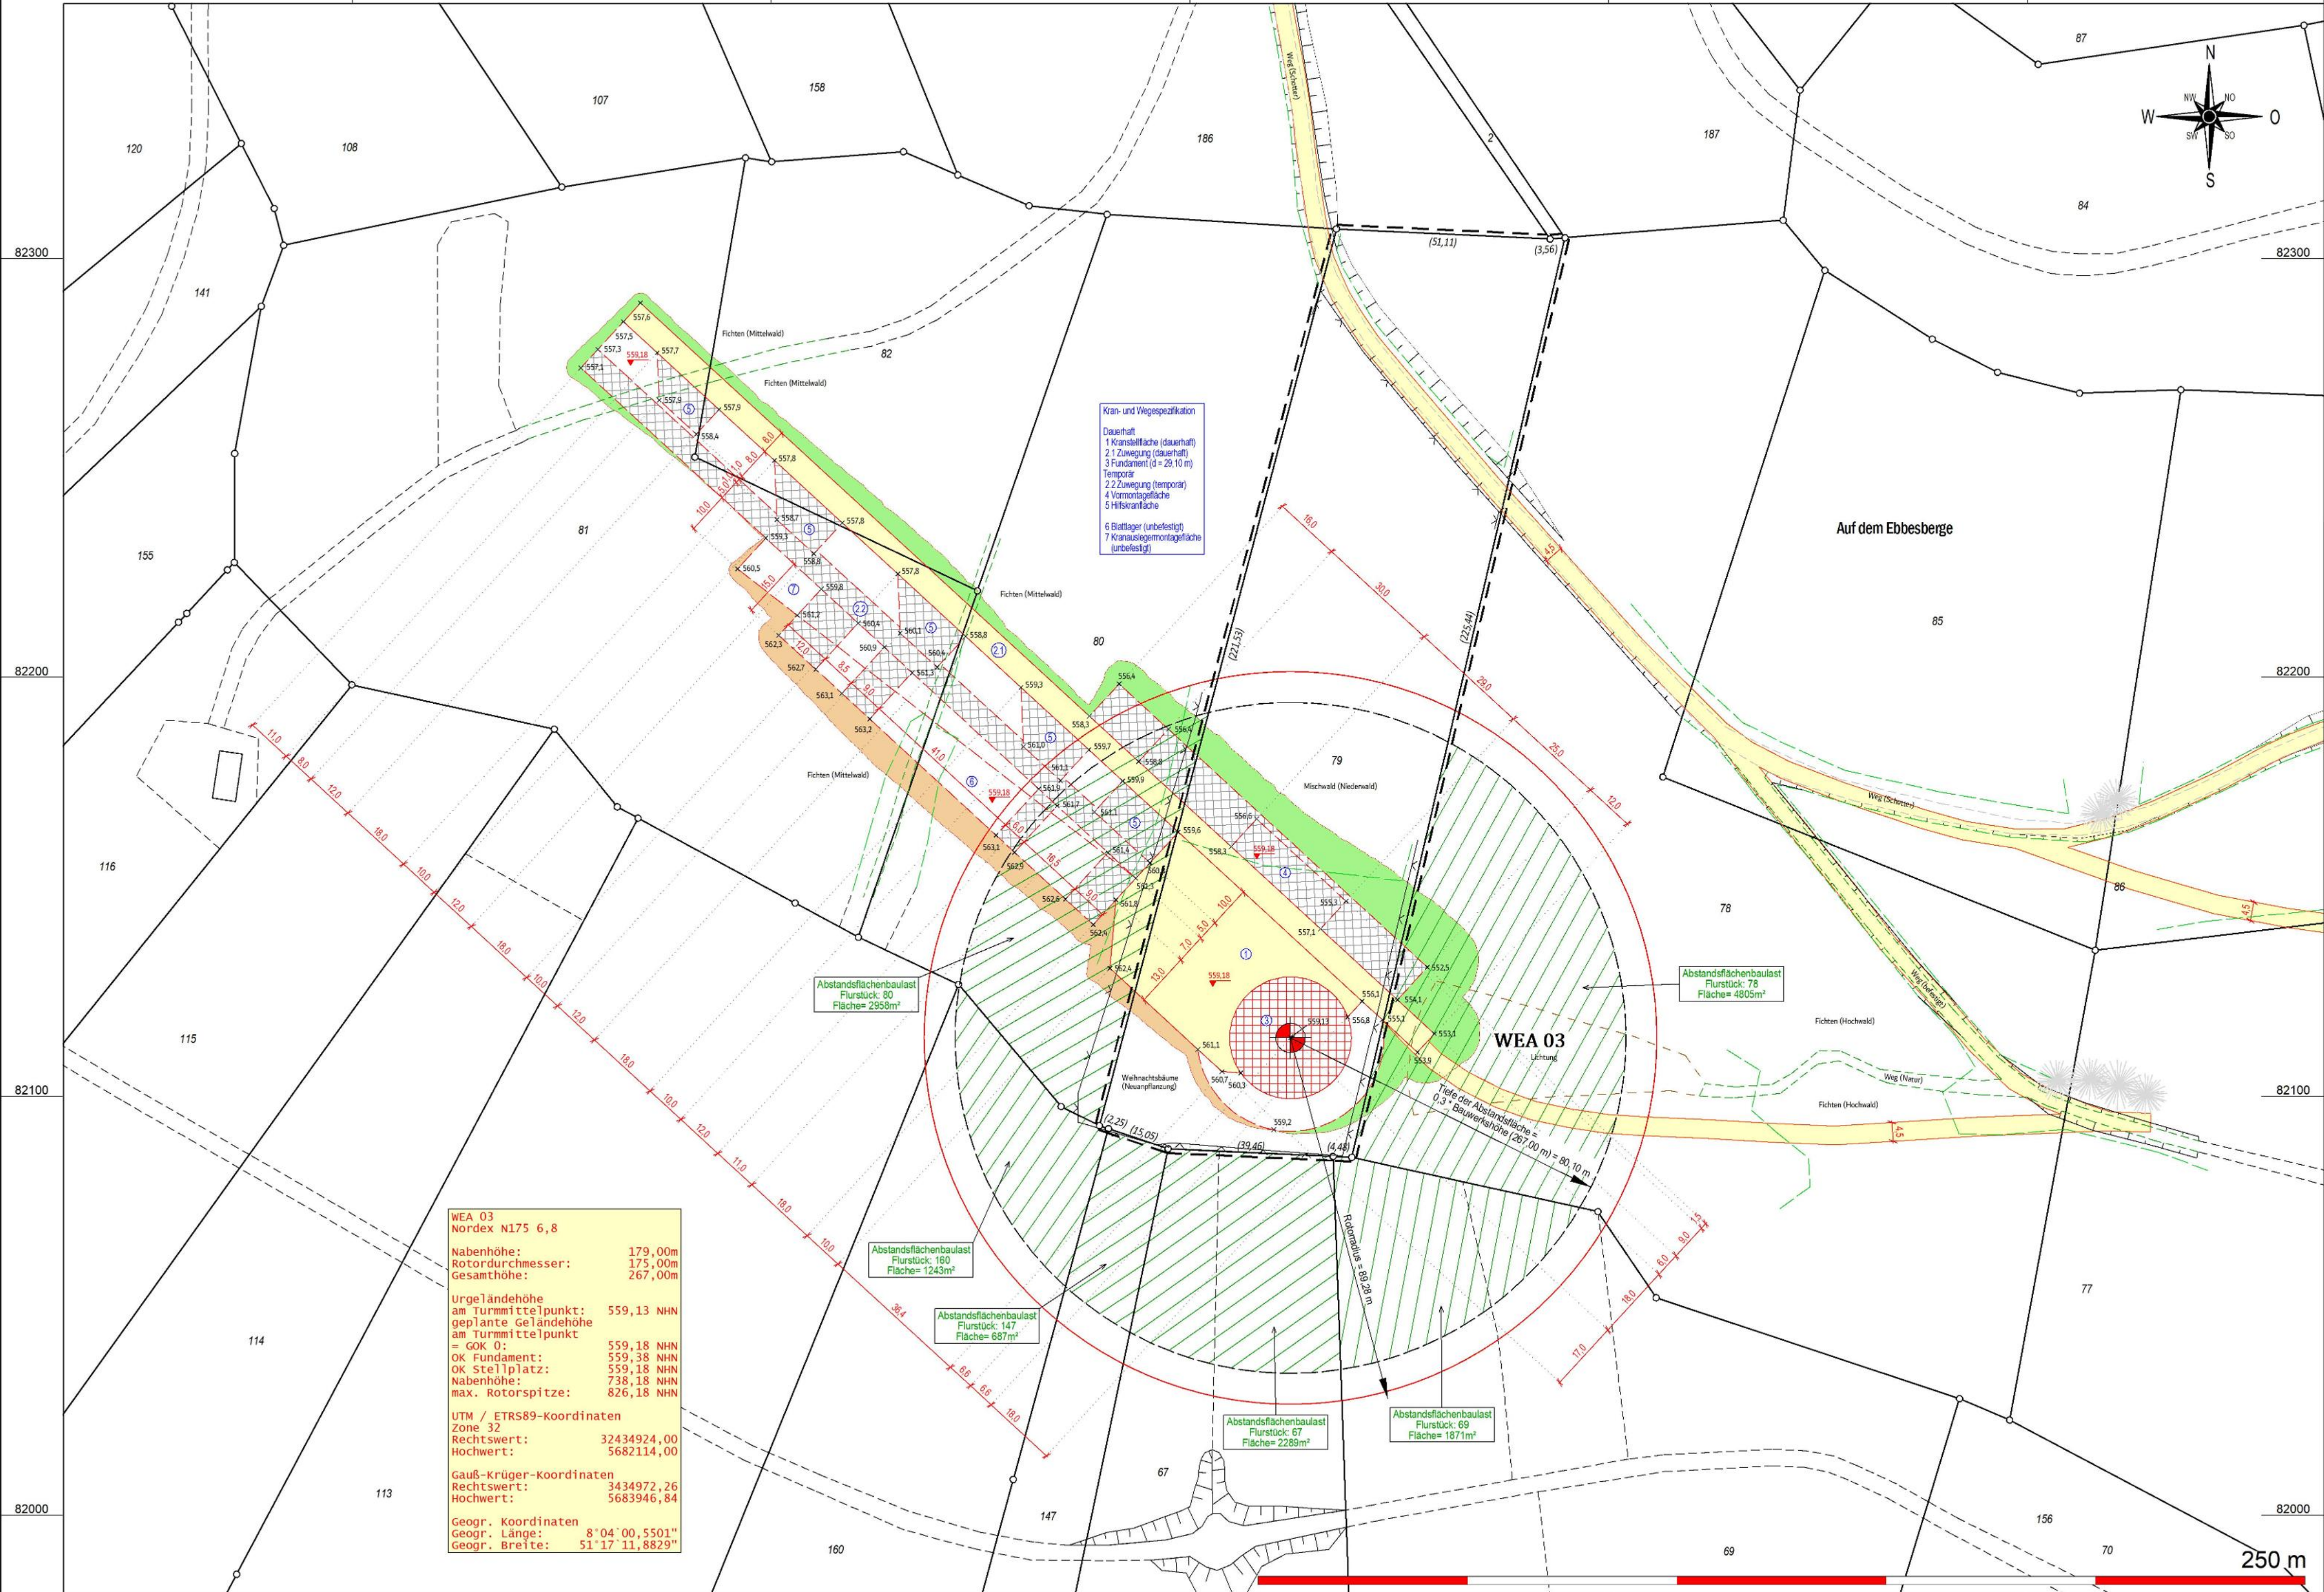

WEA 03
Nordex N175 6,8

Nabenhöhe:	179,00m
Rotordurchmesser:	175,00m
Gesamthöhe:	267,00m

Urgeländehöhe
am Turmmittelpunkt: 559,13 NHN
geplante Geländehöhe
am Turmmittelpunkt
= GOK 0:
OK Fundament: 559,38 NHN
OK Stellplatz: 559,18 NHN
Nabenhöhe: 738,18 NHN
max. Rotorspitze: 826,18 NHN

UTM / ETRS89-Koordinaten
Zone 32
Rechtswert: 32434924,00
Hochwert: 5682114,00

Gauß-Krüger-Koordinaten
Rechtswert: 3434972,26
Hochwert: 5683946,84

Geogr. Koordinaten
Geogr. Länge: 8°04'00,5501" N
Geogr. Breite: 51°17'11,8829" N

Kran- und Wegespezifikation

Dauerhaft
1 Kranstellfläche (dauerhaft)
2,1 Zuwegung (dauerhaft)
3 Fundament (d = 29,10 m)
Temporär
2,2 Zuwegung (temporär)
4 Vormontagefläche
5 Halbschranke
6 Baufleger (unbefestigt)
7 Kранаusgemontagefläche (unbefestigt)



Öffentlich bestellter Vermessungsingenieur
Dipl.- Ing. Christopher Hesse
Röhre 46 * 59846 Sundern * Tel.: 02933-6920
eMail: vermessung@buero-hesse.de www.buero-hesse.de



amtlicher Lageplan

Maßstab 1: 1000
Kreis: Hochsauerlandkreis
Gemeinde: Sundern
Gemarkung: Endorf
Flur: 10

Projekt : **WP Hohe Liette**
Errichtung und Betrieb von vier Windenergieanlagen
TYP : Nordex N175 6.8 MW
179,0 m NH 267,0 m GH

Vorhabenträger : **NATURWERK Windenergie GmbH**
Doncaster Platz 5-7 * D 45699 Herteln

Planinhalt : **Lageplan zum BImSchG Antrag**
Hier: WEA 03

Flur	Flurstück	Fläche	Grundbuch	Eigentümer
10	79			

Legende :

	Flurstücksgrenze		Gebäude vorhanden
	Gemeindegrenze		Gebäude Wirtschaft, Gewerbe
	Gemarkungsgrenze		Gebäude öffentlich
	Flurgrenze		Verkehrsfläche vorhanden
	Grenze Baugrundstück		Wasserfläche
	Nutzungsartengrenze		Stellplatz, Zuwegung geplant dauerhaft befestigt
	Wasser (Graben, Bach, Fluss)		Montagefläche, Lagerfläche temporär befestigt
	Straße, Weg: Asphalt		bauliche Anlage geplant
	Weg befestigt, unbefestigt		Flächen die von Baulasten betroffen sind
	Waldrand, Feldrand		
	Schranke		
	Böschung deutlich, undeutlich		
	Böschungen Auftrag geplant		
	Böschungen Abtrag geplant		
	WEA Standort geplant		
	überstrichene Rotorfläche		
	Tiefe der Abstandsfläche		

Planverfasser :

Sundern, den 18. Dezember 2025

Bauherr:

Architekt:

Öffentlich bestellter Vermessungsingenieur

Planinhalt: **Lageplan**
Maßstab: **1: 1000**
Auftragsnummer: **25301**
Blattnummer: **03**

erstellt, bearbeitet, ergänzt

Verzeichnis: P:\GEORG\2025\25301\cad\plots\04 LP BImSchG\
Dateiname: 25301 WP Hohe Liette LP BImSchG WEA 03

Es kann keine Gewähr dafür übernommen werden, dass das dargestellte Baugelände frei von unterirdischen Leitungen und Bauwerken ist. Die Darstellung der Grundstücke beruht auf der amtlichen, digitalen Katasterkarte. Sofern der Lageplan nicht innerhalb eines Jahres verwendet wird, ist eine Überprüfung, insbesondere der Höhenangaben erforderlich. Die Höhenangaben beziehen sich auf das Höhensystem: DE_DHHN2016_NH

y = 35019.24
x = 82355.54

y = 35559.24
x = 82355.54



y = 32435019.24
x = 5681975.54

y = 35559.24
x = 81975.54

Öffentlich bestellter Vermessungsingenieur
Dipl.-Ing. Christopher Hesse
Röhre 46 * 59846 Sundern * Tel.: 02933-6920
eMail: vermessung@buero-hesse.de www.buero-hesse.de

amtlicher Lageplan

Maßstab 1: 1000
Kreis: Hochsauerlandkreis
Gemeinde: Sundern
Gemarkung: Endorf
Flur: 10

Projekt : **WP Hohe Liete**
Errichtung und Betrieb von vier Windenergieanlagen
TYP : Nordex N175 6.8 MW
179,0 m NH 267,0 m GH

Vorhabenträger : **NATURWERK Windenergie GmbH**
Doncaster Platz 5-7 * D 45699 Herten

Planinhalt : **Lageplan zum BImSchG Antrag**
Hier: WEA 04

Flur	Flurstück	Fläche	Grundbuch	Eigentümer
10	47			

Legende :

Flurstücksgrenze

Gemeindegrenze

Gemarkungsgrenze

Flurgrenze

Grenze Baugrundstück

Nutzungsartengrenze

Wasser (Graben, Bach, Fluss)

Straße, Weg: Asphalt

Weg befestigt, unbefestigt

Waldrand, Feldrand

Schranke

Böschung deutlich, undeutlich

Böschungen Auftrag geplant

Böschungen Abtrag geplant

WEA Standort geplant

überstrichene Rotorfläche

Tiefe der Abstandsfläche

Gebäude vorhanden

Gebäude Wirtschaft, Gewerbe

Gebäude öffentlich

Verkehrsfläche vorhanden

Wasserfläche

Stellplatz, Zuwegung geplant dauerhaft befestigt

Montagefläche, Lagerfläche temporär befestigt

bauliche Anlage geplant

Flächen die von Baulasten betroffen sind

Planverfasser :

Sundern, den 18. Dezember 2025

Öffentlich bestellter Vermessungsingenieur

Bauherr :

Architekt :

Planinhalt: **Lageplan**

Maßstab : **1 : 1000**

Auftragsnummer : **25301**

Blattnummer : **04**

erstellt, bearbeitet, ergänzt

18.12.2025 R. Schütz

Es kann keine Gewähr dafür übernommen werden, dass das dargestellte Baugelände frei von unterirdischen Leitungen und Bauwerken ist. Die Darstellung der Grundstücke beruht auf der amtlichen, digitalen Katasterkarte. Sofern der Lageplan nicht innerhalb eines Jahres verwendet wird, ist eine Überprüfung, insbesondere der Höhenangaben erforderlich. Die Höhenangaben beziehen sich auf das Höhensystem : DE_DHHN2016_NH

Verzeichnis : P:\GEORG\2025\25301\cad\plots\04 LP BImSchG\

Dateiname : 25301 WP Hohe Liete LP BImSchG WEA 04