



K:\2023\222\_23 Windpark Erlinghausen NRW Seite\05\_Pläne\2024-08-28 LP WEA-Standorte + Schnitte Planung neuer Masttyp 163+175.dwg

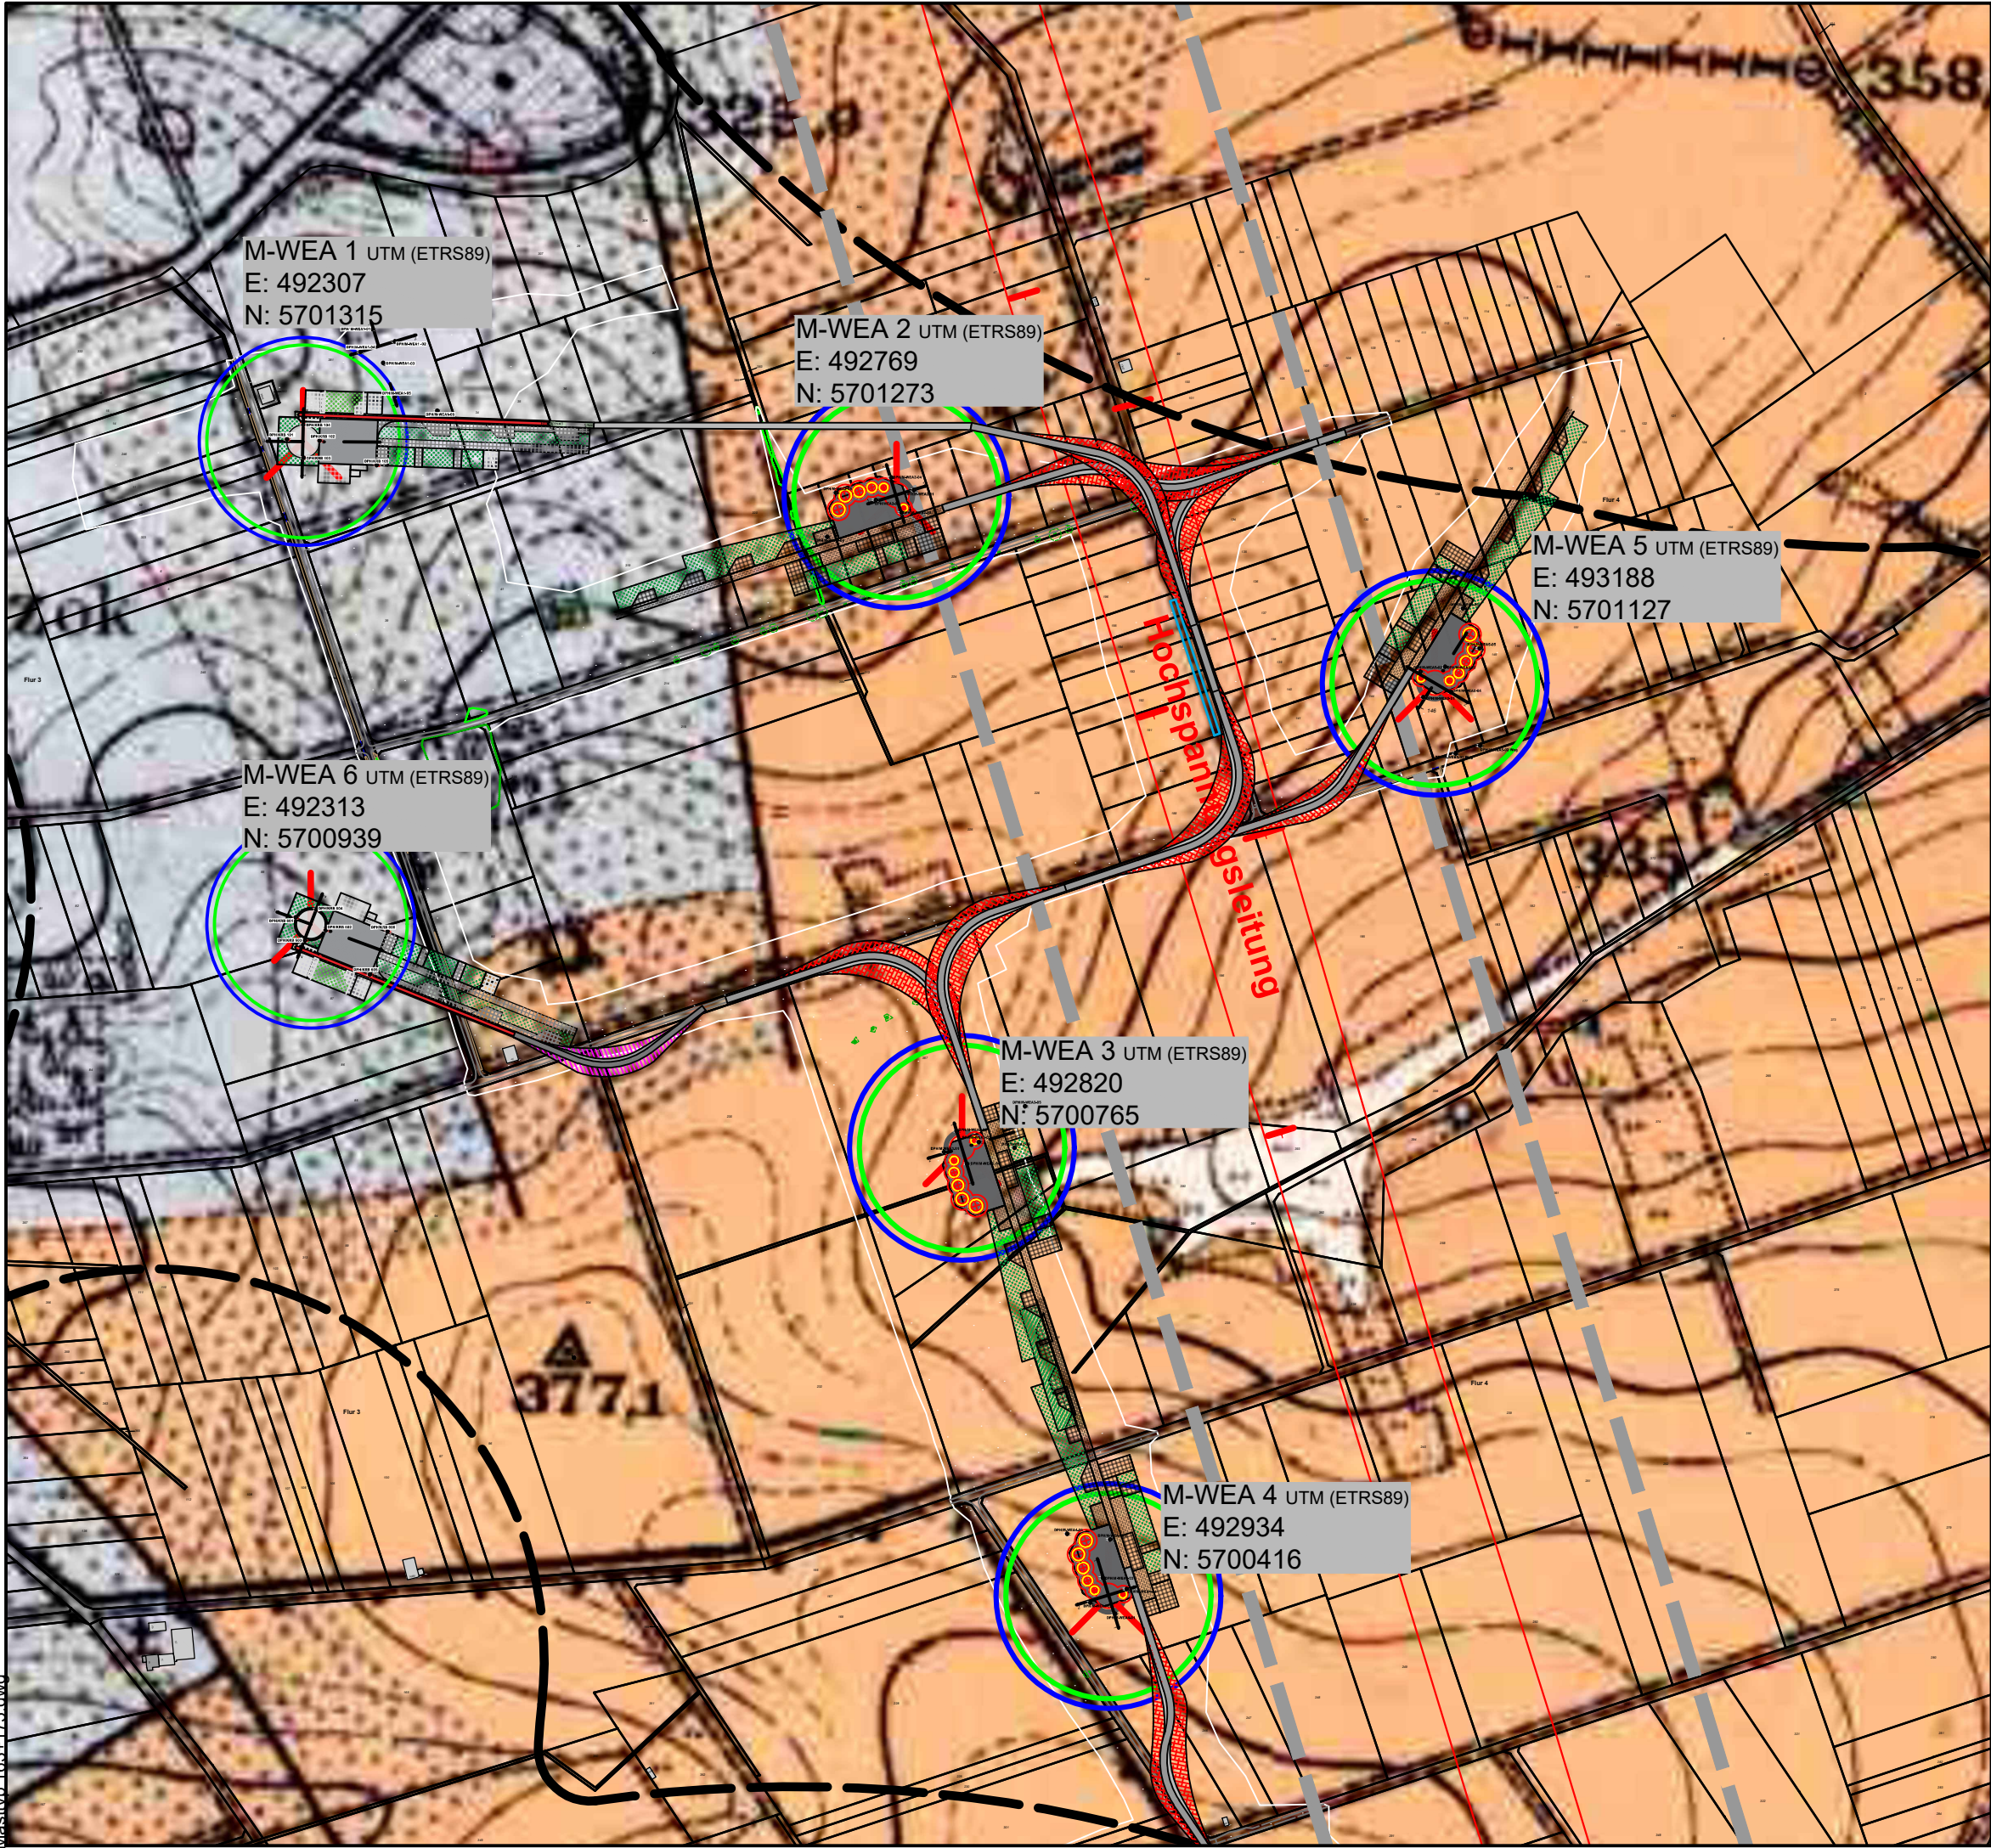

Unterer Buntsandstein (Trias)

Oberer Zechstein (Perm)

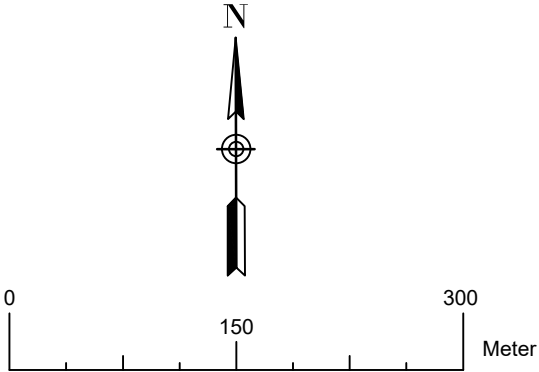

**Legende:**

● WEA - Kleinrammbohrung/Schwere Rammsondierung

Nr.:	Art der Änderung	Bearbeiter:	Dipl.- Geol. Deichmann	Anlage 1.1
1	2025_08_28 Neuer Mast-Typ 163 und 175	EDV-Pfad:	223_23\05 Plaene	
		Projekt Nr.:	223/23	
		Maßstab:	1: 5.000	
		Geprüft am :		
				Datum: Januar 2024
				Gezeichnet: aHe
				Unterschrift :

Bauherr:	<b>WP Rotes Land Erlinghausen GmbH &amp; Co. KG</b> Ringstraße 27 34431 Marsberg
----------	---


Bauvorhaben :	<b>Windpark Erlinghausen</b> - Baugrunderkundung und Gründungsberatung, hydrogeologisches Gutachten WEA 1 bis 6 NRW-Seite
---------------	---

Darstellung :	<b>Übersichtslageplan</b> mit geologischer Karte
---------------	---



**DAS BAUGRUND INSTITUT**  
Dipl.-Ing. Knierim GmbH  
Wolfhager Straße 427 , 34128 Kassel-Harleshausen  
Tel.: 0561/96994-0; Fax: 0561/96994-55, E-Mail: kassel@dasbaugrundinstitut.de



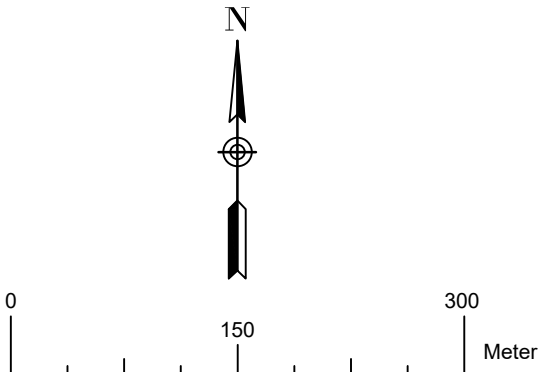

Legende:


WEA - Kleinrammbohrung/Schwere Rammsondierung

Nr.:	Art der Änderung	Bearbeiter: Dipl.- Geol. Deichmann	Anlage 1.2
		EDV-Pfad: 222_23\05 Plaene	
		Projekt Nr.: 222/23	Datum: Januar 2024
		Maßstab: 1: 5.000	Gezeichnet: aHe
		Geprüft am :	Unterschrift :

Bauherr: WP Rotes Land Erlinghausen GmbH & Co. KG  
Ringstraße 27 34431 Marsberg

Bauvorhaben : Windpark Erlinghausen  
- Baugrunderkundung und Gründungsberatung, hydrogeologisches Gutachten  
WEA 1 bis 5 NRW-Seite

Darstellung : Übersichtslageplan NRW


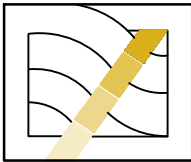


DAS BAUGRUND INSTITUT

Dipl.-Ing. Knierim GmbH

Wolfhager Straße 427 , 34128 Kassel-Harleshausen  
Tel.: 0561/96994-0; Fax: 0561/96994-55, E-Mail: kassel@dasbaugrundinstitut.de

K:\2023\222\_23 Windpark Erlinghausen NRW Seite\05. Pläne\2024-08-28 LP WEA-Standorte + Schnitte Planung neuer Masttyp 163+175.dwg

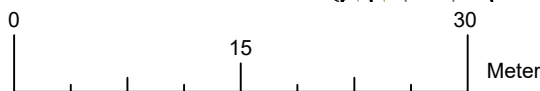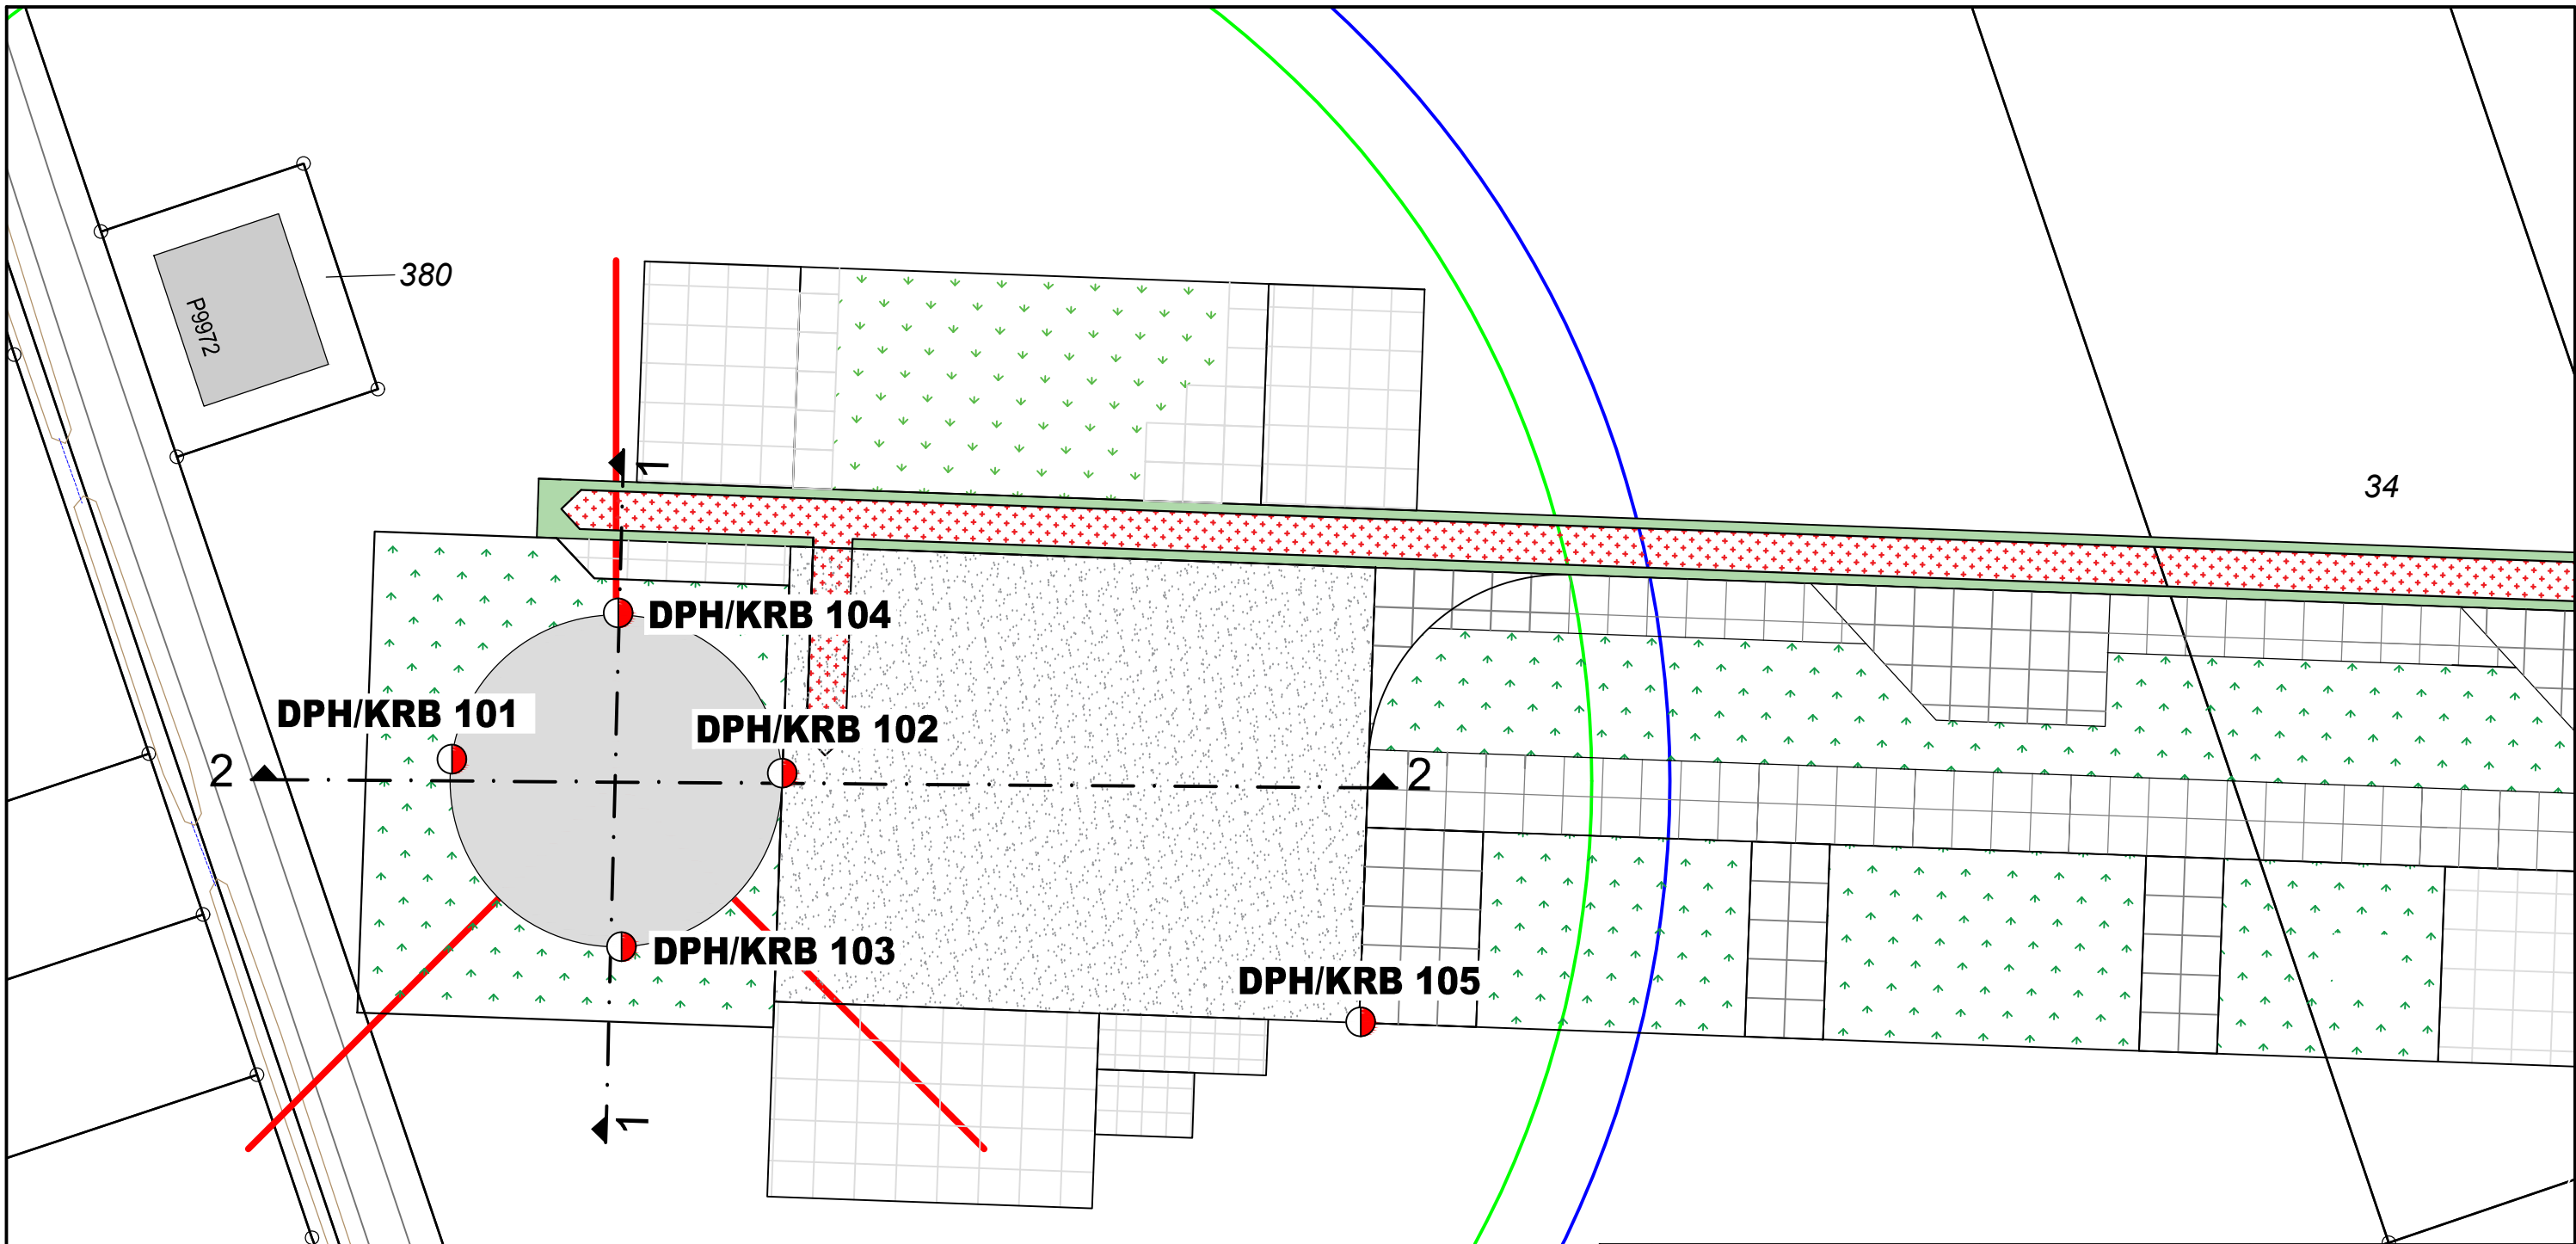

### Legende:

- Aufschlüsse aus 2025**
- KRB** - Kleinrammbohrung
  - DPH** - Schwere Rammsondierung
- Aufschlüsse aus 2024**
- M-WEA** - Kleinrammbohrung
  - DPH** - Schwere Rammsondierung




Nr.:	Art der Änderung	Bearbeiter:	Dipl.- Geol. Deichmann	Anlage 1.3	
1		EDV-Pfad:	222_23\05 Plaene		
		Projekt Nr.:	222/23		
		Maßstab:	1: 500		
		Geprüft am :			
				Datum:	Januar 2024/Mai 2025
				Gezeichnet:	aHe/PP
				Unterschrift :	

Bauherr:	<b>WP Rotes Land Erlinghausen GmbH &amp; Co. KG</b> Ringstraße 27 34431 Marsberg
----------	---

Bauvorhaben :	<b>Windpark Erlinghausen</b> - Baugrunderkundung und Gründungsberatung, hydrogeologisches Gutachten WEA 1 bis 6 NRW-Seite
---------------	---

Darstellung :	<b>Lageplan WEA 1</b> <b>mit Erkungspunkten</b>
---------------	--

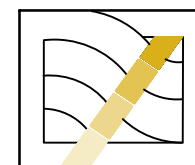


### DAS BAUGRUND INSTITUT

Dipl.-Ing. Knierim GmbH

Wolfhager Straße 427 , 34128 Kassel-Harleshausen  
Tel.: 0561/96994-0; Fax: 0561/96994-55, E-Mail: kassel@dasbaugrundinstitut.de



K:\2023\222\_23 Windpark Erlinghausen NRW Seite05. Pläne\2025-09-23 LP WEA-Standorte + Schnitte Planung neuer Masttyp 163+175.dwg

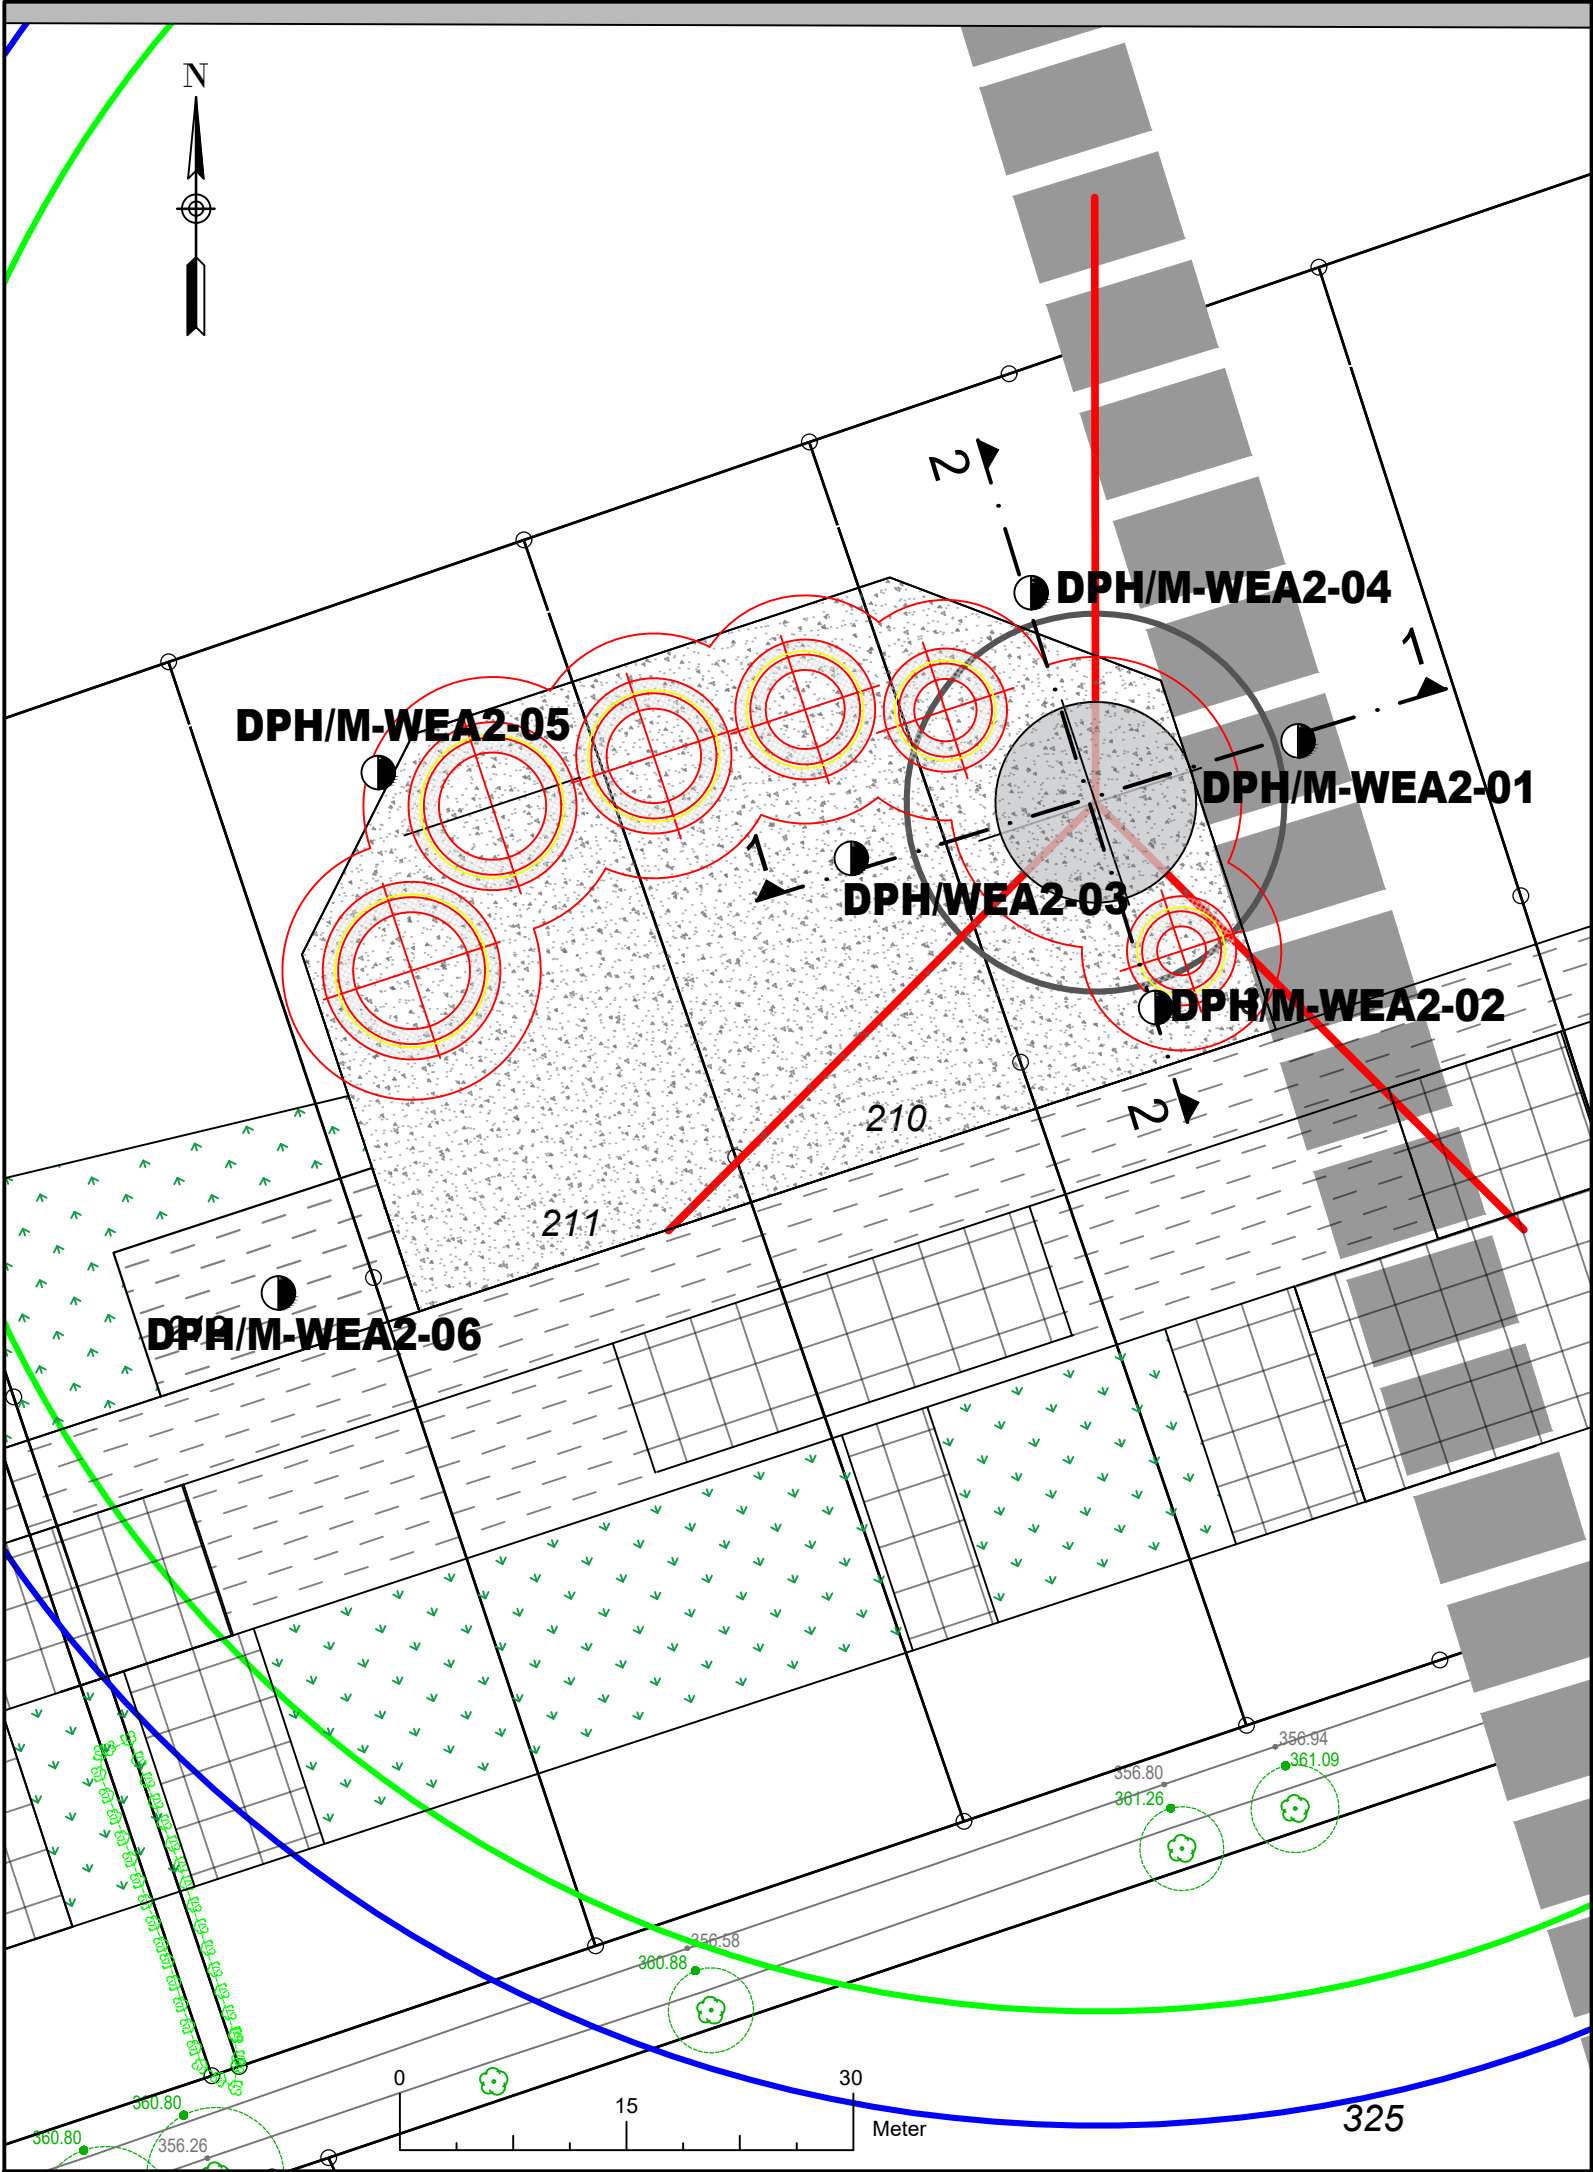


**Legende:**

● WEA - Kleinrammbohrung/Schwere Rammsondierung

Nr.:	Art der Änderung	Bearbeiter: Dipl.- Geol. Deichmann	Anlage 1.4
		EDV-Pfad: 223_23\05 Plaene	Datum: Januar 2024
		Projekt Nr.: 223/23	Gezeichnet: aHe
		Maßstab: 1: 1.000	Unterschrift :
		Geprüft am :	
Bauherr:	WP Rotes Land Erlinghausen GmbH & Co. KG Ringstraße 27 34431 Marsberg		
Bauvorhaben :	Windpark Erlinghausen - Baugrunderkundung und Gründungsberatung, hydrogeologisches Gutachten WEA 1 bis 6 NRW-Seite		
Darstellung :	Lageplan WEA 2 mir Erkungspunkten		
		DAS BAUGRUND INSTITUT Dipl.-Ing. Knierim GmbH Wolfhager Straße 427 , 34128 Kassel-Harleshausen Tel.: 0561/96994-0; Fax: 0561/96994-55, E-Mail: kassel@dasbaugrundinstitut.de	

K:\2023\222\_23 Windpark Erlinghausen NRW Seite\05. Pläne\2025-09-23 LP WEA-Standorte + Schnitte Planung neuer Mastbyp 163+175.dwg

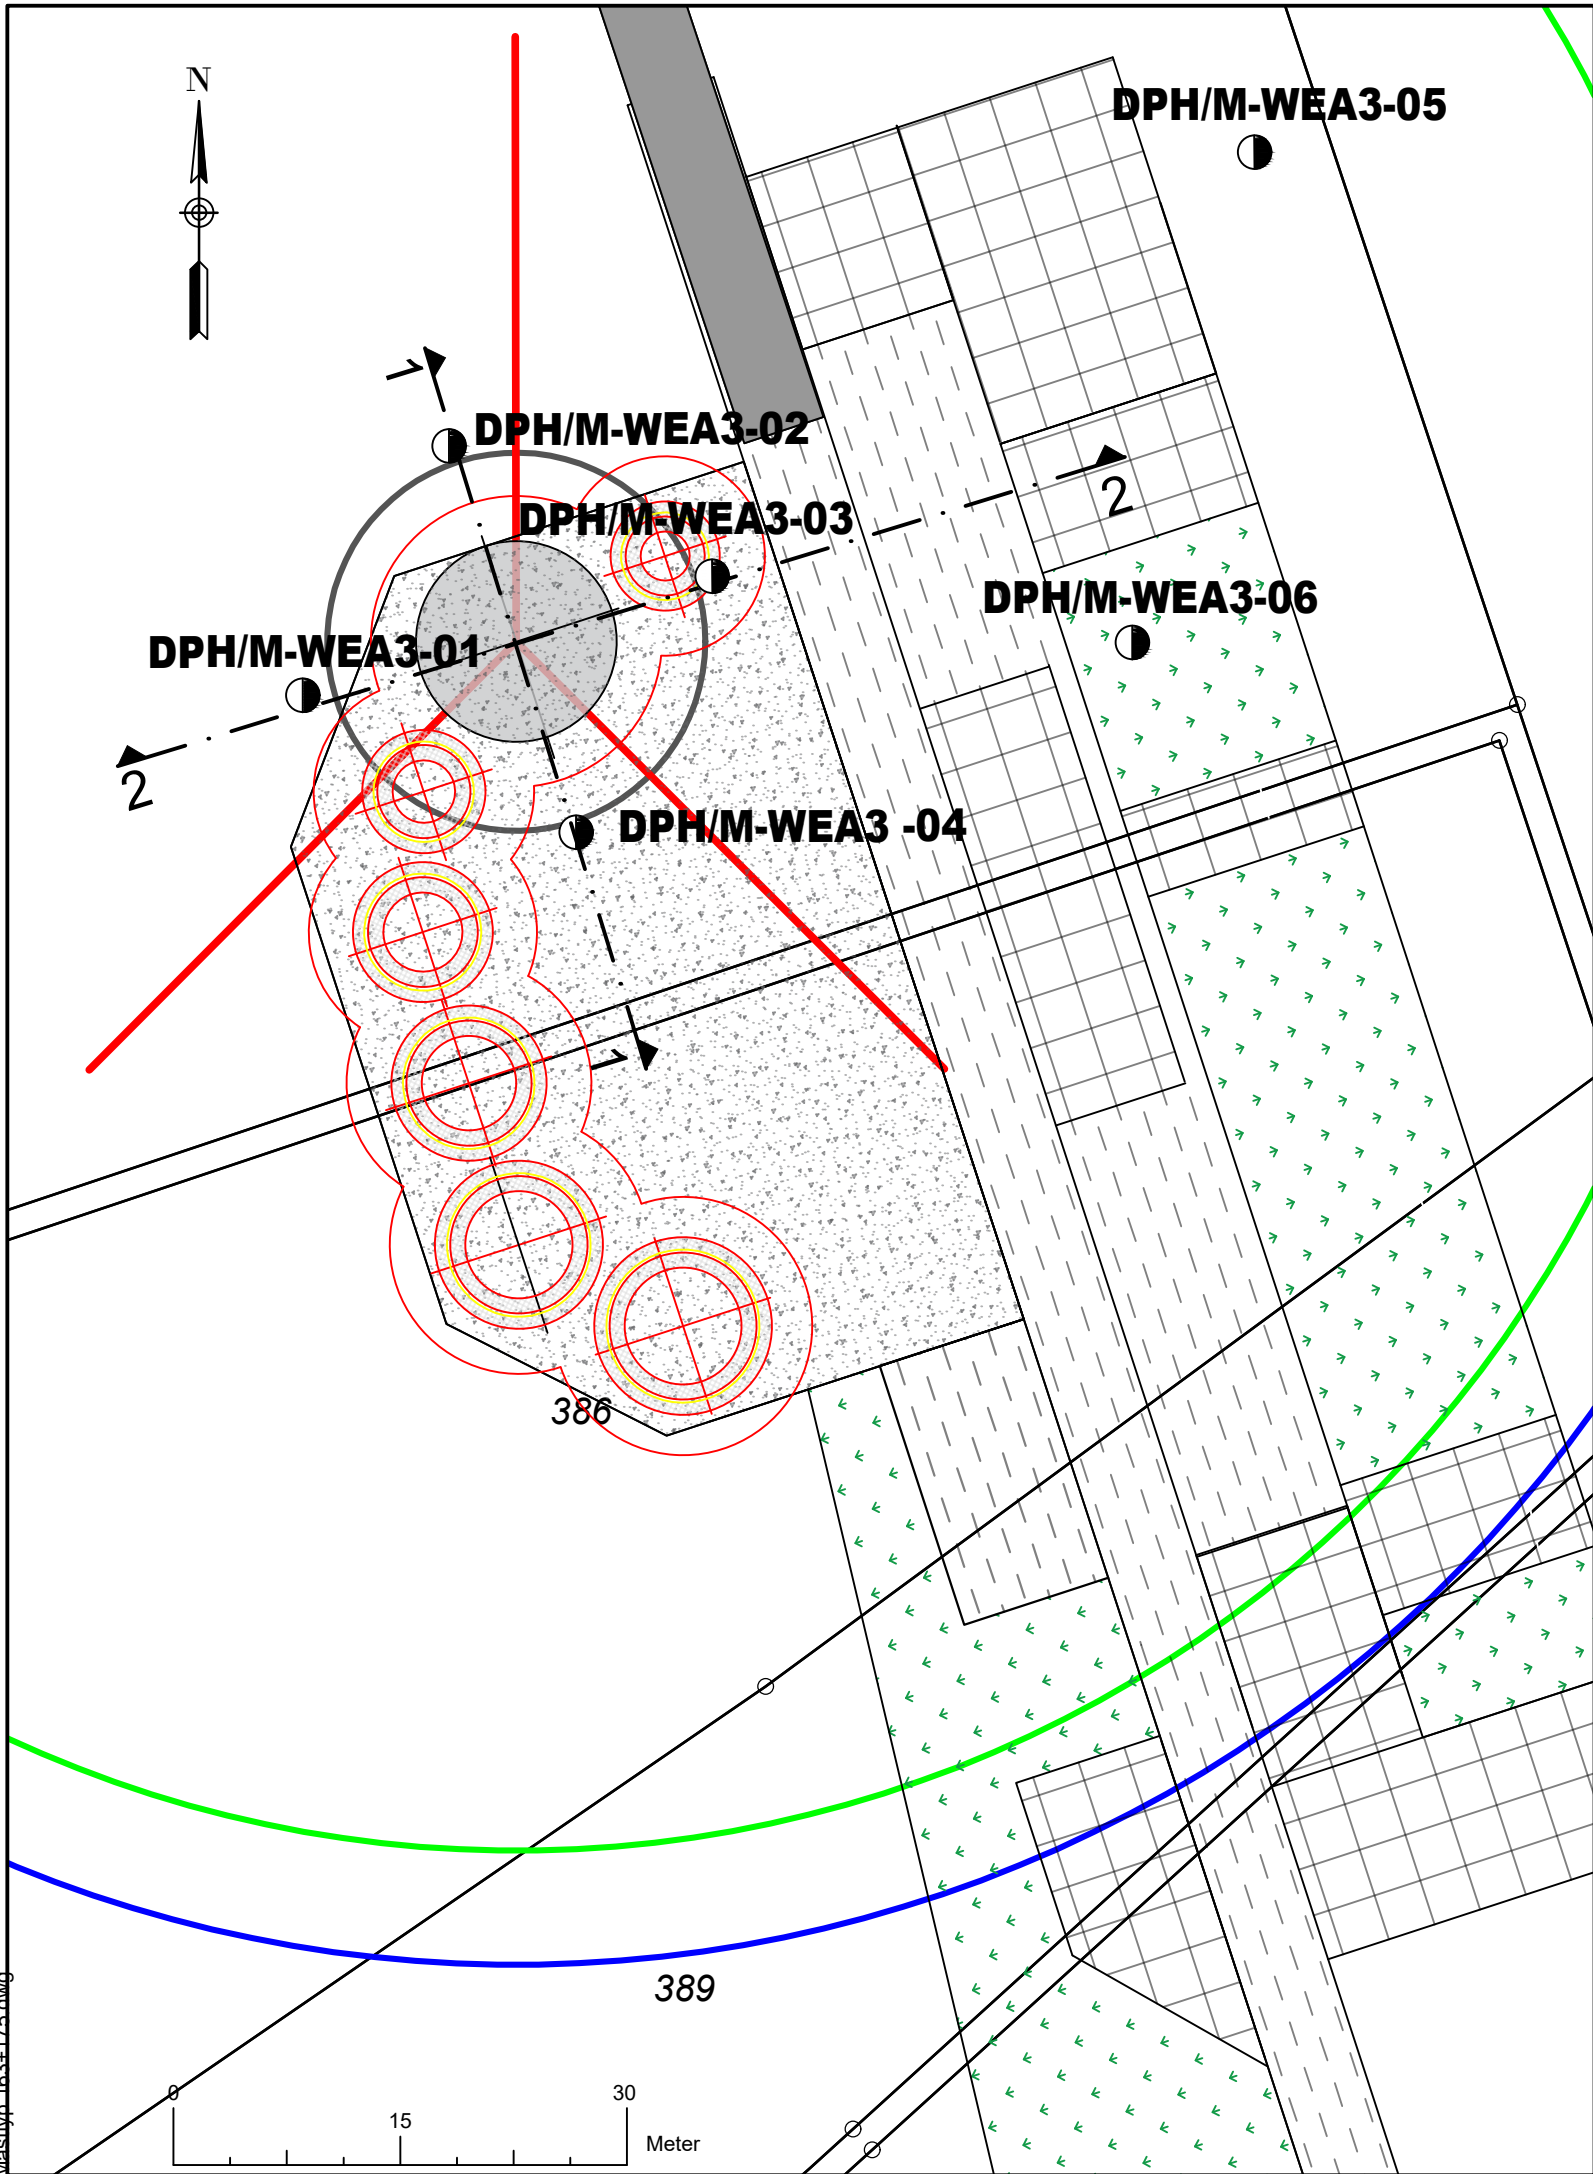

### Legende:


● WEA - Kleinrammbohrung/Schwere Rammsondierung

Nr.:	Art der Änderung	Bearbeiter: Dipl.- Geol. Deichmann	Anlage 1.5
		EDV-Pfad: 222_23\05 Plaene	Datum: Januar 2024
		Projekt Nr.: 222/23	Gezeichnet: aHe
		Maßstab: 1: 1.000	Unterschrift :
		Geprüft am :	

Bauherr: **WP Rotes Land Erlinghausen GmbH & Co. KG**  
Ringstraße 27 34431 Marsberg

Bauvorhaben : **Windpark Erlinghausen**  
- Baugrunderkundung und Gründungsberatung, hydrogeologisches Gutachten  
WEA 1 bis 6 NRW-Seite

Darstellung : **Lageplan WEA 3**  
**mir Erkungspunkten**

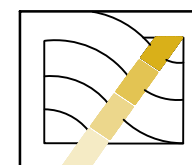

**DAS BAUGRUND INSTITUT**


Dipl.-Ing. Knierim GmbH

Wolfhager Straße 427 , 34128 Kassel-Harleshausen

Tel.: 0561/96994-0; Fax: 0561/96994-55, E-Mail: kassel@dasbaugrundinstitut.de



K:\2023\222\_23 Windpark Erlinghausen NRW Seite\05. Pläne\2025-09-23 LP WEA-Standorte + Schnitte Planung neuer Masttyp 163+175.dwg

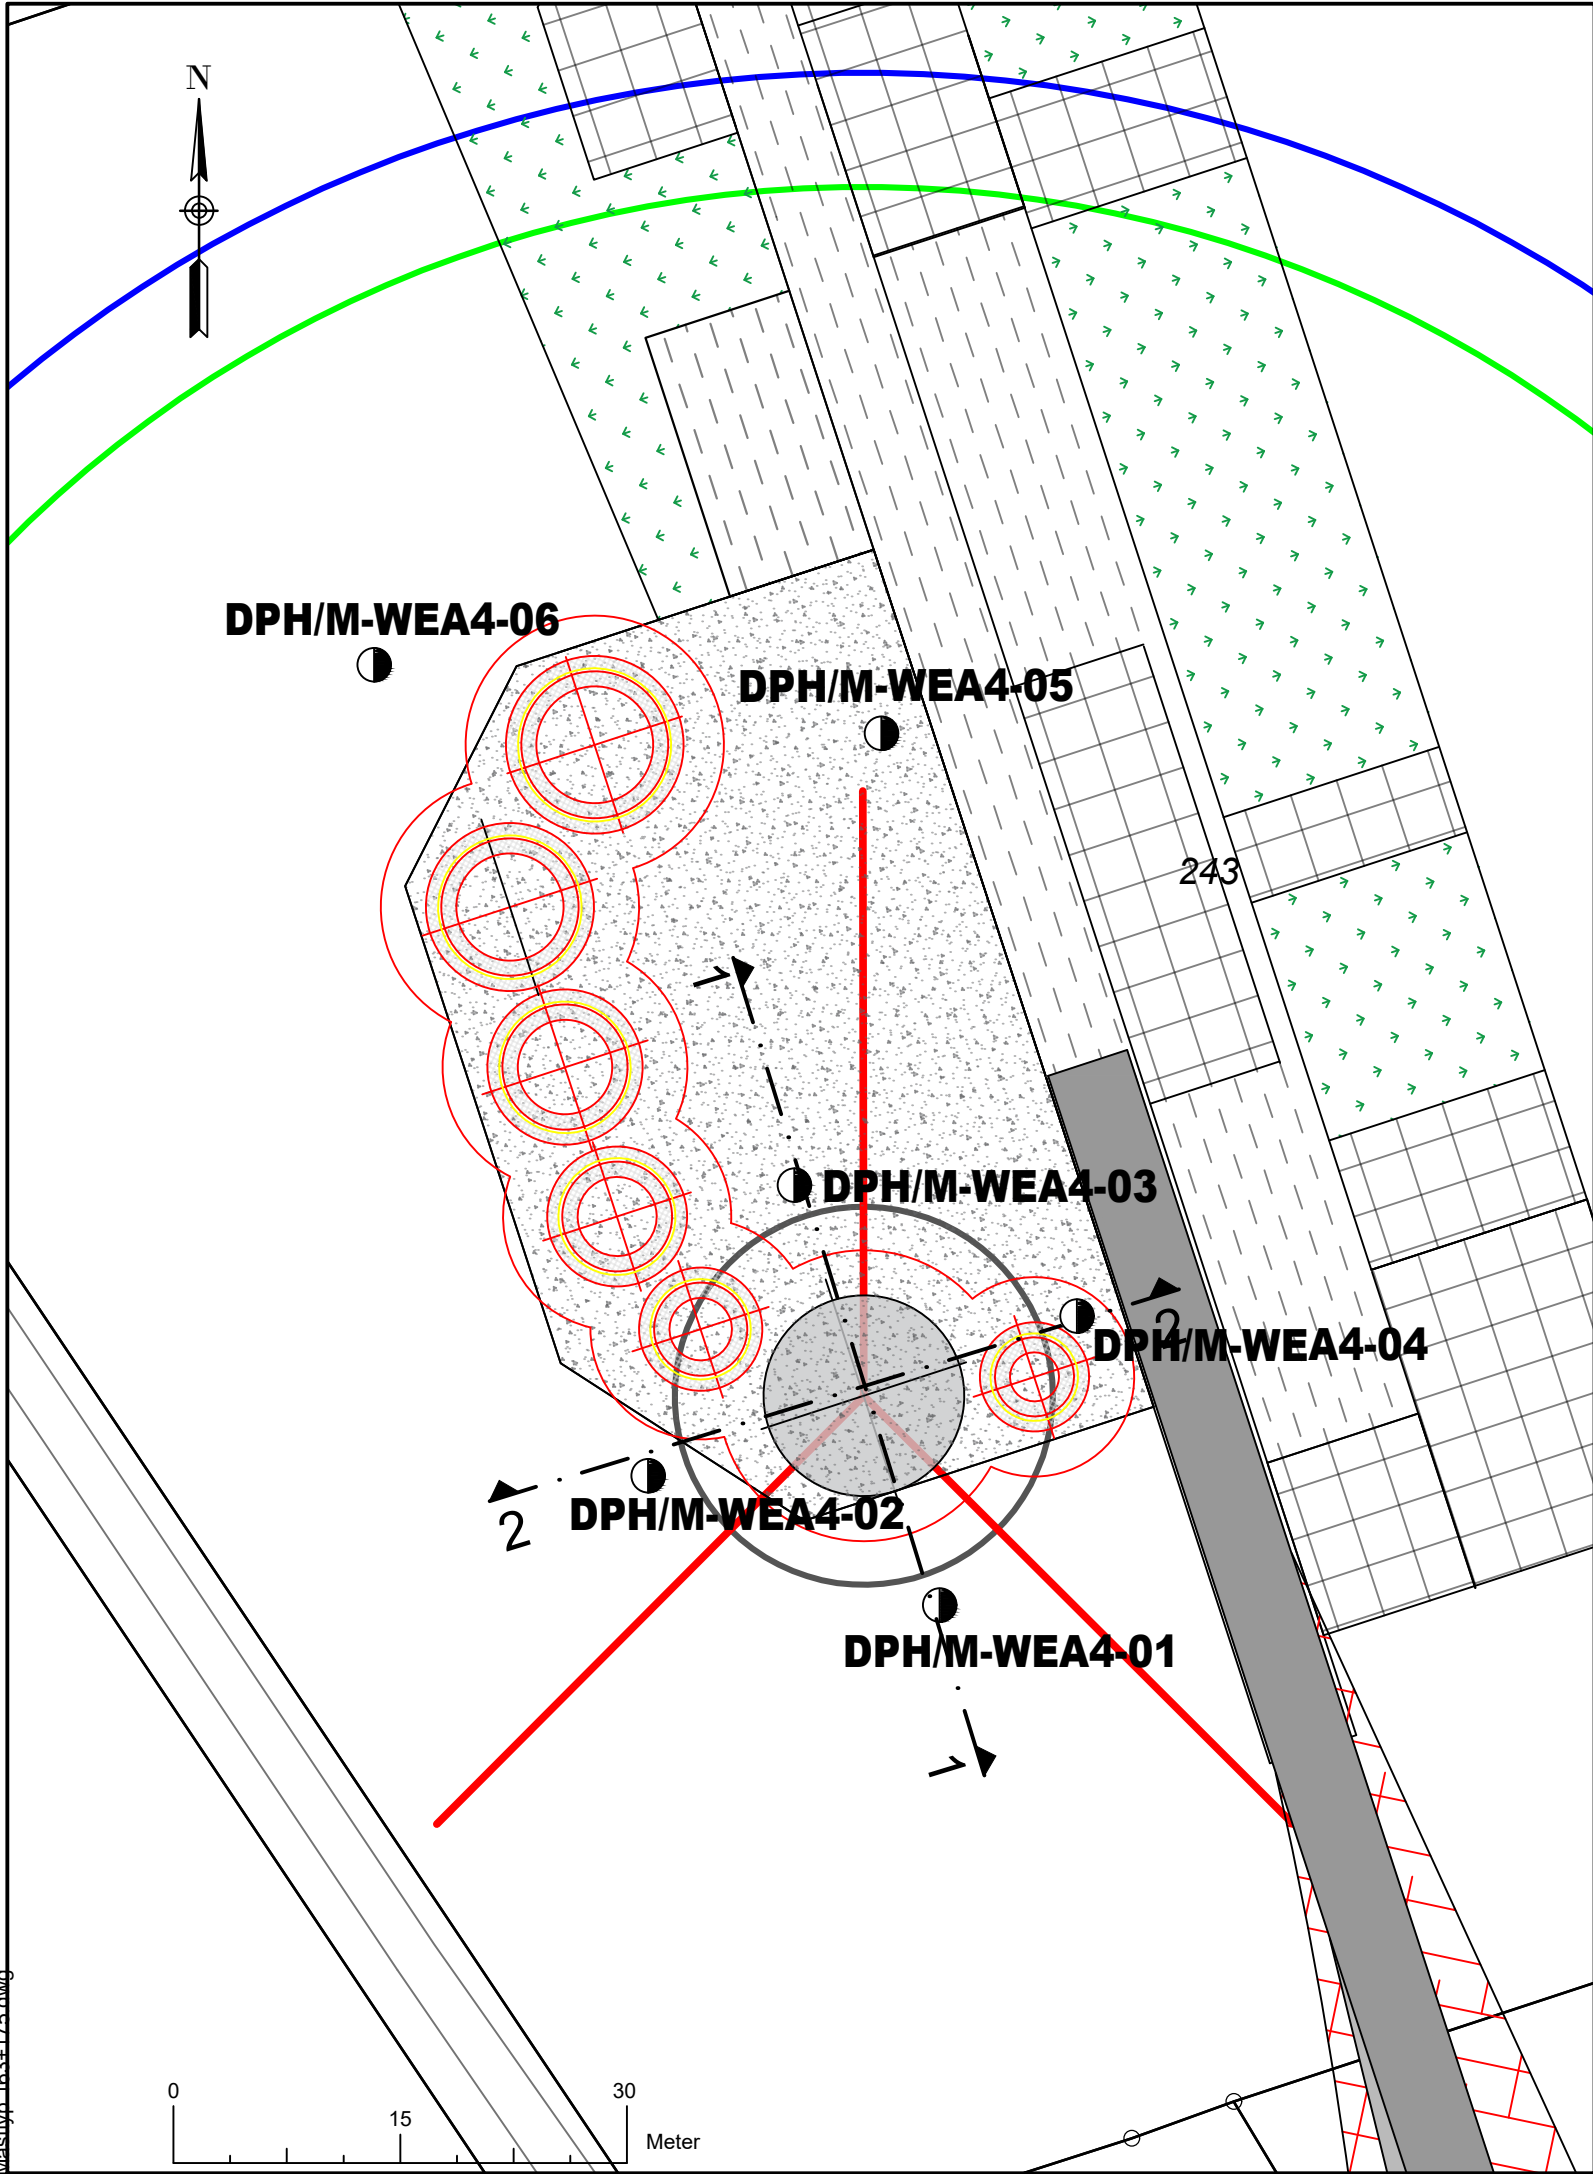

### Legende:


● WEA - Kleinrammbohrung/Schwere Rammsondierung

Nr.:	Art der Änderung	Bearbeiter: Dipl.- Geol. Deichmann	Anlage 1.6
		EDV-Pfad: 222_23\05 Pläne	Datum: Januar 2024
		Projekt Nr.: 222/23	Gezeichnet: aHe
		Maßstab: 1: 1.000	Unterschrift :
		Geprüft am :	

Bauherr: **WP Rotes Land Erlinghausen GmbH & Co. KG**  
Ringstraße 27 34431 Marsberg

Bauvorhaben : **Windpark Erlinghausen**  
- Baugrunderkundung und Gründungsberatung, hydrogeologisches Gutachten  
WEA 1 bis 6 NRW-Seite


Darstellung : **Lageplan WEA 4**  
**mit Erkungspunkten**

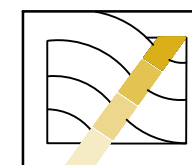

**DAS BAUGRUND INSTITUT**  
Dipl.-Ing. Knierim GmbH

Wolfhager Straße 427 , 34128 Kassel-Harleshausen  
Tel.: 0561/96994-0; Fax: 0561/96994-55, E-Mail: kassel@dasbaugrundinstitut.de

K:\2023\222\_23 Windpark Erlinghausen NRW Seite\05. Pläne\2025-09-23 LP WEA-Standorte + Schnitte Planung neuer Mastbyn 163+175.dwg

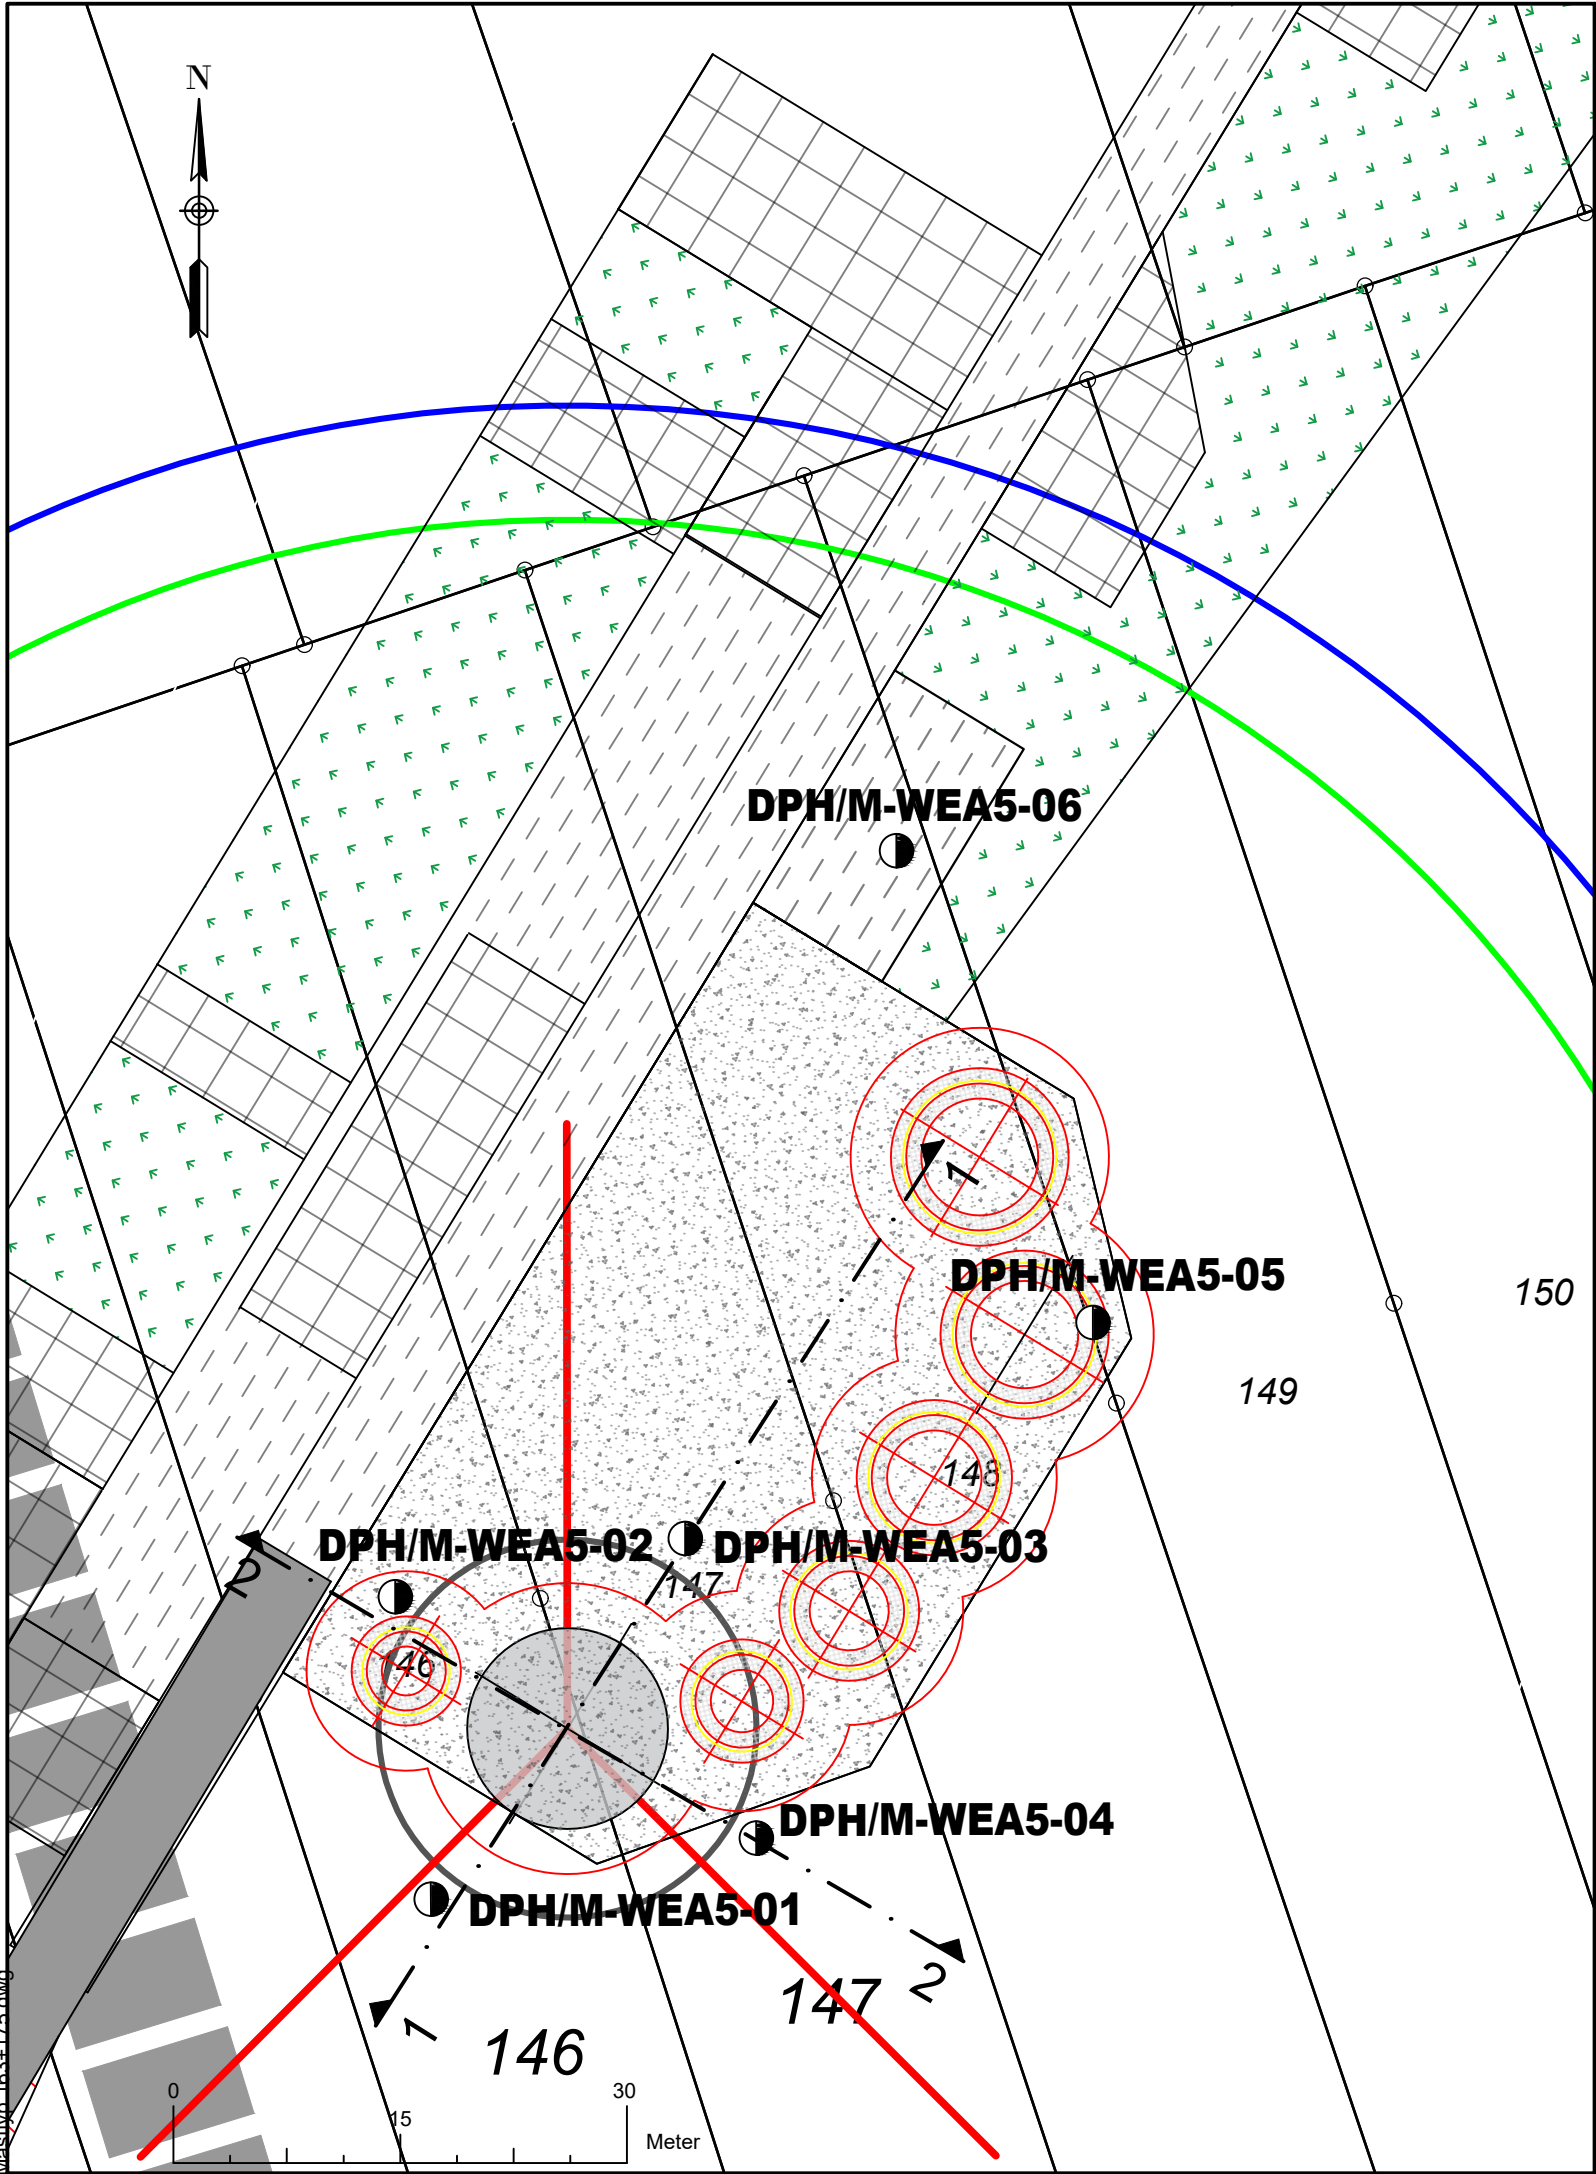

**Legende:**


● WEA - Kleinrammbohrung/Schwere Rammsondierung

Nr.:	Art der Änderung	Bearbeiter: Dipl.- Geol. Deichmann	Anlage 1.7
		EDV-Pfad: 222_23\05 Pläne	Datum: Januar 2024
		Projekt Nr.: 222/23	Gezeichnet: aHe
		Maßstab: 1: 1.000	Unterschrift :
		Geprüft am :	

Bauherr:	<b>WP Rotes Land Erlinghausen GmbH &amp; Co. KG</b> Ringstraße 27 34431 Marsberg
----------	---

Bauvorhaben :	<b>Windpark Erlinghausen</b> - Baugrunderkundung und Gründungsberatung, hydrogeologisches Gutachten WEA 1 bis 5 NRW-Seite
---------------	---

Darstellung :	<b>Lageplan WEA 5</b> mir Erkungspunkten
---------------	---

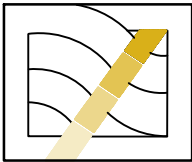


**DAS BAUGRUND INSTITUT**  
Dipl.-Ing. Knierim GmbH

Wolfhager Straße 427 , 34128 Kassel-Harleshausen  
Tel.: 0561/96994-0; Fax: 0561/96994-55, E-Mail: kassel@dasbaugrundinstitut.de



K:\2023\222\_23 Windpark Erlinghausen NRW Seite\05. Pläne\2024-08-28 LP WEA-Standorte + Schnitte Planung neuer Masttyp 163+175.dwg

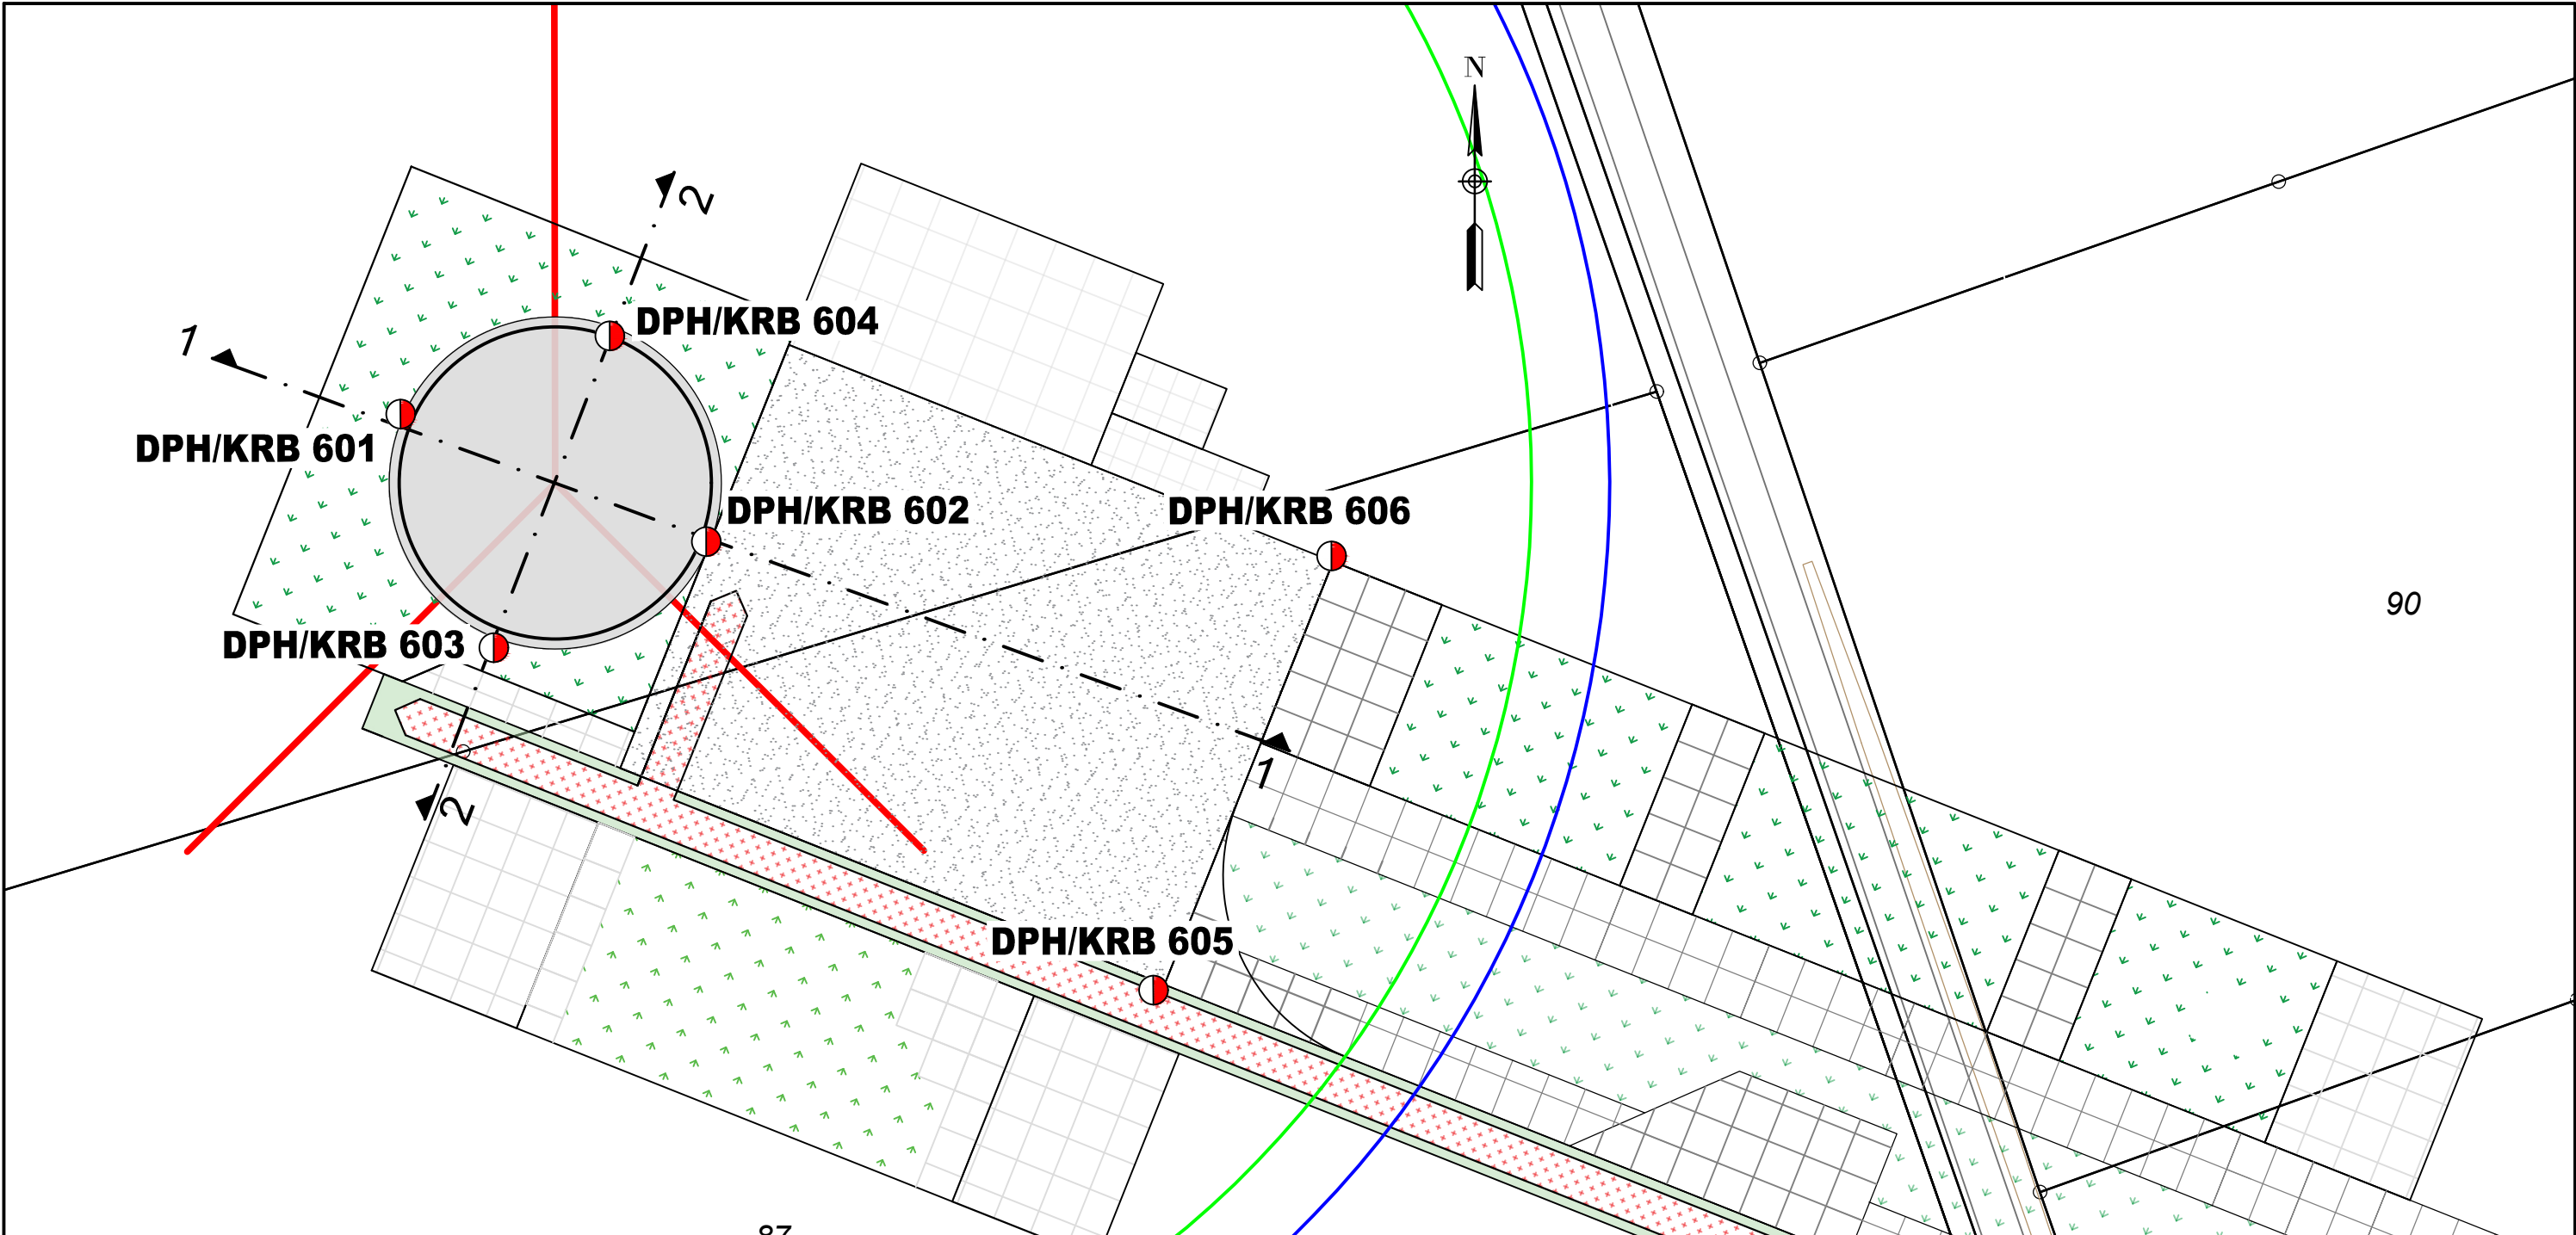

### Legende:

- KRB** - Kleinrammbohrung  
**DPH** - Schwere Rammsondierung


30  
Meter

Nr.:	Art der Änderung	Bearbeiter: Dipl.- Geol. Deichmann	Anlage 1.8
		EDV-Pfad: 222_23\05 Pläne	Datum: Mai 2025
		Projekt Nr.: 222/23	Gezeichnet: PP
		Maßstab: 1: 500	Unterschrift :
		Geprüft am :	

Bauherr: **WP Rotes Land Erlinghausen GmbH & Co. KG**  
Ringstraße 27 34431 Marsberg

Bauvorhaben : **Windpark Erlinghausen**  
- Baugrunderkundung und Gründungsberatung, hydrogeologisches Gutachten  
WEA 1 bis 6 NRW-Seite

Darstellung : **Lageplan WEA 6**  
mir Erkungspunkten

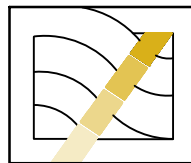

**DAS BAUGRUND INSTITUT**  
Dipl.-Ing. Knierim GmbH

Wolfhager Straße 427 , 34128 Kassel-Harleshausen  
Tel.: 0561/96994-0; Fax: 0561/96994-55, E-Mail: kassel@dasbaugrundinstitut.de