

- Legende :
- WEA Standort
  - versiegelt
  - Fundament
  - Fahrbahn Stadtstraße (nachrichtlich)
  - teilversiegelt dauerhaft :
  - Kranstellfläche
  - vord. Weg der Beteiligungsanleihe in Remblinghausen
  - Zuwegung dauerhaft (Servicefahrzeuge)
  - teilversiegelt temporär :
  - Ausgangsfeldfläche
  - Ausgangsfeldfläche
  - Blattauflagerfläche
  - Hilfsantriebsfläche
  - Maschinenhaus, Triebstrang
  - Nabenvormontage
  - Turmgerüstellfläche
  - verbleibende Stadtstraße bis max. Grenze (nachrichtlich)
  - Zuwegung intern
  - Zuwegung extern
  - unversiegelt :
  - Rodung

### Übersichtsplan der Zuwegungen

Maßstab 1:1000


Vermessungsbüro Riedel und Clemens  
Dipl.-Ing. Albrecht Riedel  
B. Eng. Julius Clemens  
Öffentlich bestellte Vermessungsingenieure

Im Schwarzen Bruch 54  
59872 Meschede  
Telefon 0291 8336  
Vermessung@riedel-clemens.de

Bauvorhaben: Errichtung und Betrieb der Windenergieanlage WEA 1 bis 3  
Bauort : Windpark Einhaus  
59872 Meschede  
Gemeinde : Stadt Meschede  
Bauherr : ENOVA Windpark Meschede Betriebs GmbH & Co. KG  
Gemarkung : Drasenbeck und Remblinghausen  
Steinhausstraße 112  
26831 Bunderhee

Planinhalt	Kataster und Wegemetz	Stand: 04.2025	Entwurfspläne
Änderungen	lfd. Nr.	Änderung Lageplan	Datum

Übersichtslageplan 1:5000

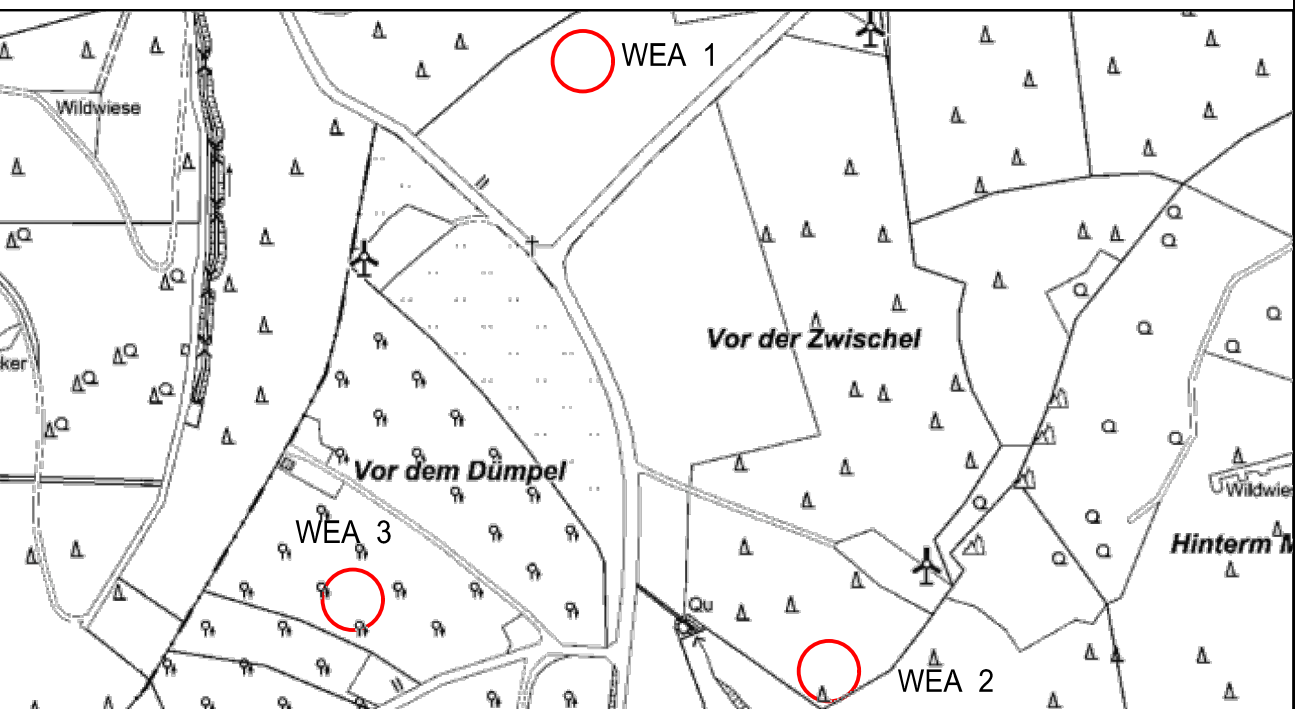

Den Inhalt des Lageplans habe ich zur Kenntnis genommen. Mit dem Bauvorhaben bin ich einverstanden.

Für die Übermittlung von Projektzeichnungen und Bezeichnung.

Dieser Plan ist urheberrechtlich geschützt und darf ohne schriftliche Genehmigung des Planverfassers nicht veröffentlicht, ververvielfältigt, geändert oder in sonstiger Weise anderweitig verwendet werden.

Meschede, den 28.01.2025

Datum

Bauherr

Architekt

Julius Clemens  
Öffentlich bestellter Vermessungsingenieur