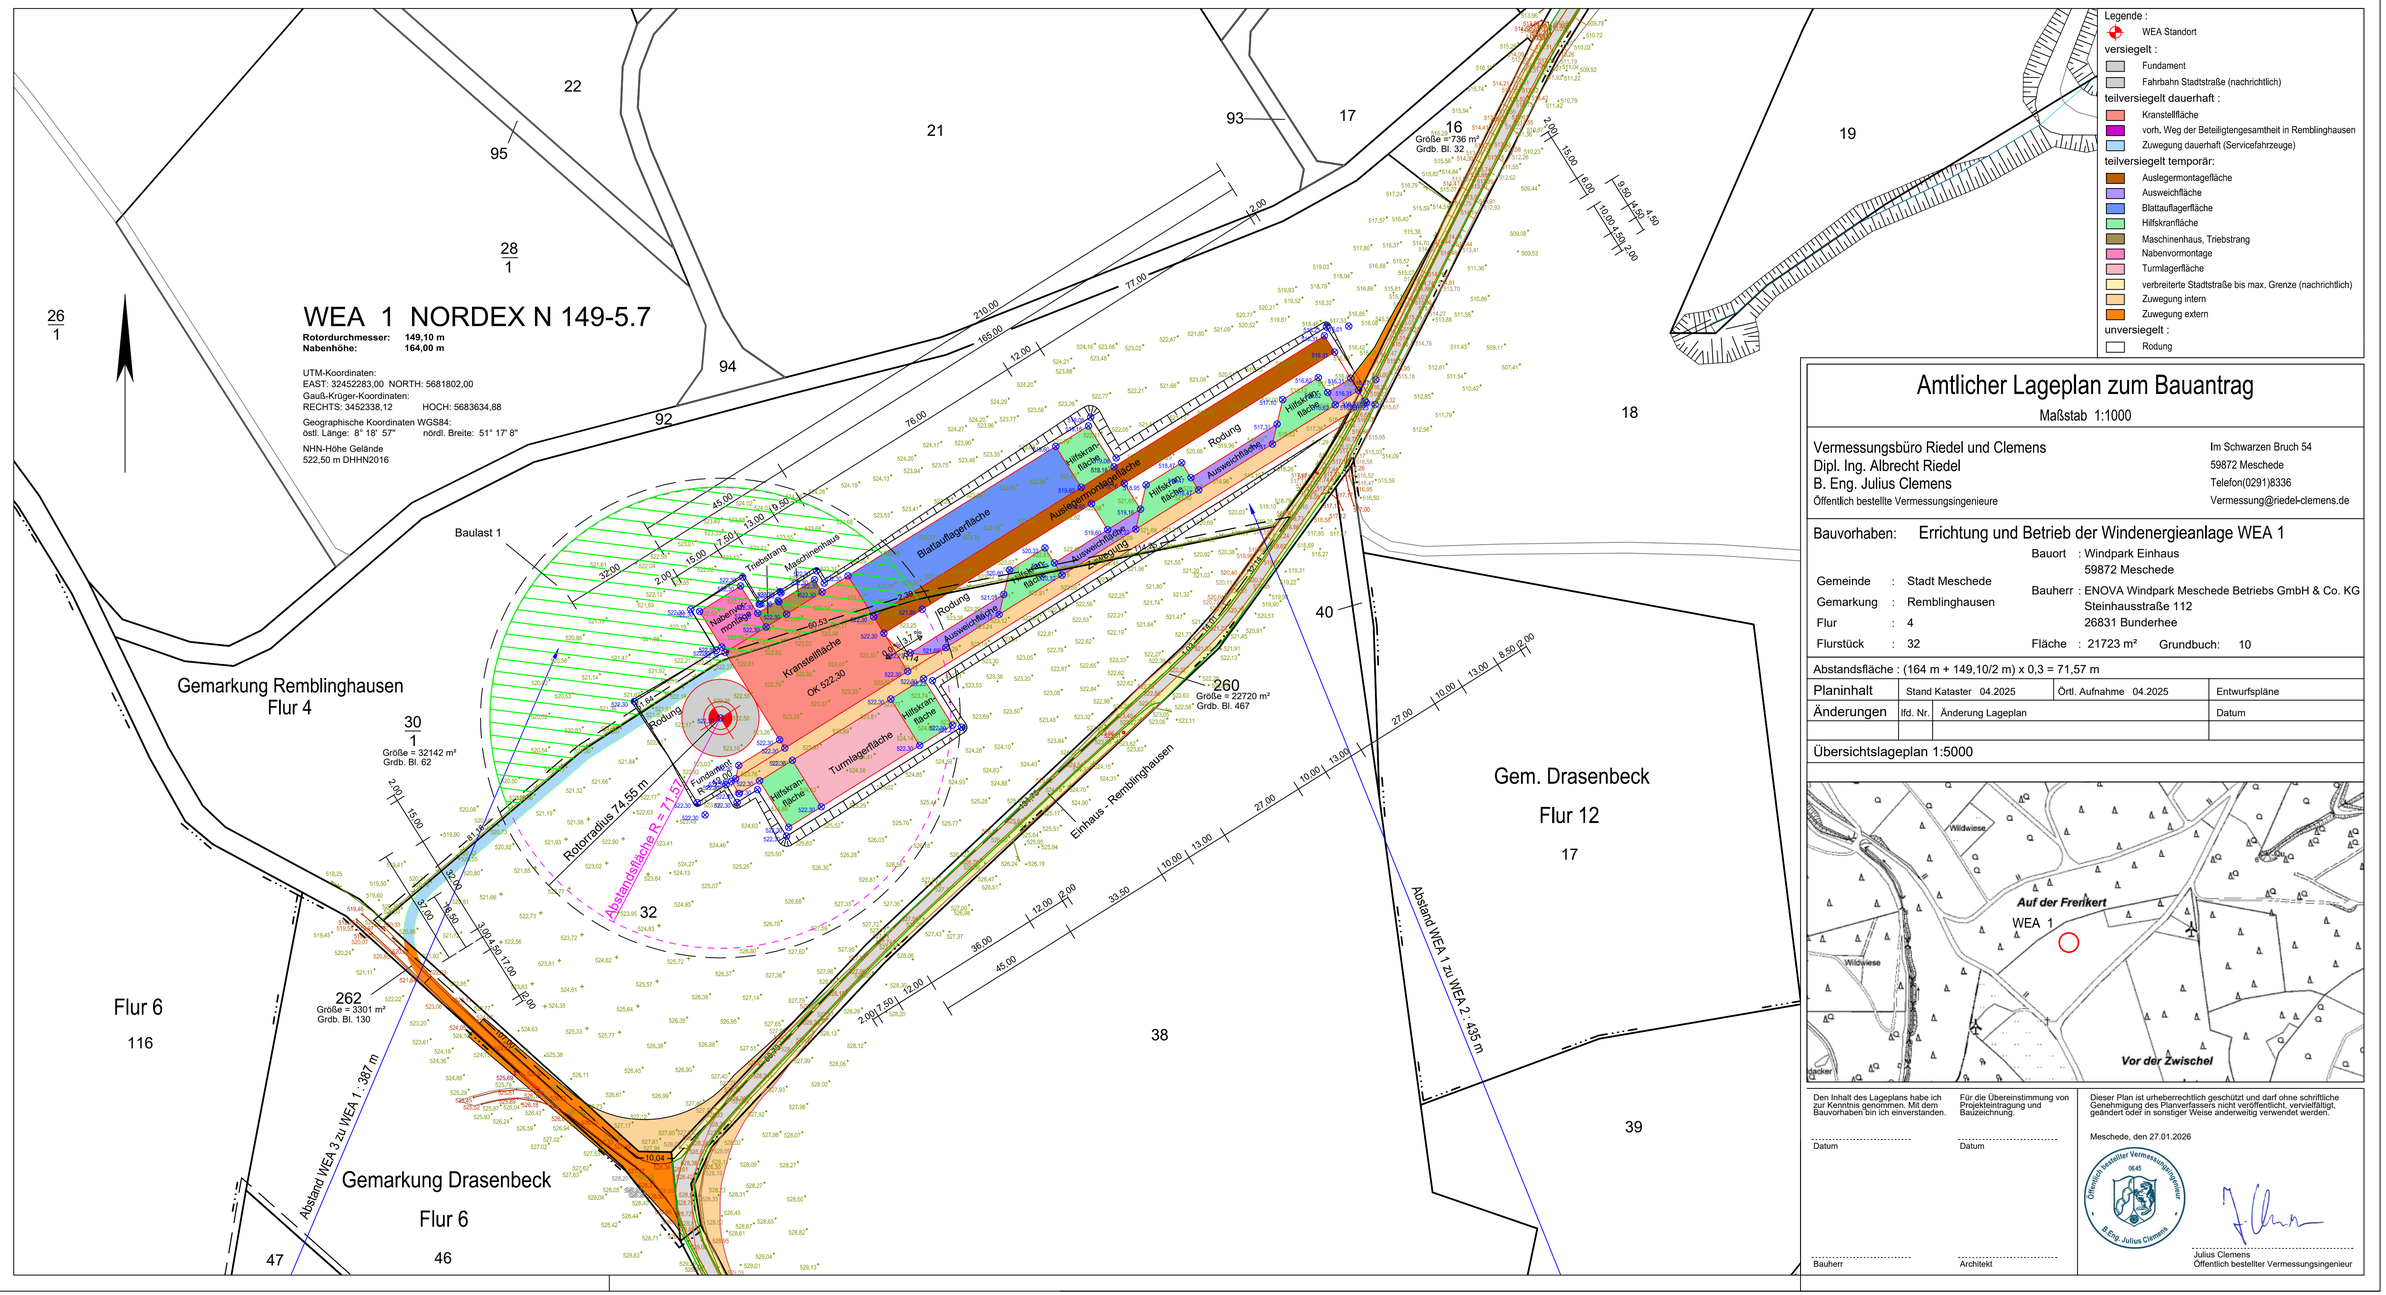

Amtlicher Lageplan zum Bauantrag

Maßstab 1:1000

Vermessungsbüro Riedel und Clemens
Dipl. Ing. Albrecht Riedel
B. Eng. Julius Clemens
Öffentlich bestellte Vermessungsingenieure

Im Schwarzen Bruch 54
59872 Meschede
Telefon(0291)8336
Vermessung@riedel-clemens.de

Bauvorhaben: Errichtung und Betrieb der Windenergieanlage WEA 1

Gemeinde	: Stadt Meschede	Bauort	: Windpark Einhaus 59872 Meschede
Gemarkung	: Remblinghausen	Bauherr	: ENOVA Windpark Meschede Betriebs GmbH & Co. KG Steinhausstraße 112 26831 Bunderhee
Flur	: 4		
Flurstück	: 32	Fläche	: 21723 m² Grundbuch: 10

Abstandsfläche : (164 m + 149,10/2 m) x 0,3 = 71,57 m

Planinhalt	Stand Kataster 04.2025	Örtl. Aufnahme 04.2025	Entwurfspläne
Änderungen	lfd. Nr.	Änderung Lageplan	Datum

Übersichtslageplan 1:5000

Den Inhalt des Lageplans habe ich zur Kenntnis genommen. Mit dem Bauvorhaben bin ich einverstanden.

Datum

Bauherr

Für die Übereinstimmung von Projekteintragung und Bauzeichnung.

Datum

Architekt

Dieser Plan ist urheberrechtlich geschützt und darf ohne schriftliche Genehmigung des Planverfassers nicht veröffentlicht, vervielfältigt, geändert oder in sonstiger Weise anderweitig verwendet werden.

Meschede, den 27.01.2026

Öffentlich bestellter Vermessungsingenieur 0645 B.Eng. Julius Clemens

Julius Clemens
Öffentlich bestellter Vermessungsingenieur