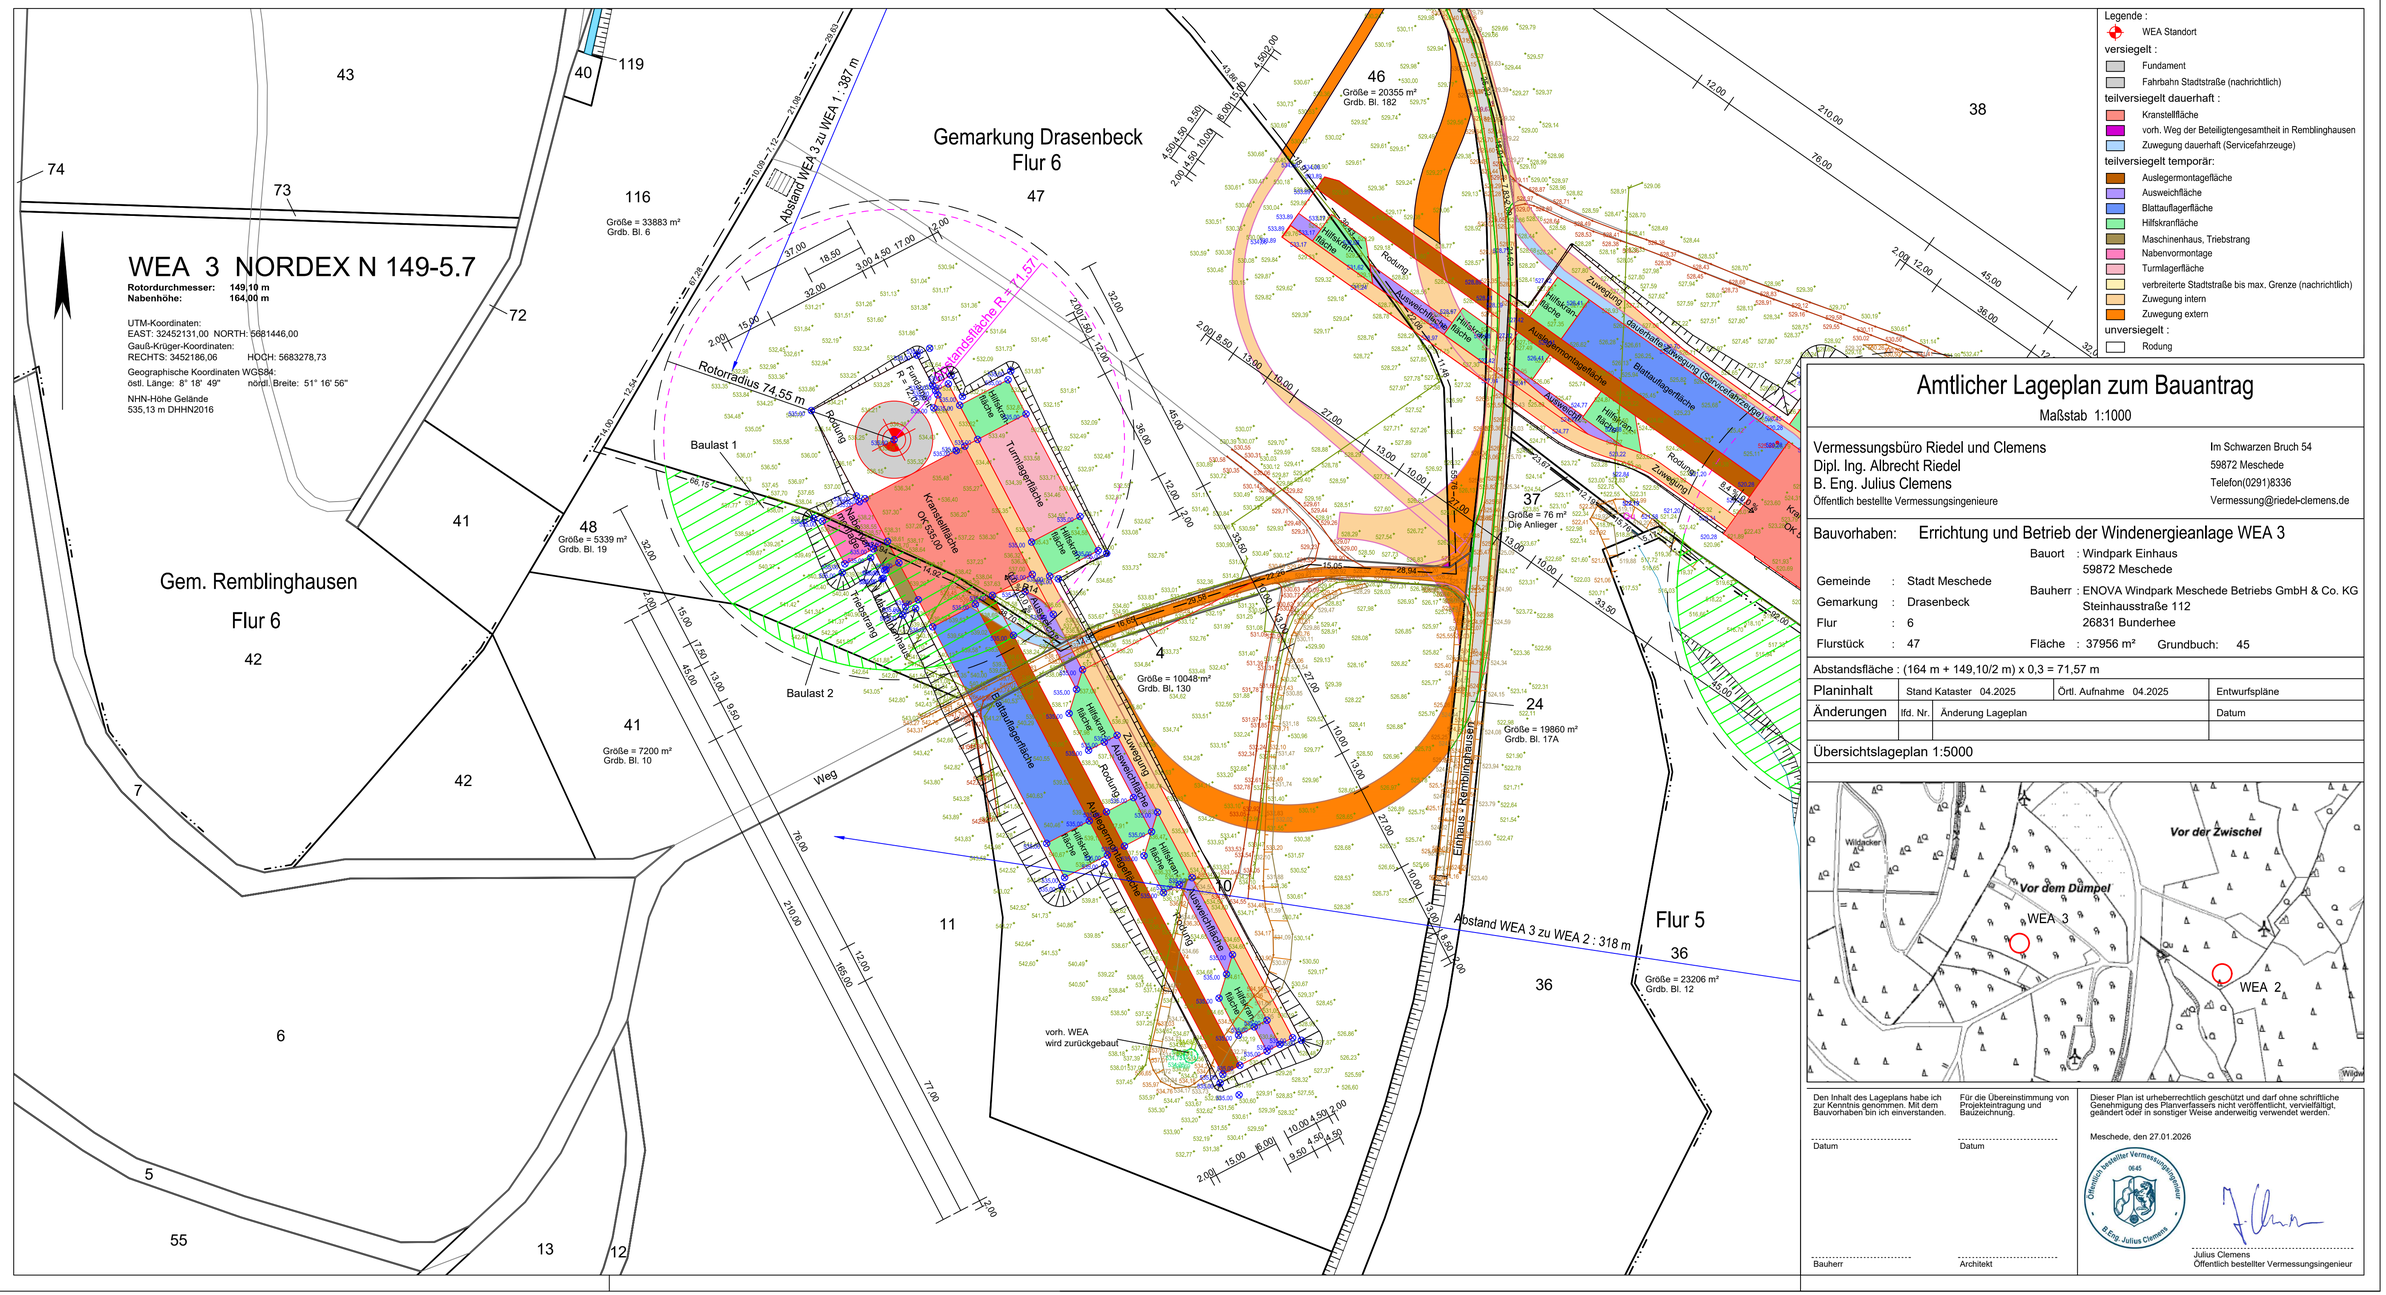
WEA 3 NORDEX N 149-5.7
Rotordurchmesser: 149,10 m
Nabenhöhe: 164,00 m
UTM-Koordinaten:
EAST: 32452131,00 NORTH: 5681446,00
Gauß-Krüger-Koordinaten:
RECHTS: 3452186,06 HOCH: 5683278,73
Geographische Koordinaten WGS84:
ostl. Länge: 8° 18' 49" nördl. Breite: 51° 16' 56"
NHN-Höhe Gelände
535,13 m DHHN2016
Gemarkung Drasenbeck
Flur 6
Gem. Remblinghausen
Flur 6
Flur 5
Abstand WEA 3 zu WEA 1 : 387 m
Abstand WEA 3 zu WEA 2 : 318 m
Rotorradius 74,55 m
Absturzfläche R = 71,57
Baulast 1
Baulast 2
Einhaus - Remblinghausen
Weg
vorh. WEA wird zurückgebaut
Größe = 33883 m² Grdb. Bl. 6
Größe = 5339 m² Grdb. Bl. 19
Größe = 7200 m² Grdb. Bl. 10
Größe = 10048 m² Grdb. Bl. 130
Größe = 20355 m² Grdb. Bl. 182
Größe = 76 m² Die Anlieger
Größe = 19860 m² Grdb. Bl. 17A
Größe = 23206 m² Grdb. Bl. 12
Kranstellfläche OK 535,00
Turmlagerfläche
Hilfskranfläche
Blattauflagerfläche
Auslegermontagefläche
Ausweichfläche
Rodung
Zuwegung
Zuwegung dauerhafte Zuwegung (Servicefahrzeuge)
Nabenvormontage
Triebstrang
Maschinenhaus
Legende :
WEA Standort
versiegelt :
Fundament
Fahrbahn Stadtstraße (nachrichtlich)
teilversiegelt dauerhaft :
Kranstellfläche
vorh. Weg der Beteiligtengesamtheit in Remblinghausen
Zuwegung dauerhaft (Servicefahrzeuge)
teilversiegelt temporär:
Auslegermontagefläche
Ausweichfläche
Blattauflagerfläche
Hilfskranfläche
Maschinenhaus, Triebstrang
Nabenvormontage
Turmlagerfläche
verbreiterte Stadtstraße bis max. Grenze (nachrichtlich)
Zuwegung intern
Zuwegung extern
unversiegelt :
Rodung
Amtlicher Lageplan zum Bauantrag
Maßstab 1:1000
Vermessungsbüro Riedel und Clemens
Dipl. Ing. Albrecht Riedel
B. Eng. Julius Clemens
Öffentlich bestellte Vermessungsingenieure
Im Schwarzen Bruch 54
59872 Meschede
Telefon(0291)8336
Vermessung@riedel-clemens.de
Bauvorhaben: Errichtung und Betrieb der Windenergieanlage WEA 3
Bauort : Windpark Einhaus
59872 Meschede
Gemeinde : Stadt Meschede
Gemarkung : Drasenbeck
Flur : 6
Flurstück : 47
Bauherr : ENOVA Windpark Meschede Betriebs GmbH & Co. KG
Steinhausstraße 112
26831 Bunderhee
Fläche : 37956 m²
Grundbuch: 45
Abstandsfläche : (164 m + 149,10/2 m) x 0,3 = 71,57 m
Planinhalt | Stand Kataster 04.2025 | Örtl. Aufnahme 04.2025 | Entwurfspläne
Änderungen | lfd. Nr. | Änderung Lageplan | Datum
Übersichtslageplan 1:5000
Vor der Zwischel
Vor dem Dümpel
WEA 3
WEA 2
Den Inhalt des Lageplans habe ich zur Kenntnis genommen. Mit dem Bauvorhaben bin ich einverstanden.
Für die Übereinstimmung von Projekteintragung und Bauzeichnung.
Datum
Datum
Bauherr
Architekt
Dieser Plan ist urheberrechtlich geschützt und darf ohne schriftliche Genehmigung des Planverfassers nicht veröffentlicht, vervielfältigt, geändert oder in sonstiger Weise anderweitig verwendet werden.
Meschede, den 27.01.2026
Öffentlich bestellter Vermessungsingenieur
B.Eng. Julius Clemens
Julius Clemens
Öffentlich bestellter Vermessungsingenieur