

- Legende :
- WEA Standort
 - versiegelt :
 - Fundament
 - Fahrbahn Stadtstraße (nachrichtlich)
 - teilversiegelt dauerhaft :
 - Kranstellfläche
 - vorr. Weg der Beteiligungsanleihe in Remblinghausen
 - Zuwegung dauerhaft (Servicefahrzeuge)
 - teilversiegelt temporär:
 - Auslagerungsfläche
 - Ausweichtfläche
 - Blattaufflagerfläche
 - Hilfskranfläche
 - Maschinenhaus, Triebstrang
 - Nabenvormontage
 - Turmlagerfläche
 - verbleibende Stadtstraße bis max. Grenze (nachrichtlich)
 - Zuwegung
 - unversiegelt :
 - Rodung

Übersichtsplan der Zuwegungen

Maßstab 1:1000


Vermessungsbüro Riedel und Clemens
Dipl.-Ing. Albrecht Riedel
B. Eng. Julius Clemens
Öffentlich bestellte Vermessungsingenieure

Im Schwarzen Bruch 54
59872 Meschede
Telefon 0291 8336
Vermessung@riedel-clemens.de

Bauvorhaben: Errichtung und Betrieb der Windenergieanlage WEA 1 bis 3
Bauort : Windpark Einhaus
59872 Meschede
Gemeinde : Stadt Meschede
Bauherr : ENOVA Windpark Meschede Betriebs GmbH & Co. KG
Gemarkung : Drasenbeck und Remblinghausen
Steinhausstraße 112
28831 Bunderhee

| Planinhalt | Kataster und Wegenetz | Stand: 04.2025 | Entwurfspläne |
|------------|-----------------------|-------------------|---------------|
| Änderungen | lfd. Nr. | Änderung Lageplan | Datum |

Übersichtslageplan 1:5000

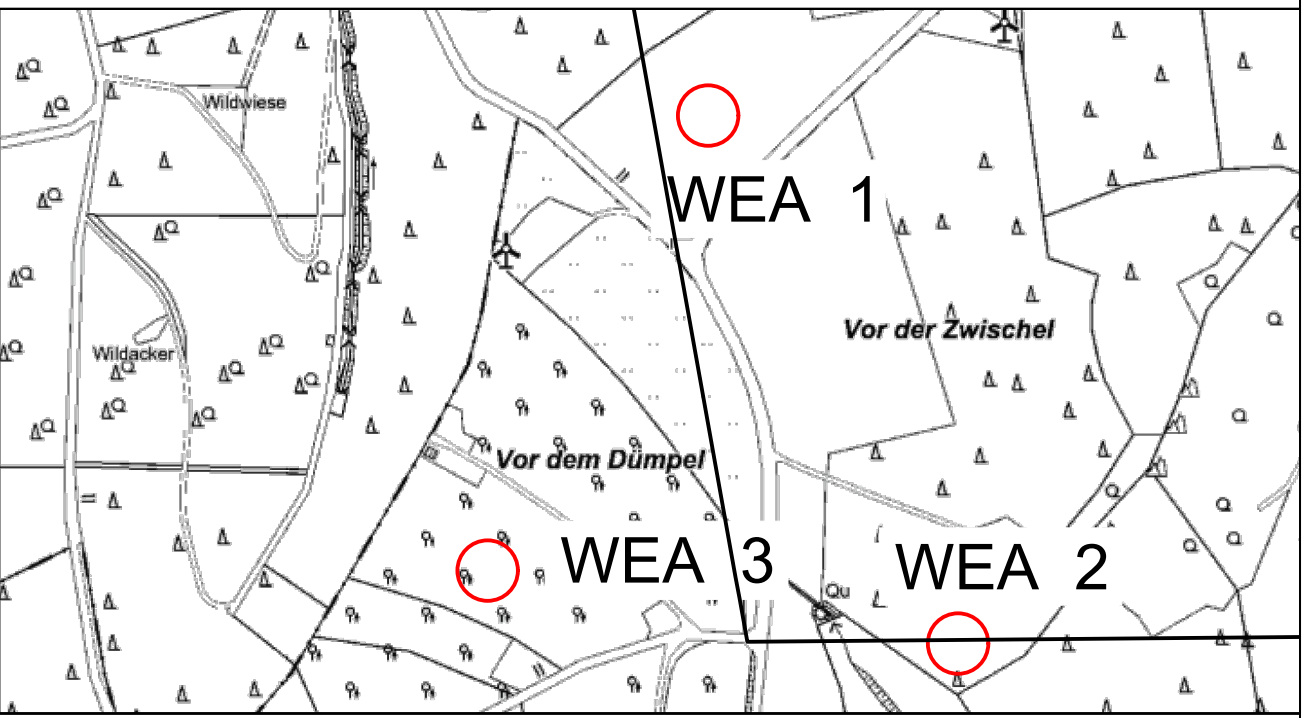

Den Inhalt des Lageplans habe ich zur Kenntnis genommen. Mit dem Bauvorhaben bin ich einverstanden.

Für die Überzeichnung von Projektentwurf und Bauleitung.

Dieser Plan ist urheberrechtlich geschützt und darf ohne schriftliche Genehmigung des Planerbüros nicht veröffentlicht, vervielfältigt, geändert oder in sonstiger Weise anderweitig verwendet werden.

Datum

Datum

Meschede, den 28.04.2025

Bauherr

Architekt

Julius Clemens
Öffentlich bestellter Vermessungsingenieur