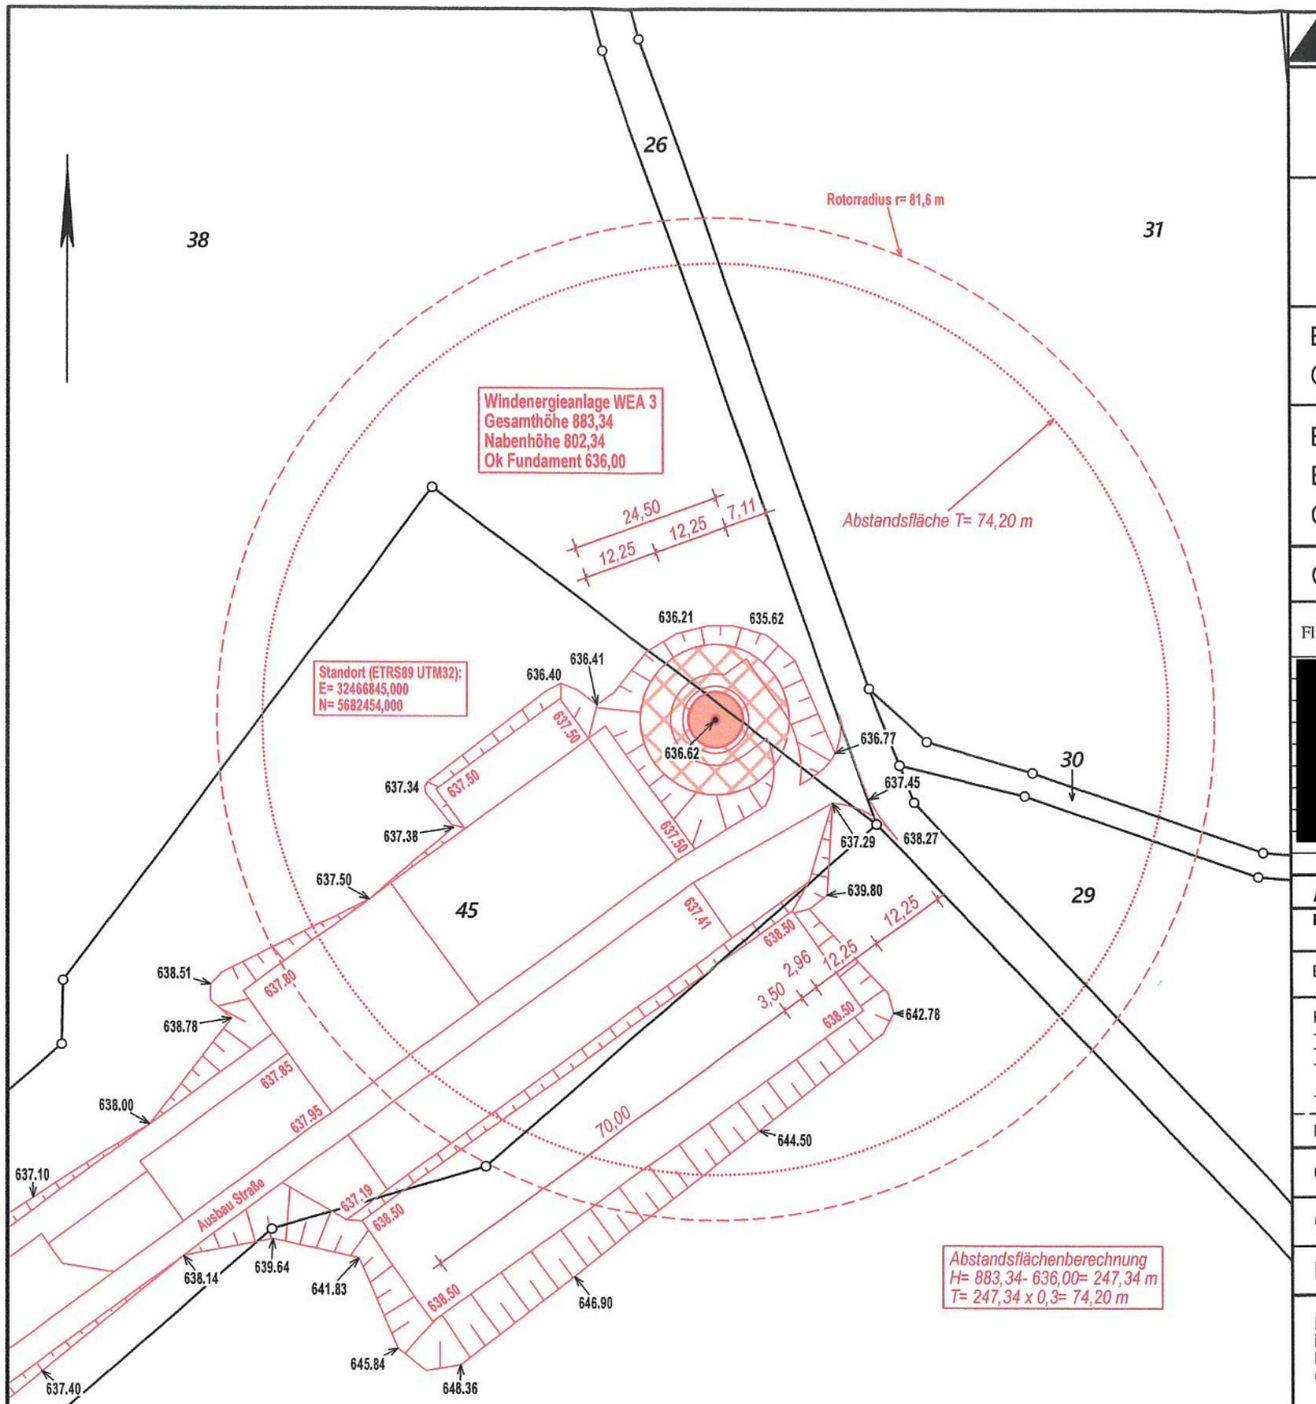

Die Höhen beziehen sich auf m ü. NN.

Es kann keine Gewähr dafür übernommen werden, dass das dargestellte Baugelände frei von unterirdischen Leitungen und Bauwerken ist. Sofern der Plan nicht innerhalb eines Jahres nach Fertigstellung verwendet wird, ist eine Überprüfung, insbesondere der Höhenangaben erforderlich.

Amtlicher Lageplan

Maßstab 1:1000

Dipl.-Ing. **Gernot Blecker**
Öffentlich bestellter Vermessungsingenieur
Zeil 20
57080 Siegen
E-Mail: info@vermessung-blecker.de
Tel.: 0271/3829054
Fax: 0271/3829056

Orientierung 1:5000 (ABK)

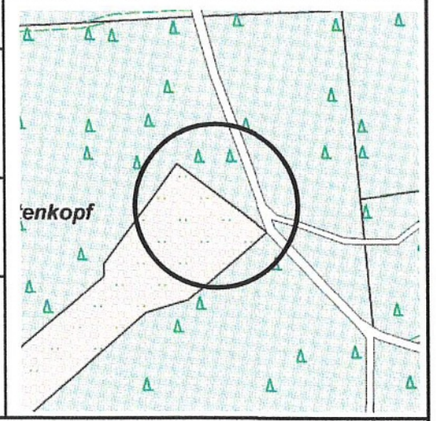

Baugenehmigungsbehörde: ***Hochsauerlandkreis***
Gesch. B. Nr.: ***2025 / 133-3***

Bauvorhaben: ***Windenergieanlage WEA 3***
Bauherr: ***Eurowind Energy GmbH***
Gemeinde: ***Stadt Olsberg***

Gemarkung: ***Wiemeringhausen*** Flur: ***4***

aus Flurstück	Fläche ha	a	m²	Grundbuch Blatt	Eigentümer	Baulasten
[redacted]						

Art und Maß der baulichen Nutzung

(Berechnung n. §2 Abs. 5 BauPrüf.VO auf Beiblatt)

Bebauungsplan -- (Außenbereich n. §35 BauGB)

Baugebiet	Anzahl der zulässigen Vollgeschosse

		Grundflächen-Geschoßflächen-Baumassenzahl (1) zulässige	beansprucht	bauliche Nutzung (m²) bzw. (m³) zulässige	vorhanden bzw. verbleibend	geplant	beansprucht	Bearbeitungsvermerke
Fläche der Flurstücke 38 u. 45	177401 m²							
+ Zuschlag n. §21a Abs. 2 BauNVO	m²							
- Fläche vor der Straßenbegrenzungslinie	m²							
- Teilflächen des Flurstücks, die nicht im Bauland liegen (§19 Abs. 3 BauNVO)	m²							
+/- Baulastenflächen	m²							
Fläche des Baugrundstücks	177401 m²							
Grundfläche								
Geschoßfläche								
Baumasse								

Den Inhalt des Lageplanes habe ich zur Kenntnis genommen. Mit dem Bauvorhaben bin ich einverstanden

Bauherr:

(Unterschrift)

Für die Übereinstimmung von Projekteintragung und Bauzeichnung.

,den

Architekt:

(Stempel, Unterschrift)

Der Lageplan wurde auf Grund amtlicher Unterlagen und örtlicher Aufnahmen durch die Franz Trippe GmbH hergestellt. Die Richtigkeit der Eintragung des geltenden Planungsrechts wird gewährleistet. Der Projekteintragung lagen Bauzeichnungen im Maßstab 1 : 1000 vom 08. Juli 2025 zugrunde.

57080 Siegen, den 21. August 2025

Öffentl. best. Verm. Ing.