


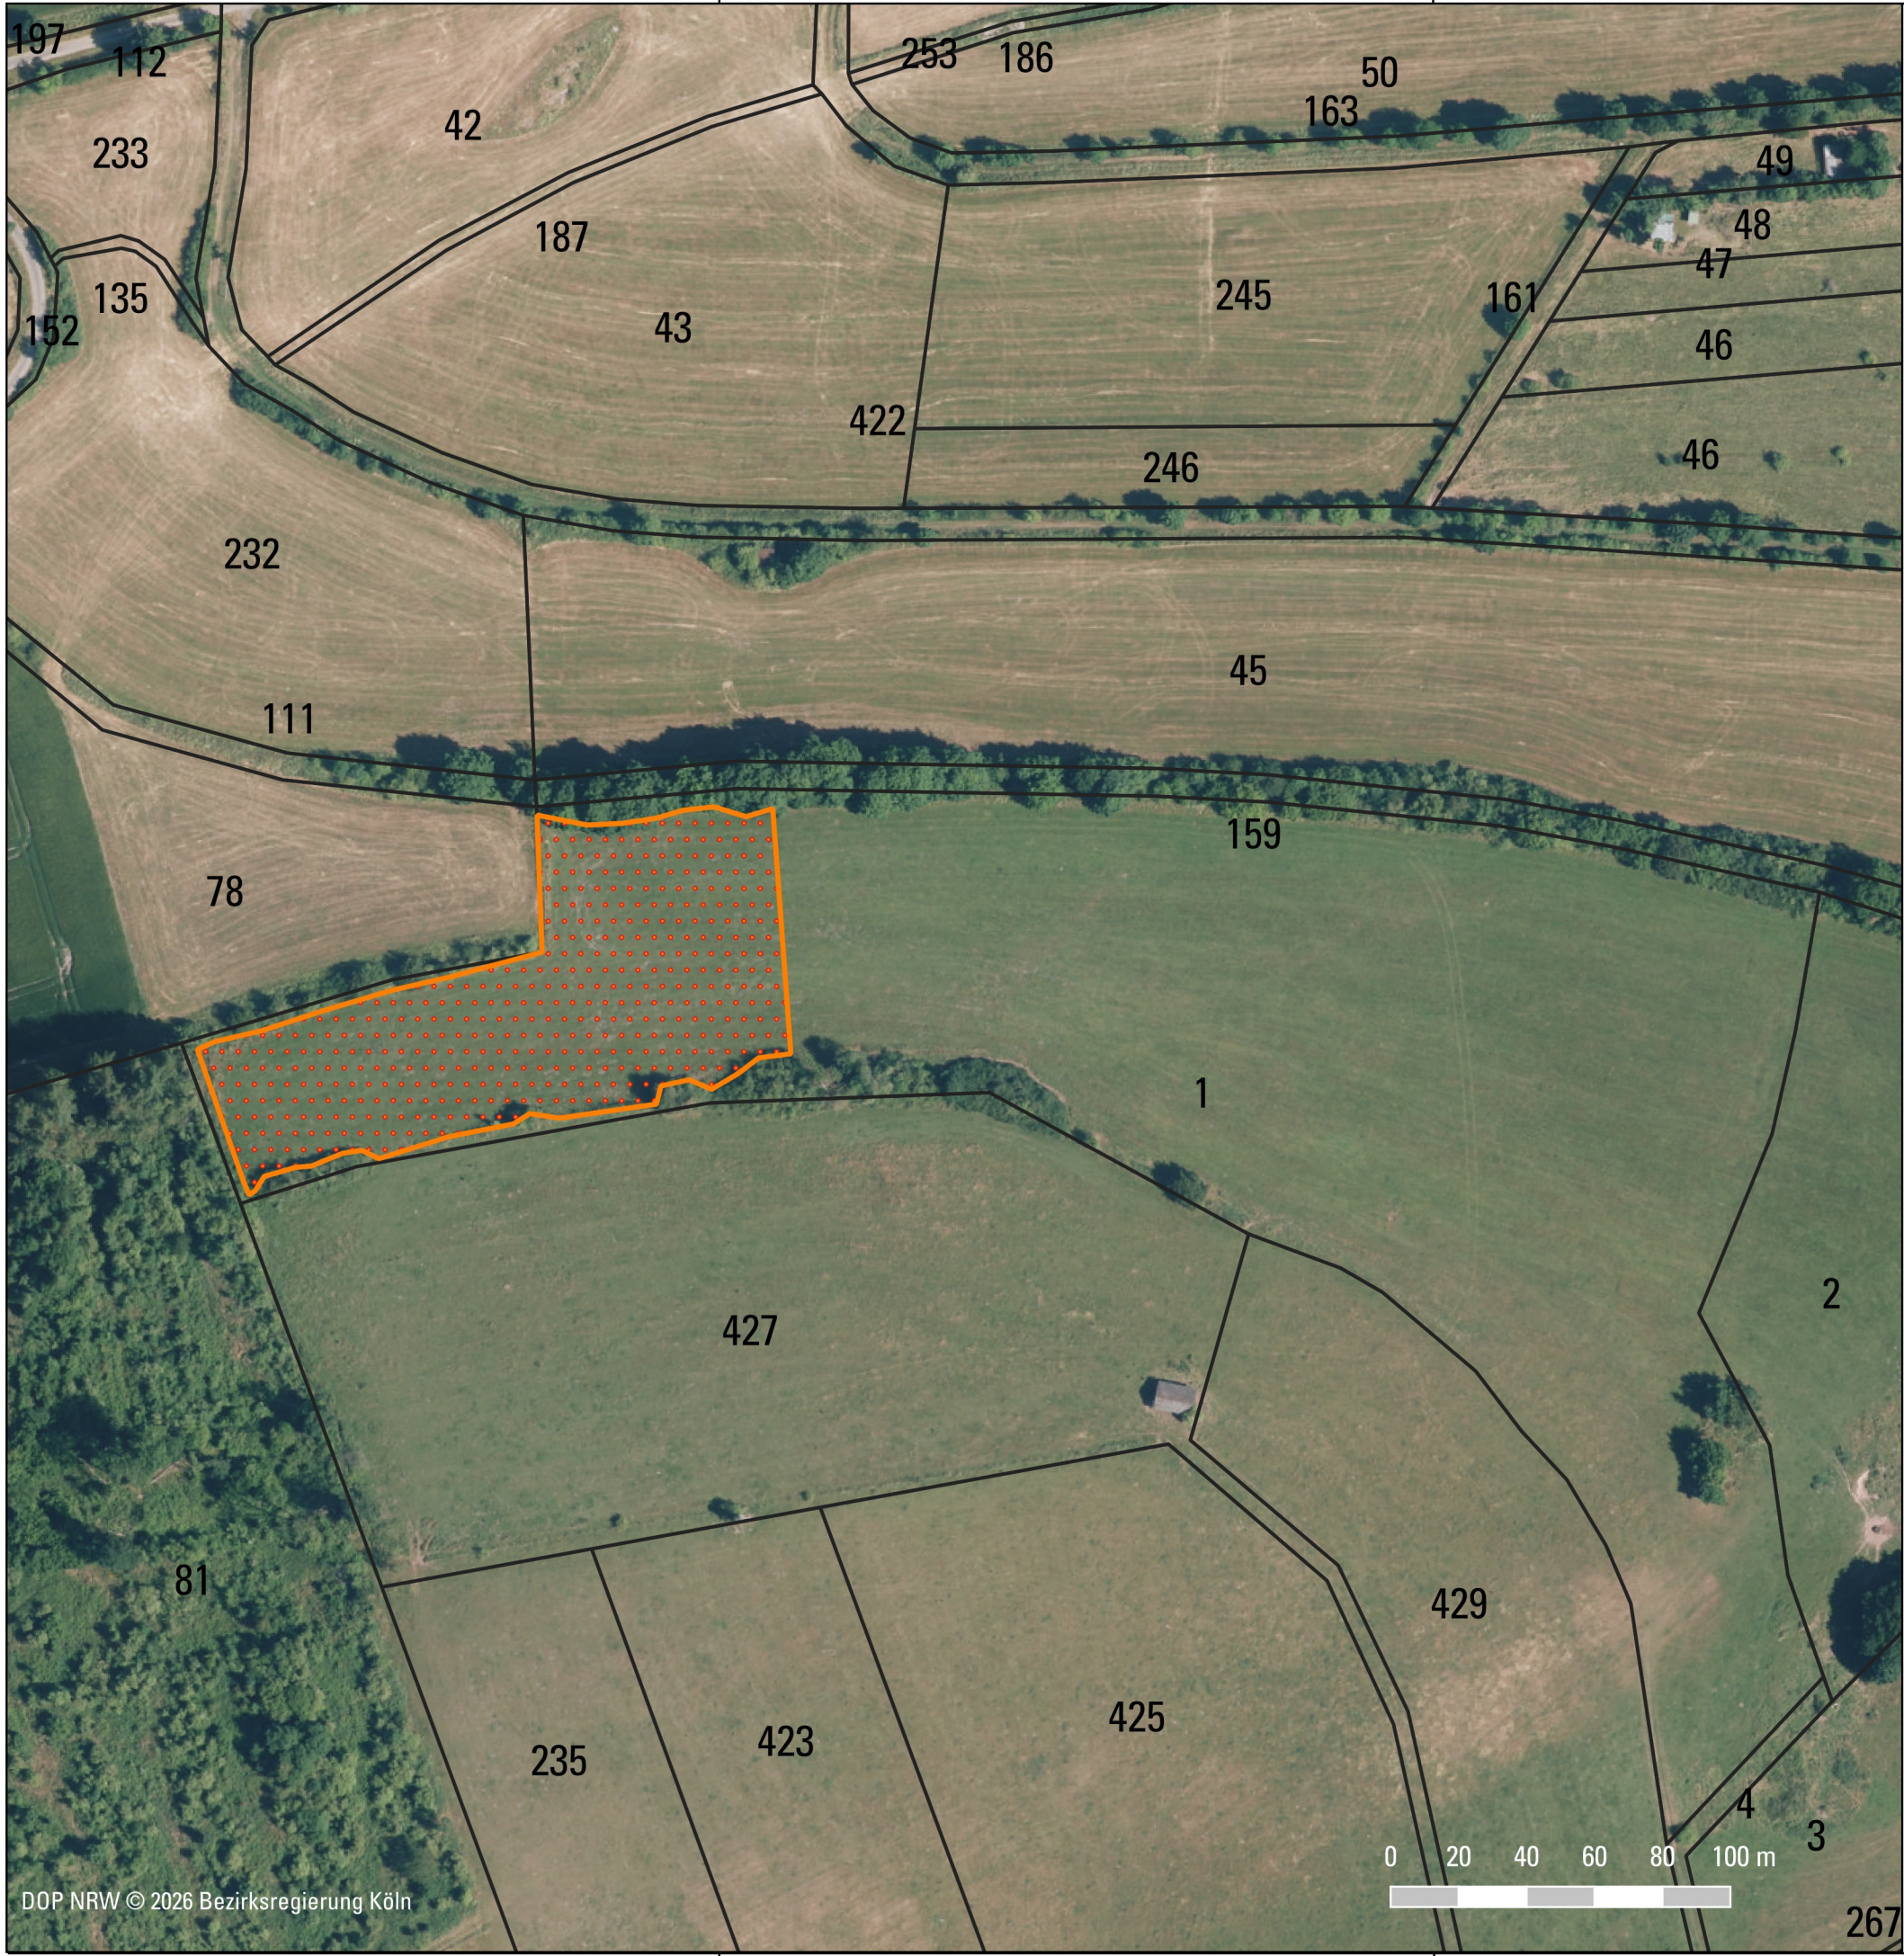

Legende

-  Fläche der Grünland-Extensivierung (5.700 m²)
-  Flurstücksgrenzen

Planverfasser	 HÖKE Landschaftsarchitektur Umweltplanung Engelbert-Kaempfer-Straße 8 33605 Bielefeld T (0521) 557442-0 info@hoeke-landschaftsarchitektur.de www.hoeke-landschaftsarchitektur.de
Auftraggeber	WestfalenWIND Planungs GmbH & Co. KG Vattmannstraße 6 33100 Paderborn 
Projekt	Errichtung und Betrieb von zwei WEA als Windpark „Marsberg-Padberg“ im Stadtgebiet von Marsberg im Hochsauerlandkreis - Landschaftspflegerischer Begleitplan -
Karte Nr. 6	Kompensationsfläche (Naturhaushalt & Artenschutz) Maßstab: 1 : 1.500 Format: DIN A3 (420 x 297) Bearb.: Schiermeyer Datum: September 2026 Projekt-Nr.: 25-1266 