
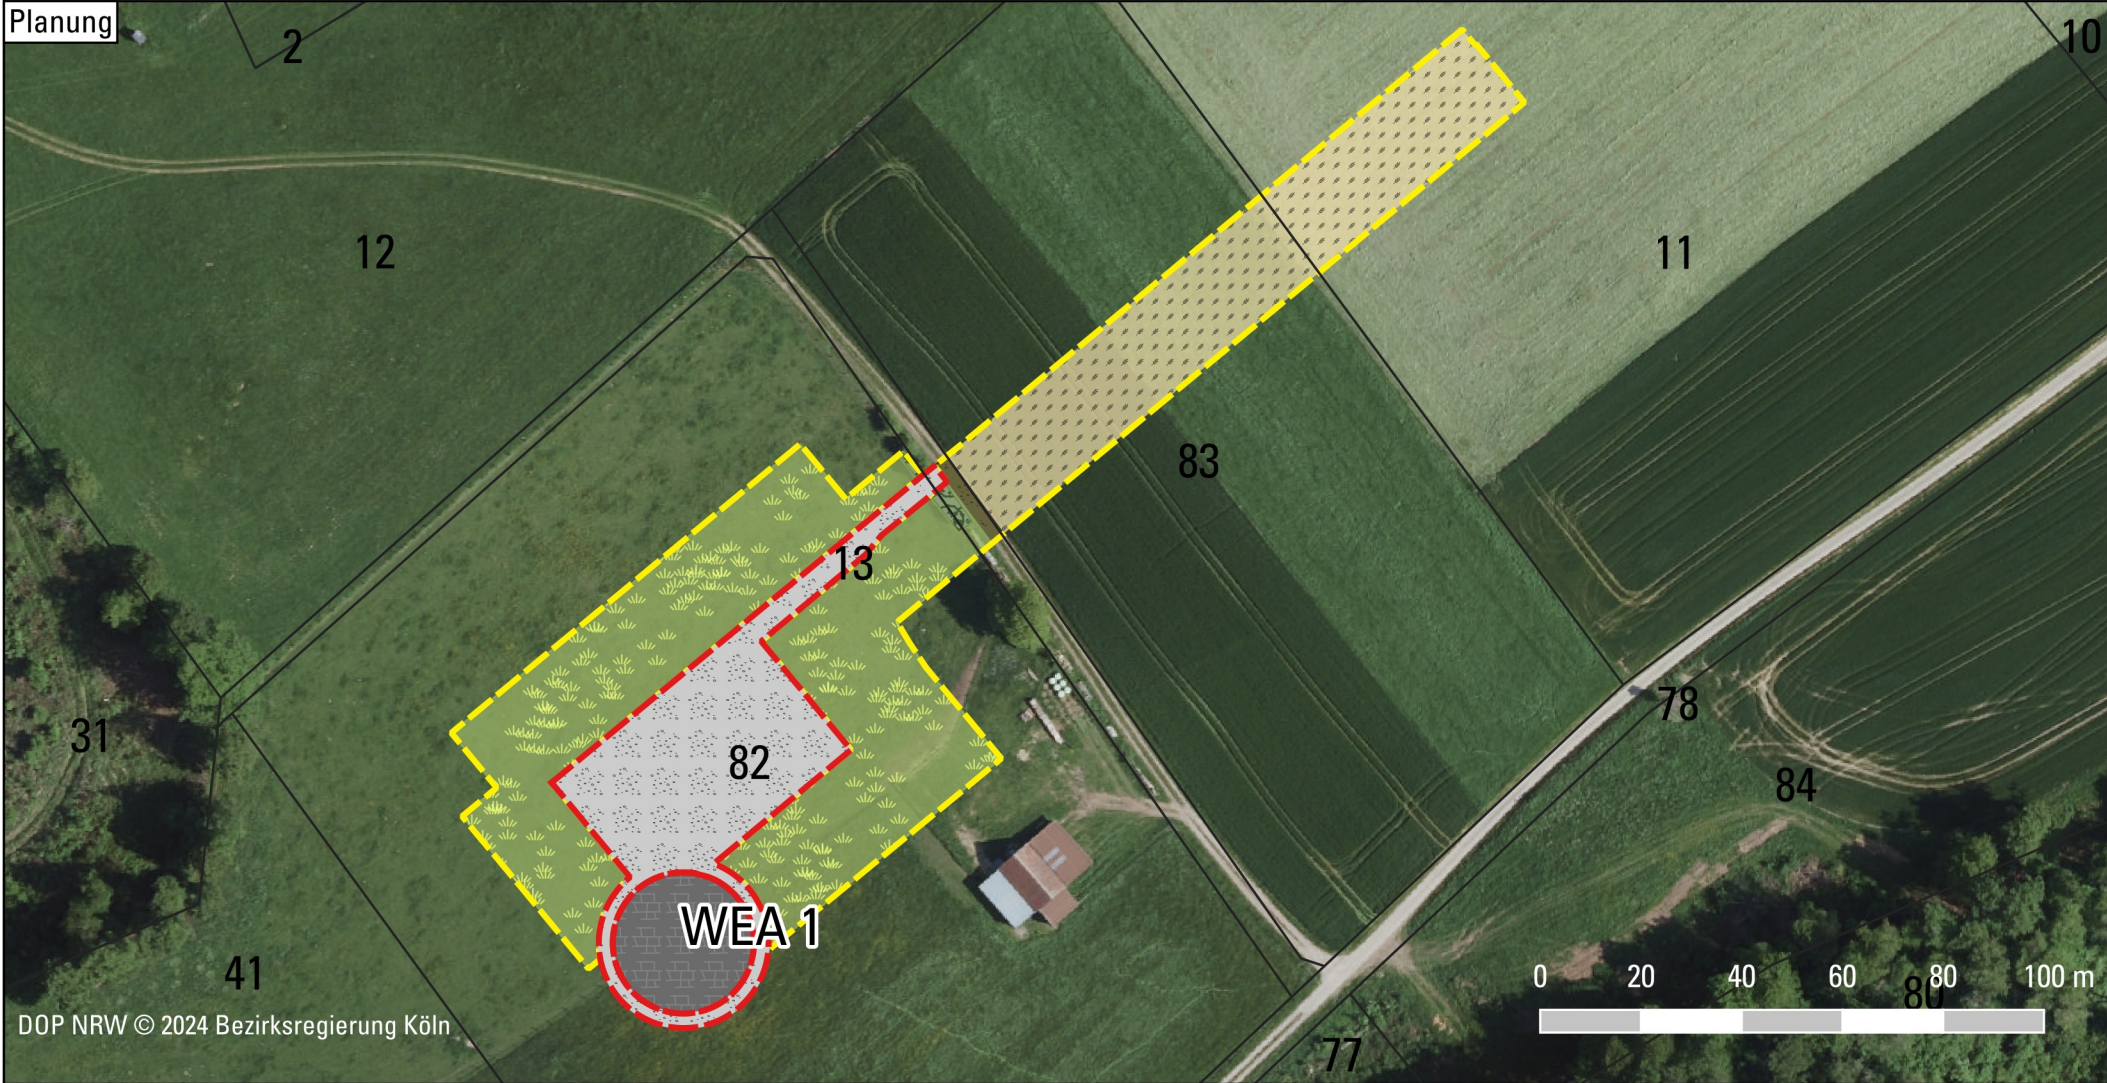


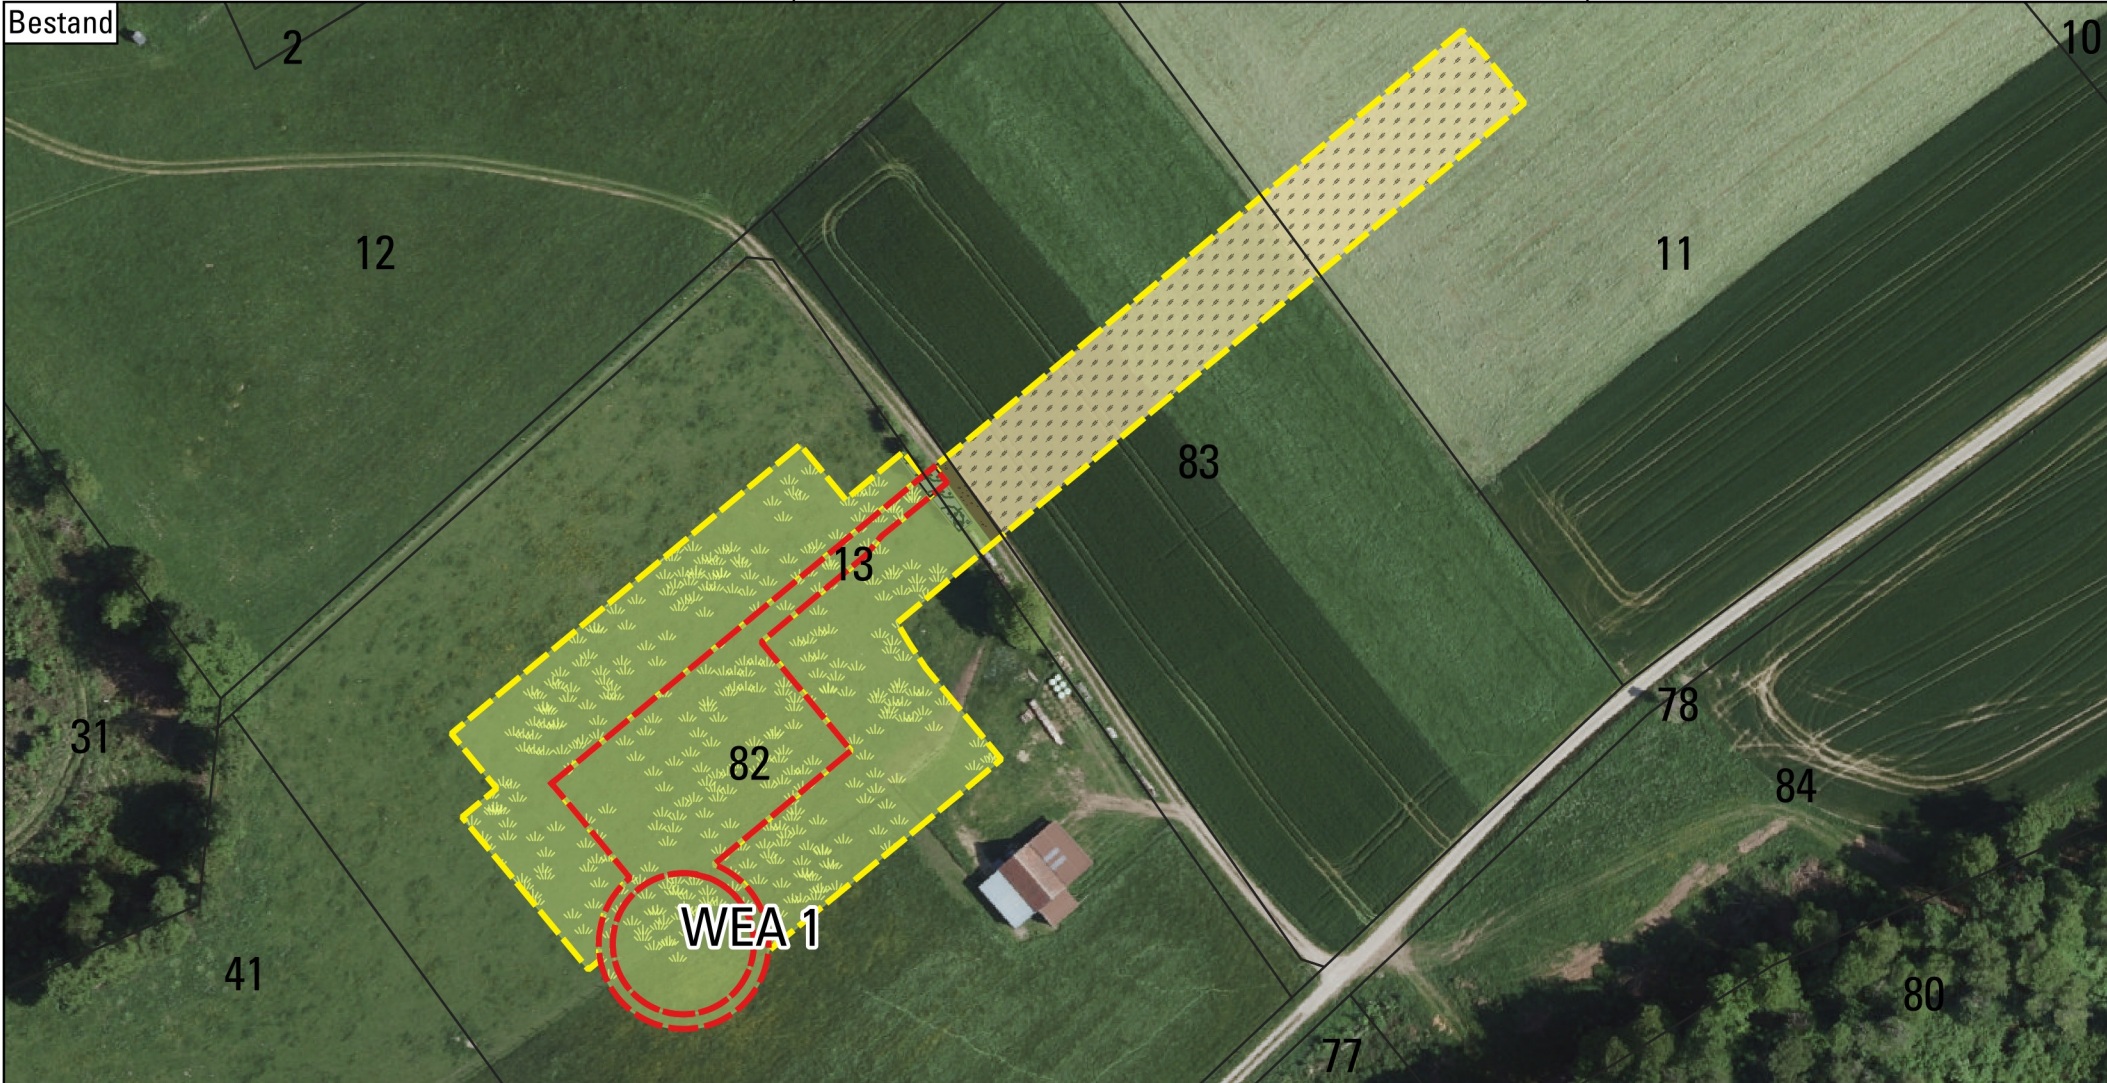

Biotoptypen		
gemäß "Numerische Bewertung von Biotoptypen für die Eingriffsregelung in NRW" (LANUV 2021)		
Symbol	Code	Bezeichnung
	BD0,lrg100,kb	Hecke mit lebensraumtypischen Gehölzanteilen > 70 %, einreihig, kein regelmäßiger Formschnitt
	EA,xd2	Fettwiese, artenarm
	HA,aci	Acker, Anzahl Wildkräuter gering
	V,me6	unbefestigter Verkehrsweg auf arten- und nährstoffarmen Boden
	HV,me2	vollversiegelte Fläche
	HVV,mf7	teilversiegelte Fläche, Schotter
Sonstiges		
	dauerhaft beanspruchte Flächen und Zuwegungen	
	temporär beanspruchte Flächen und Zuwegungen	
	Flurstücksgrenzen	

Planverfasser	 HÖKE Landschaftsarchitektur Umweltplanung Engelbert-Kaempfer-Straße 8 33605 Bielefeld T (0521) 557442-0 info@hoeke-landschaftsarchitektur.de www.hoeke-landschaftsarchitektur.de
Auftraggeber	WestfalenWIND Planungs GmbH & Co. KG Vattmannstraße 6 33100 Paderborn
Projekt	Errichtung und Betrieb von drei Windenergieanlagen als Windpark „Marsberg-Padberg“ im Stadtgebiet von Marsberg im Hochsauerlandkreis - Landschaftspflegerischer Begleitplan - - Eingriffsbilanzierung -
Karte Nr. 1	Bestand und Planung - WEA 1 Maßstab: 1 : 1.500 Format: DIN A3 (420 x 297) Bearb.: Wittenbreder Datum: September 2025 Projekt-Nr.: 25-1266