


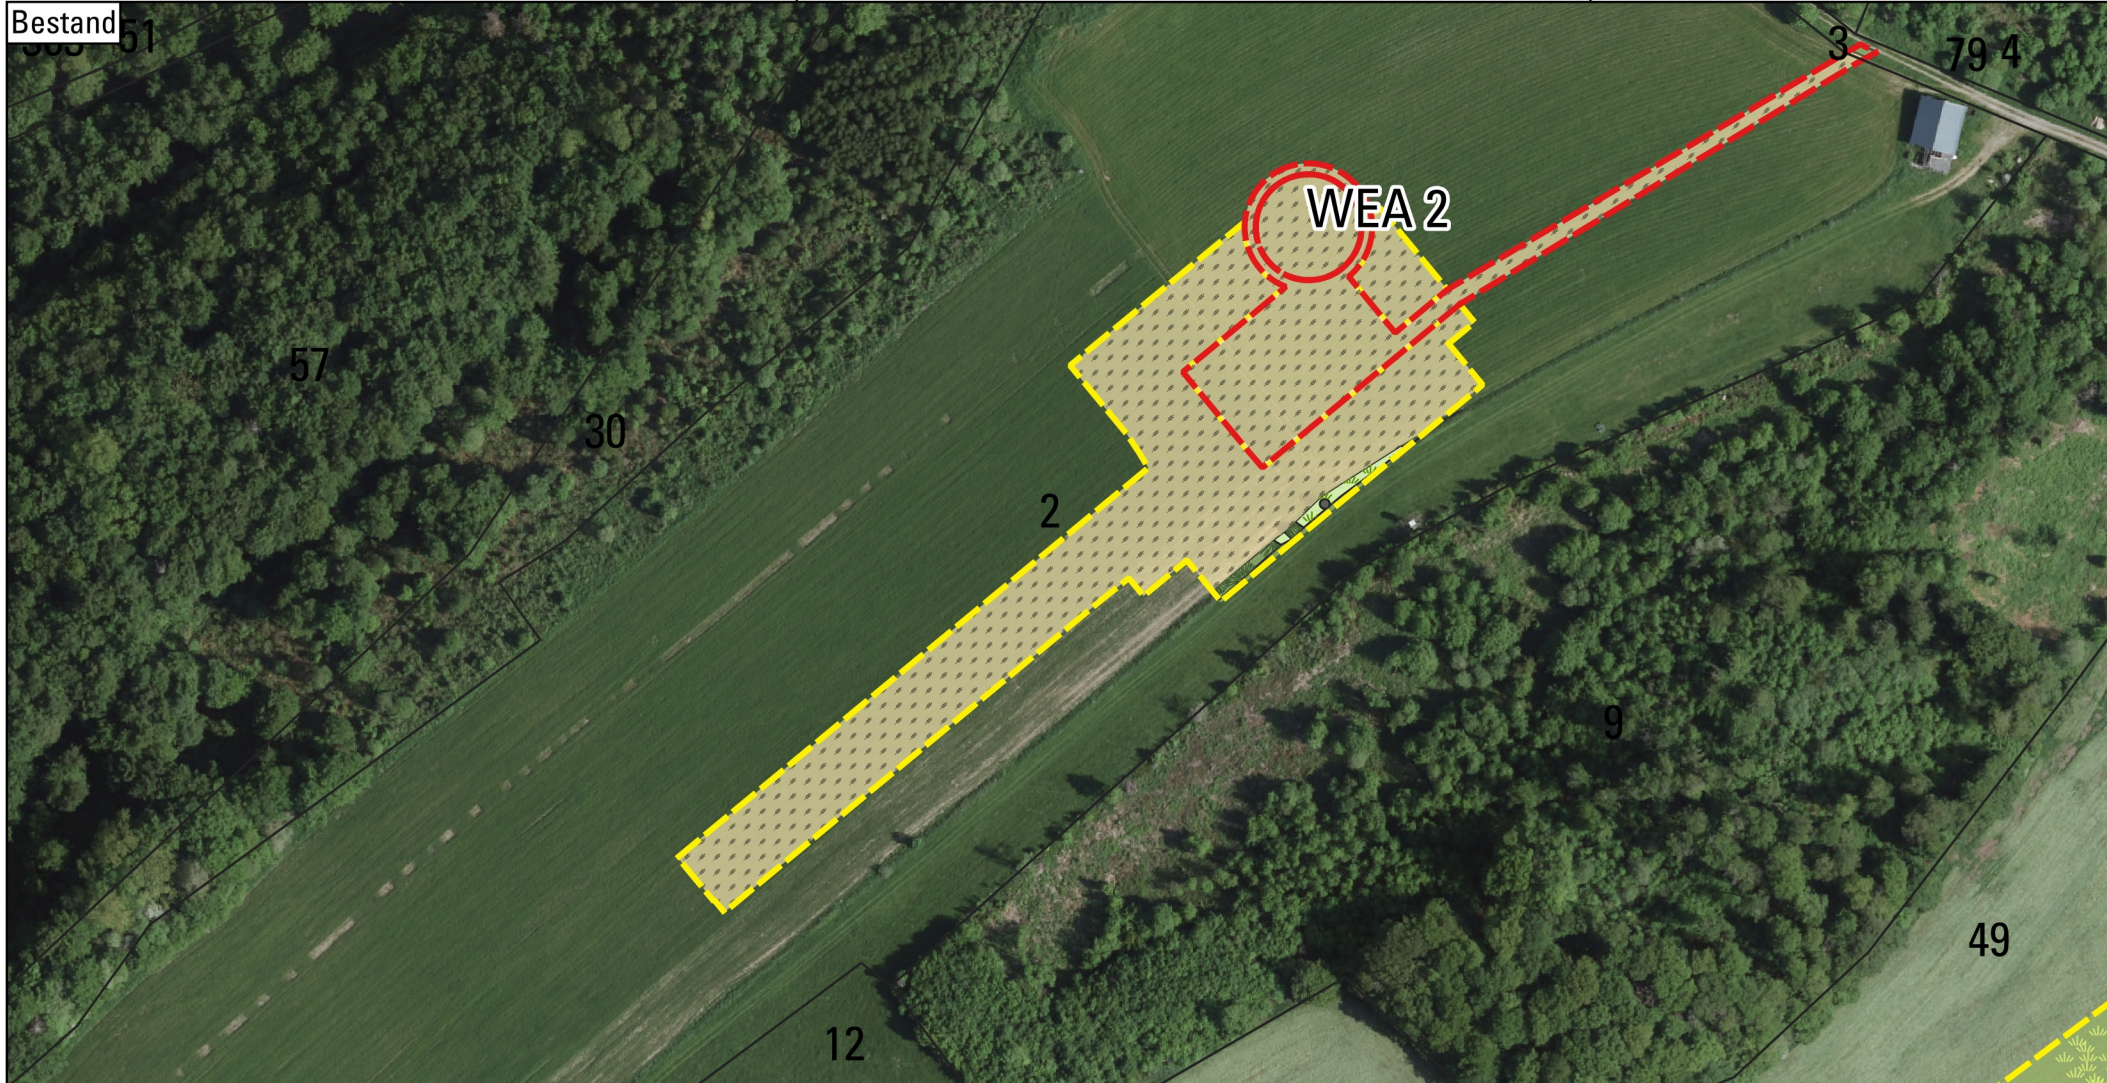

Biotoptypen

gemäß "Numerische Bewertung von Biotoptypen für die Eingriffsregelung in NRW" (LANUV 2021)

Symbol	Code	Bezeichnung
	HA,aci	Acker, Anzahl Wildkräuter gering
	BD7,lrg70,kb	Strauchreihe mit lebensraumtypischen Gehölzanteilen > 50–70 % (einreihig)
	BF,lrt70,ta3-5	Einzelbaum (Jungwuchs (ta5) – Stangenholz (ta3), BHD bis 13 cm)
	KB,neo4	linienf. Hochstaudenflur mit Anteil Störzeiger Neo-, Nitrophyten > 50–75 %
	KC,neo5	Saum, Anteil Neo-/Nitrophyten > 75%
	HV,me2	vollversiegelte Fläche
	HV/V,me7	teilversiegelte Fläche, Schotter

Sonstiges

	dauerhaft beanspruchte Flächen und Zuwegungen
	temporär beanspruchte Flächen und Zuwegungen
	Flurstücksgrenzen

Planverfasser



Engelbert-Kaempfer-Straße 8 | 33605 Bielefeld | T (0521) 557442-0
info@hoeke-landschaftsarchitektur.de
www.hoeke-landschaftsarchitektur.de

Auftraggeber

WestfalenWIND Planungs GmbH & Co. KG

Vattmannstraße 6
33100 Paderborn



Projekt

Errichtung und Betrieb von drei Windenergieanlagen als Windpark „Marsberg-Padberg“ im Stadtgebiet von Marsberg im Hochsauerlandkreis

- Landschaftspflegerischer Begleitplan -
- Eingriffsbilanzierung -

Karte Nr. 2

Bestand und Planung - WEA 2

Maßstab: 1 : 2.000
Format: DIN A3 (420 x 297)
Bearb.: Wittenbreder
Datum: September 2025
Projekt-Nr.: 25-1266

