




Planverfasser

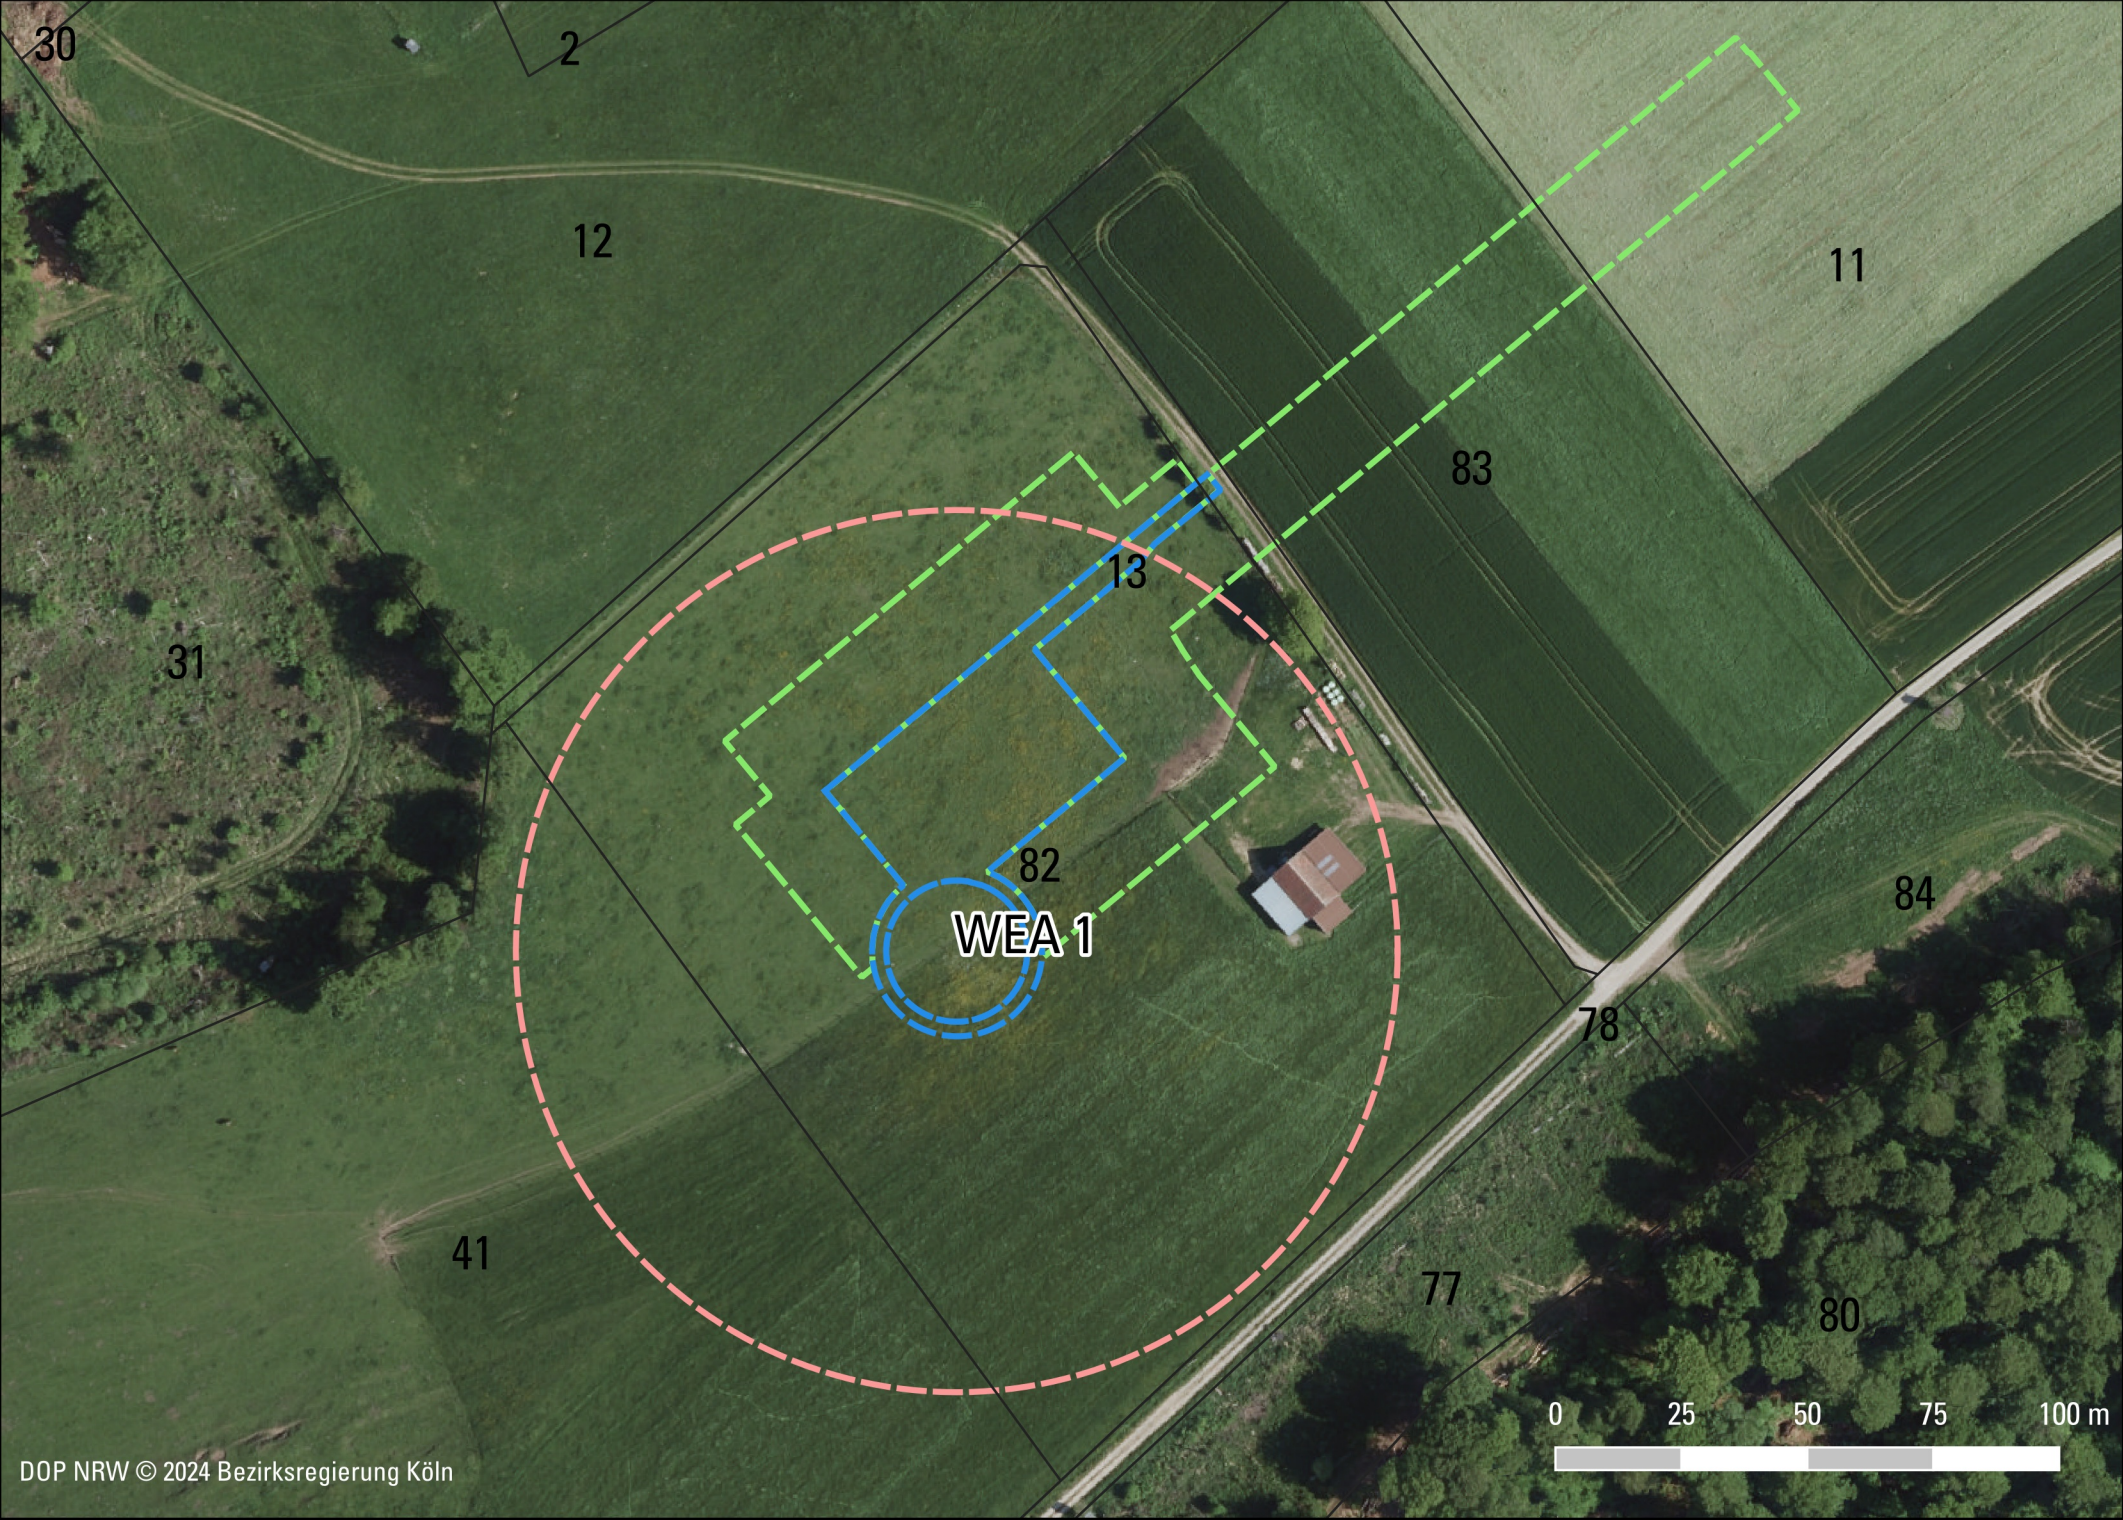

HÖKE
Landschaftsarchitektur Umweltplanung
Engelbert-Kaempfer-Straße 8 | 33605 Bielefeld | T (0521) 557442-0
info@hoeke-landschaftsarchitektur.de
www.hoeke-landschaftsarchitektur.de

Auftraggeber

WestfalenWIND Planungs GmbH & Co. KG
Vattmannstraße 6
33100 Paderborn



Projekt

Errichtung und Betrieb von drei Windenergieanlagen als Windpark „Marsberg-Padberg“ im Stadtgebiet von Marsberg im Hochsauerlandkreis

- Landschaftspflegerischer Begleitplan -
- Maßnahmen -

Karte Nr. 5

Maßnahmen für den Bau der WEA (beispielhaft)

Maßstab: 1 : 1.500
Format: DIN A3 (420 x 297)
Bearb.: Schiermeyer
Datum: November 2025
Projekt-Nr.: 25-1266



Maßnahmen

Dauer und Lage des Konflikts

-  dauerhaft / anlagebedingter Maßnahmenbereich
-  temporär / baubedingter Maßnahmenbereich
-  betriebsbedingter Maßnahmenbereich (Rotorbereich)

Schutzgut Tier

-  V+MT1 Senkung der Attraktivität von Habitaten im Mastfußbereich (WEA 3)
-  V+MTt2 Schonzeit von Brutvögeln – Baufeldräumungsbeschränkung (WEA 1 - 3)
-  VT3 Abschaltscenario und Gondelmonitoring für Fledermäuse (WEA 1 - 3)
-  V+MTt4 Lichtmanagement (WEA 3)

Schutzgut Pflanze

-  MPt1 Wiederherstellung baubedingt beanspruchter Biotopstandorte
-  VPt1 Schutz angrenzender Gehölze

Schutzgut Boden

-  V+MBt1 Einhaltung von Fachnormen
-  MBt2 Tiefenlockerung baubedingt beanspruchter Böden mit hohen Verdichtungsempfindlichkeiten

Schutzgut Wasser

-  V+MW1 Grundwassererhaltung
-  V+MW2 Umgang mit wassergefährdenden Stoffen

Schutzgut Landschaft

- EL1 Ersatzgeldzahlung