
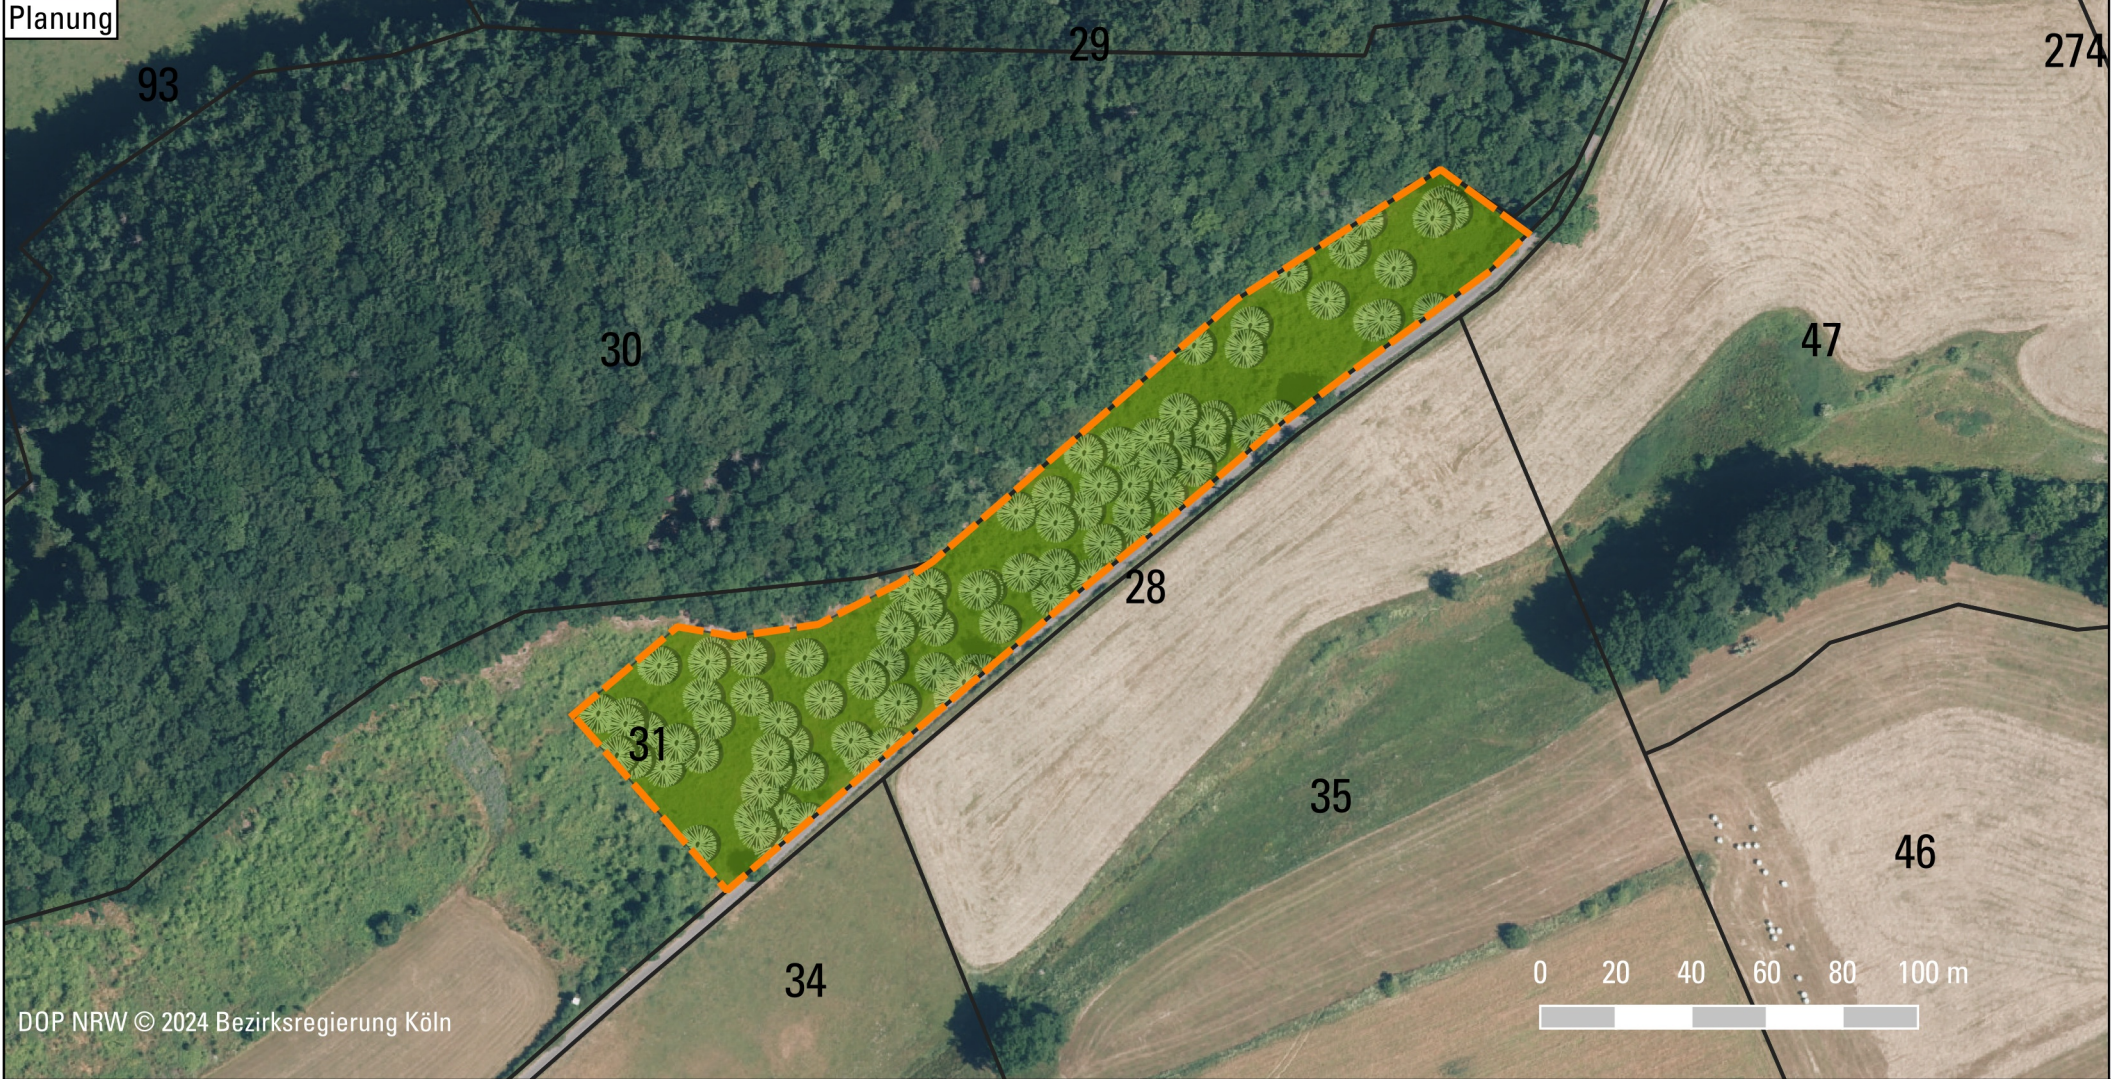


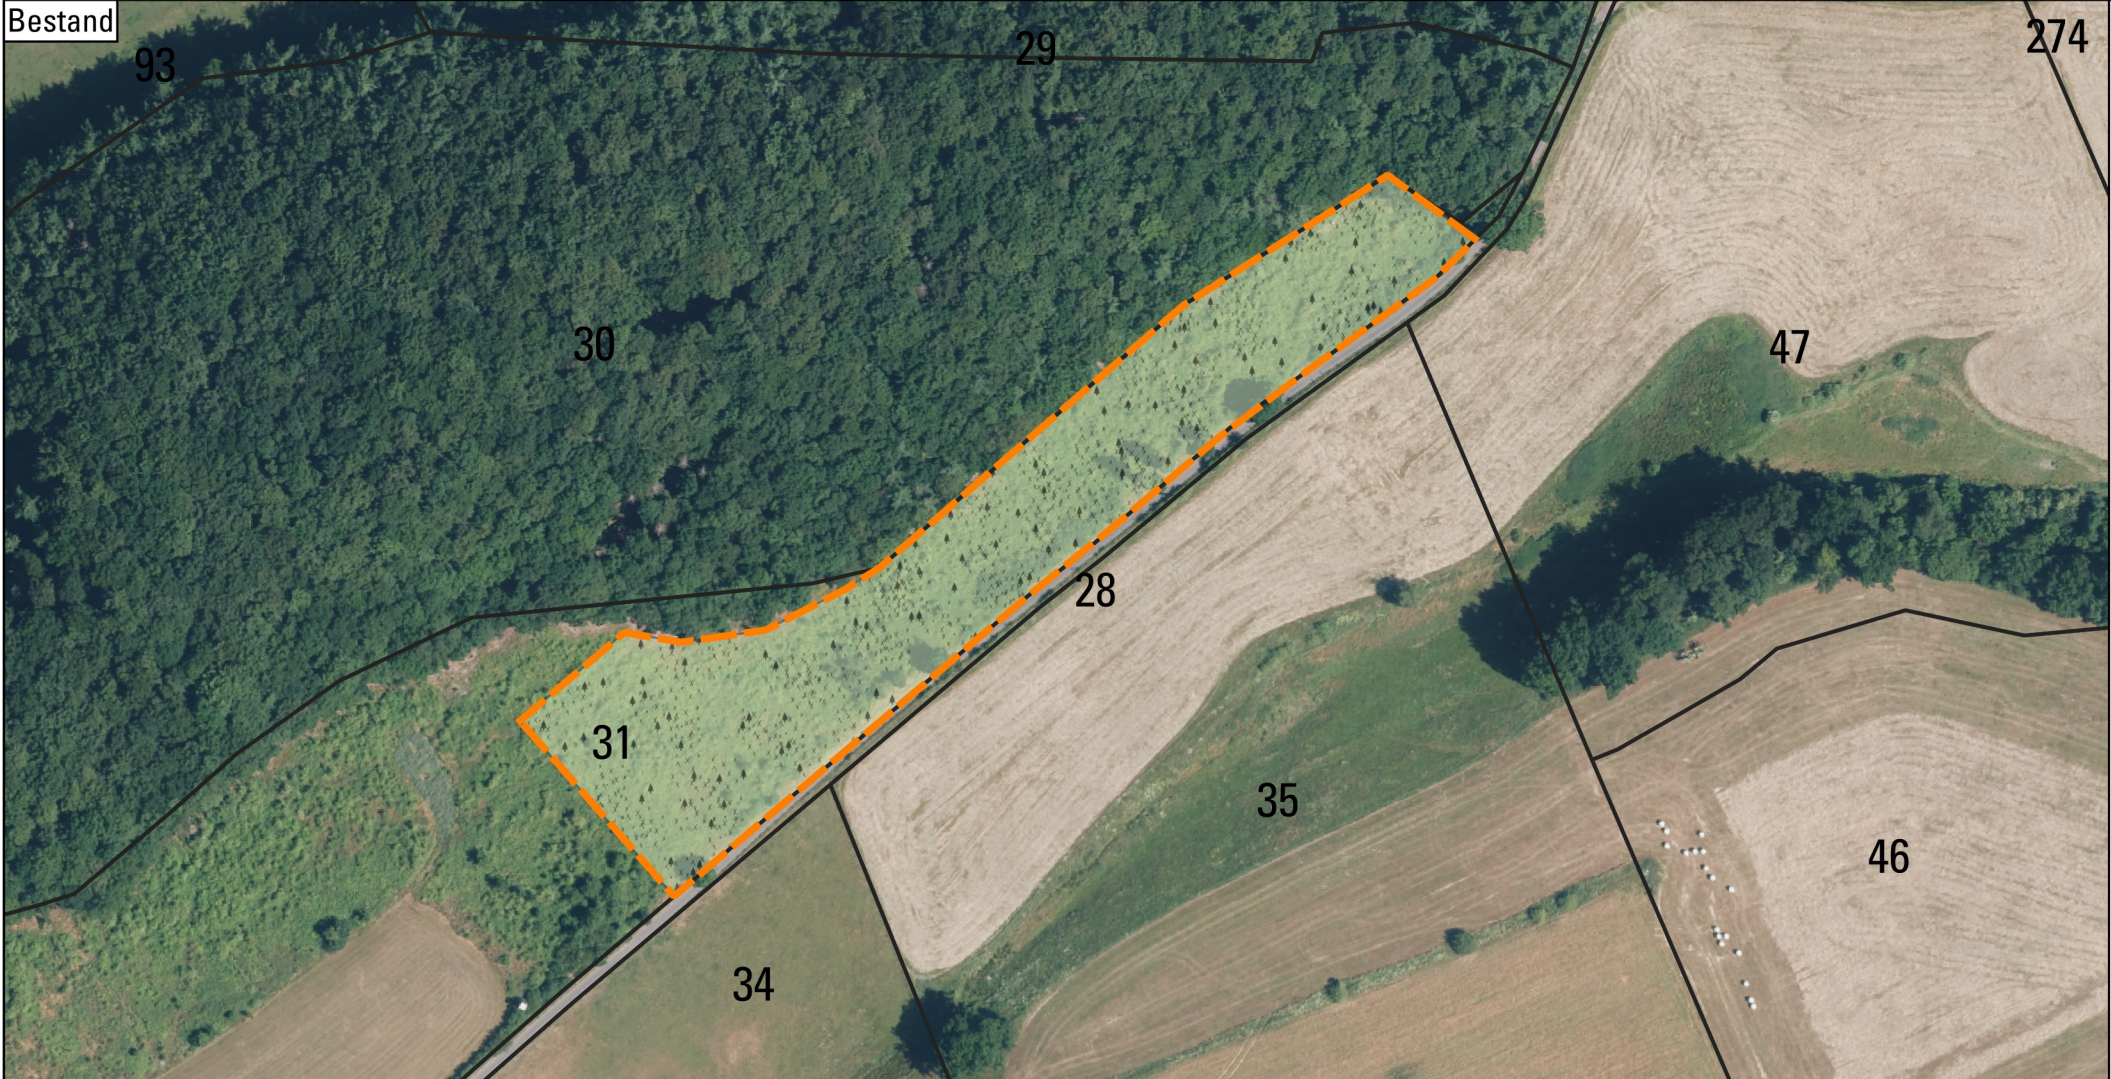

Biotoptypen
gemäß "Numerische Bewertung von Biotoptypen für die Eingriffsregelung in NRW" (LANUK 2025)

Symbol	Code	Bezeichnung
	AT,neo4	Schlagflur / Kalamitätenfläche mit Anteil Neo- / Nitrophyten > 25-50 %
	ABlt100,ta3-5,m	Eichenwald, Jungwuchs - Stangenholz

Sonstiges

	Kompensationsfläche Flstk. 31, Flur 8, Gemarkung Padberg, 10.200 m²
	Flurstücksgrenzen

Planverfasser	 Landschaftsarchitektur Umweltplanung Engelbert-Kaempfer-Straße 8 33605 Bielefeld T (0521) 557442-0 info@hoeke-landschaftsarchitektur.de www.hoeke-landschaftsarchitektur.de
Auftraggeber	WestfalenWIND Planungs GmbH & Co. KG Vattmannstraße 6 33100 Paderborn
Projekt	Errichtung und Betrieb von drei Windenergieanlagen als Windpark „Marsberg-Padberg“ im Stadtgebiet von Marsberg im Hochsauerlandkreis - Landschaftspflegerischer Begleitplan - - Eingriffsbilanzierung -
Karte Nr. 6	Kompensationsfläche Maßstab: 1 : 2.000 Format: DIN A3 (420 x 297) Bearb.: Schiermeyer Datum: November 2025 Projekt-Nr.: 25-1266