



# Legende

geplante Windenergieanlagen

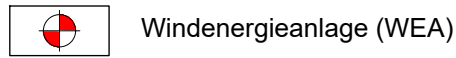

Hauptwindrichtung für Osterwald

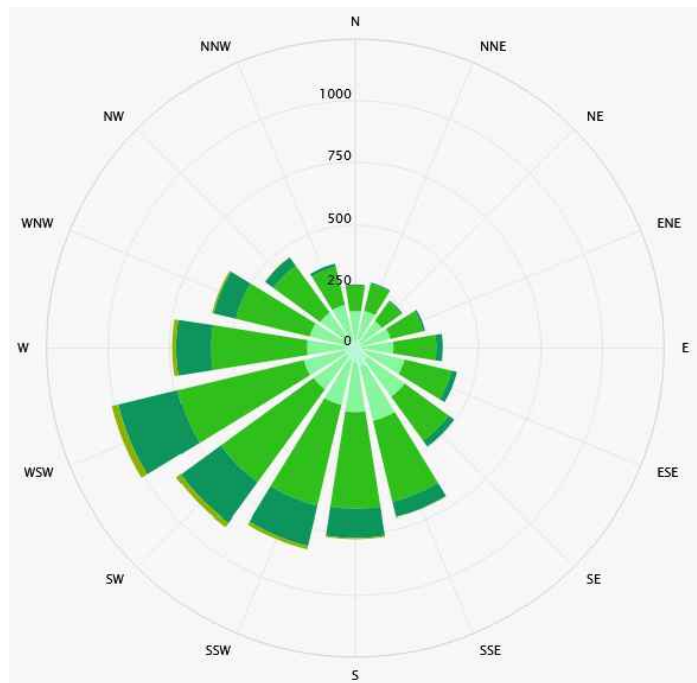

Quelle:  
<https://www.meteoblue.com/de/wetter/historyclimate/climatemodelled>

Vestas V150 - 169m

Standort WEA 1	x: 455379	y: 5675350
Standort WEA 2	x: 456335	y: 5675226
Standort WEA 3	x: 456791	y: 5675438

Bauherr: **Grünwerke GmbH**  
Anschrift: 40233 Düsseldorf, Höhenweg 100  
Tel.: 0211-8218088  
eMail: [info@gruenwerke.de](mailto:info@gruenwerke.de)



Planung: **Plankon** Dipl.-Ing. Roman Wagner vom Berg  
Anschrift: 26121 Oldenburg, Blumenstraße 26  
Tel.: 0441-39034-0  
eMail: [info@plankon.de](mailto:info@plankon.de)



PLANKon

Windpark Nonnenberg

BImSchG-Antrag

Errichtung und Betrieb von 3 Windenergieanlagen  
Vestas V150 - 169m

Topografische Karte mit Angabe der Hauptwindrichtung

Genehmigungsplanung 15.11.2025

Plan-Nummer: 1	Maßstab: 1 : 25.000	gezeichnet: RA
Plan-Index: -	Blattgröße: DIN A3	geprüft: IS
Kartengrundlage: DTK 25 (Land NRW 2025, GEOportal)		
Quelle: Datenlizenz Deutschland - Zero - Version 2.0		