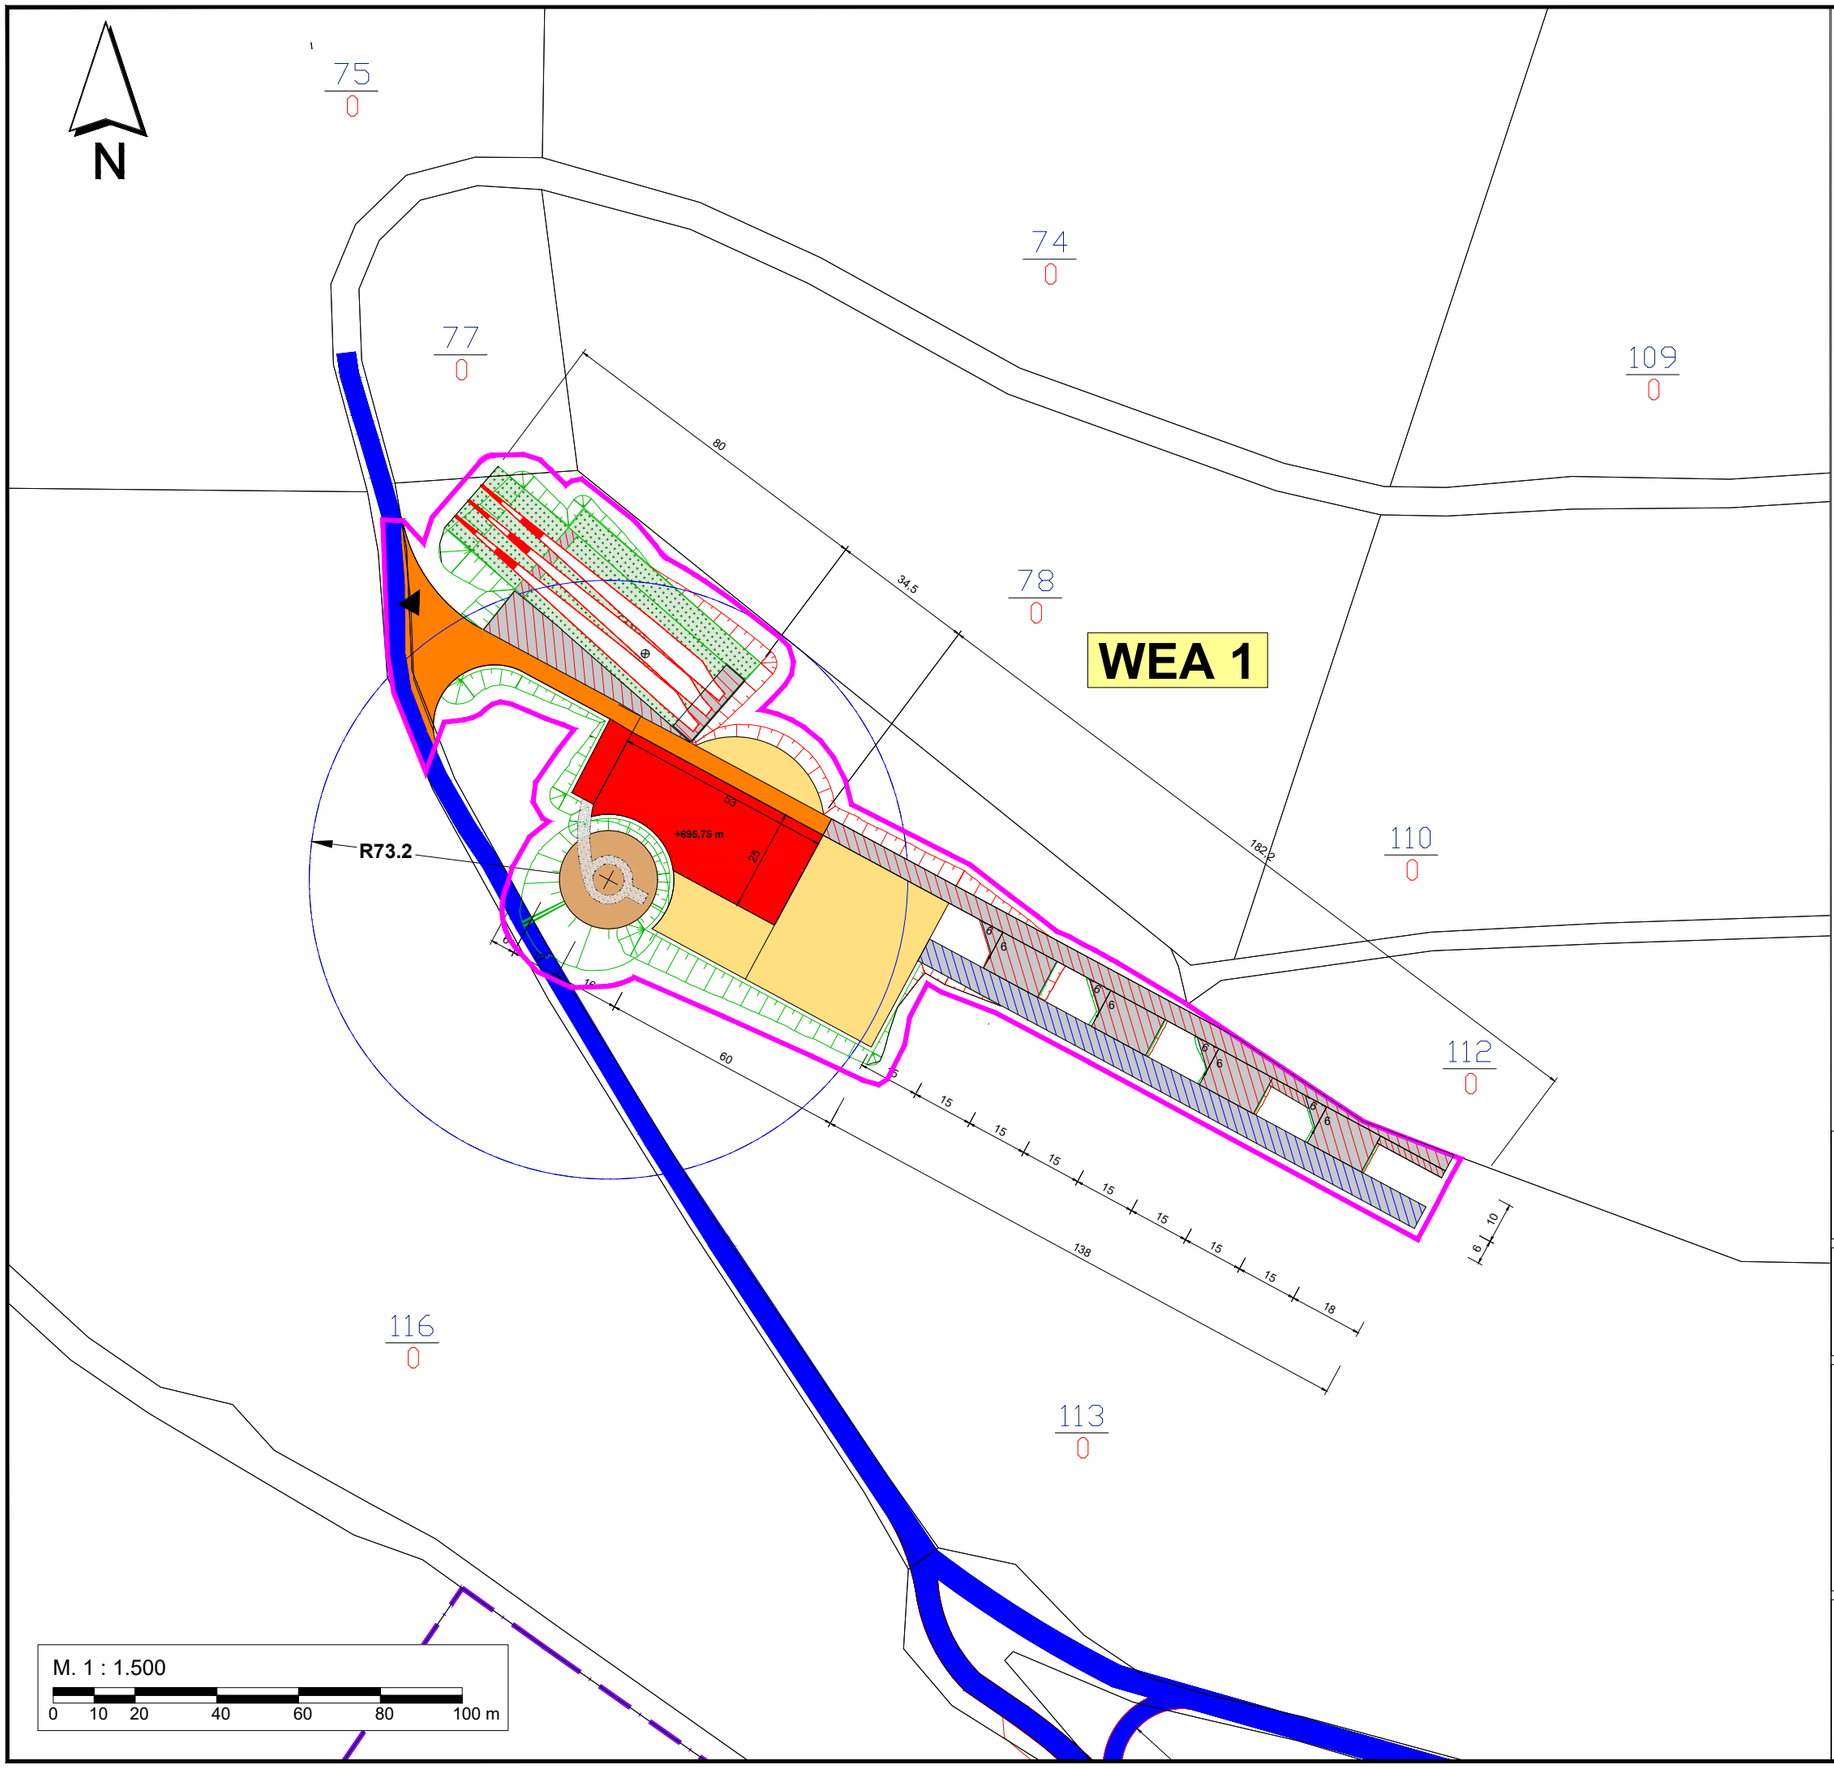

Legende

- Erschließung (Kranstellfläche)
  ungebundene Schottertragschicht
- Erschließung (Wege neu)
  ungebundene Schottertragschicht
- Erschließung (Wege Ausbau)
  ungebundene Schottertragschicht
- Baustraße, Hilfskranfläche
- Rüstfläche für Gittermastmontage
- Montageflächen
- Freiflächen & Überschwenkbereich
- Böschung, Auftrag
- Böschung, Abtrag
- Grenze des Baufelds

Vestas V150 - 169m

Standort WEA 1 x: 455379 y: 5675350

Bauherr: Grünwerke GmbH
Anschrift: 40233 Düsseldorf, Höhenweg 100
Tel.: 0211-8218088
eMail: info@gruenwerke.de

Grünwerke
Unternehmensgruppe Stadtwerke Düsseldorf AG

Planung: Plankon Dipl.-Ing. Roman Wagner vom Berg
Anschrift: 26121 Oldenburg, Blumenstraße 26
Tel.: 0441-39034-0
eMail: info@plankon.de

PLANkon

Windpark Nonnenberg

BImSchG-Antrag

Errichtung und Betrieb von 3 Windenergieanlagen
Vestas V150 - 169m

Lageplan WEA 1

29.09.2025

Plan-Nummer:	1.1a	Maßstab:	1 : 1.500	gezeichnet:	RA
Plan-Index:	-	Blattgröße:	DIN A3	geprüft:	IS

Kartengrundlage: Liegenschaftskarte (Land NRW 2025, GEOportal)
Quelle: Datenlizenz Deutschland - Zero - Version 2.0