
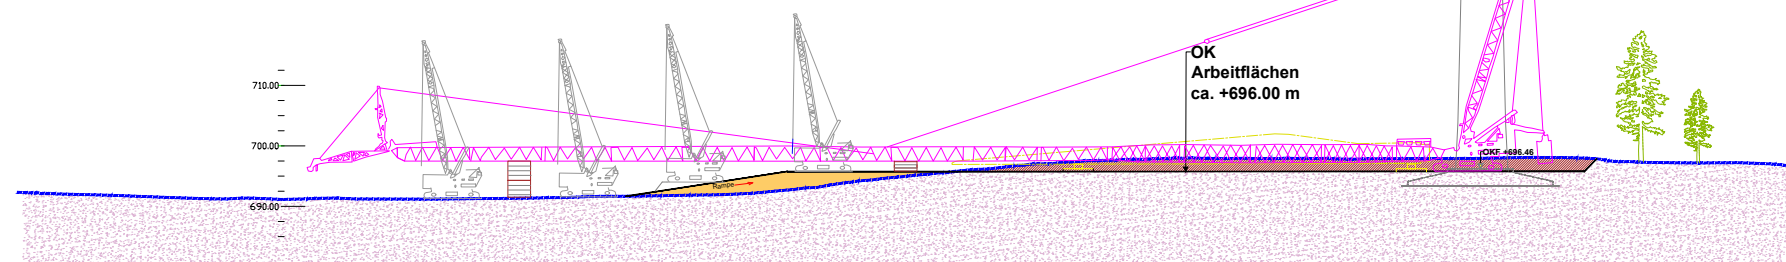


**Lageplan WEA\_02**  
Maßstab: 1: 2.500

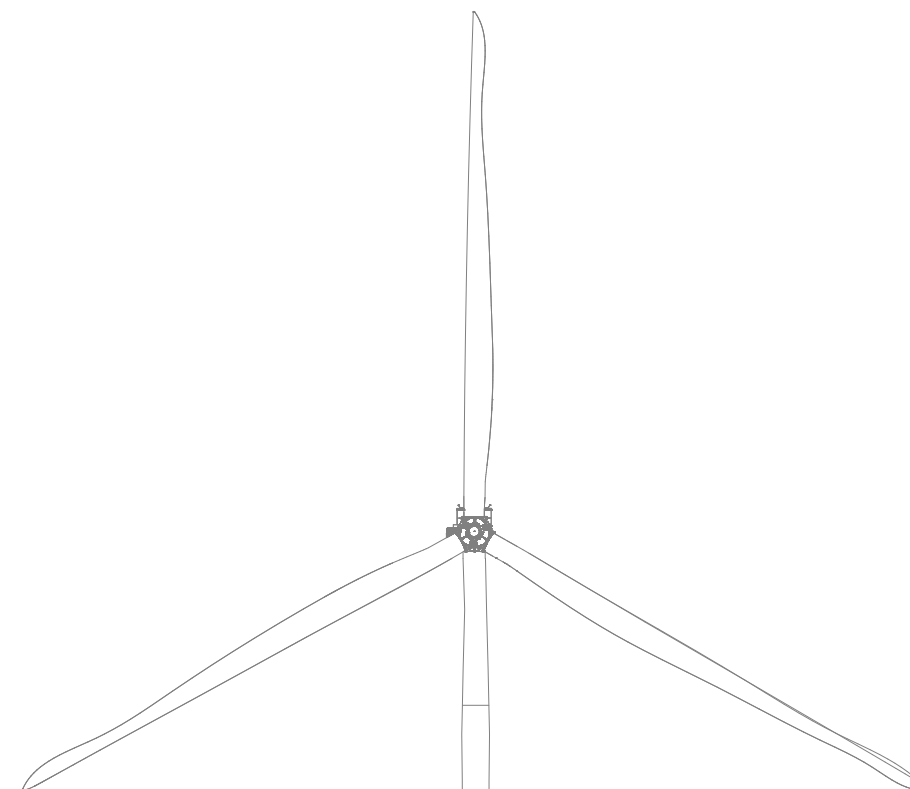

**Längsschnitt Standort WEA\_02**  
Maßstab: 1: 1.250

## Legende

- Erschließung ( Kranstellfläche )  
ungebundene Schottertragschicht
- Erschließung ( Wege neu )  
ungebundene Schottertragschicht
- Erschließung ( Wege Ausbau )  
ungebundene Schottertragschicht
- Baustraße, Hilfskranfläche
- Rüstfläche für Gittermastmontage
- Montageflächen
- Freiflächen & Überschwenkbereich
- Böschung, Auftrag
- Böschung, Abtrag
- Grenze des Baufelds

Bauherr: **Grünwerke GmbH**

Anschrift: 40233 Düsseldorf, Höhenweg 100

Tel.: 0211-8218088

eMail: [info@gruenwerke.de](mailto:info@gruenwerke.de)



Unternehmensgruppe Stadtwerke Düsseldorf AG

Planung: **Plankon** Dipl.-Ing. Roman Wagner vom Berg

Anschrift: 26121 Oldenburg, Blumenstraße 26

Tel.: 0441-39034-0

eMail: [info@plankon.de](mailto:info@plankon.de)



**PLANKON**

## Windpark Nonnenberg

BImSchG-Antrag

**Errichtung und Betrieb von 3 Windenergieanlagen  
Vestas V150 - 169m**

Längsschnitt Standort WEA\_02

07.09.2025

Plan-Nummer: 1.2c  
Plan-Index: -

Maßstab: 1 : 1.000  
Blattgröße: DIN A3

gezeichnet: RA  
geprüft: IS

Kartengrundlage: Liegenschaftskarte (Land NRW 2025, GEOportal)  
Quelle: Datenlizenz Deutschland - Zero - Version 2.0