


Lageplan WEA_03
Maßstab: 1: 2.500

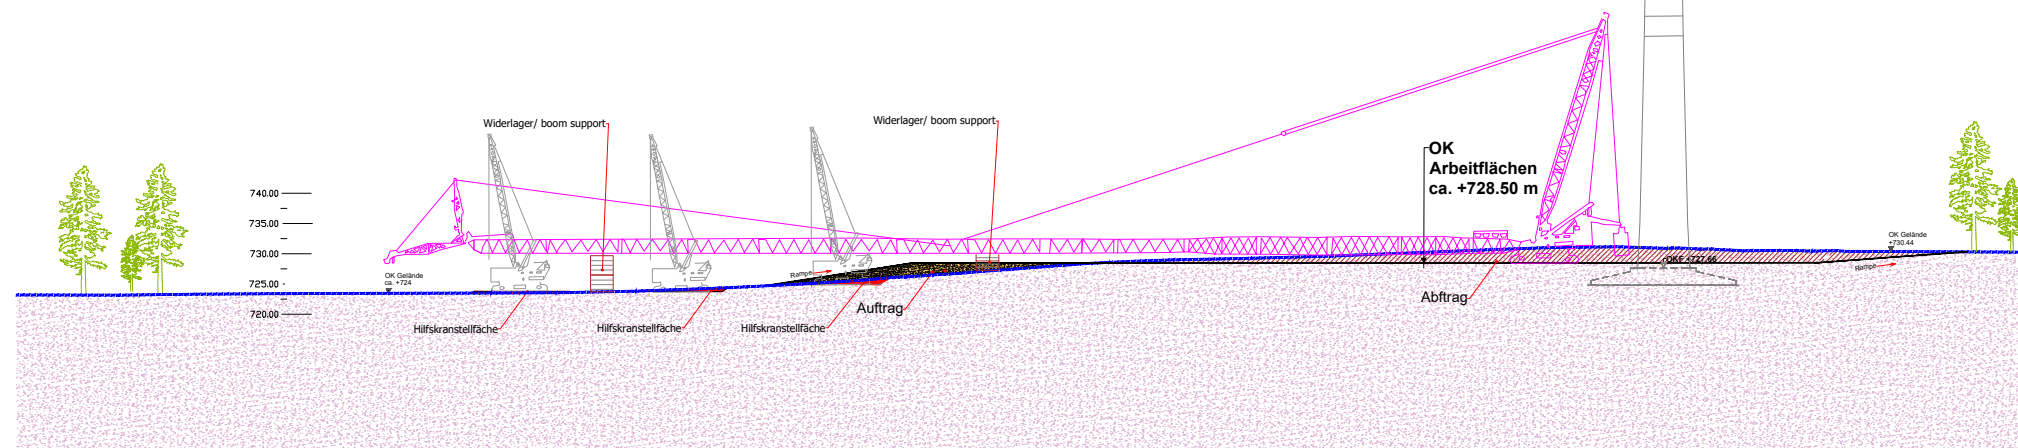

Profilschnitt - Standort WEA_03
Maßstab: 1: 1.250

Legende

- Erschließung (Kranstellfläche)
ungebundene Schottertragschicht
- Erschließung (Wege neu)
ungebundene Schottertragschicht
- Erschließung (Wege Ausbau)
ungebundene Schottertragschicht
- Baustraße, Hilfskranfläche
- Rüstfläche für Gittermastmontage
- Montageflächen
- Freiflächen & Überschwenkbereich
- Böschung, Auftrag
- Böschung, Abtrag
- Grenze des Baufelds

Bauherr: **Grünwerke GmbH**
Anschrift: 40233 Düsseldorf, Höhenweg 100
Tel.: 0211-8218088
eMail: info@gruenwerke.de



Planung: **Plankon** Dipl.-Ing. Roman Wagner vom Berg
Anschrift: 26121 Oldenburg, Blumenstraße 26
Tel.: 0441-39034-0
eMail: info@plankon.de



PLANKON

Windpark Nonnenberg BImSchG-Antrag

**Errichtung und Betrieb von 3 Windenergieanlagen
Vestas V150 - 169m**

Profilschnitt - Standort WEA_03

07.09.2025

Plan-Nummer: 1.3c	Maßstab: 1 : 1.000	gezeichnet: RA
Plan-Index: -	Blattgröße: DIN A3	geprüft: IS

Kartengrundlage: Liegenschaftskarte (Land NRW 2025, GEOportal)
Quelle: Datenlizenz Deutschland - Zero - Version 2.0