


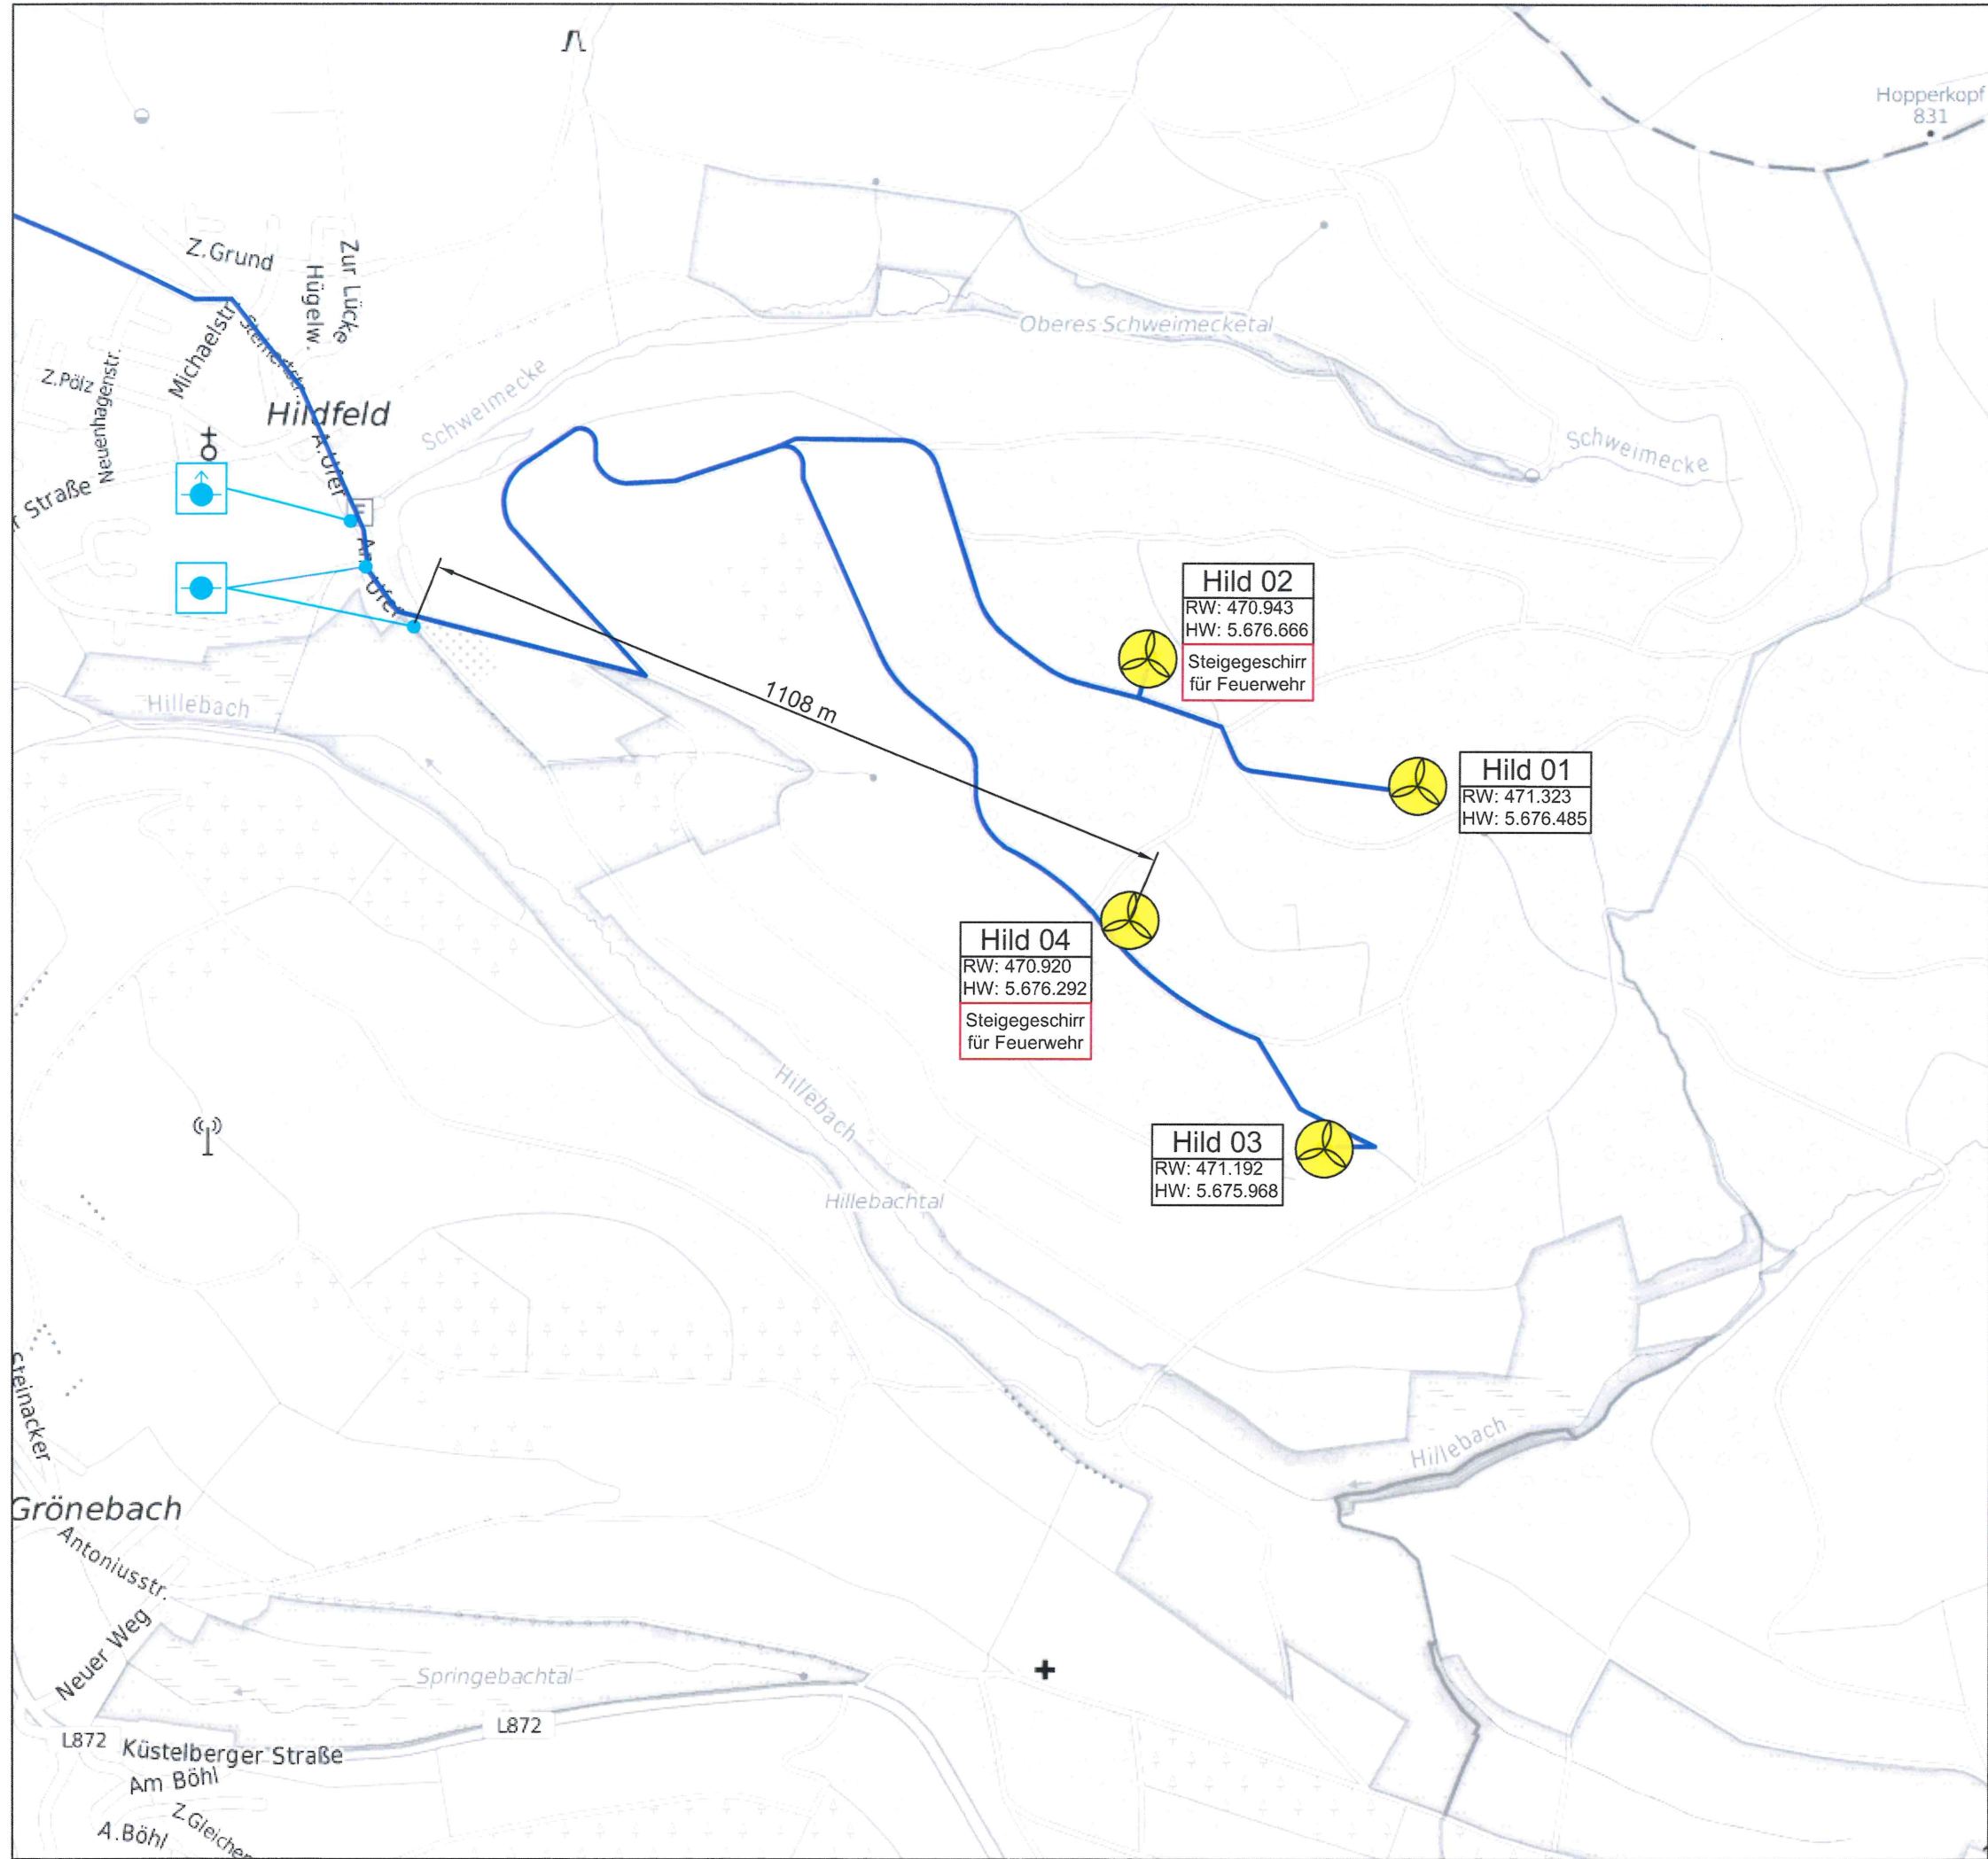

Legende

Baurechtliche Mindestanforderung an raumabschließende Bauteile und Rettungswege:

-  WEA
-  Zuwegung
-  Unterflur-Hydrant
-  Überflur-Hydrant

Dieser Brandschutzplan ist nur in Verbindung mit dem Brandschutzkonzept gültig.

BRANDSCHUTZPLAN

PLANERSTELLER:  Brandschutz	DATUM: 28.07.2025
Kleinmann & Stork Ingenieurbüro für Brandschutz GbR	PROJEKT-NR.: 0910
BAUVORHABEN: Errichtung von 4 WEA Hillekopf	PLAN-NR.: 1/1
INHALT: Zuwegung	DIN: A3
	MAßSTAB: ohne