




Flurstück: 18
Flur: 3
Gemarkung: Grevenstein
Estenberg, Meschede

Flurbereinigung Eslohe-Salwey, Teilgebiet
Grevenstein-Homert

Erstellt: 29.04.2024

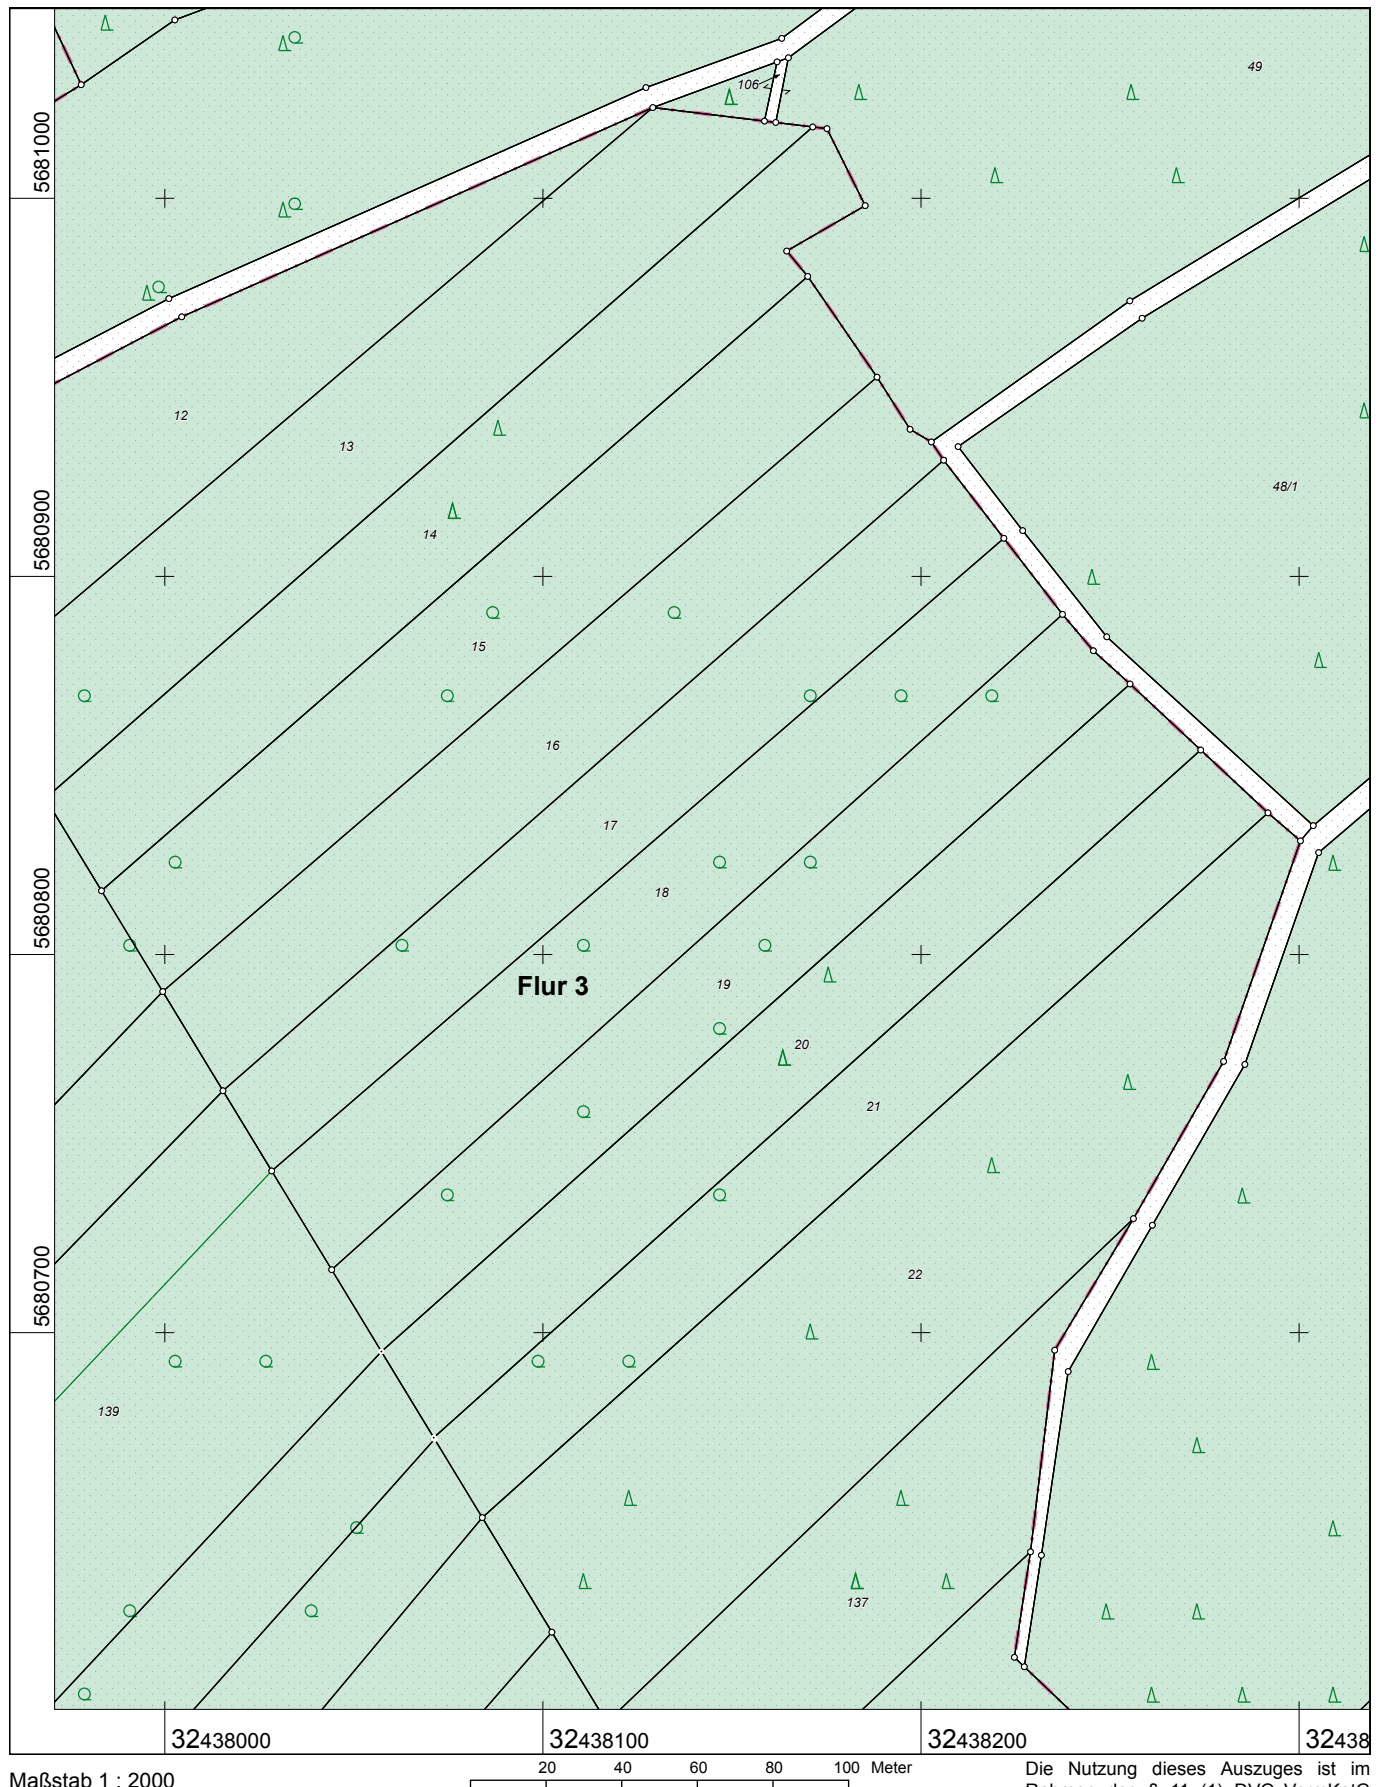

Maßstab 1 : 2000

20 40 60 80 100 Meter

Die Nutzung dieses Auszuges ist im
Rahmen des § 11 (1) DVOzVermKatG
NRW zulässig. Zuwiderhandlungen
werden nach § 27 VermKatG NRW
verfolgt.