




Bestand

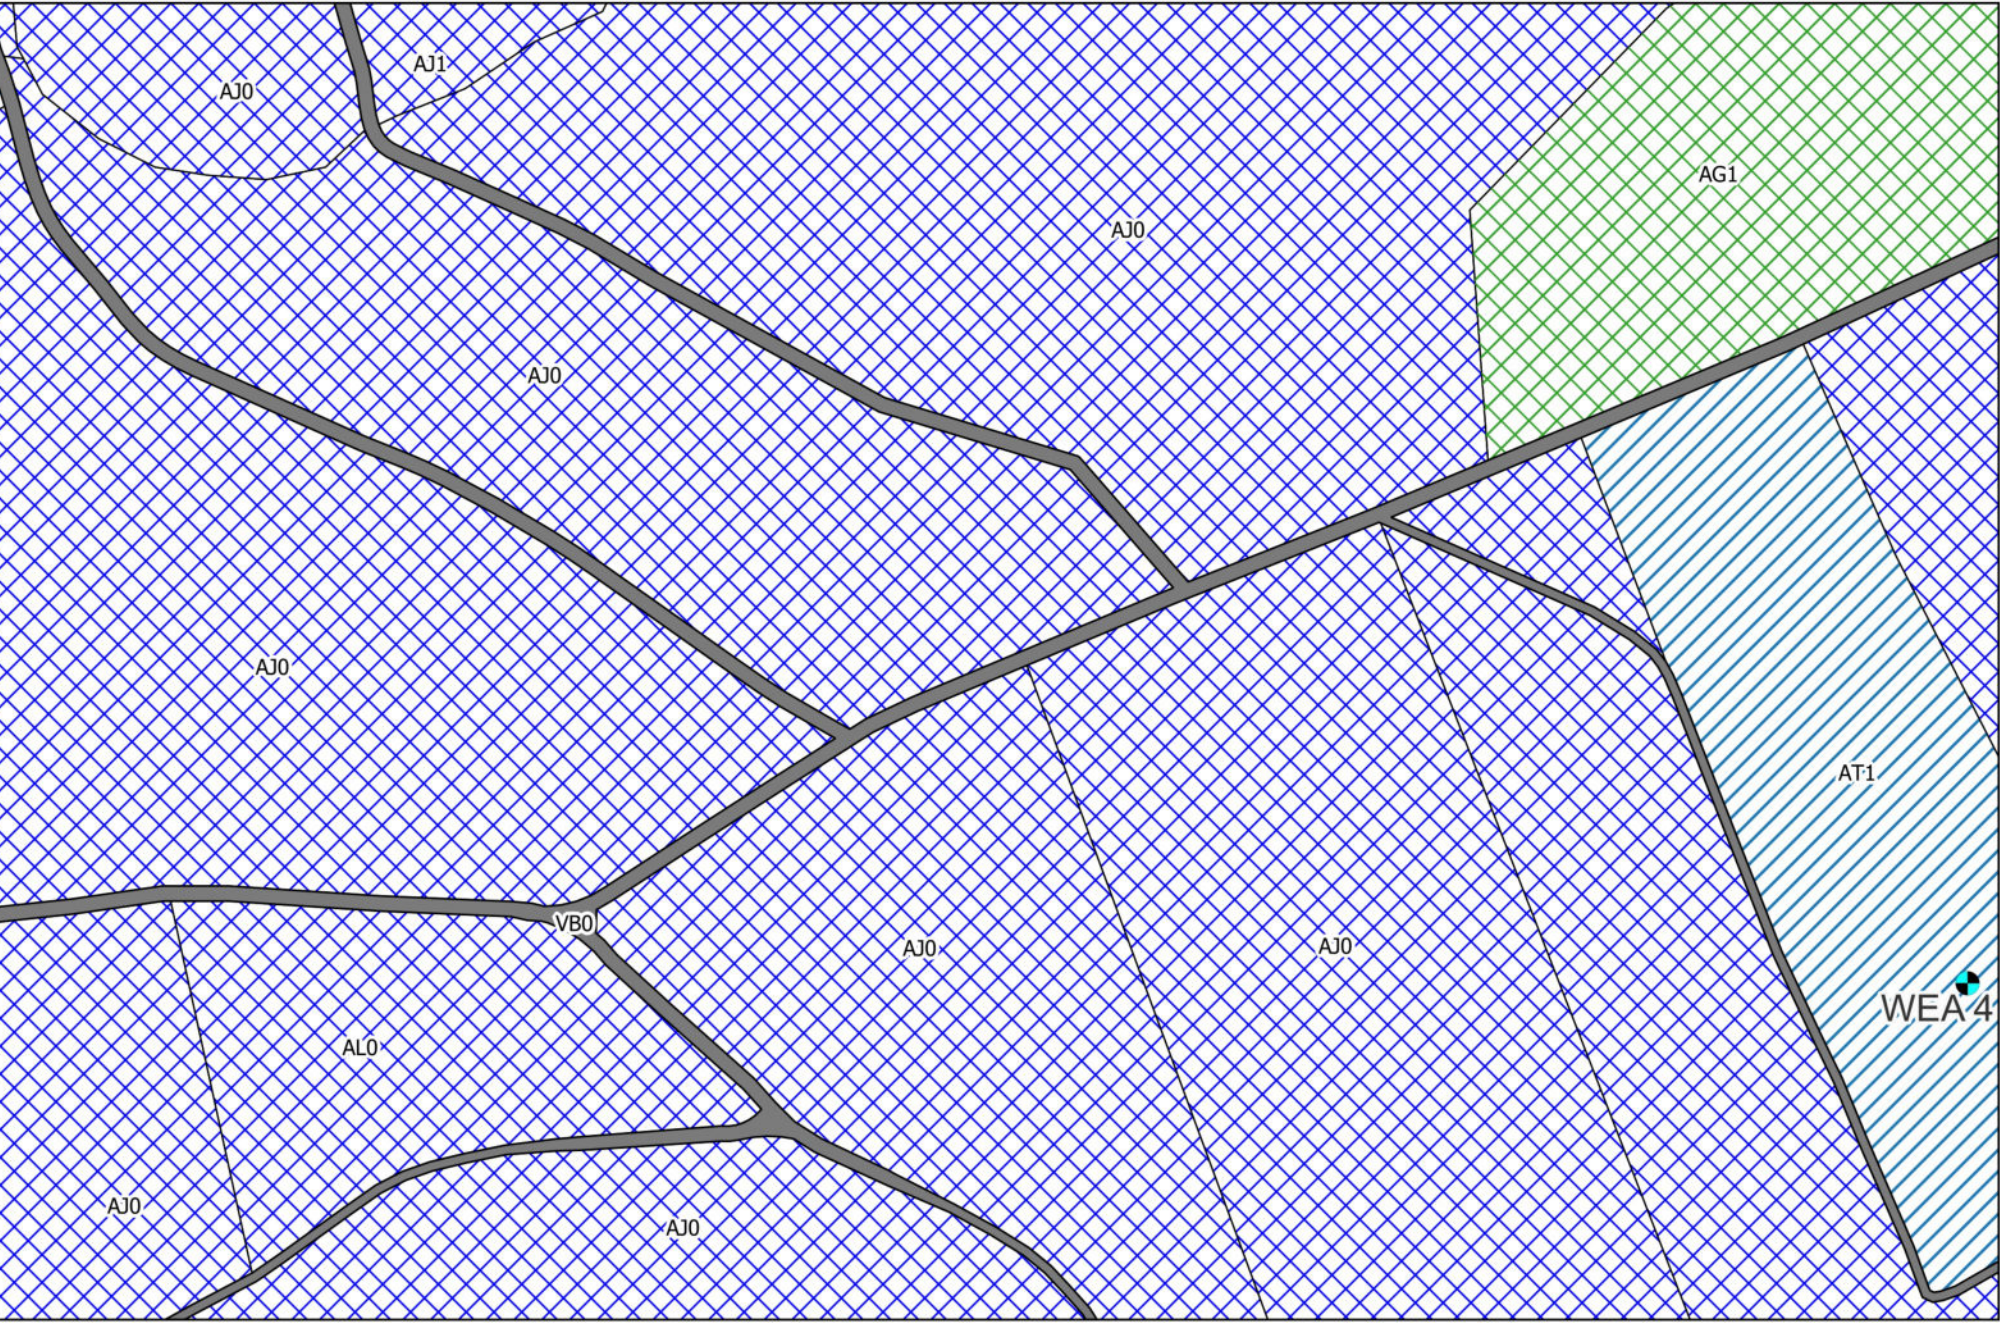

Bauphase

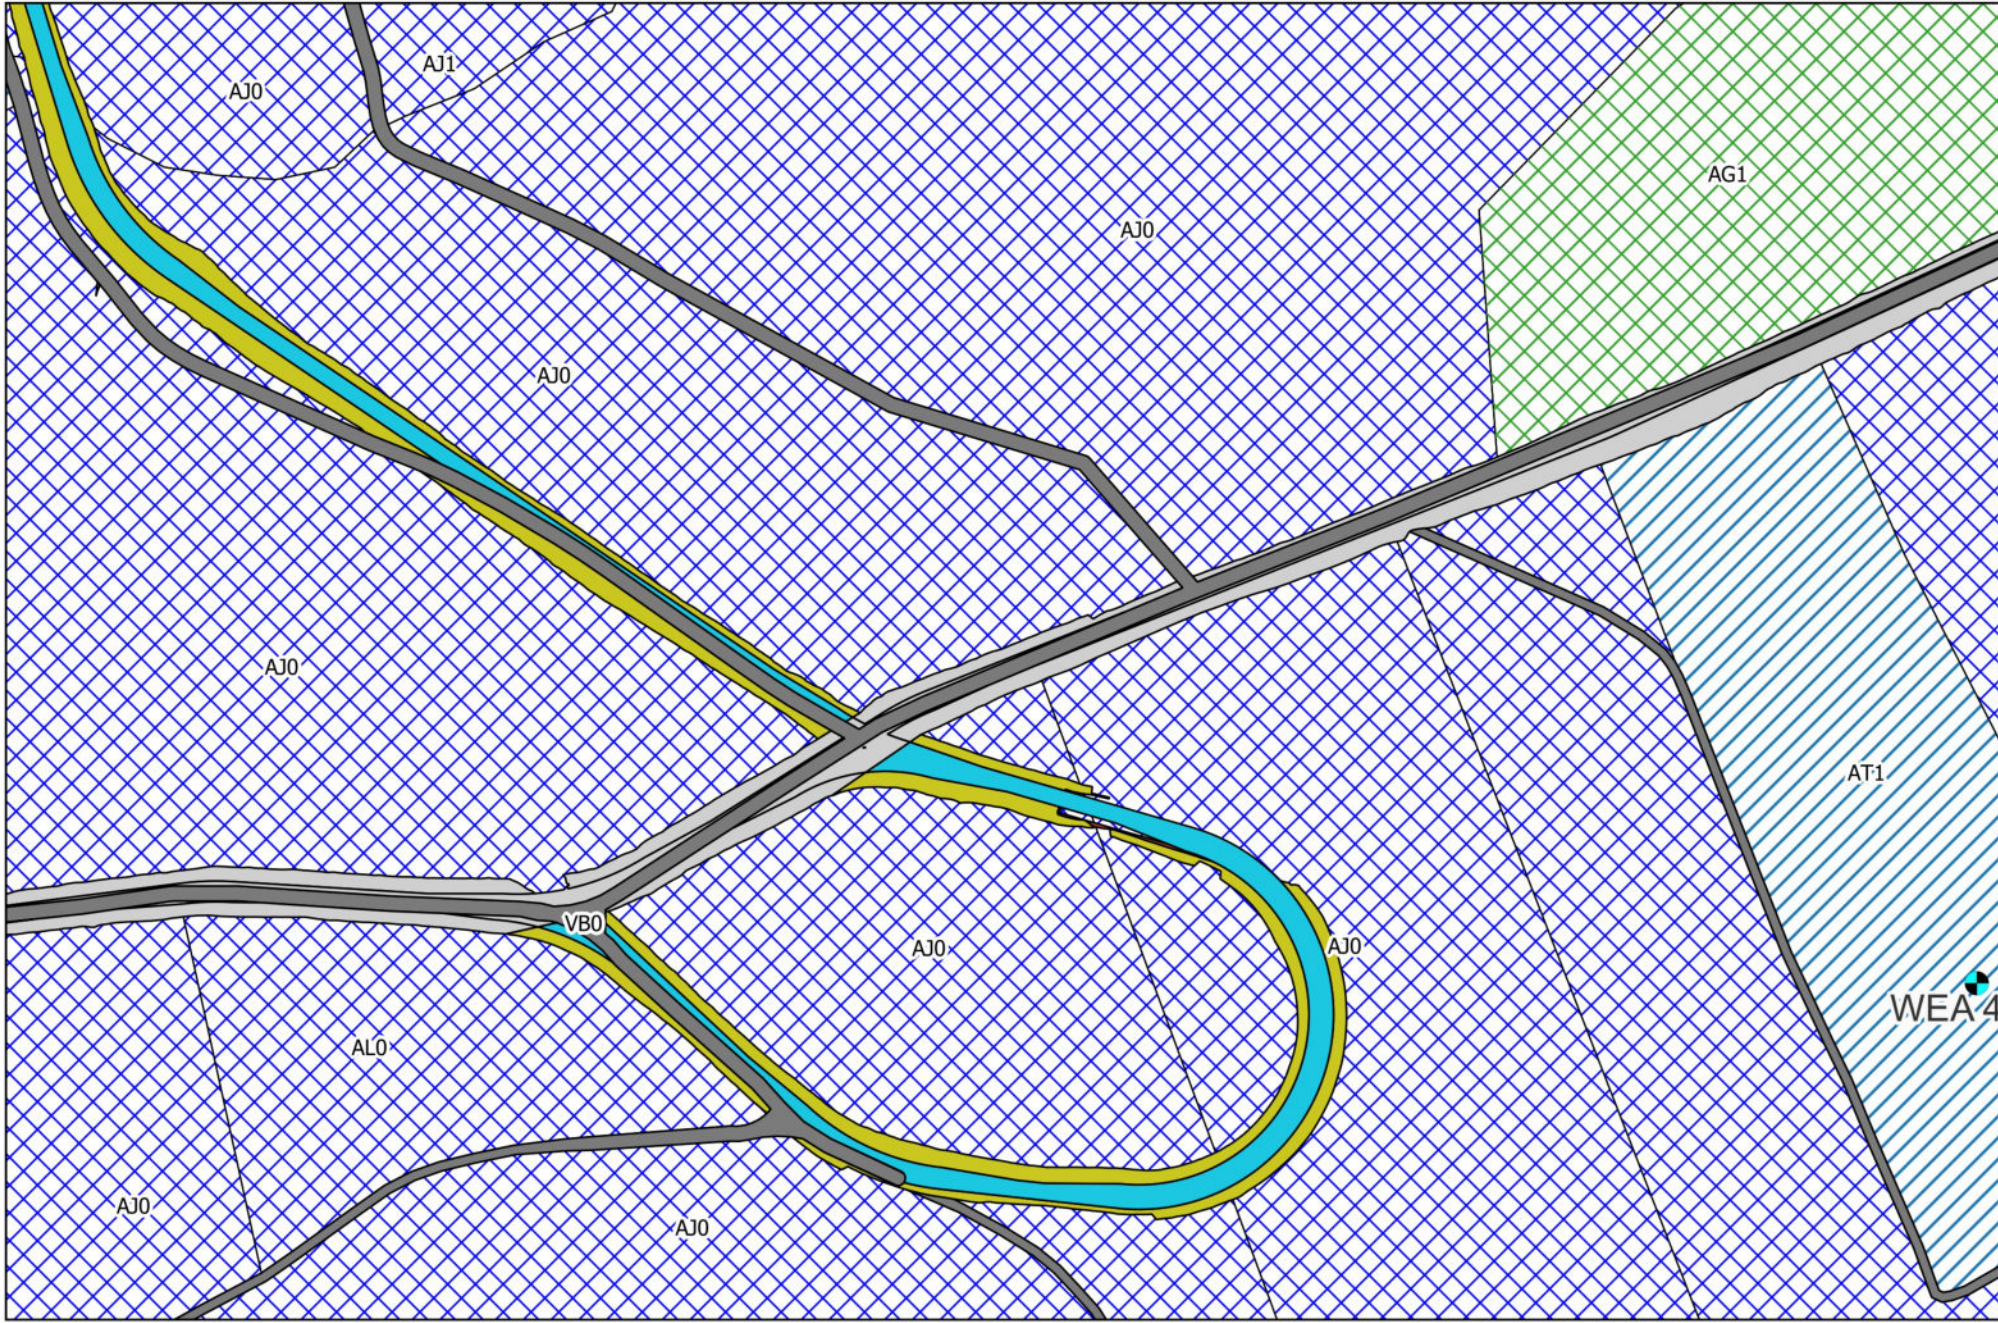

Betrieb

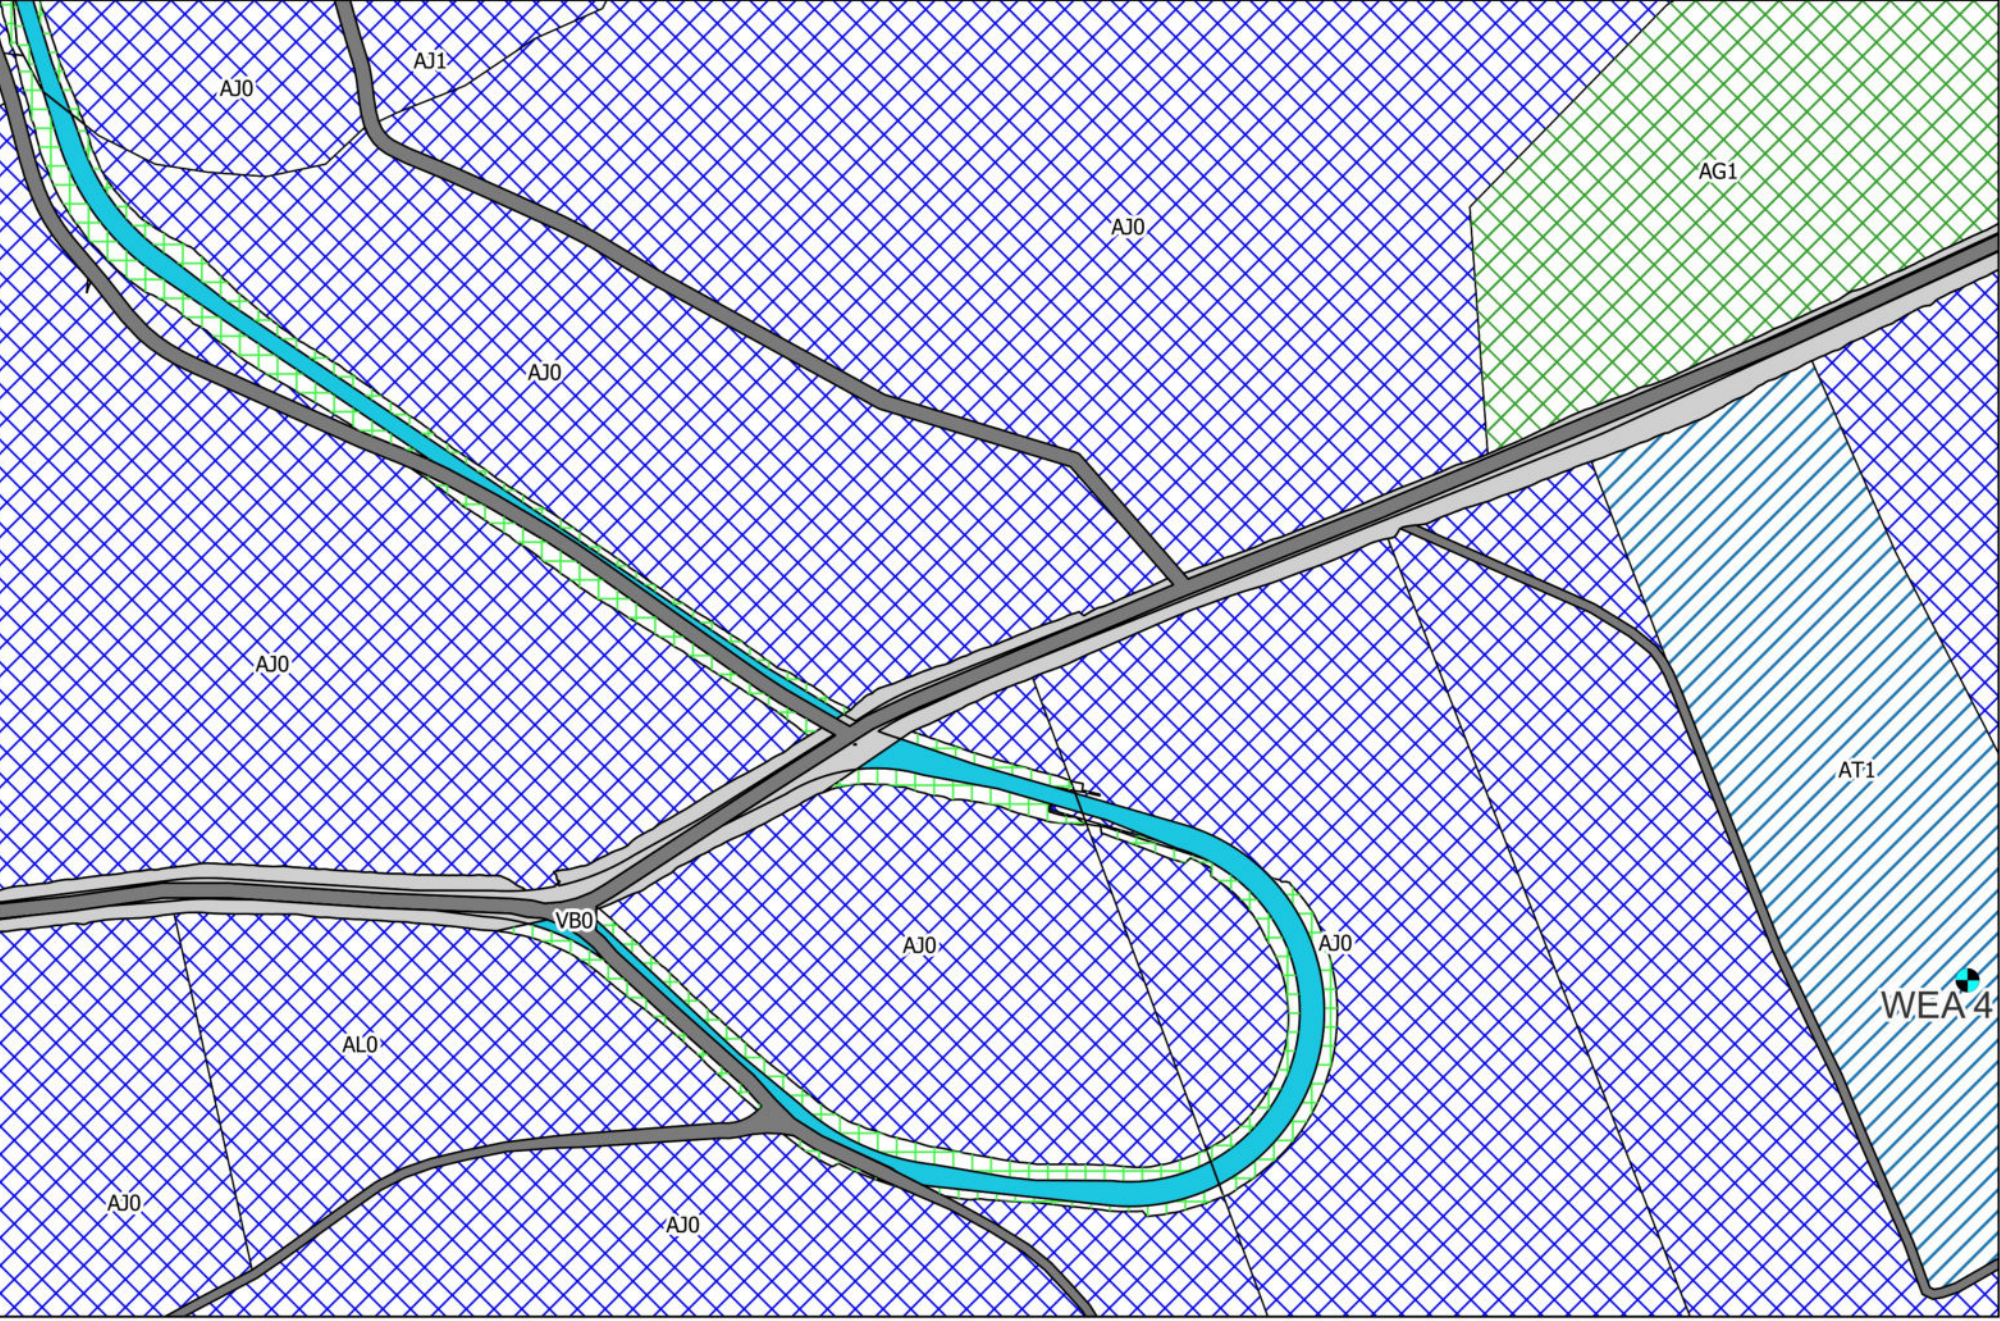

Auszug aus dem Biotop- und Lebensraumtypenkatalog (LANUV NRW, Stand Dezember 2016)

AG1 Sonstiger Laub(misch)wald mit mehreren heimischen Laubbaumarten
AJ0 Fichtenwald
AJ1 Fichtenmischwald mit heimischen Laubbaumarten
AL0 Sonstiger Nadel(misch)wald
AT1 Kahlschlagfläche
VB0 Wirtschaftsweg

Legende

- WEA Planung
Phase 3
- Biototypen
Laubwald
Nadelwald
Schlagflur, Windwurffläche
Verkehrs-, Wirtschaftswege und Plätze
- Bauphase/Betrieb
Phase 1
Böschung/Baufeld
Böschung
Zuwegung
Betrieb
Aufforstung




Windpark Esloher Höhe

Eingriffskarte - Phase 2

NATURWERK Windenergie GmbH, Herten


Bearbeitet: uzi/dsp	Zeichnung: nsc	Maßstab: 1:2.000 / A2	Blatt: 2.01	Datum: 04.04.2024
------------------------	-------------------	--------------------------	----------------	----------------------

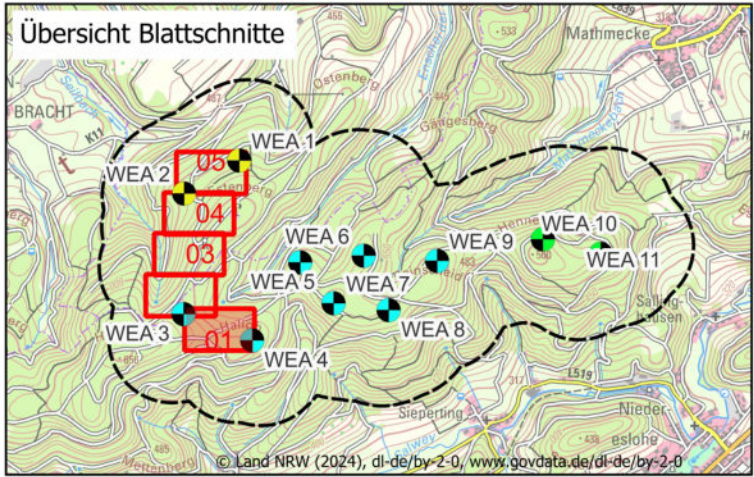


Enviro-Plan

Enviro-Plan GmbH
Hauptstraße 34, 55571 Odernheim
Tel: 06755 2008-0, Fax: -750
E-Mail: info@enviro-plan.de
Internet: www.enviro-plan.de


Bestand

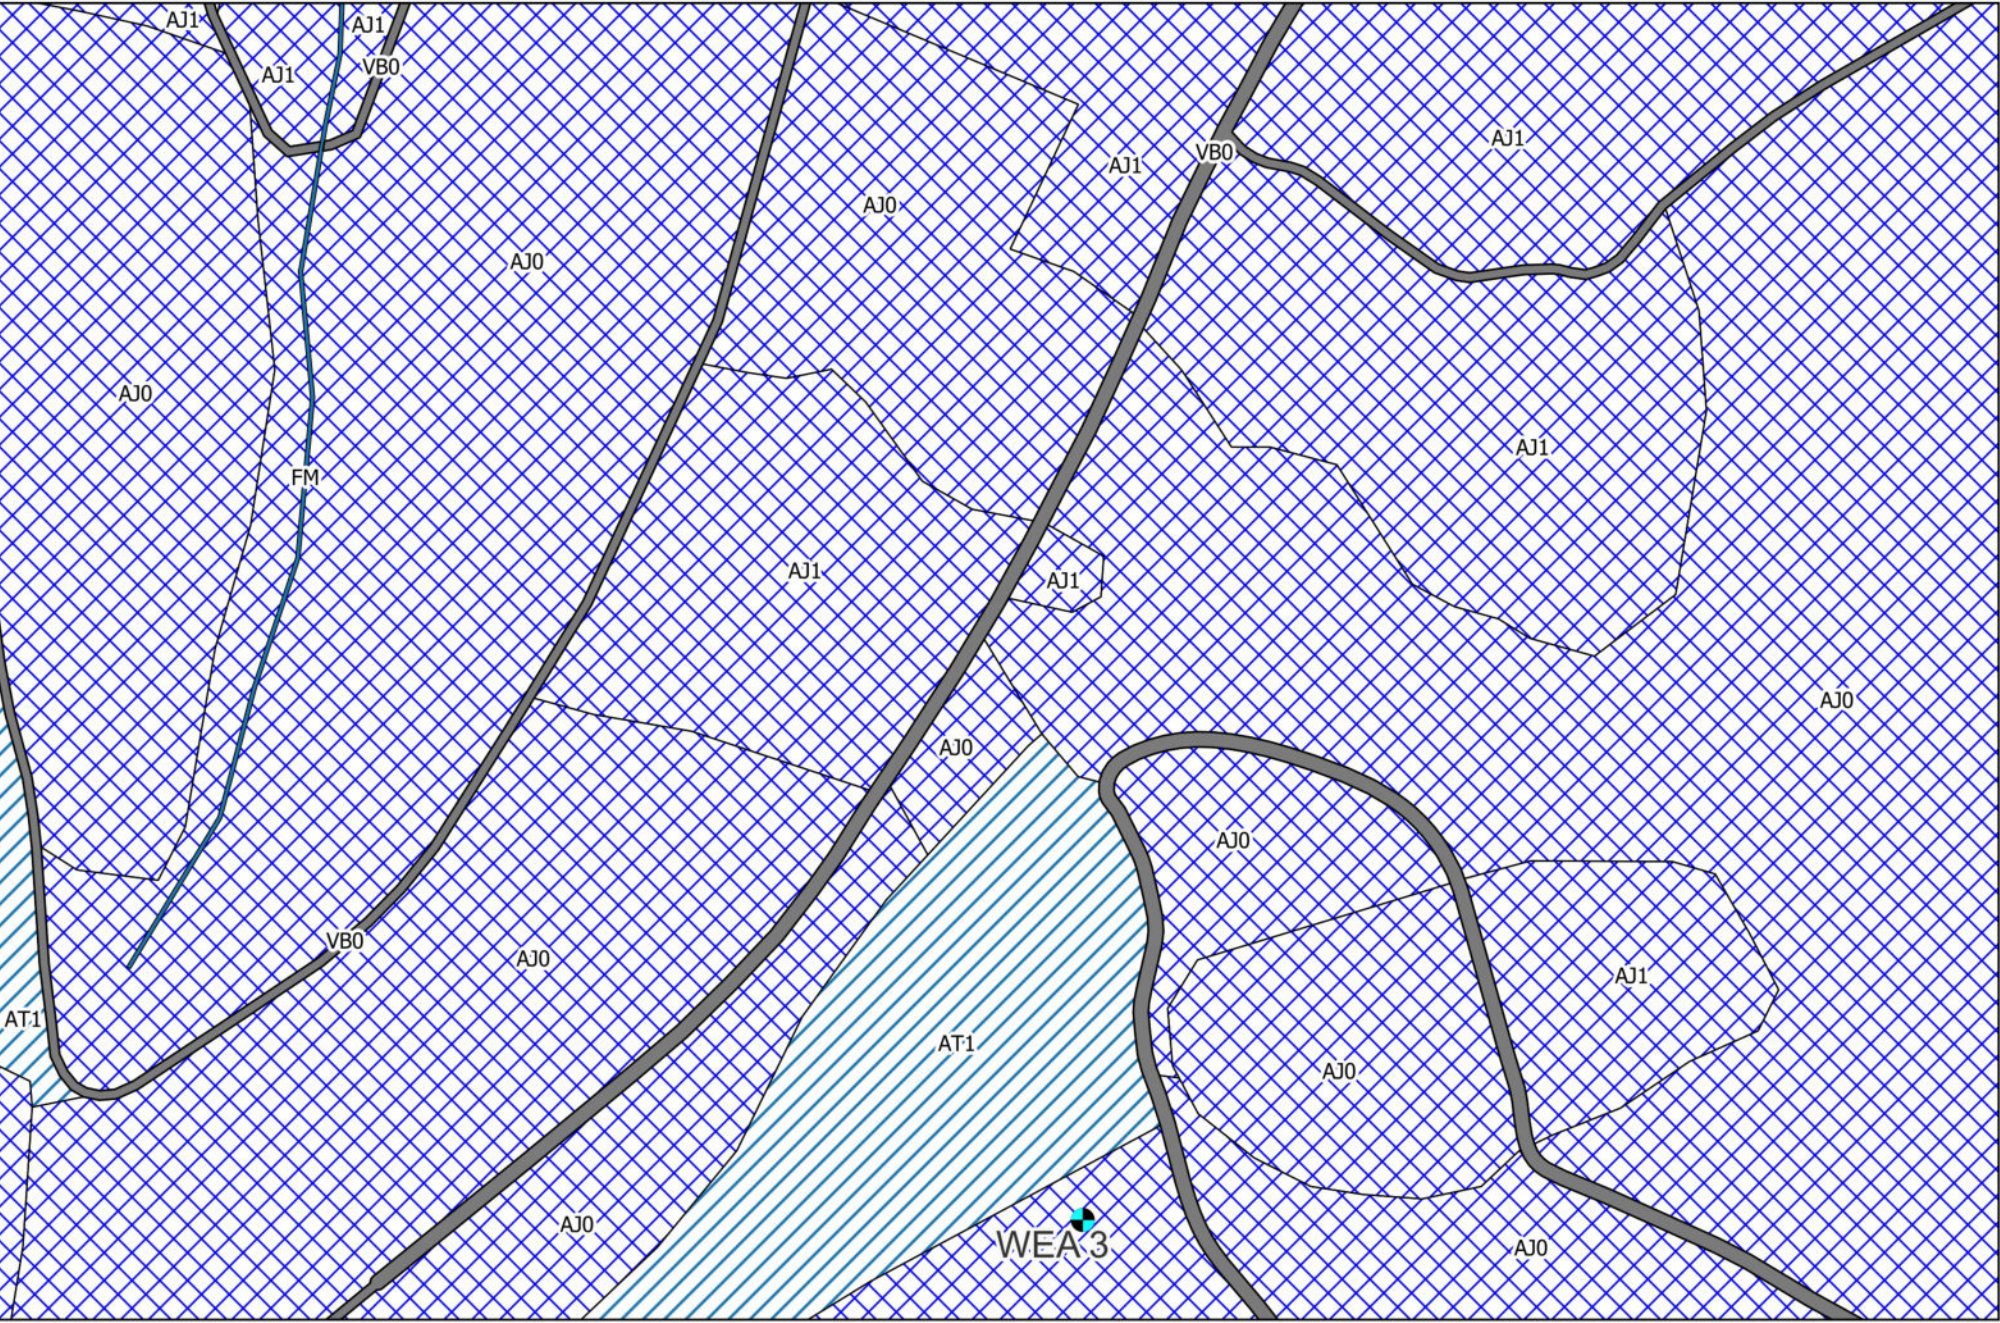

Bauphase

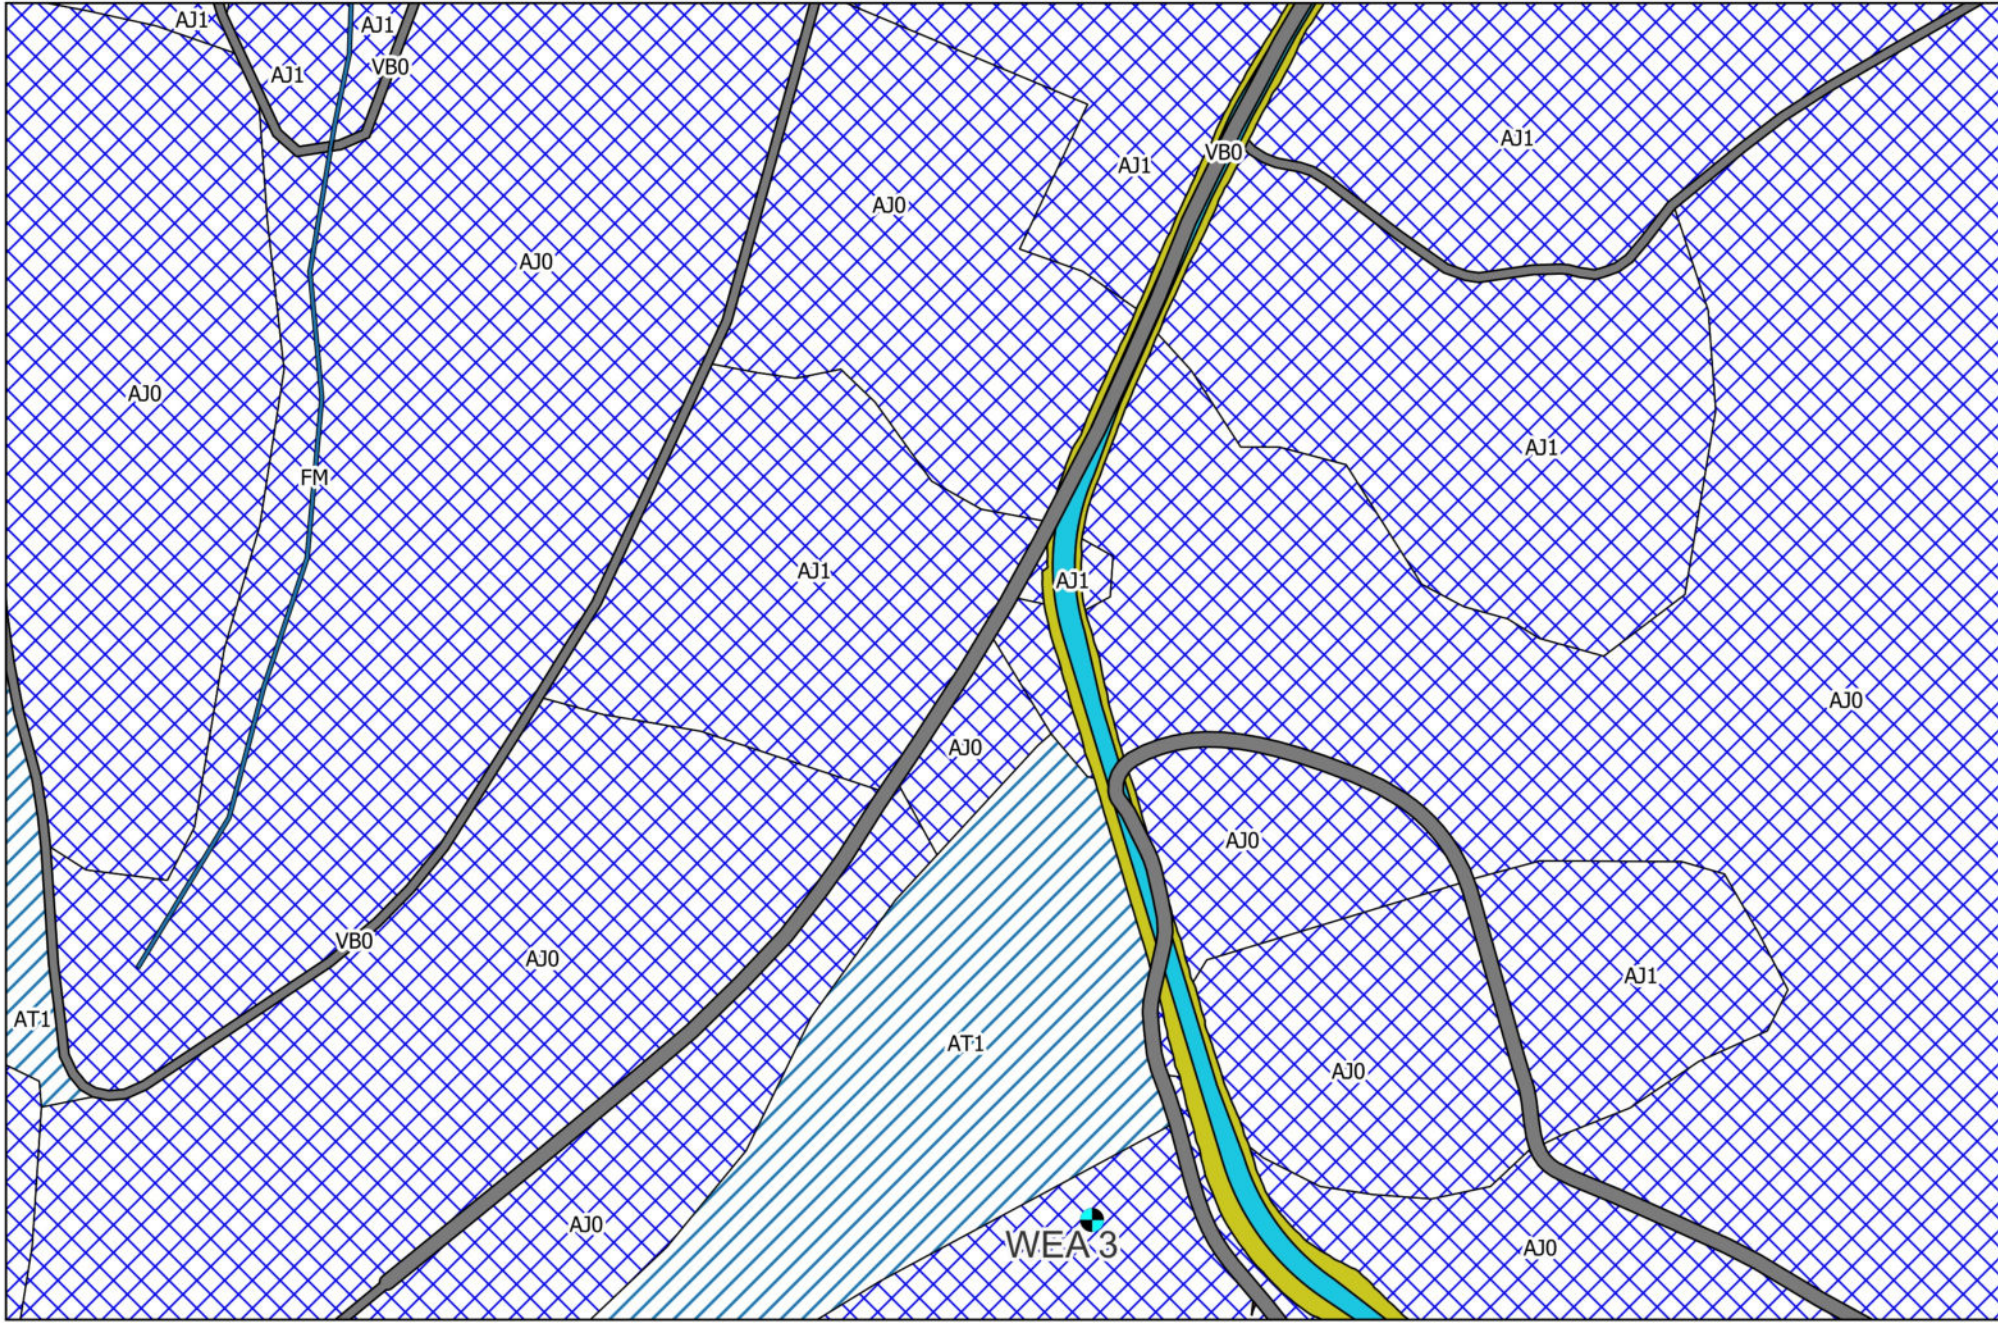

Betrieb

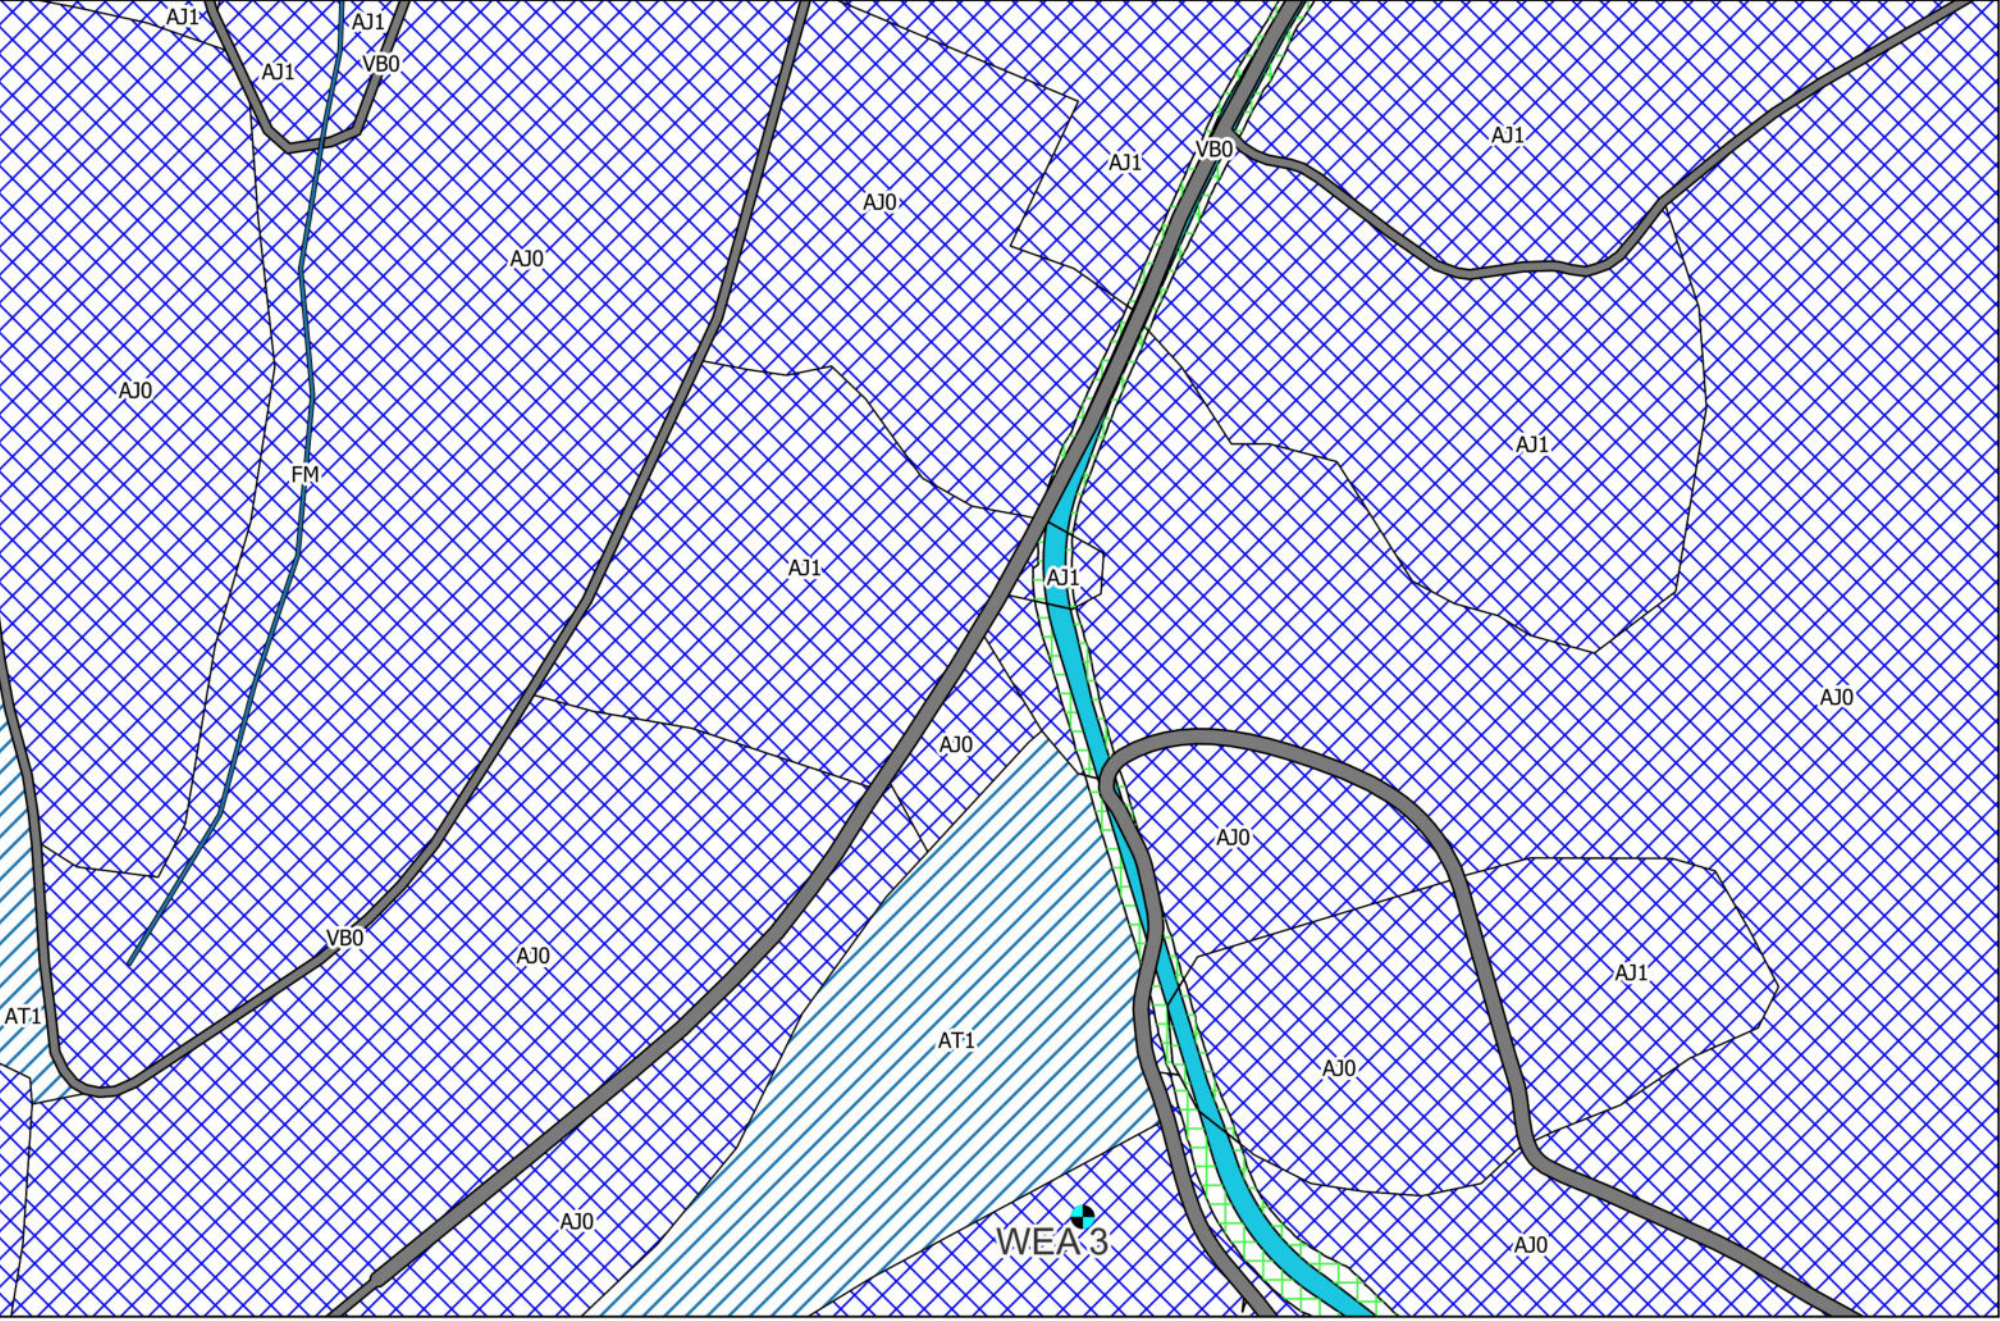

Auszug aus dem Biotop- und Lebensraumtypenkatalog (LANUV NRW, Stand Dezember 2016)

AJ0 Fichtenwald
AJ1 Fichtenmischwald mit heimischen Laubbaumarten
AL0 Sonstiger Nadel(misch)wald
AT1 Kahlschlagfläche
FM Bäche
VB0 Wirtschaftsweg

Legende

WEA Planung

- Phase 3

Biotoptypen

- Gewässer
- Nadelwald
- Schlagflur, Windwurflläche
- Verkehrs-, Wirtschaftswege und Plätze

Bauphasen/Betrieb

- Böschung/Baufeld
- Böschung
- Zuwegung

Betrieb

- Aufforstung




Windpark Esloher Höhe

Eingriffskarte - Phase 2

NATURWERK Windenergie GmbH, Herten


Bearbeitet: uzi/dsp	Zeichnung: nsc	Maßstab: 1:2.000 / A2	Blatt: 2.02	Datum: 04.04.2024
------------------------	-------------------	--------------------------	----------------	----------------------

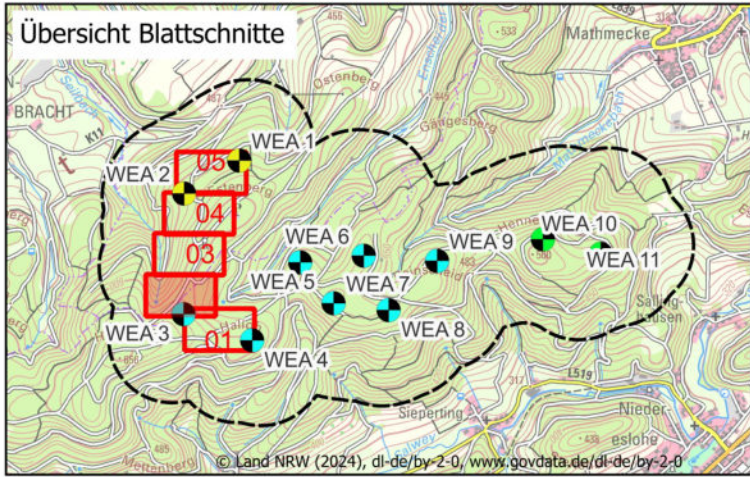


Enviro-Plan

Enviro-Plan GmbH
Hauptstraße 34, 55571 Odernheim
Tel: 06755 2008-0, Fax: -750
E-Mail: info@enviro-plan.de
Internet: www.enviro-plan.de


Bestand

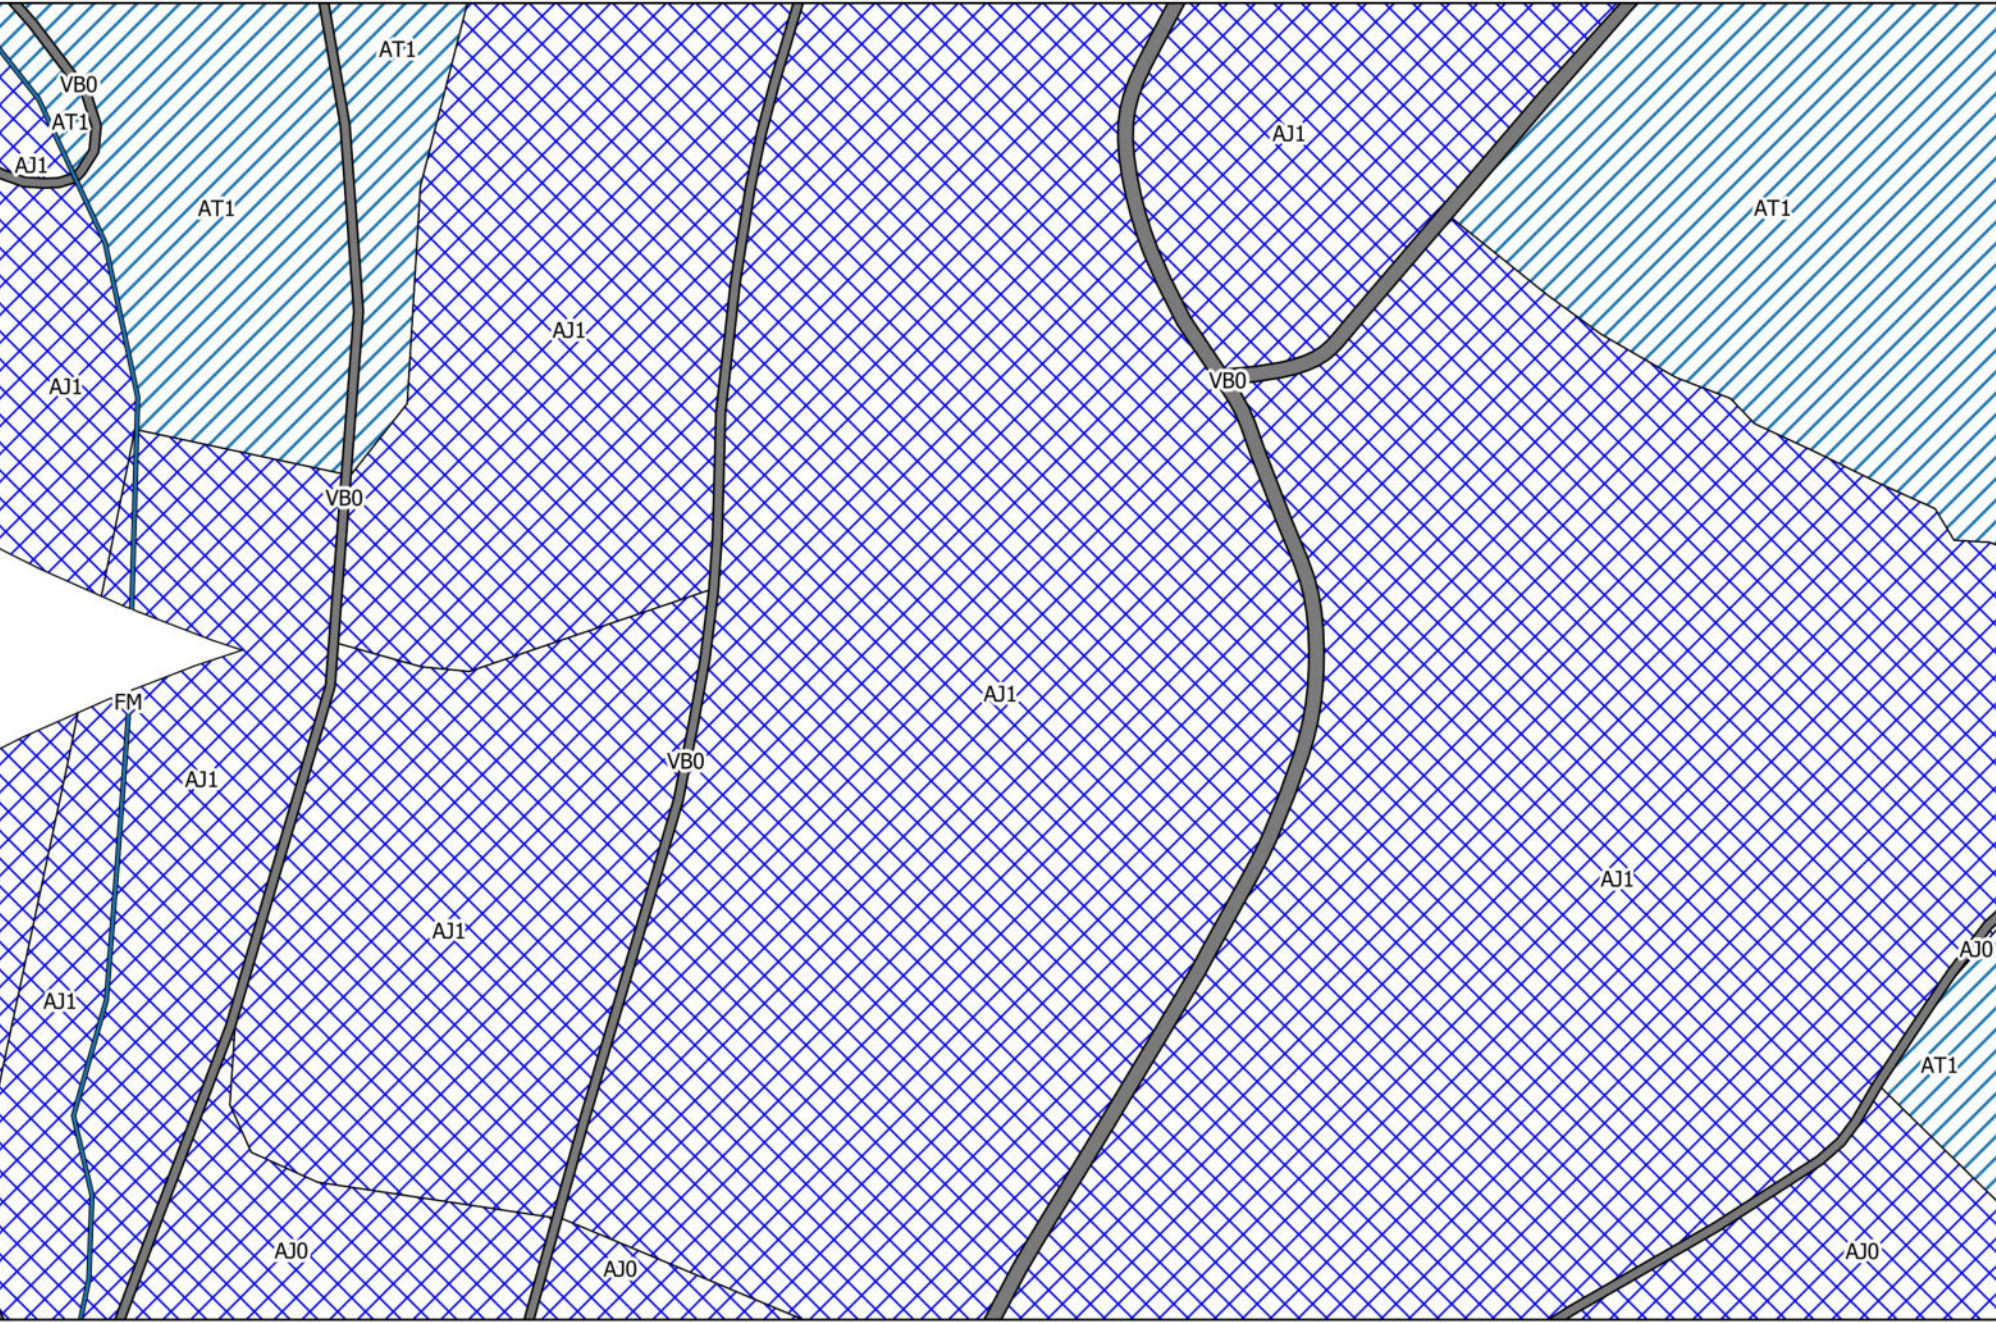

Bauphase

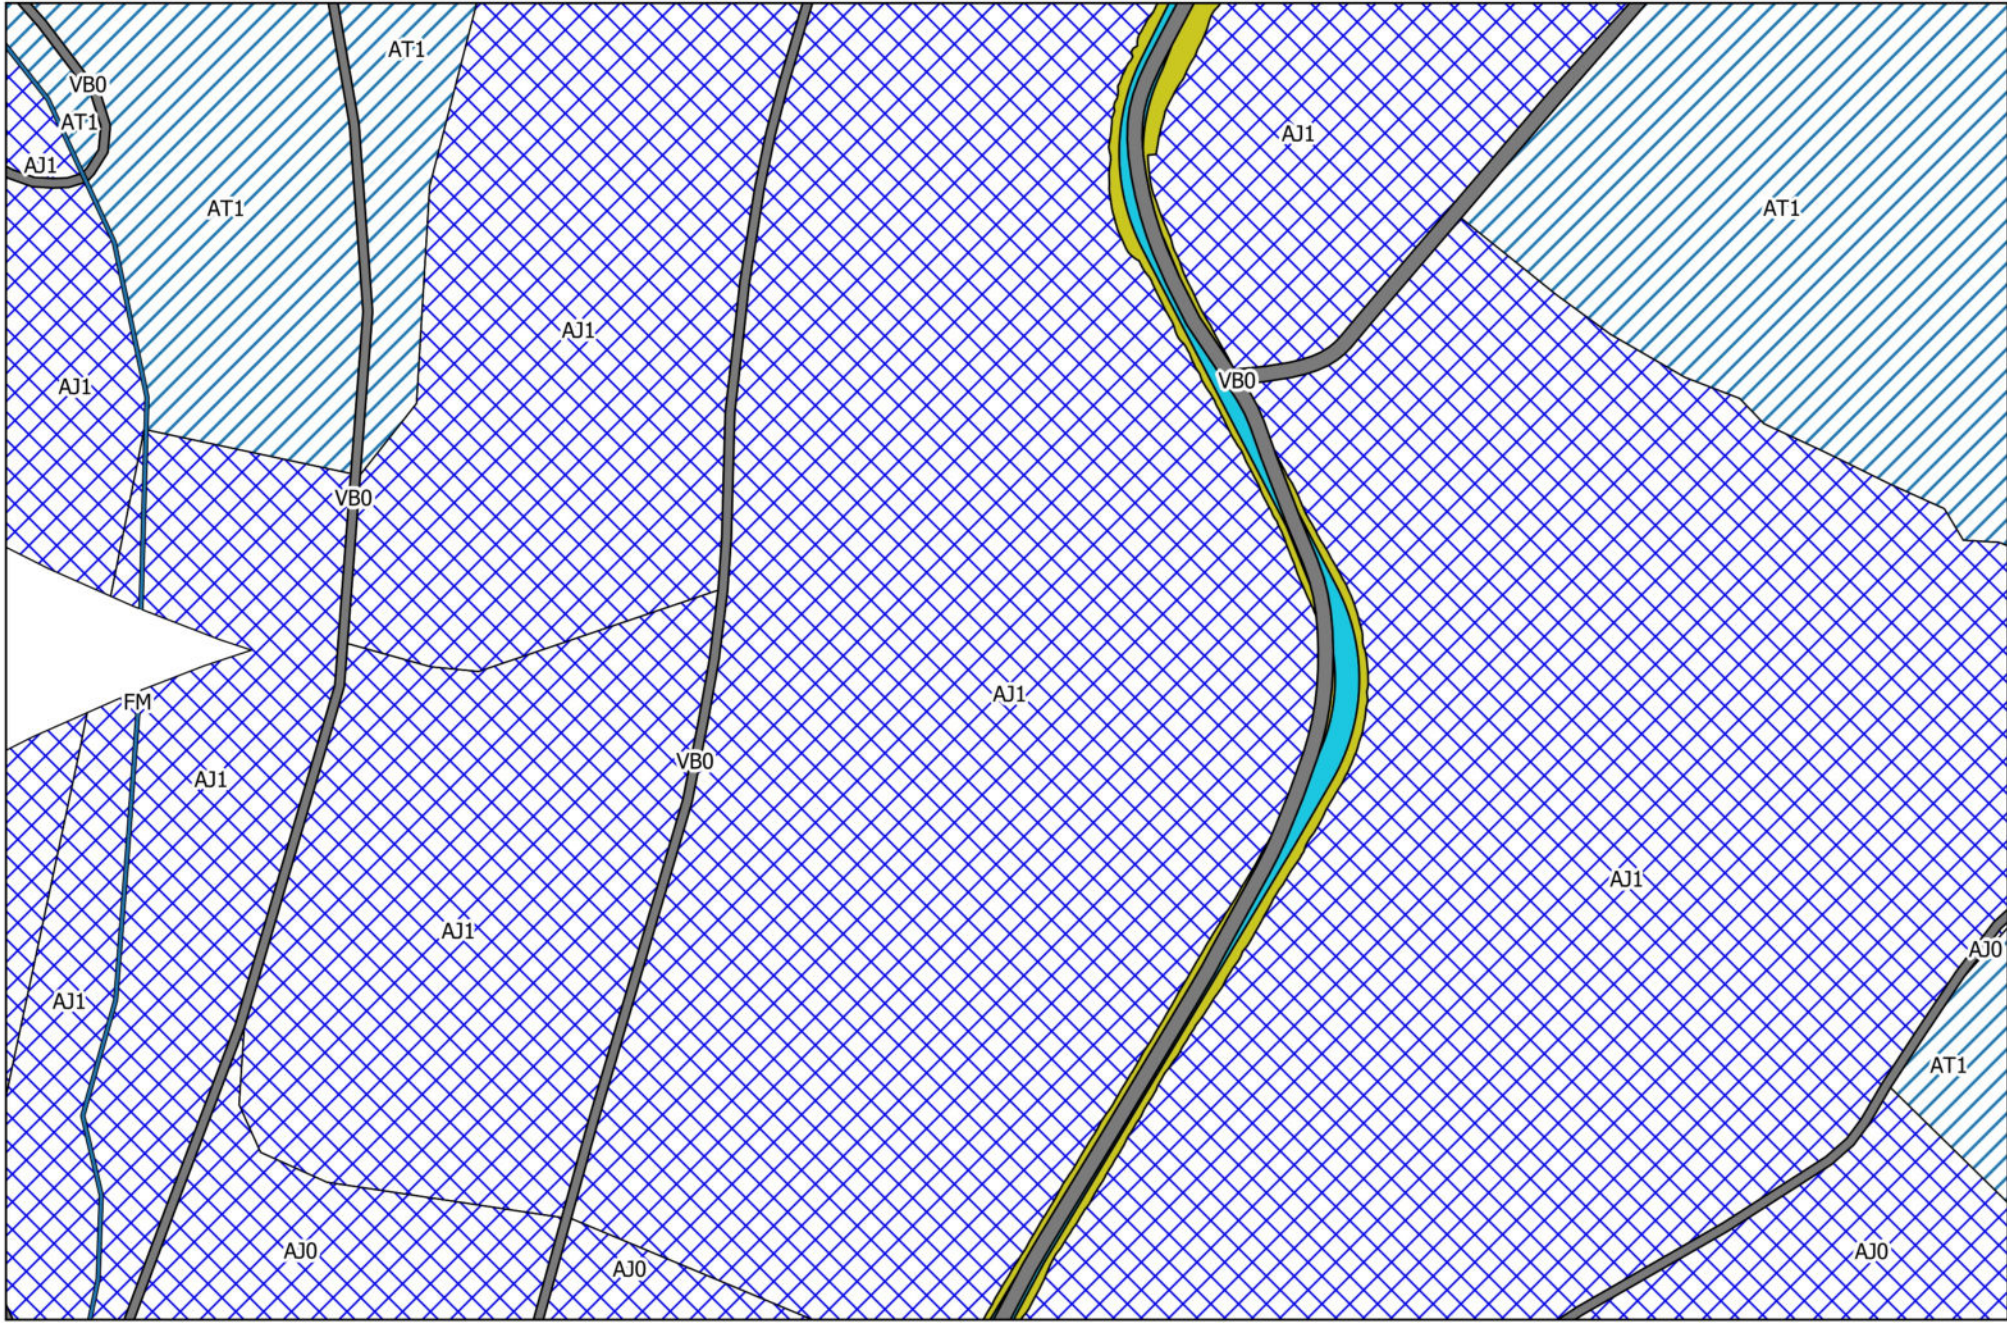

Betrieb

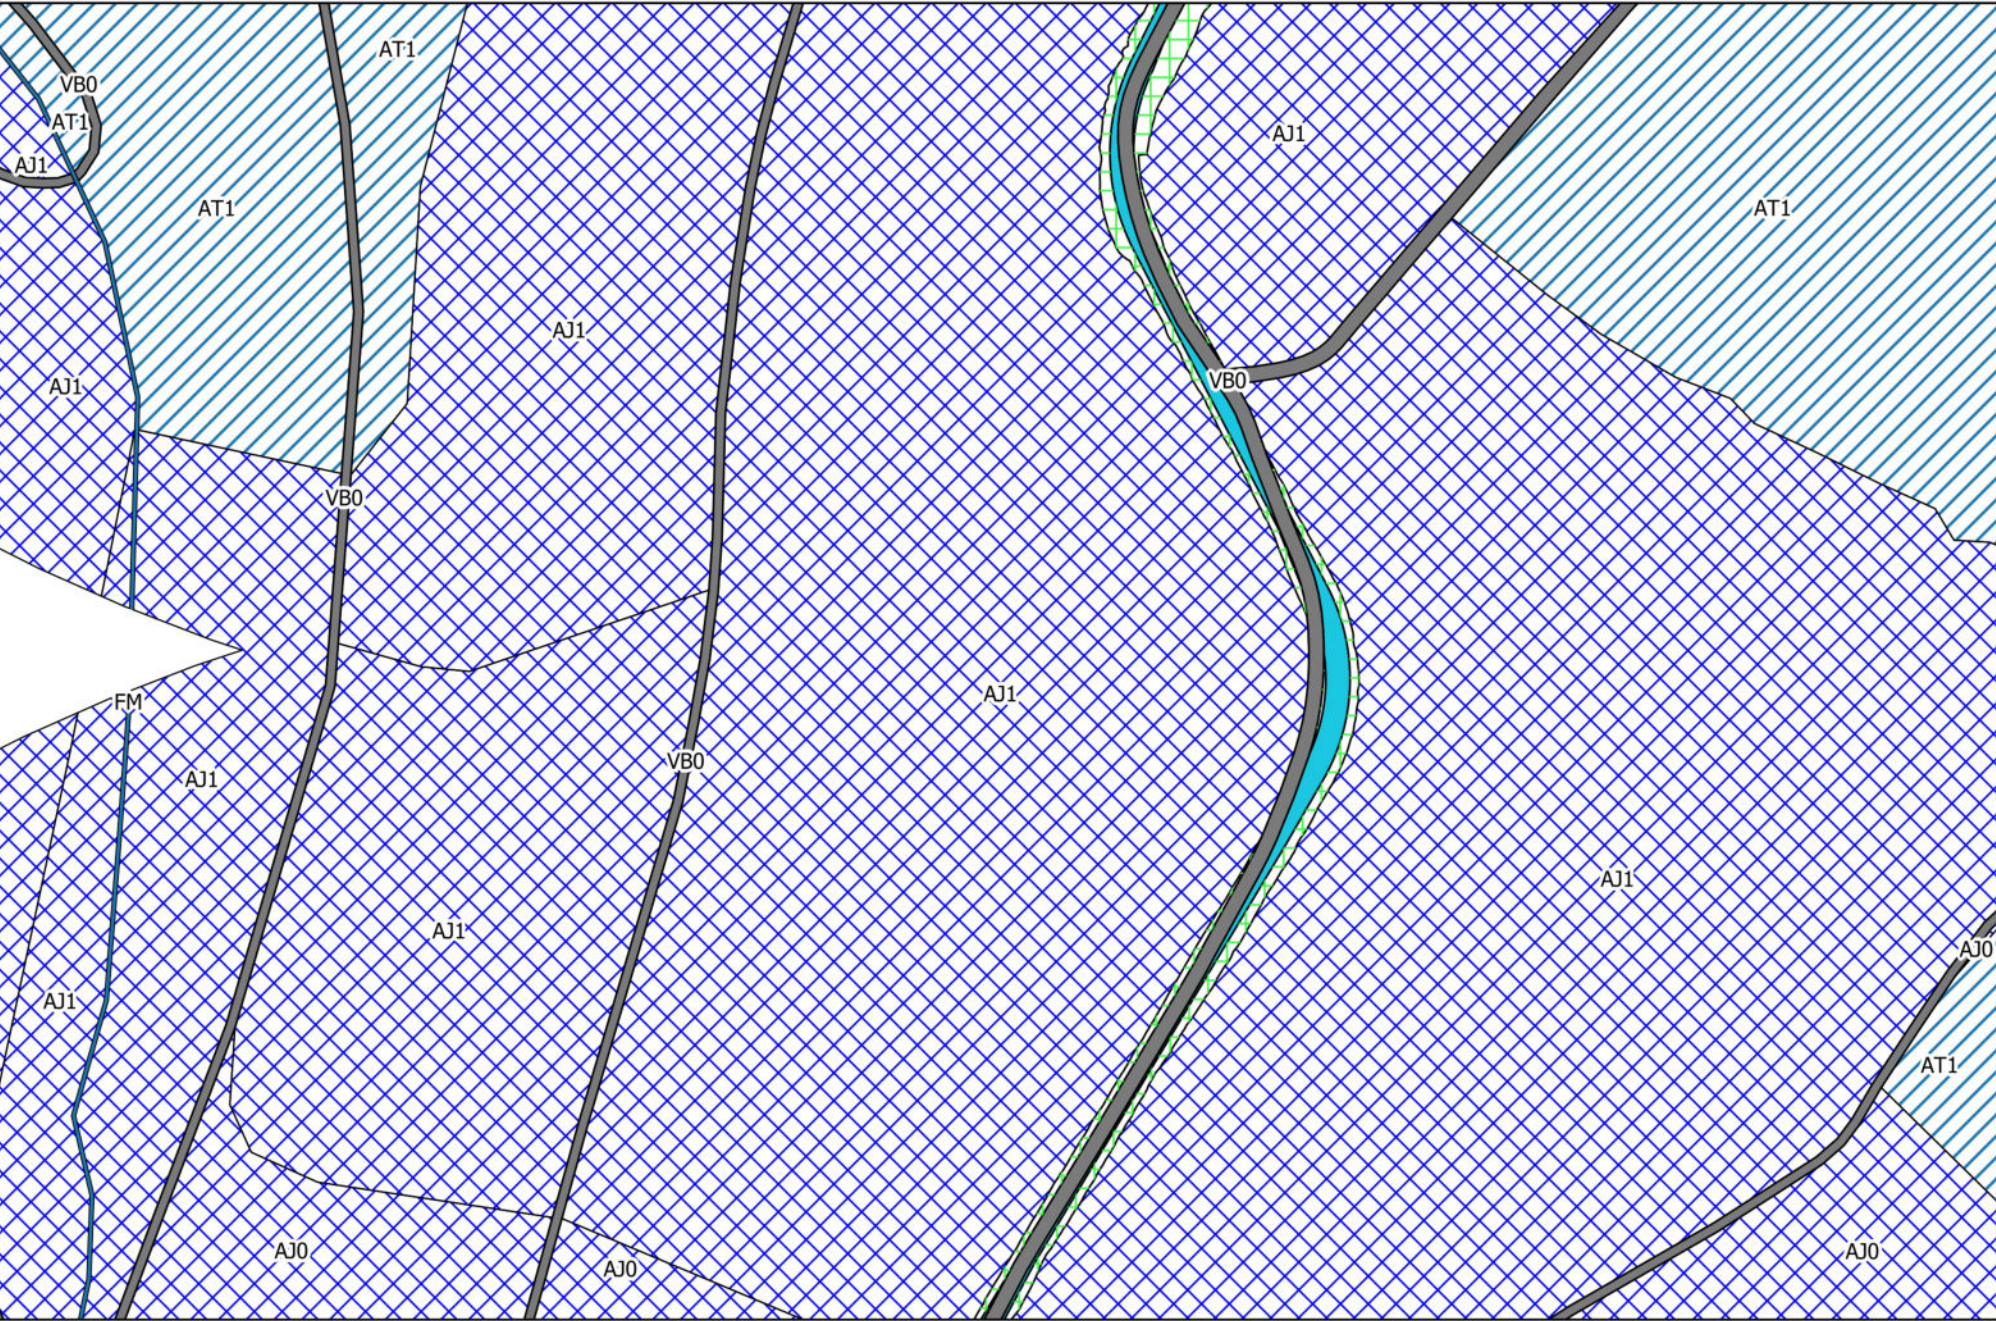

Auszug aus dem Biotop- und Lebensraumtypenkatalog (LANUV NRW, Stand Dezember 2016)

AJ0 Fichtenwald
AJ1 Fichtenmischwald mit heimischen Laubbaumarten
AT1 Kahlschlagfläche
FM Bäche
VB0 Wirtschaftsweg

Legende

Biotoptypen

- Gewässer
- Nadelwald
- Schlagflur, Windwurffläche
- Verkehrs-, Wirtschaftswege und Plätze

Bauphasen/Betrieb

- Böschung
- Zuwegung
- Betrieb
- Aufforstung




Windpark Esloher Höhe

Eingriffskarte - Phase 2


NATURWERK Windenergie GmbH, Herten

Bearbeitet: uzi/dsp	Zeichnung: nsc	Maßstab: 1:2.000 / A2	Blatt: 2.03	Datum: 04.04.2024
------------------------	-------------------	--------------------------	----------------	----------------------

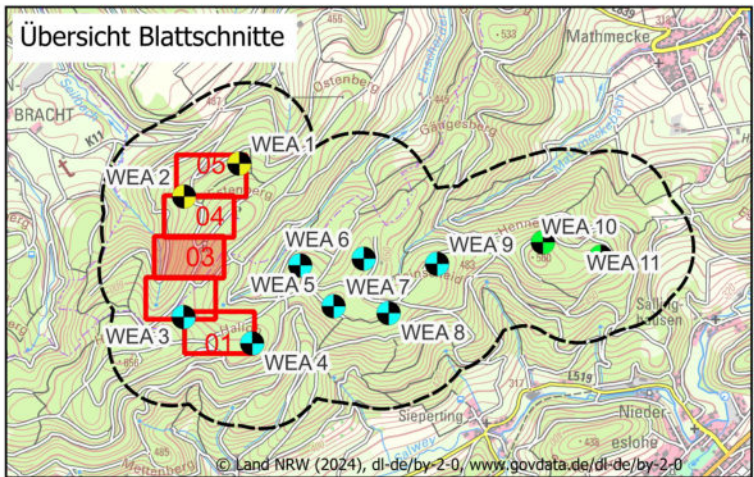


Enviro-Plan GmbH
Hauptstraße 34, 55571 Odernheim
Tel: 06755 2008-0, Fax: -750
E-Mail: info@enviro-plan.de
Internet: www.enviro-plan.de


Bestand

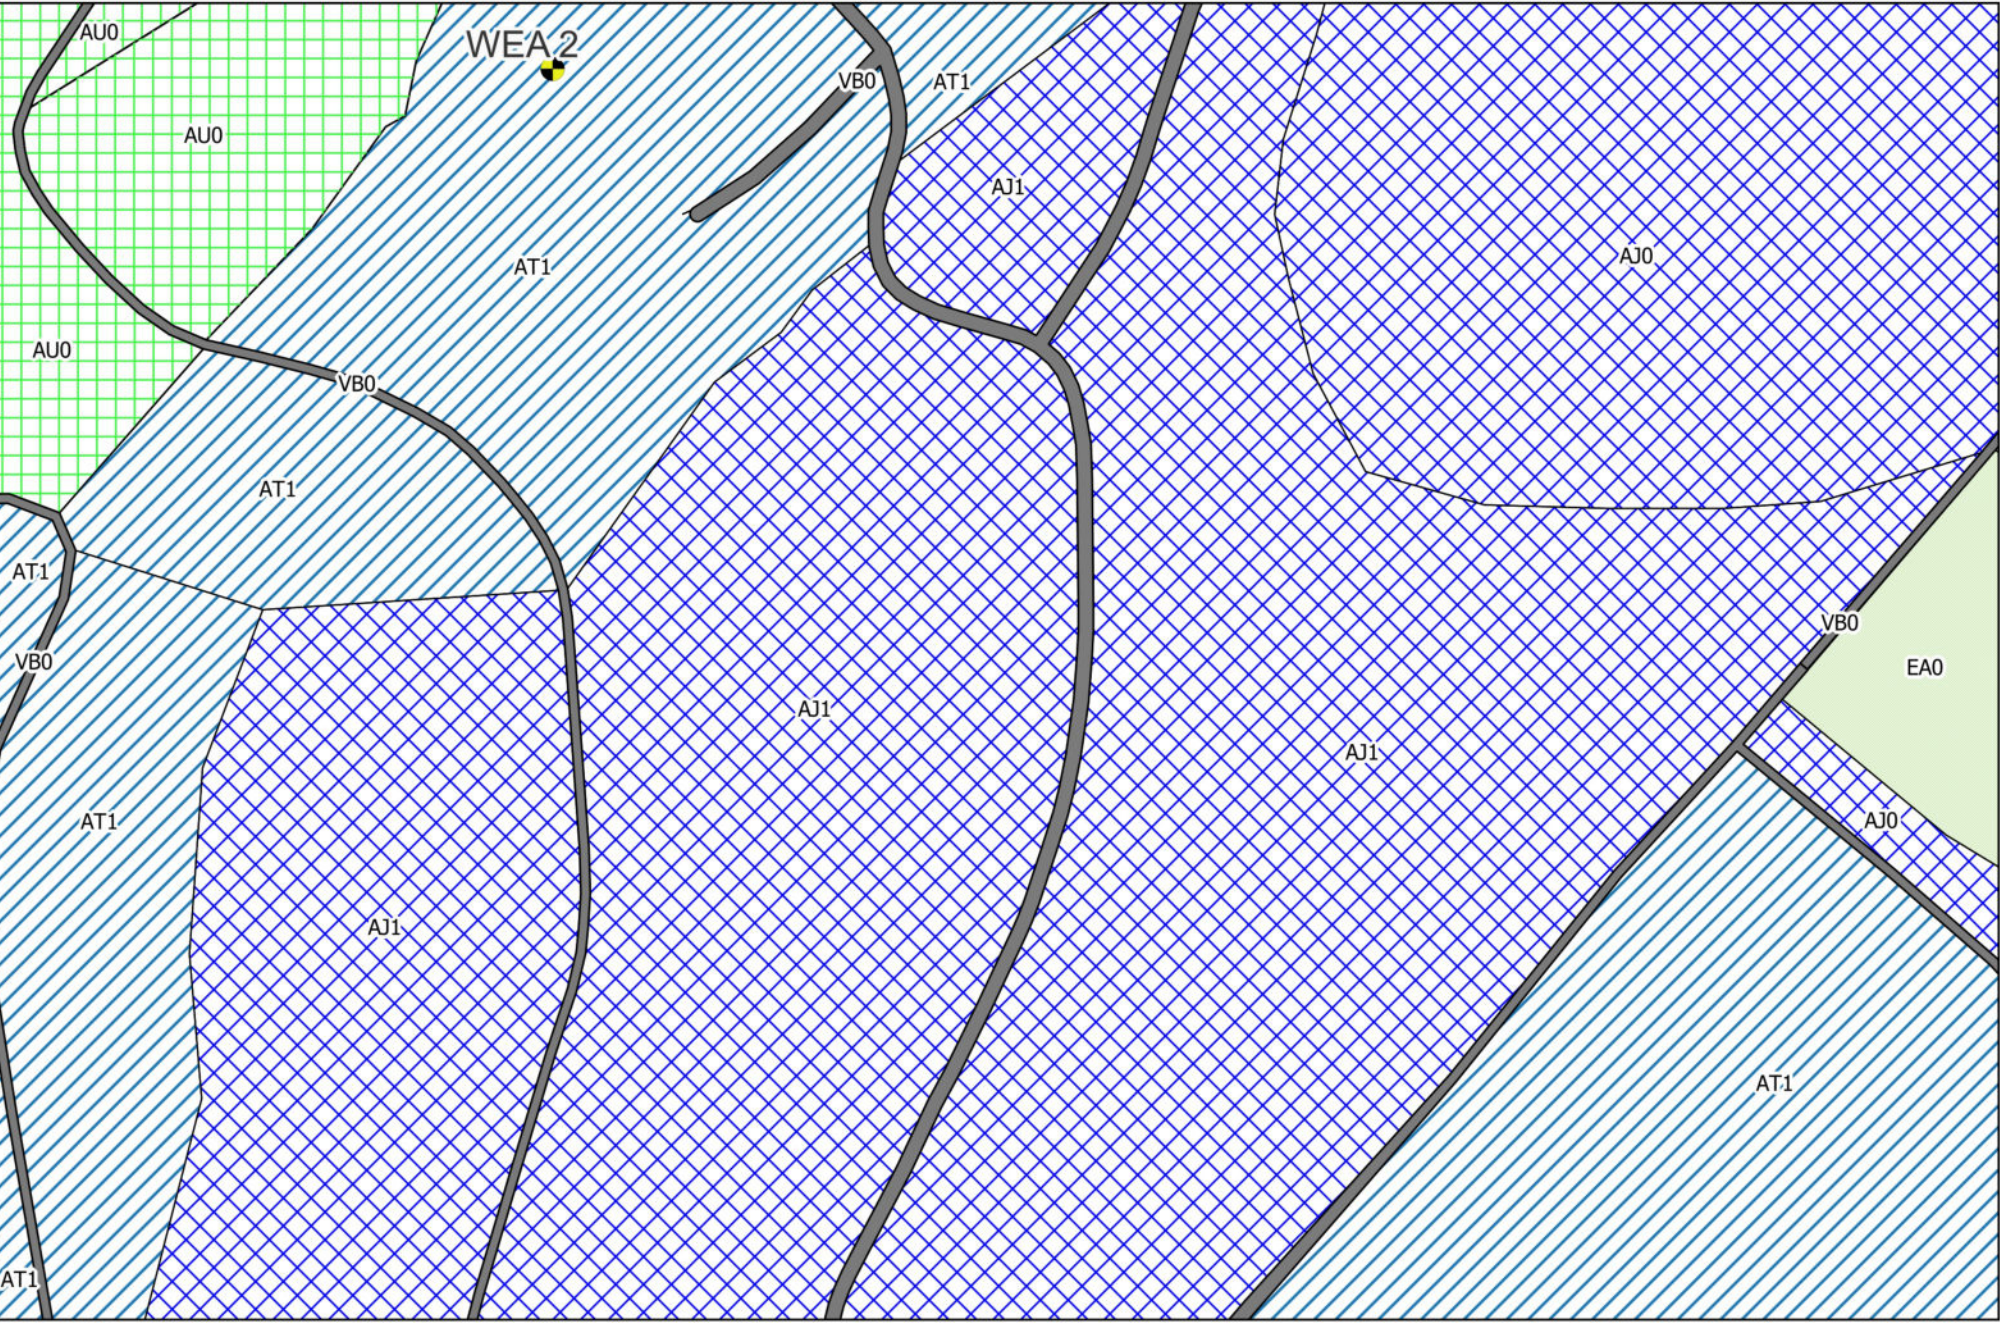

Bauphase

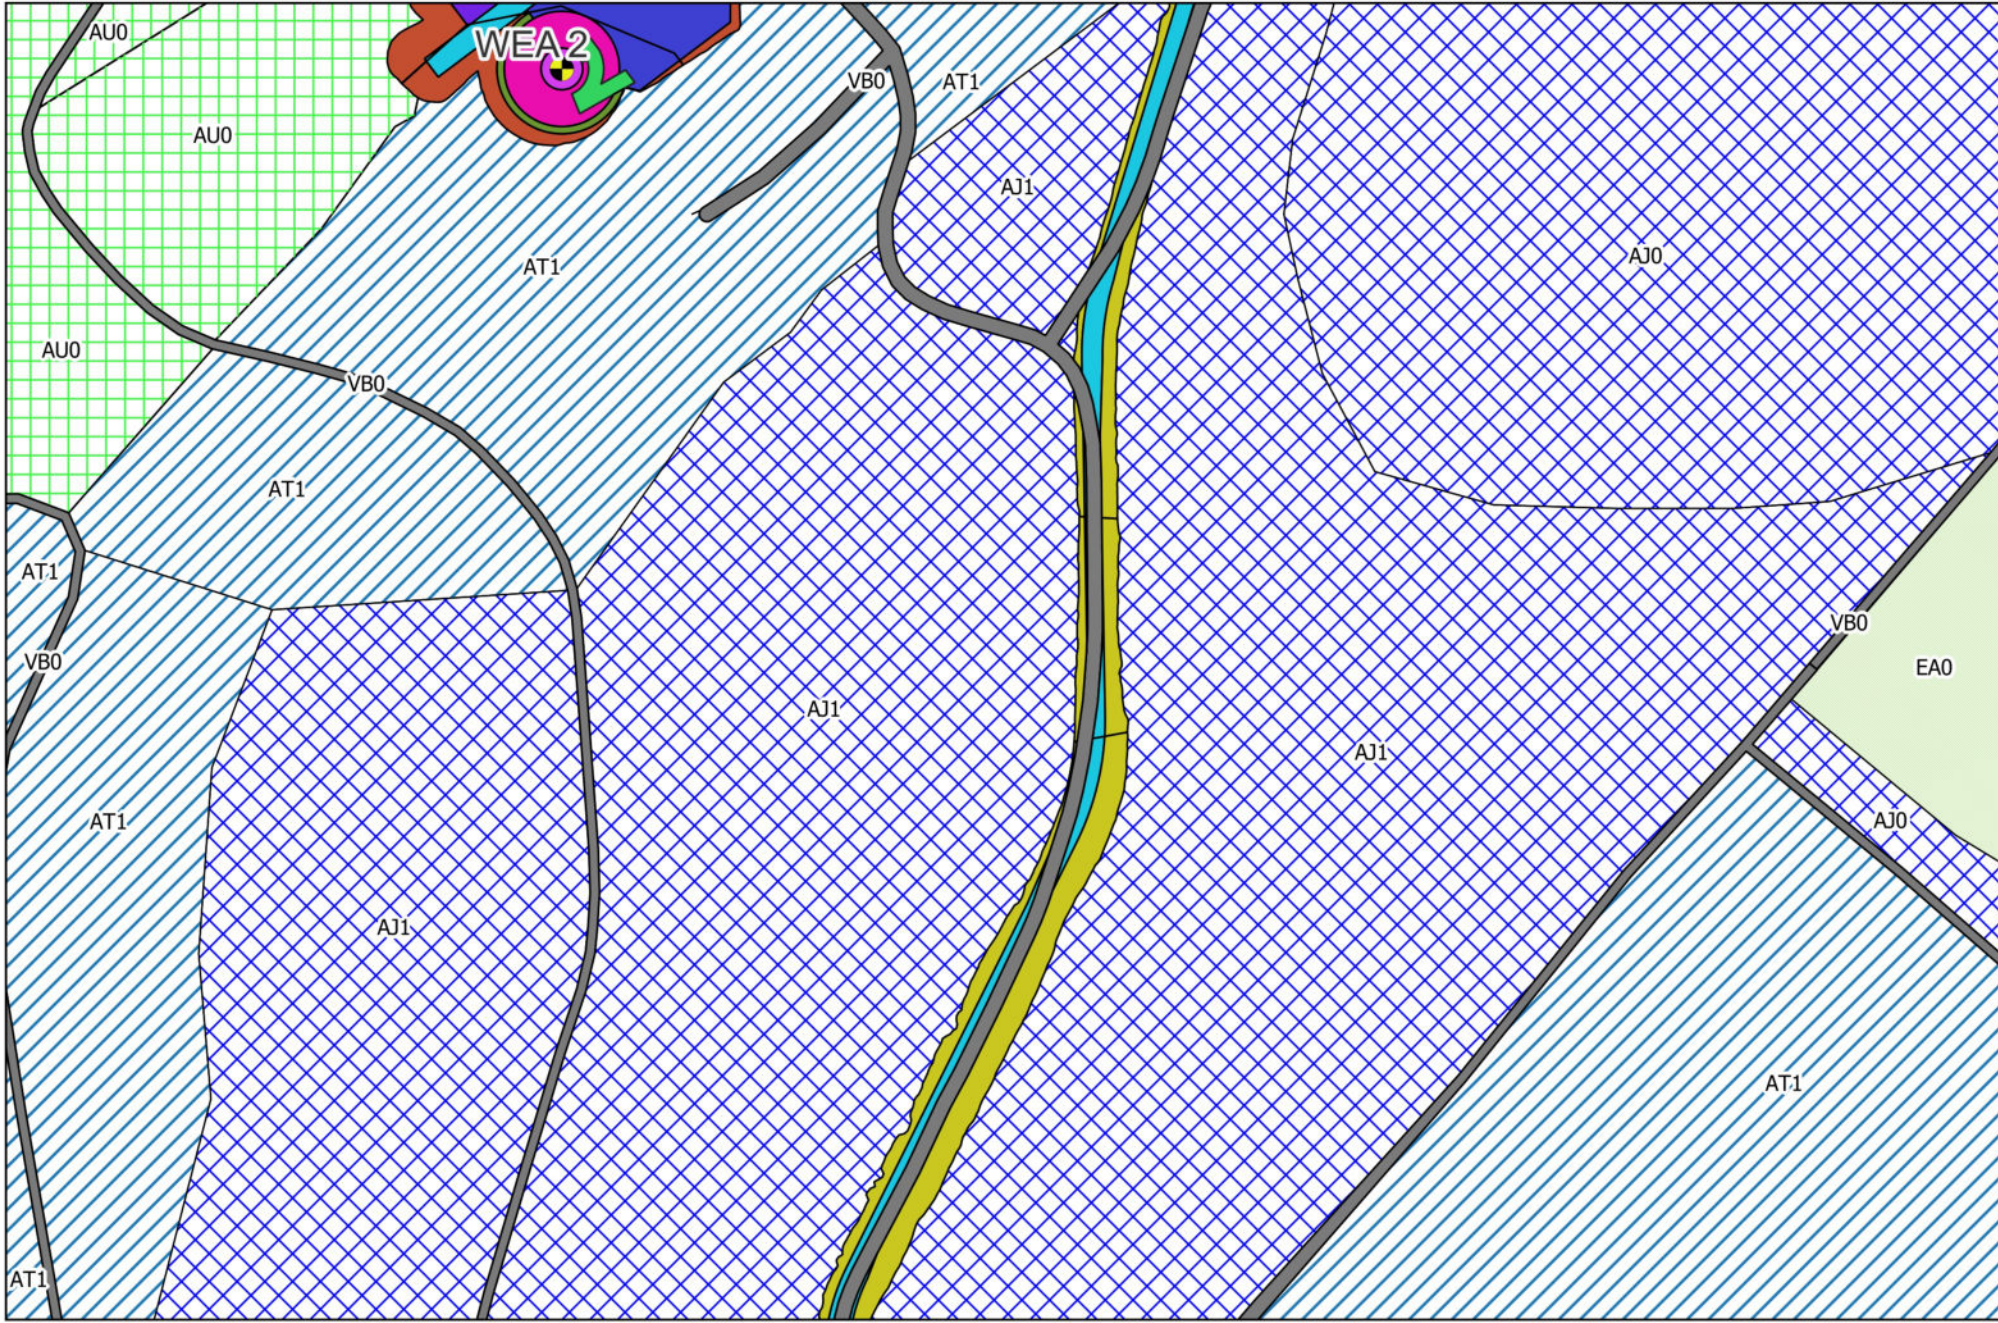

Betrieb

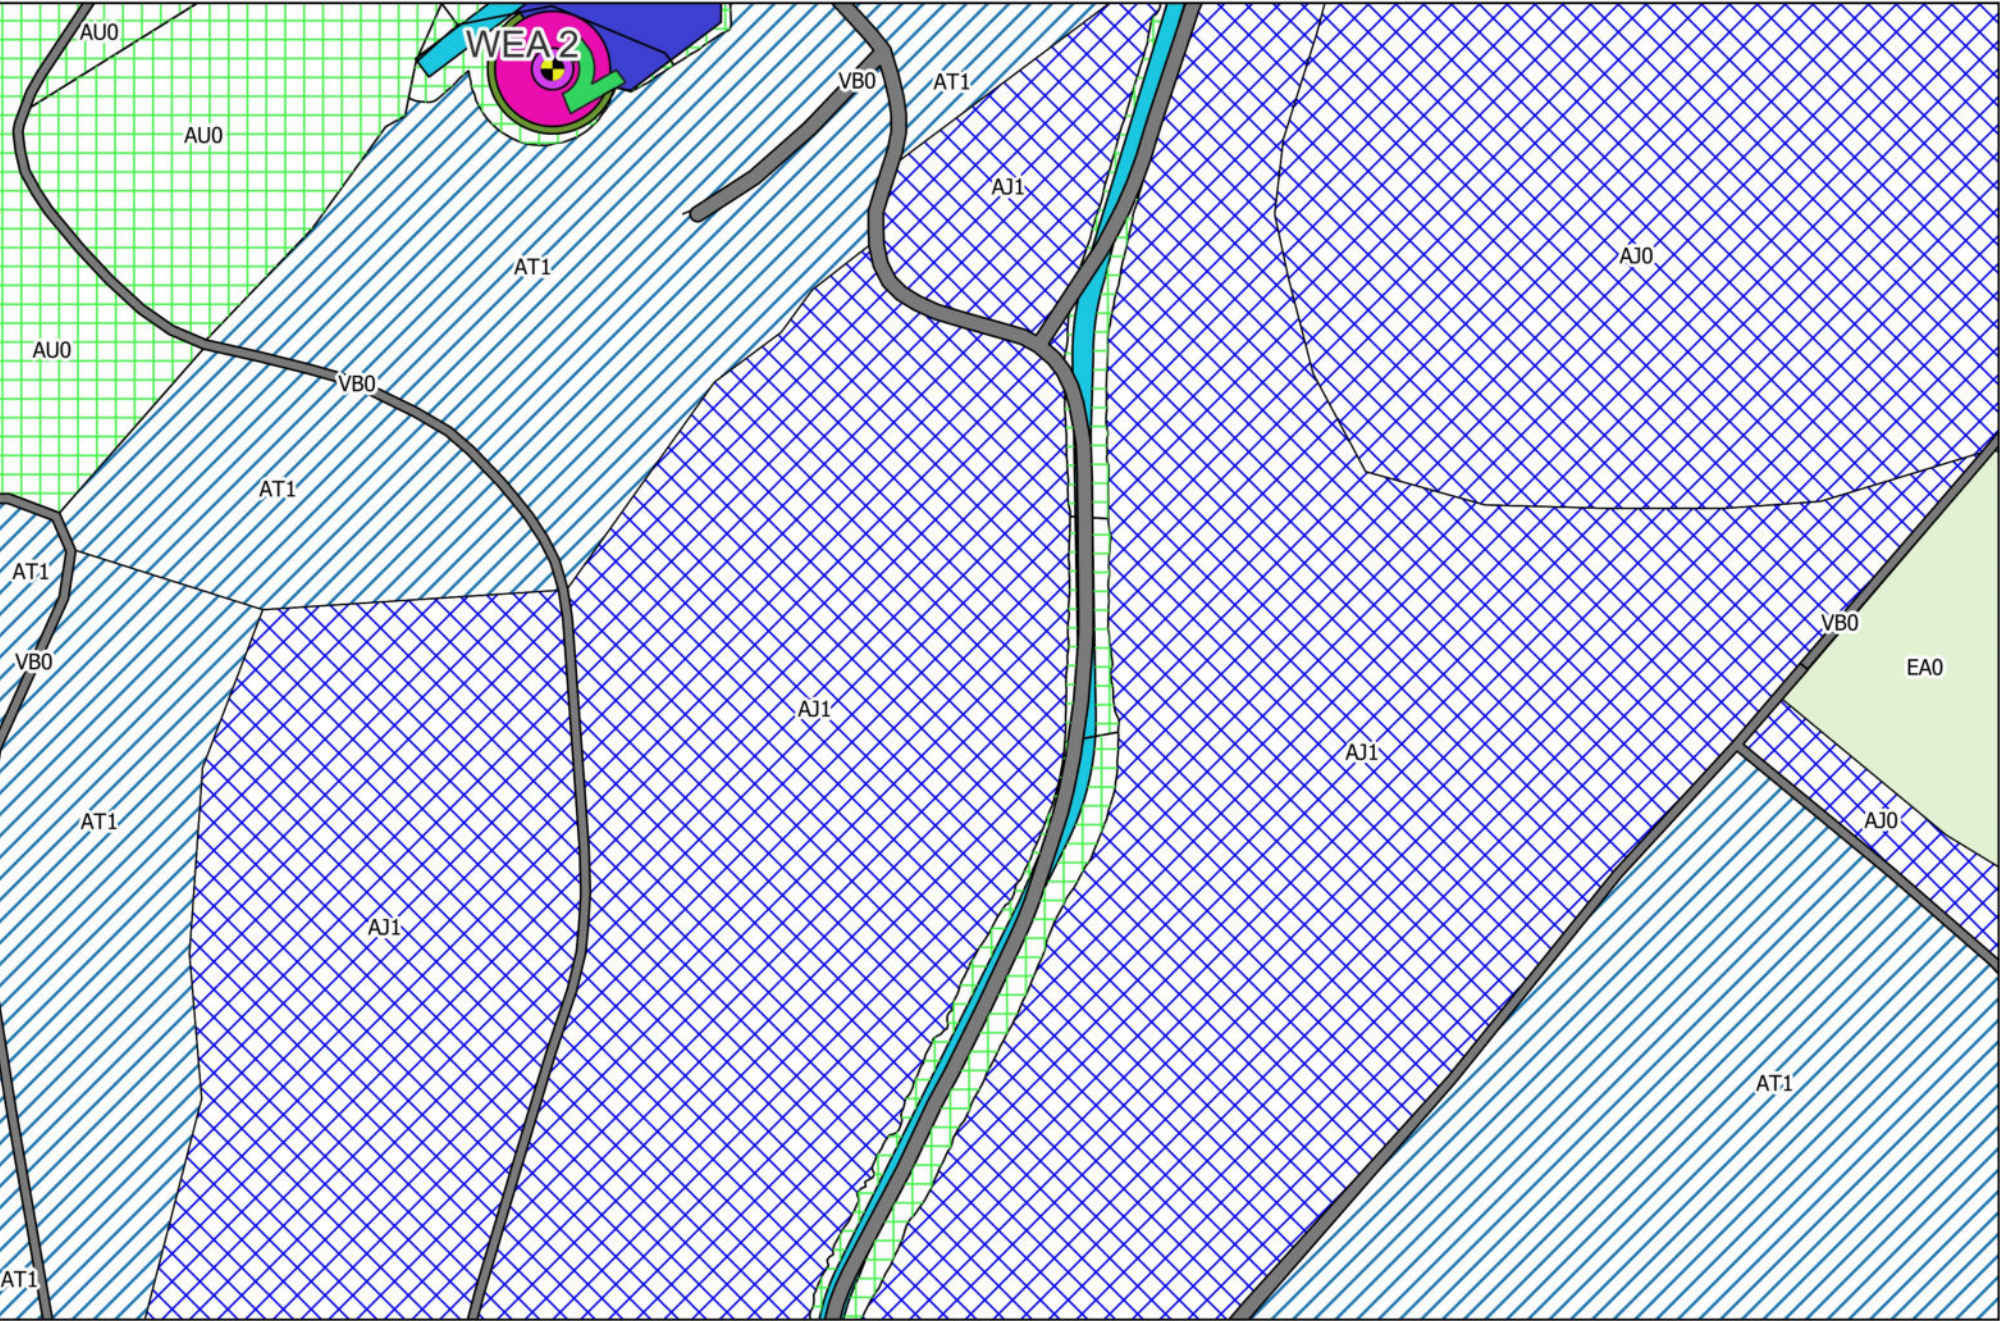

Auszug aus dem Biotop- und Lebensraumtypenkatalog
(LANUV NRW, Stand Dezember 2016)

- AJ0 Fichtenwald
- AJ1 Fichtenmischwald mit heimischen Laubbaumarten
- AT1 Kahlschlagfläche
- AU0 Aufforstung, Pionierwald
- EA0 Fettwiese
- VB0 Wirtschaftsweg

Legende

- WEA Planung

 - Phase 2
- Biotoptypen

 - Aufforstung, Jungwuchs, Pionierwald
 - Grünland
 - Nadelwald
 - Schlagflur, Windwurf Fläche
 - Verkehrs-, Wirtschaftswege und Plätze
- Bauphasen/Betrieb

 - Fundament
 - Kranstellfläche
 - Montagefläche
 - Turm
 - Umfahrung
 - Böschung/Baufeld
 - Arbeitsbereich
 - Böschung
 - Zuwegung
- Betrieb

 - Aufforstung




Windpark Esloher Höhe

Eingriffskarte - Phase 2

NATURWERK Windenergie GmbH, Herten


Bearbeitet: uzi/dsp	Zeichnung: nsc	Maßstab: 1:2.000 / A2	Blatt: 2.04	Datum: 04.04.2024
------------------------	-------------------	--------------------------	----------------	----------------------

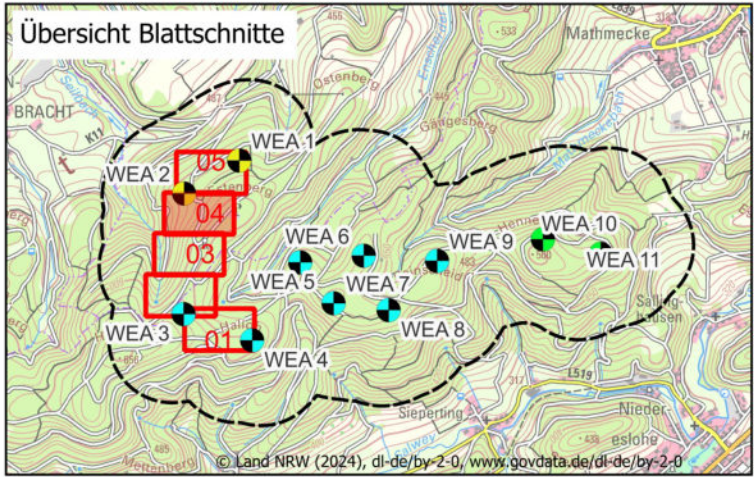


Enviro-Plan

Enviro-Plan GmbH
Hauptstraße 34, 55571 Odernheim
Tel: 06755 2008-0, Fax: -750
E-Mail: info@enviro-plan.de
Internet: www.enviro-plan.de


Bestand

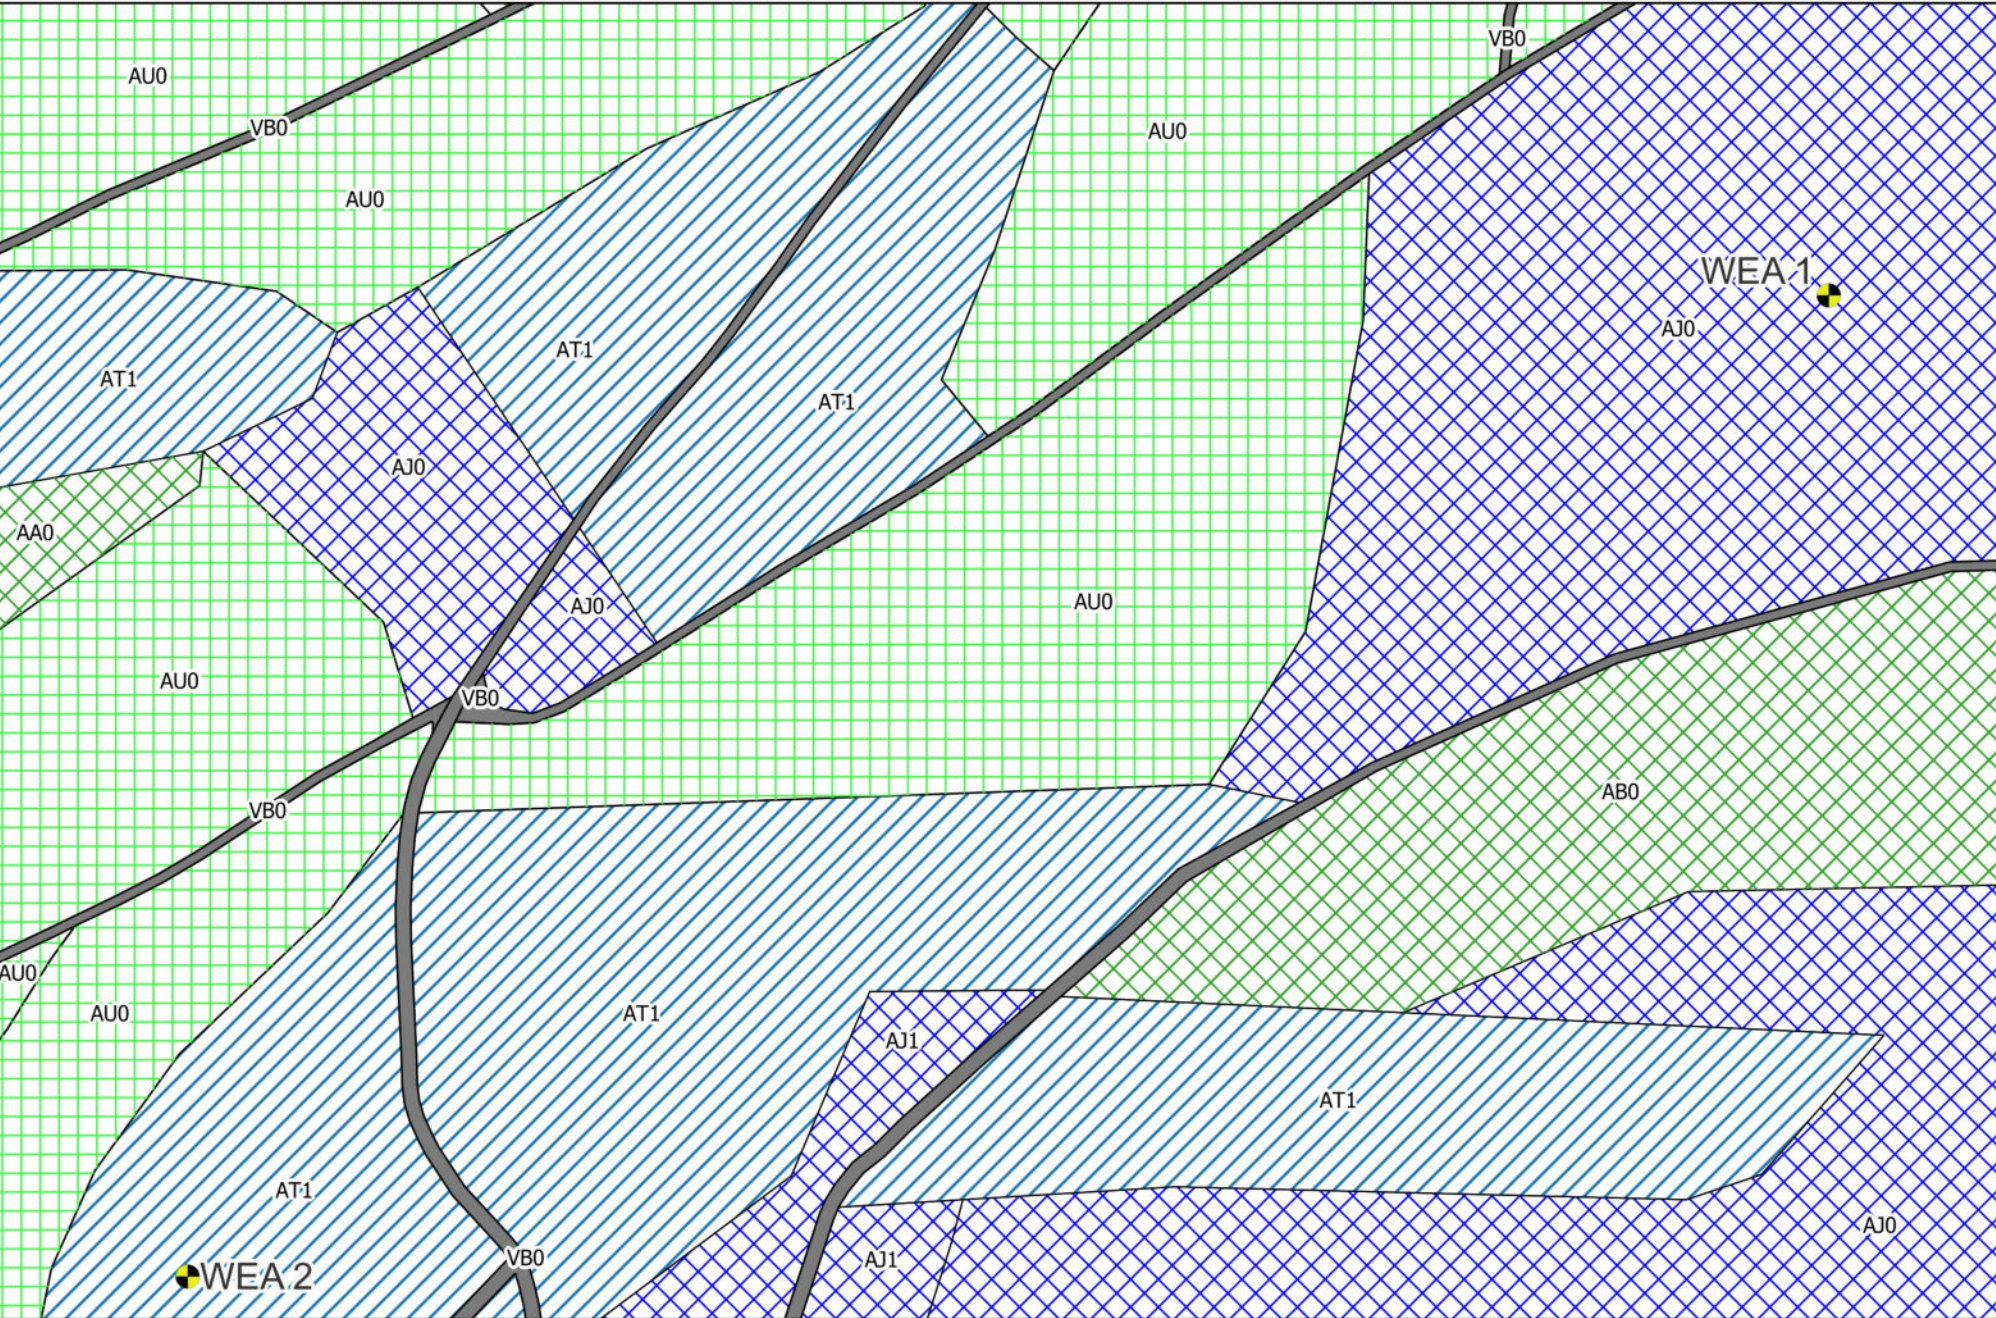

Bauphase

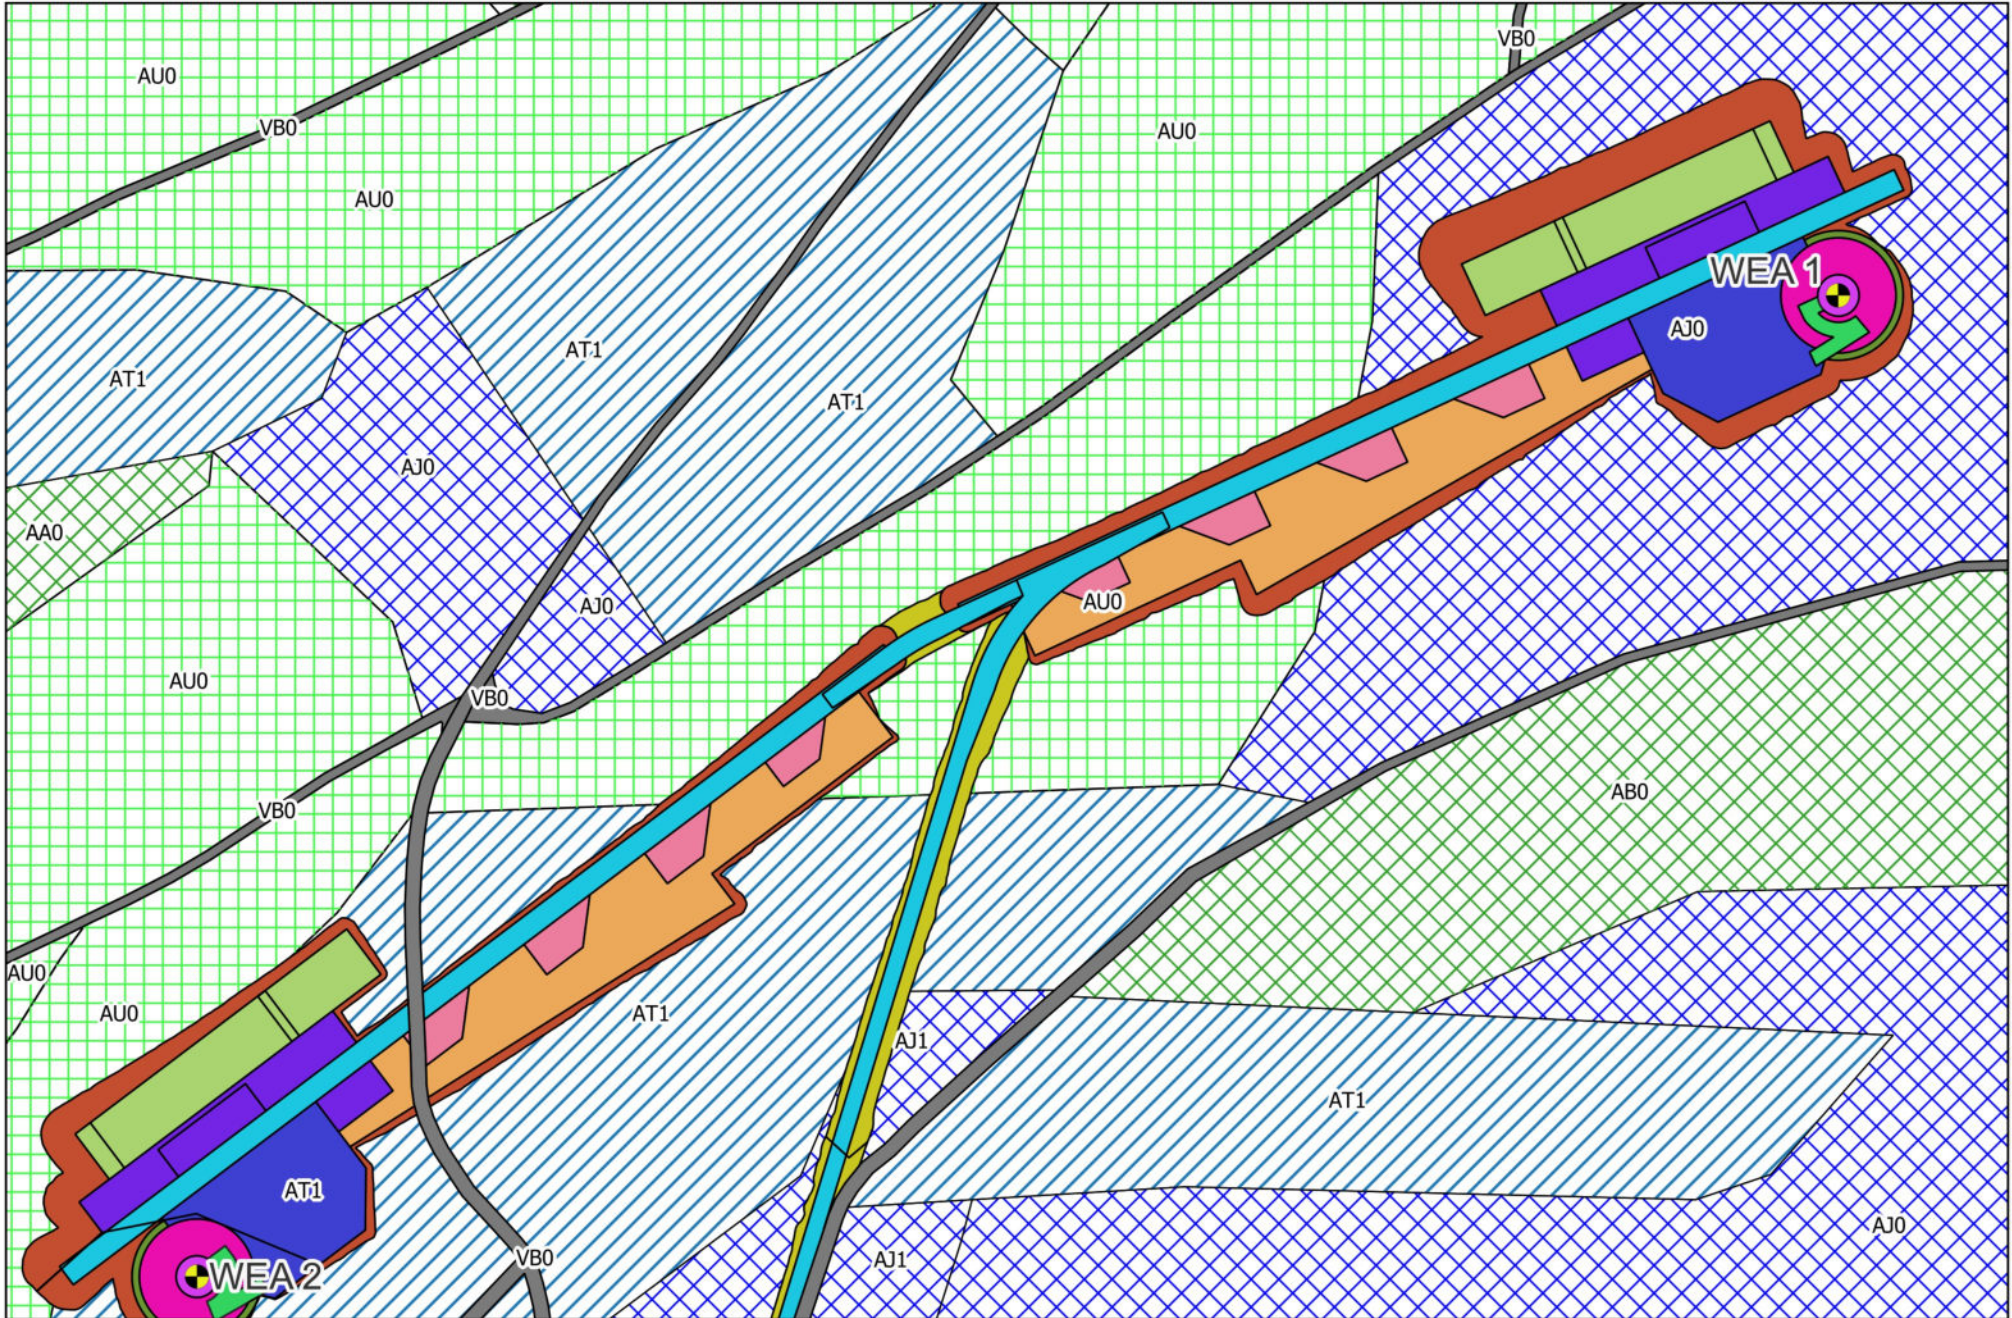

Betrieb

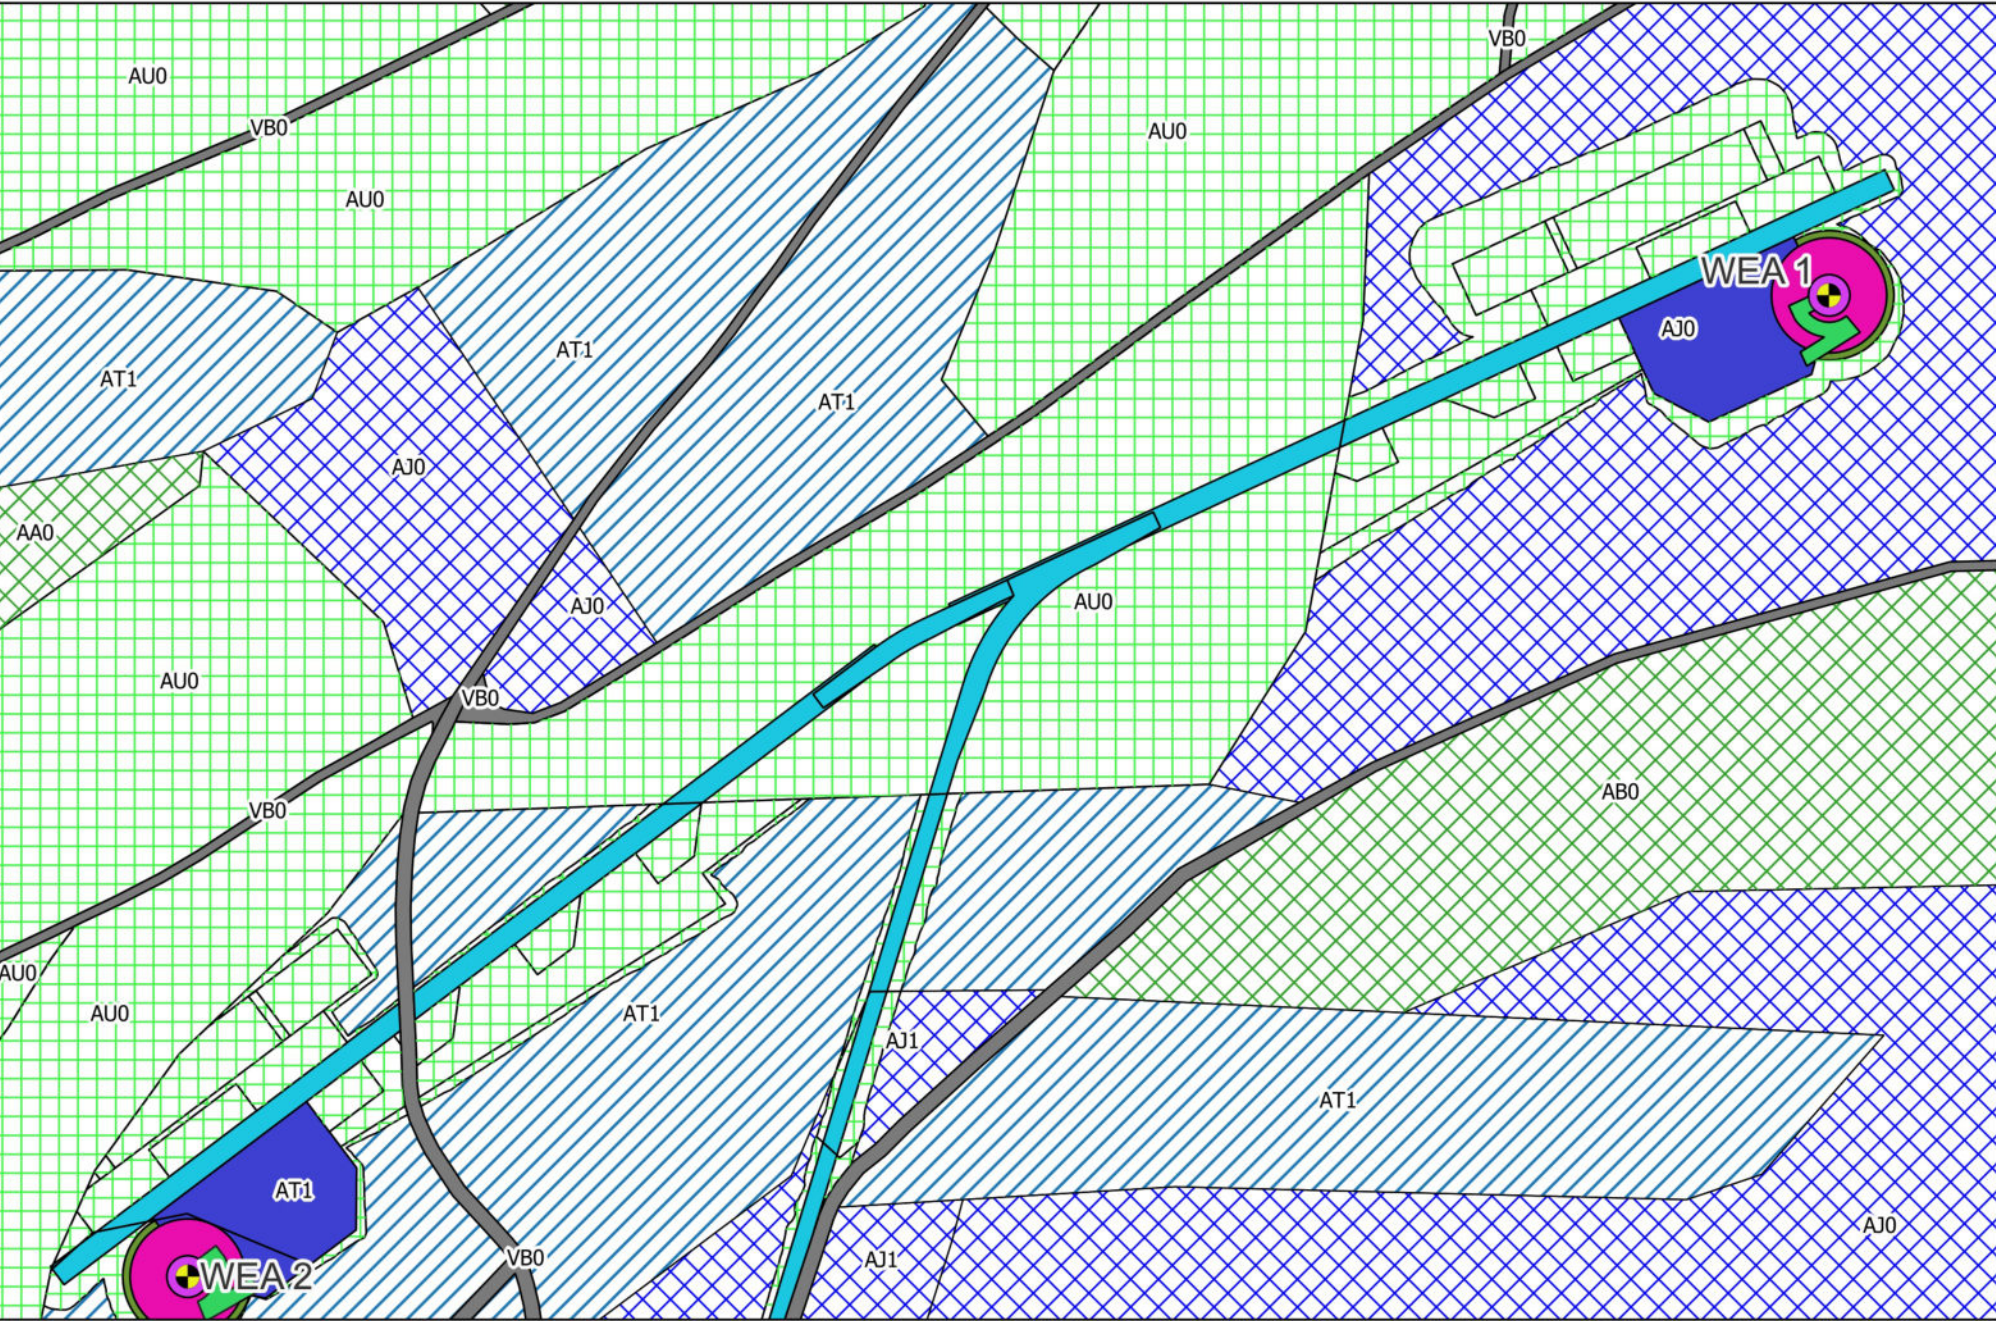

Auszug aus dem Biotop- und Lebensraumtypenkatalog (LANUV NRW, Stand Dezember 2016)

- AA0 Buchenwald
- AB0 Eichenwald
- AJ0 Fichtenwald
- AJ1 Fichtenmischwald mit heimischen Laubbaumarten
- AT1 Kahlschlagfläche
- AU0 Aufforstung, Pionierwald
- VB0 Wirtschaftsweg

Legende

- WEA Planung
 - Phase 2
- Biotoptypen
 - Aufforstung, Jungwuchs, Pionierwald
 - Laubwald
 - Nadelwald
 - Schlagflur, Windwurffläche
 - Verkehrs-, Wirtschaftswege und Plätze
- Bauphasen/Betrieb
 - Fundament
 - Hilfskranstellfläche
 - Kranausleger
 - Kranstellfläche
 - Lagerfläche
 - Montagefläche
 - Turm
 - Umfahrung
 - Böschung/Baufeld
 - Arbeitsbereich
 - Böschung
 - Zuwegung
- Betrieb
 - Aufforstung

0 50 100 m




Windpark Esloher Höhe

Eingriffskarte - Phase 2

NATURWERK Windenergie GmbH, Herten

Bearbeitet: uzi/dsp	Zeichnung: nsc	Maßstab: 1:2.000 / A2	Blatt: 2.05	Datum: 04.04.2024
------------------------	-------------------	--------------------------	----------------	----------------------

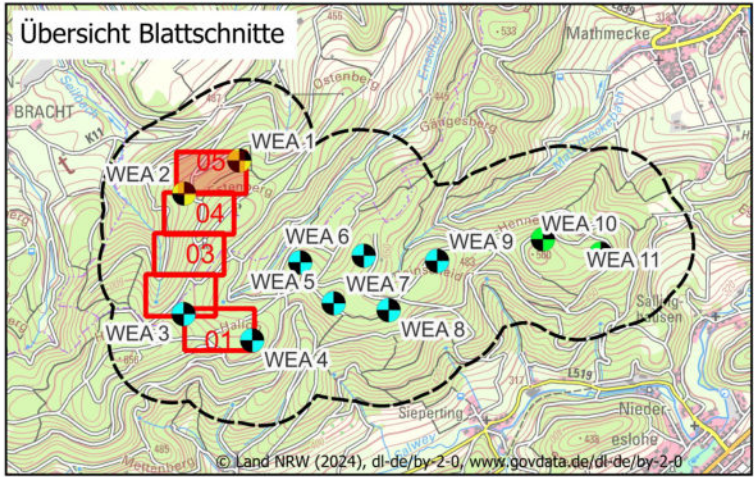

Enviro-Plan

Enviro-Plan GmbH
Hauptstraße 34, 55571 Odernheim
Tel: 06755 2008-0, Fax: -750
E-Mail: info@enviro-plan.de
Internet: www.enviro-plan.de