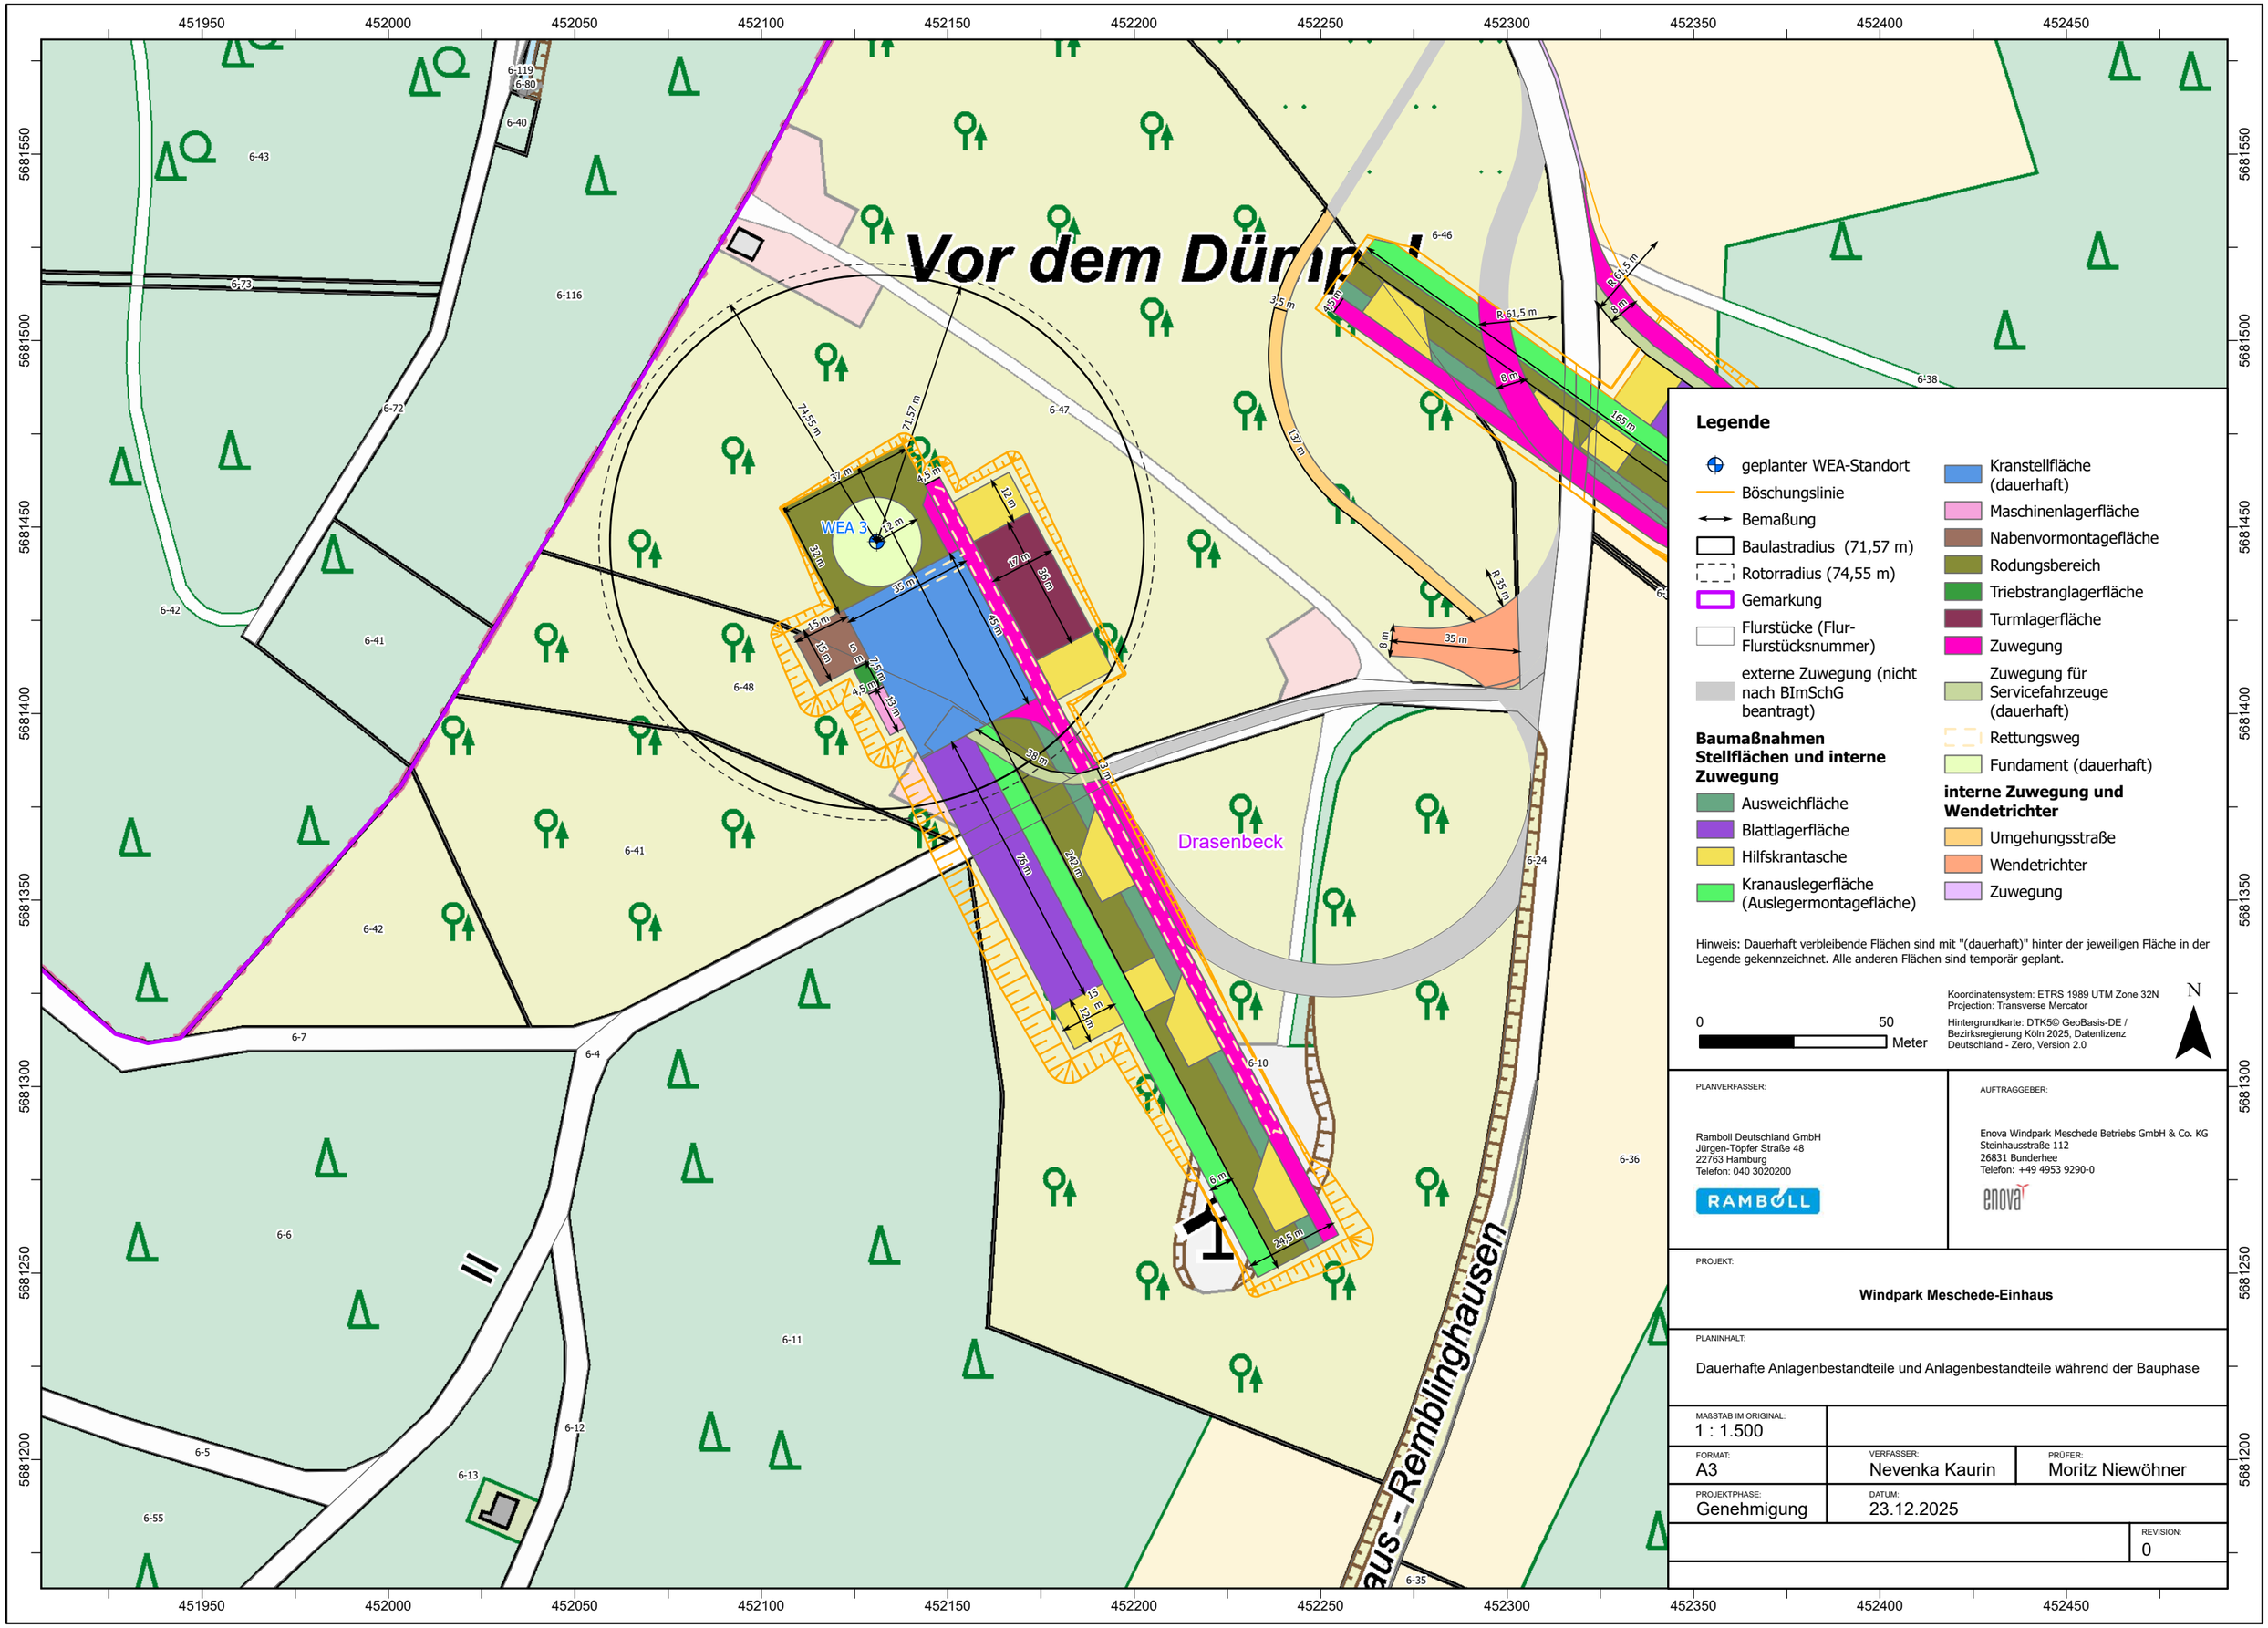

Legende

- geplanter WEA-Standort
- Böschungslinie
- Bemaßung
- Baulastradius (71,57 m)
- Rotorradius (74,55 m)
- Gemarkung
- Flurstücke (Flur-Flurstücksnummer)
- externe Zuwegung (nicht nach BImSchG beantragt)

Baumaßnahmen Stellflächen und interne Zuwegung

- Ausweichfläche
- Blattlagerfläche
- Hilfskrantasche
- Kranauslegerfläche (Auslegermontagefläche)
- Kranstellfläche (dauerhaft)
- Maschinenlagerfläche
- Nabenvormontagefläche
- Rodungsbereich
- Triebstranglagerfläche
- Turmlagerfläche
- Zuwegung
- Zuwegung für Servicefahrzeuge (dauerhaft)
- Rettungsweg
- Fundament (dauerhaft)

interne Zuwegung und Wendetrichter

- Umgehungsstraße
- Wendetrichter
- Zuwegung

Hinweis: Dauerhaft verbleibende Flächen sind mit "(dauerhaft)" hinter der jeweiligen Fläche in der Legende gekennzeichnet. Alle anderen Flächen sind temporär geplant.

0 — 50 Meter

Koordinatensystem: ETRS 1989 UTM Zone 32N
Projection: Transverse Mercator
Hintergrundkarte: DTK5© GeoBasis-DE / Bezirksregierung Köln 2025, Datenlizenz Deutschland - Zero, Version 2.0

N

PLANVERFASSER:
Ramboll Deutschland GmbH
Jürgen-Töpfer Straße 48
22763 Hamburg
Telefon: 040 3020200

AUFTRAGGEBER:
Enova Windpark Meschede Betriebs GmbH & Co. KG
Steinhausstraße 112
26831 Bunderhee
Telefon: +49 4953 9290-0

PROJEKT:
Windpark Meschede-Einhaus

PLANINHALT:
Dauerhafte Anlagenbestandteile und Anlagenbestandteile während der Bauphase

MASSTAB IM ORIGINAL: 1 : 1.500		
FORMAT: A3	VERFASSER: Nevenka Kaurin	PRÜFER: Moritz Niewöhner
PROJEKTPHASE: Genehmigung	DATUM: 23.12.2025	
		REVISION: 0