



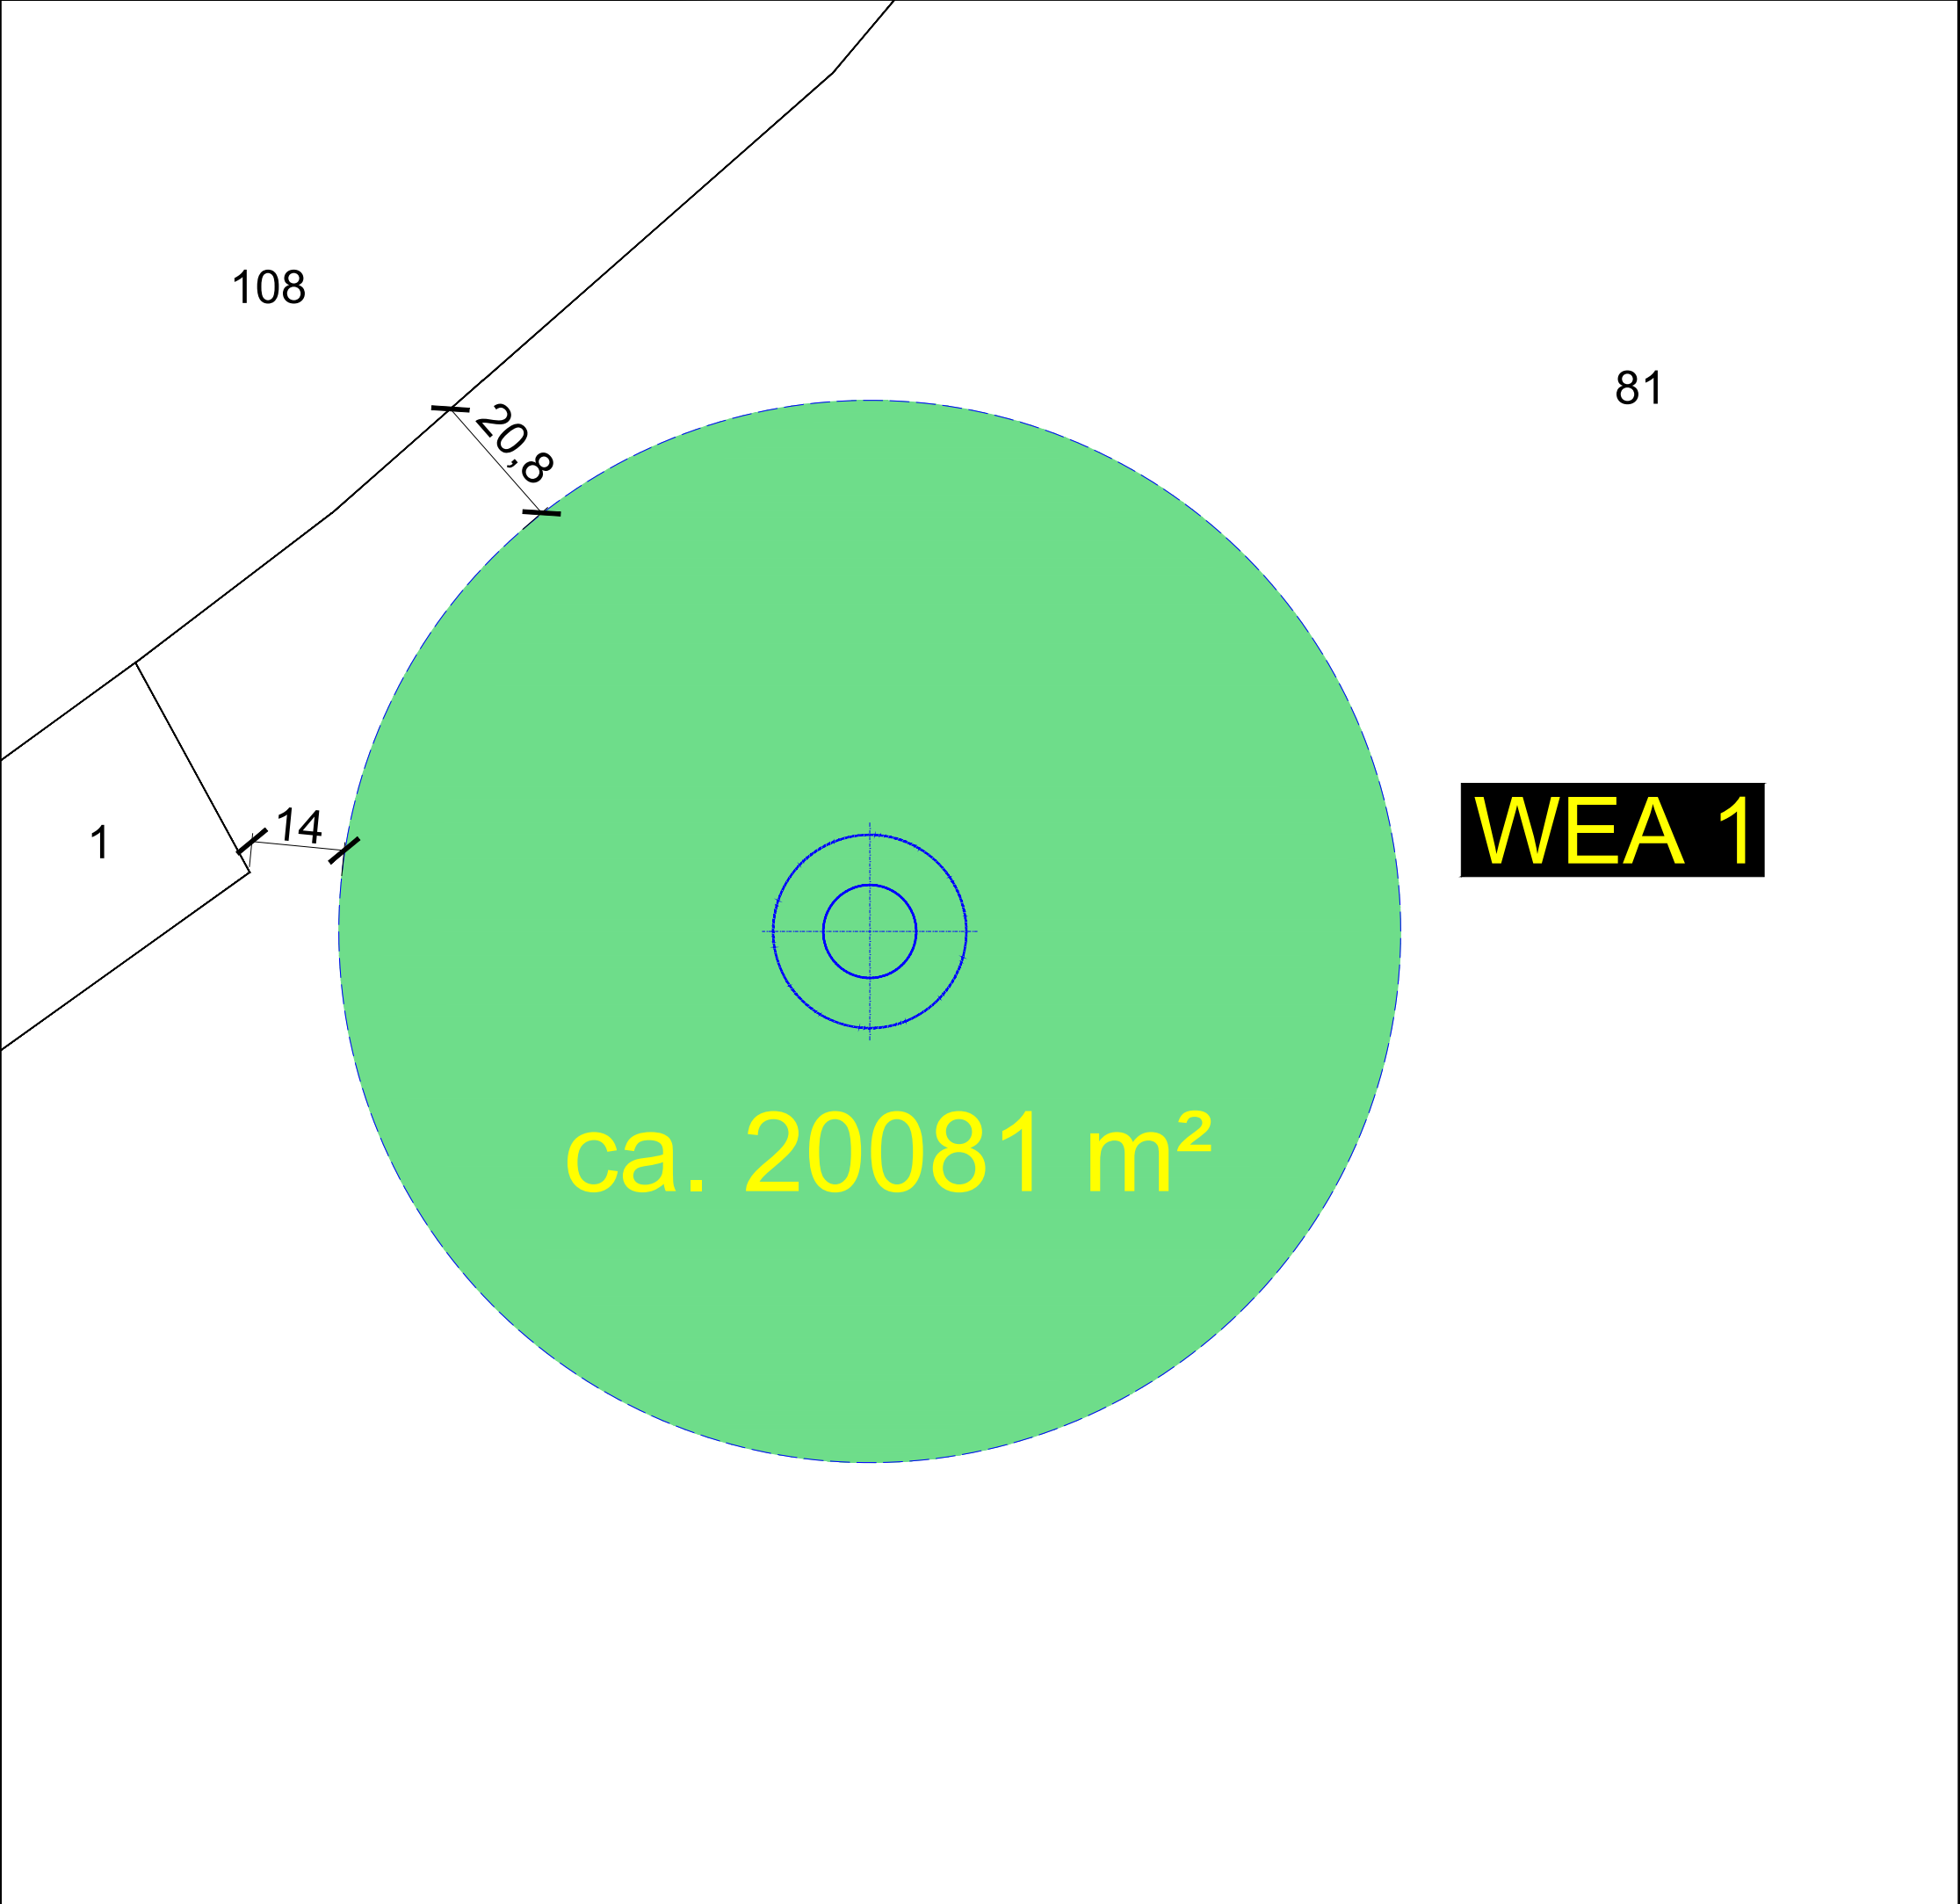

Windenergieanlage
Nordex N175, 6.8 MW, NH179,0 m

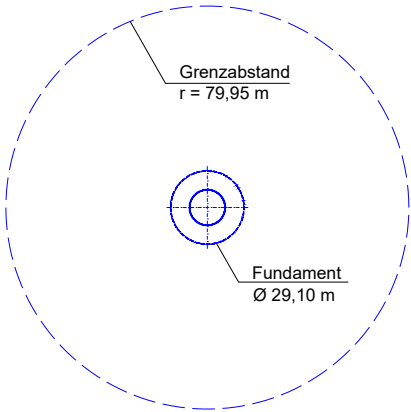

Abstandsflächenberechnung:
 $0,5 \times (\text{Rotorradius} + \text{Nabenhöhe})$
 $0,3 \times (87,50 \text{ m} + 179,00 \text{ m}) = 79,95 \text{ m}$

- Legende:
- Flurstücksgrenzen
 - 1250 Flurstücksnummern
 - Abstandsflächenanteil auf dem jeweiligen Flurstück



Amtliche Liegenschaftskarte:
Landesamt für Geoinformation Nordrhein-Westfalen, Auszug ALKIS-Datenbestellung

Koordinatengrundlage: ETRS 1989 UTM Zone 32N


Änderungen	Datum	Name	Index

ATE Windpark Padberg GmbH & Co. KG			
Kleinoberfeld 5, 76135 Karlsruhe			
Auftraggeber/ Bauherr			
Windpark Padberg			
Neubau von Windenergieanlagen inkl. Infrastruktur			
Projekt			
Abstandsflächenplan Detail WEA 1			
Zeichnungsinhalt			
Name	gezeichnet	entworfen	geprüft
TOB	ACK	SES	
Datum	05.2026	05.2026	05.2026
Maßstab		1 : 1.000	Antrag auf Genehmigung nach dem BImSchG
Projekt - Nr.		5.24.015	Planungsstand
Zeichnung - Nr.			02.1
alle Rechte dieser Zeichnung unterliegen dem Urheberrecht gemäß DIN ISO 16016			
■ gerd bauer Dipl.-Ing. freier Architekt Bausachverständiger für Schäden an Gebäuden Querfurter Weg 2 76344 Eggenstein - Leo. Fon 0721/ 78 19 100 Fax 0721/ 78 19 101 Entwurfsverfasser		ALTUS TRANSFORMING ENERGY ALTUS renewables GmbH Kleinoberfeld 5, D - 76135 Karlsruhe Tel. 07 21 / 626 906 - 0 Fax 07 21 / 626 906 - 70 info@altus-re.de www.altus-re.de	

81

WEA 1

Windenergieanlage Nordex N175, 6.8 MW, NH179,0 m

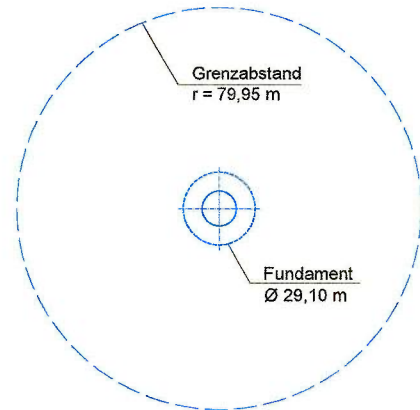

Abstandsflächenberechnung:
 $0,5 \times (\text{Rotorradius} + \text{Nabenhöhe})$
 $0,3 \times (87,50 \text{ m} + 179,00 \text{ m}) = 79,95 \text{ m}$

Legende:

- Flurstücksgrenzen
- 1250 Flurstücksnummern
-  Abstandsflächenanteil auf dem jeweiligen Flurstück



Amtliche Liegenschaftskarte:
Landesamt für Geoinformation Nordrhein-Westfalen, Auszug ALKIS-Datenbestellung

Koordinatengrundlage: ETRS 1989 UTM Zone 32N

Änderungen	Datum	Name	Index

ATE Windpark Padberg GmbH & Co. KG

Auftraggeber/ Bauherr

Kleinoberfeld 5,
76135 Karlsruhe

Windpark Padberg

Projekt

Neubau von Windenergieanlagen inkl. Infrastruktur

Abstandsflächenplan Detail WEA 1

Zeichnungsinhalt

	gezeichnet	entworfen	geprüft
Name	TOB	ACK	SES
Datum	05.2026	05.2026	05.2026

1 : 1.000

Antrag auf Genehmigung
nach dem BImSchG
Planungsstand

5.24.015

Projekt - Nr.

Zeichnung - Nr.

02.1

alle Rechte dieser Zeichnung unterliegen dem Urhaberschutzz gemäß DIN ISO 16016

gerd bauer

Dipl.-Ing. freier Architekt

Beauftragter für

Schaffung an Gebäuden

Quartier WEA 1

15344 Eppingen, a.o.

Post 717 76 19 100

Fax 0721/ 76 10 191

Entwurfsverfasser



ALTUS
TRANSFORMING ENERGY

ALTUS renewables GmbH

Kleinoberfeld 5,

D - 76135 Karlsruhe

Tel. 07 21 / 626 906 - 0

Fax 07 21 / 626 906 - 70

info@altus-re.de

www.altus-re.de