



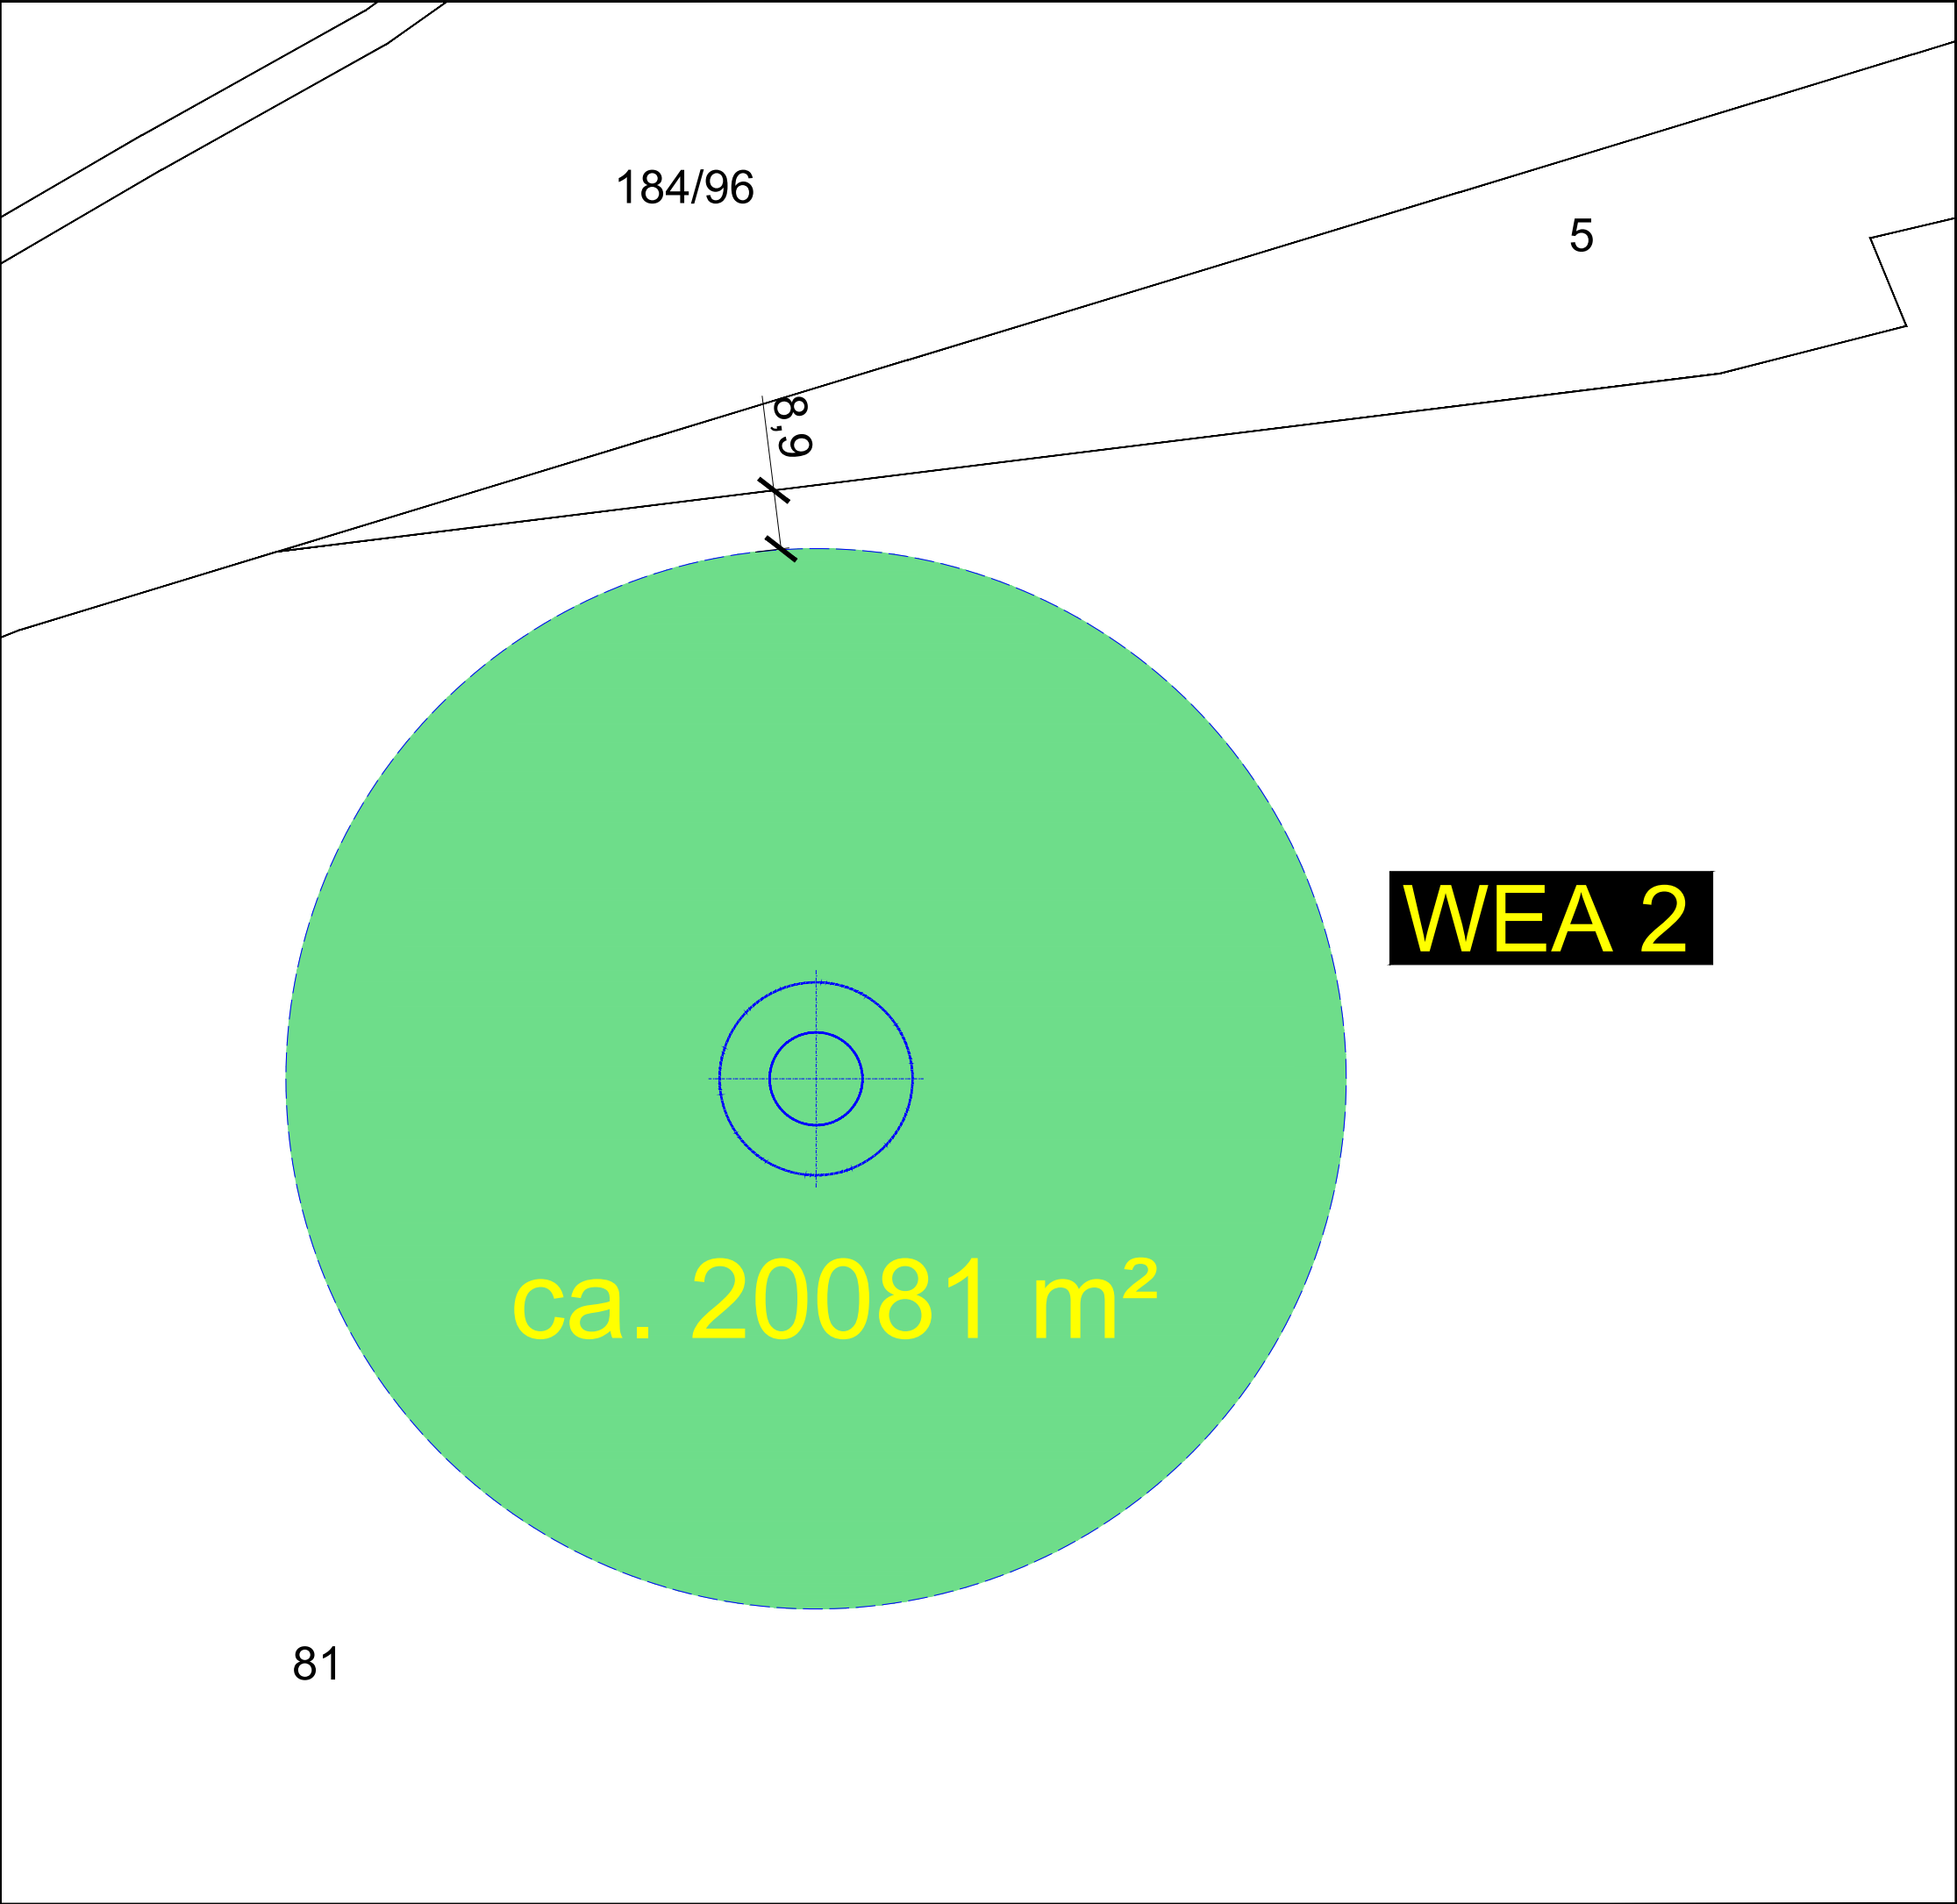

Windenergieanlage
Nordex N175, 6.8 MW, NH179,0 m

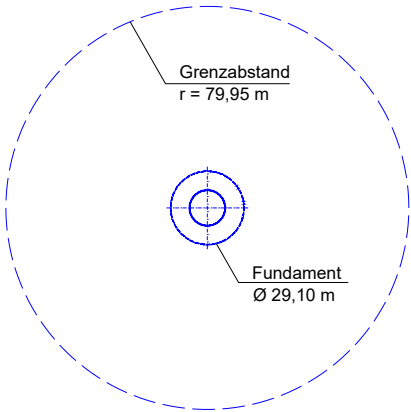

Abstandsflächenberechnung:
 $0,5 \times (\text{Rotorradius} + \text{Nabenhöhe})$
 $0,3 \times (87,50 \text{ m} + 179,00 \text{ m}) = 79,95 \text{ m}$

- Legende:**
- Flurstücksgrenzen
 - 1250 Flurstücksnummern
 - Abstandsflächenanteil auf dem jeweiligen Flurstück



Amtliche Liegenschaftskarte:
Landesamt für Geoinformation Nordrhein-Westfalen, Auszug ALKIS-Datenbestellung

Koordinatengrundlage: ETRS 1989 UTM Zone 32N


Änderungen	Datum	Name	Index

ATE Windpark Padberg GmbH & Co. KG											
Kleinoberfeld 5, 76135 Karlsruhe											
Auftraggeber/ Bauherr											
Windpark Padberg											
Neubau von Windenergieanlagen inkl. Infrastruktur											
Projekt											
Abstandsflächenplan Detail WEA 2											
Zeichnungsinhalt											
<table><tr><td>Name</td><td>gezeichnet</td><td>entworfen</td><td>geprüft</td></tr><tr><td>Datum</td><td>05.2026</td><td>05.2026</td><td>05.2026</td></tr></table>				Name	gezeichnet	entworfen	geprüft	Datum	05.2026	05.2026	05.2026
Name	gezeichnet	entworfen	geprüft								
Datum	05.2026	05.2026	05.2026								
1 : 1.000		Antrag auf Genehmigung nach dem BImSchG									
Maßstab		Planungsstand									
Projekt - Nr. 5.24.015		Zeichnung - Nr. 02.2									
alle Rechte dieser Zeichnung unterliegen dem Urheberrecht gemäß DIN ISO 15016											
<table><tr><td>gerd bauer Dipl.-Ing. freier Architekt Bausachverständiger für Schäden an Gebäuden Querfurter Weg 2 76344 Eggenstein - Leo. Fon 0721/ 78 19 100 Fax 0721/ 78 19 101 Entwurfsverfasser</td><td>ALTUS TRANSFORMING ENERGY</td><td>ALTUS renewables GmbH Kleinoberfeld 5, D - 76135 Karlsruhe Tel. 07 21 / 626 906 - 0 Fax 07 21 / 626 906 - 70 info@altus-re.de www.altus-re.de</td></tr></table>				gerd bauer Dipl.-Ing. freier Architekt Bausachverständiger für Schäden an Gebäuden Querfurter Weg 2 76344 Eggenstein - Leo. Fon 0721/ 78 19 100 Fax 0721/ 78 19 101 Entwurfsverfasser	ALTUS TRANSFORMING ENERGY	ALTUS renewables GmbH Kleinoberfeld 5, D - 76135 Karlsruhe Tel. 07 21 / 626 906 - 0 Fax 07 21 / 626 906 - 70 info@altus-re.de www.altus-re.de					
gerd bauer Dipl.-Ing. freier Architekt Bausachverständiger für Schäden an Gebäuden Querfurter Weg 2 76344 Eggenstein - Leo. Fon 0721/ 78 19 100 Fax 0721/ 78 19 101 Entwurfsverfasser	ALTUS TRANSFORMING ENERGY	ALTUS renewables GmbH Kleinoberfeld 5, D - 76135 Karlsruhe Tel. 07 21 / 626 906 - 0 Fax 07 21 / 626 906 - 70 info@altus-re.de www.altus-re.de									



WEA 2

Windenergieanlage
Nordex N175, 6.8 MW, NH179,0 m

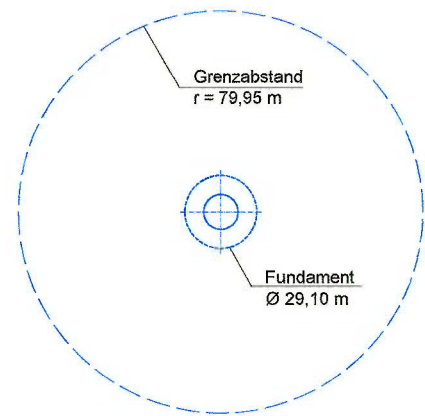

Abstandsflächenberechnung:
 $0,5 \times (\text{Rotorradius} + \text{Nabenhöhe})$
 $0,3 \times (87,50 \text{ m} + 179,00 \text{ m}) = 79,95 \text{ m}$

- Legende:
- Flurstücksgrenzen
 - 1250 Flurstücksnummern
 - Abstandsflächenanteil auf dem jeweiligen Flurstück



Amtliche Liegenschaftskarte:
Landesamt für Geoinformation Nordrhein-Westfalen, Auszug ALKIS-Datenbestellung

Koordinatengrundlage: ETRS 1989 UTM Zone 32N

Änderungen	Datum	Name	Index

ATE Windpark Padberg GmbH & Co. KG				Kleinoberfeld 5, 76135 Karlsruhe	
Auftraggeber/ Bauherr					
Windpark Padberg					
Projekt: Neubau von Windenergieanlagen inkl. Infrastruktur					
Abstandsflächenplan Detail WEA 2					
Zeichnungsinhalt					
Name	gezeichnet	entworfen	geprüft	1 : 1.000	Antrag auf Genehmigung nach dem BImSchG Planungsstand
Datum	05.2026	05.2026	05.2026		
Maßstab				5.24.015	02.2
Projekt - Nr.				Zeichnung - Nr.	
alle Rechte dieser Zeichnung unterliegen dem Urheberschutz gemäß DIN ISO 16016					
Dipl.-Ing. freier Architekt Bau- und Ingenieurwissenschaften für Schall- und Vibrationsstudien Dipl.-Ing. W. 12 0331 66666666 Fax 0721 76 19 101 Entwurfsverfasser			 ALTUS TRANSFORMING ENERGY		ALTUS renewables GmbH Kleinoberfeld 5, D-76135 Karlsruhe Tel. 07 21 / 626 906 - 0 Fax 07 21 / 626 906 - 70 info@altus-re.de www.altus-re.de