




Schnitt A-A (WEA 1)

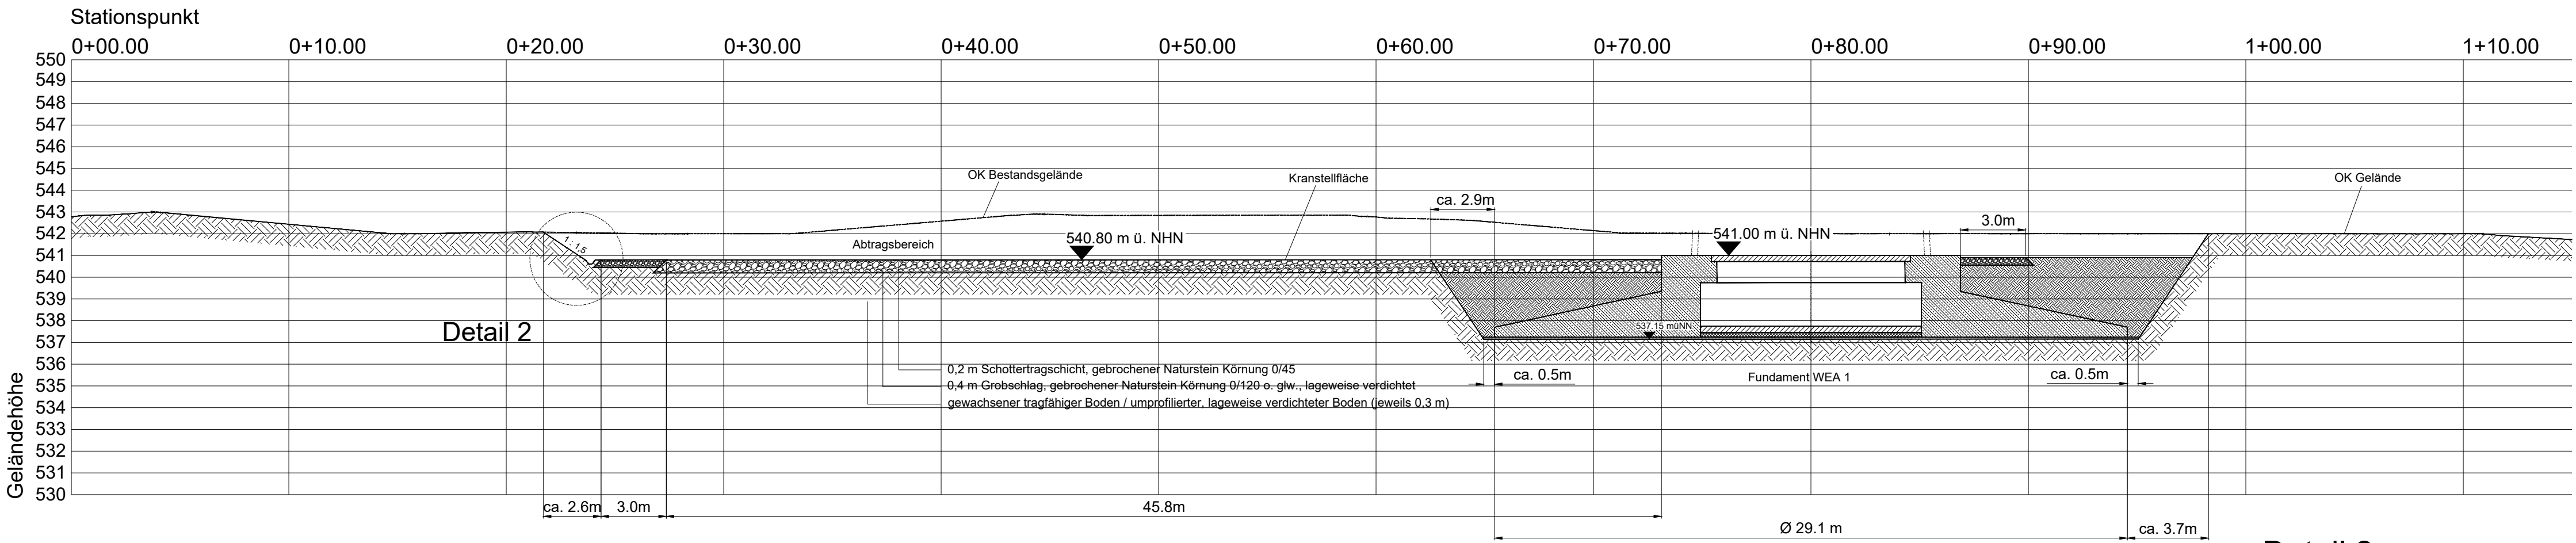




Detail 2
Regelquerschnitt Entwässerung
M 1:50

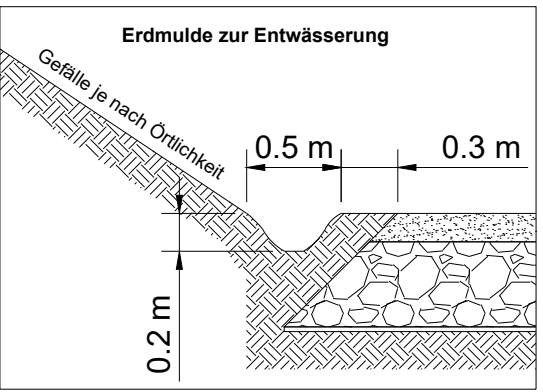

Schnitt B-B (WEA 1)

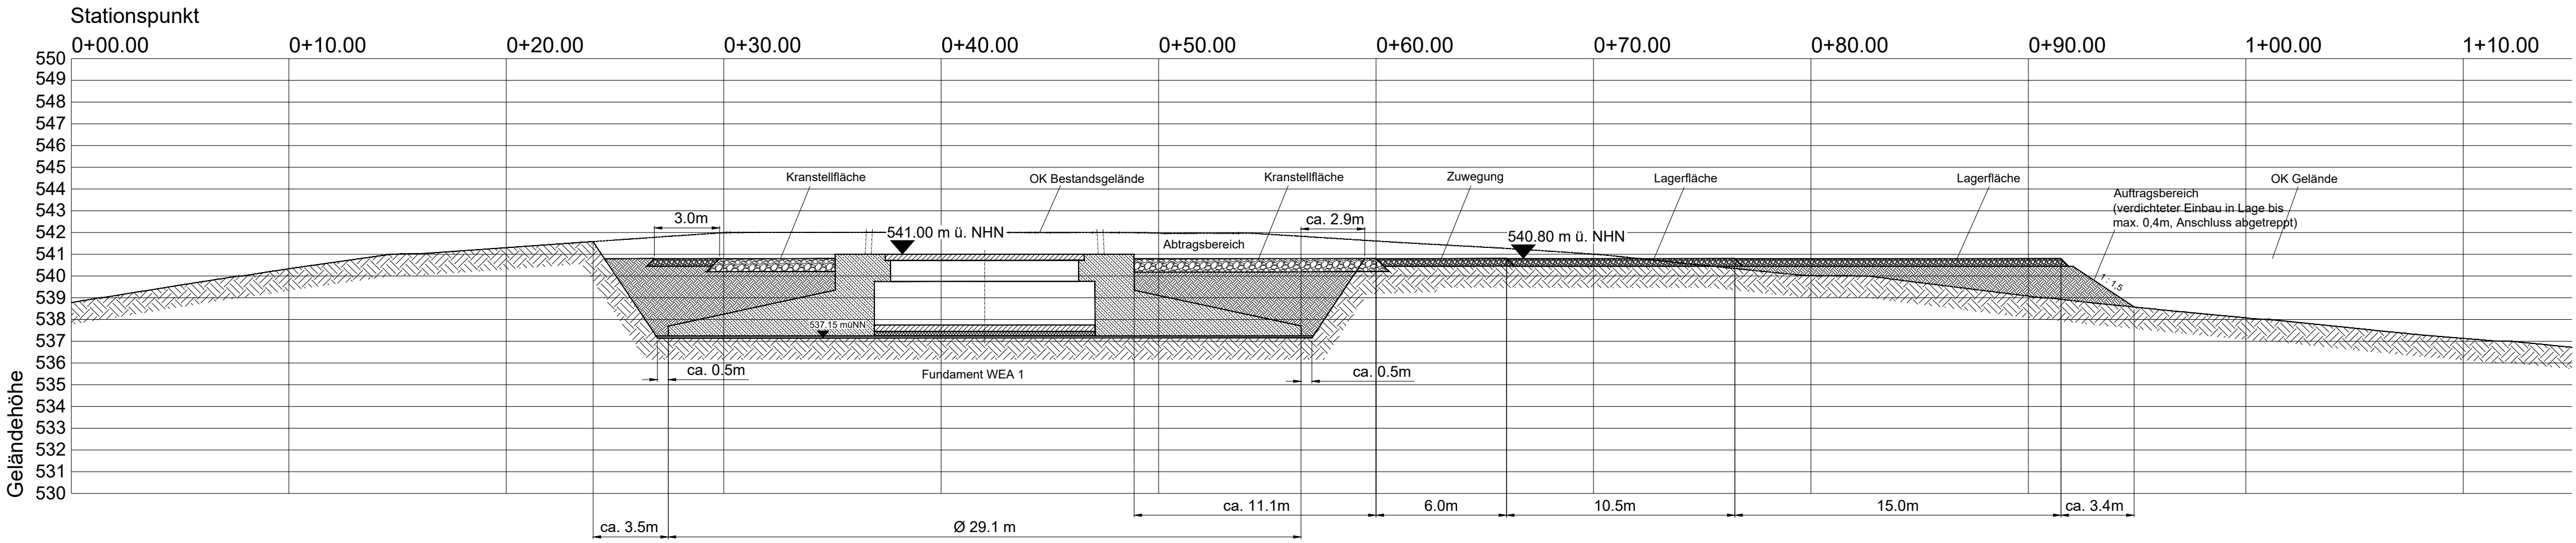

Schnitt C-C (WEA 1)

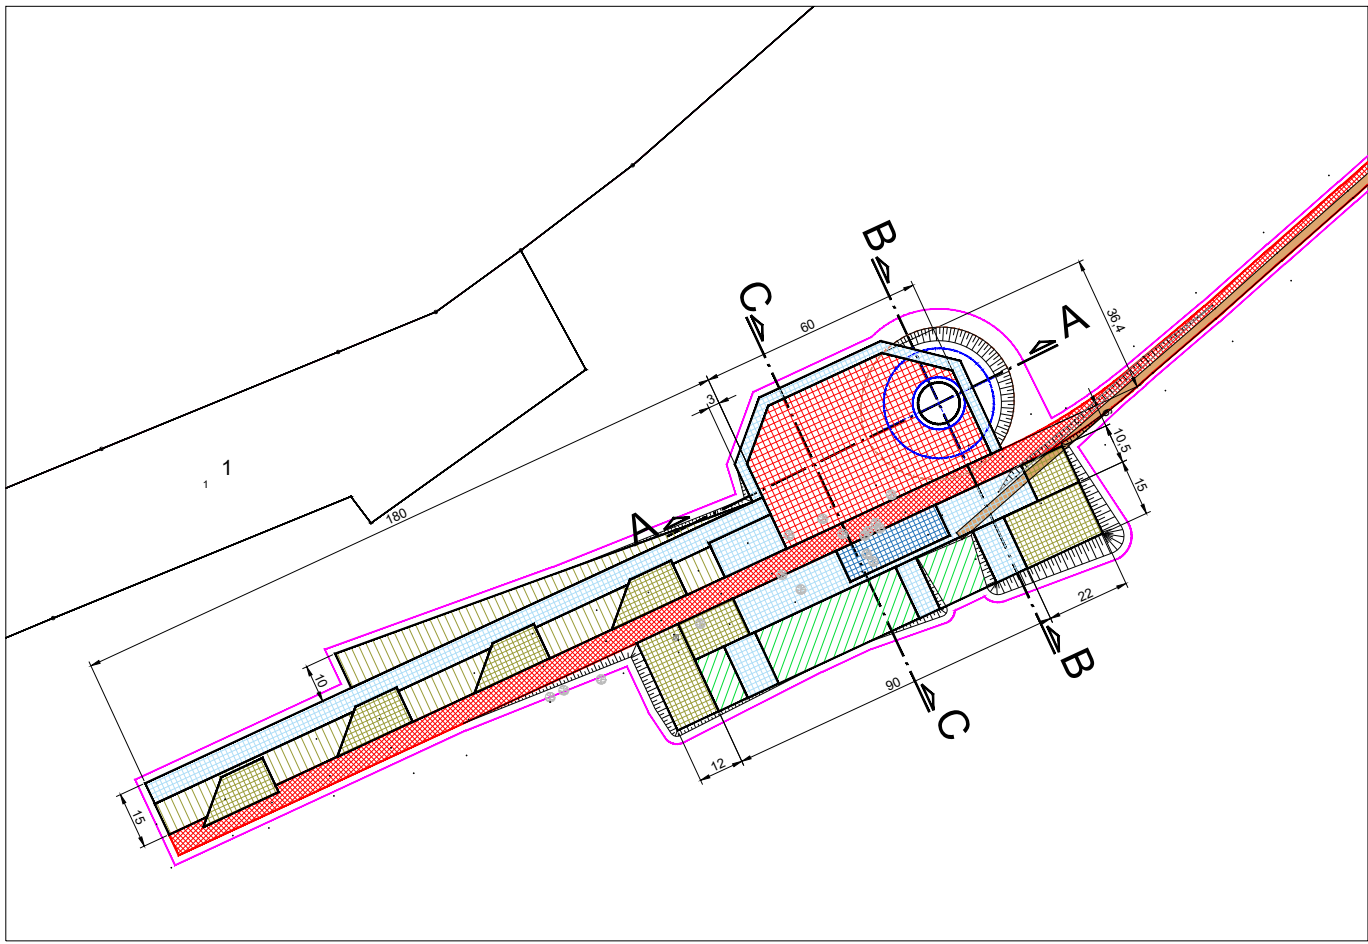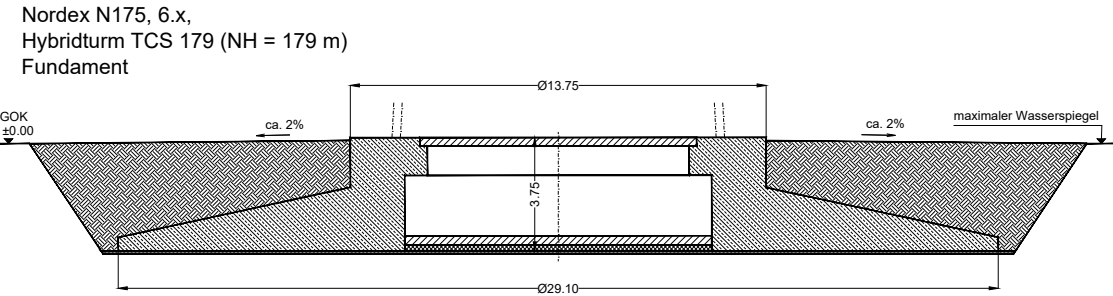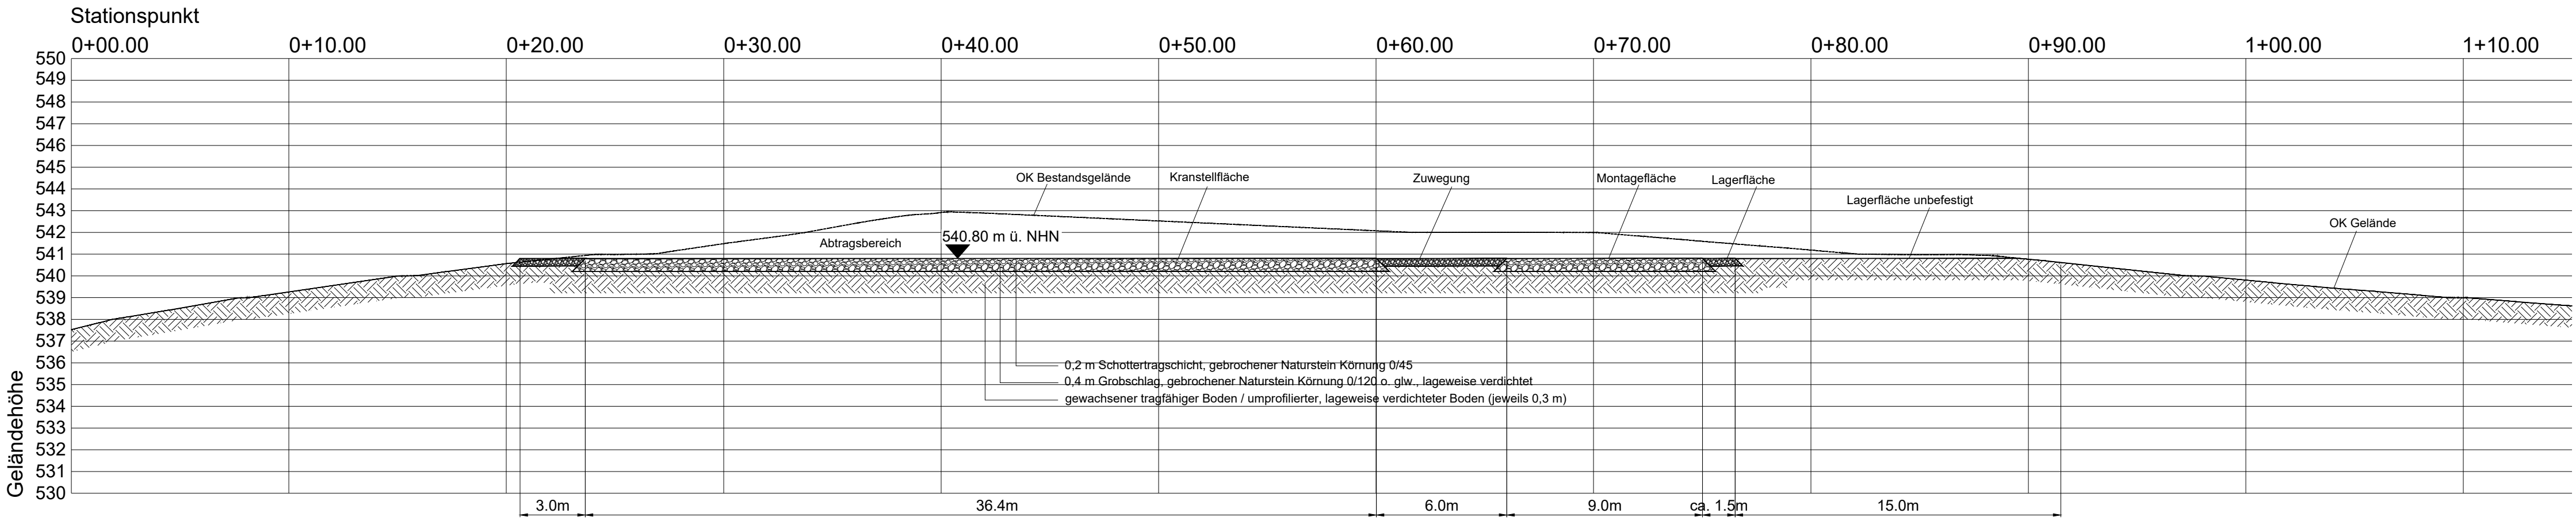

Änderungen	Datum	Name	Index

ATE Windpark Padberg GmbH & Co. KG

Kleinobfeld 5,
76135 Karlsruhe

Auftraggeber/ Bauherr

Windpark Padberg

Neubau von Windenergieanlagen inkl. Infrastruktur

Projekt

Schnitte A - C (WEA 1)

gezeichnet	entworfen	geprüft
Name TOB	ACK	SES
Datum 05.2026	05.2026	05.2026

1 : 200

Maßstab

Antrag auf Genehmigung
nach BImSchG

Planungsstand

5.24.015

Projekt - Nr.

04.1

Zeichnung - Nr.

alle Rechte dieser Zeichnung unterliegen dem Urheberrecht gemäß DIN ISO 16016

gerd bauer

Dipl.-Ing. freier Architekt

Bausachverständiger für

Schäden an Gebäuden

Querfurter Weg 2

76144 Eggenstein, Leo

Fon 0721/ 78 19 100

Fax 0721/ 78 19 101

Entwurfsverfasser

ALTUS

TRANSFORMING ENERGY

ALTUS renewables GmbH


Kleinobfeld 5,
D - 76135 Karlsruhe

Tel 07 21 / 626 906 - 0

Fax 07 21 / 626 906 - 70

info@altus-re.de

www.altus-re.de

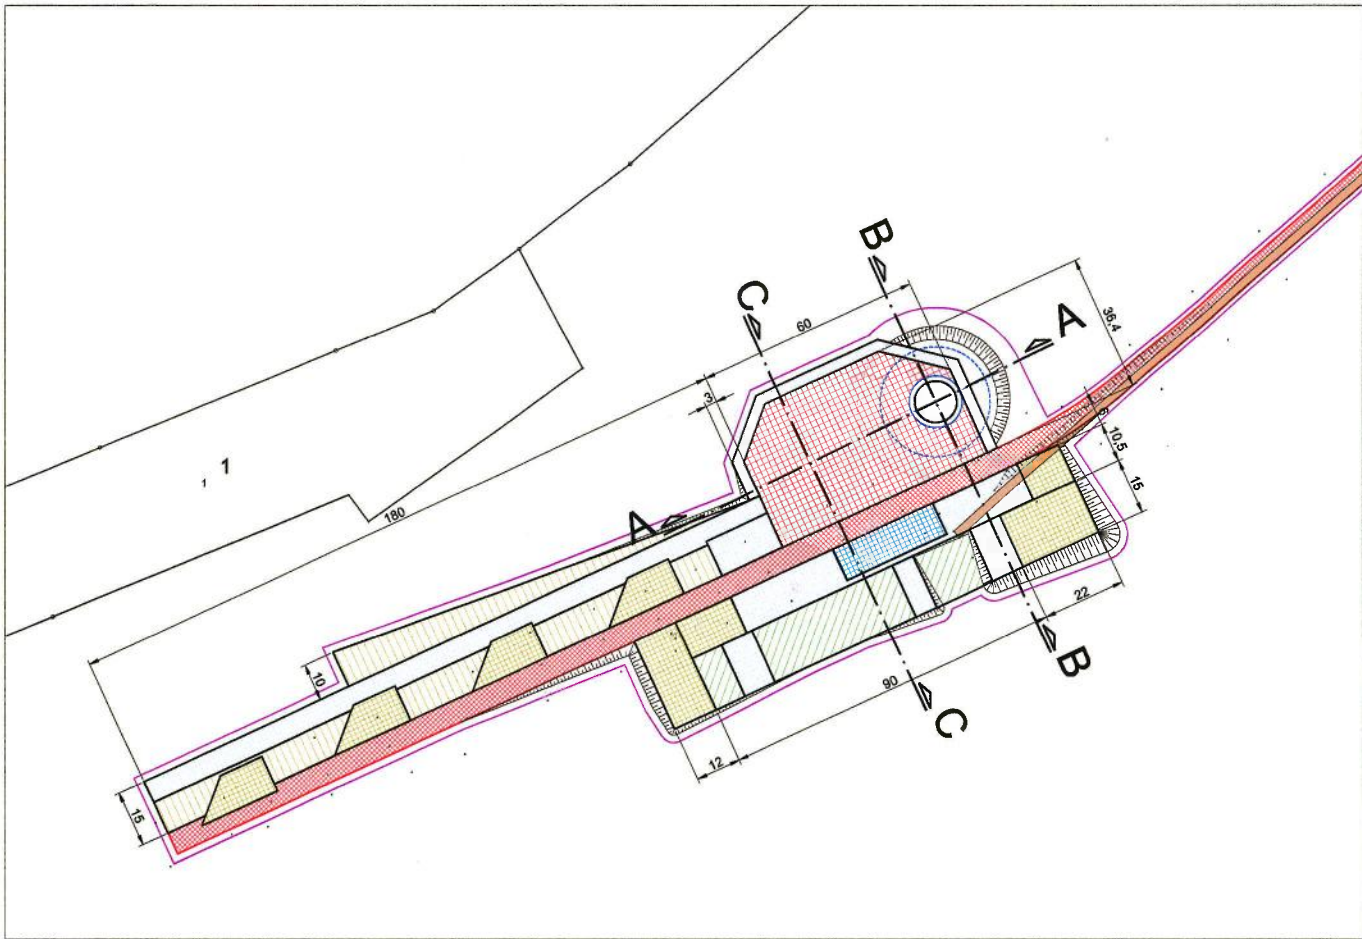

Änderungen	Datum	Name	Index

ATE Windpark Padberg GmbH & Co. KG

SC

Kleinoberfeld 5,
76135 Karlsruhe

Auftraggeber/ Bauherr

Windpark Padberg

Projekt

Neubau von Windenergieanlagen inkl. Infrastruktur

Schnitte A - C (WEA 1)

Zeichnungsinhalt

	gezeichnet	entworfen	geprüft	1 : 200	Antrag auf Genehmigung nach BImSchG Planungsstand
Name	TOB	ACK	SES		
Datum	05.2026	05.2026	05.2026		
				Maßstab	
				5.24.015	
				Projekt - Nr.	04.1
					Zeichnung - Nr.

alle Rechte dieser Zeichnung unterliegen dem Urheberschutz gemäß DIN ISO 16016

■ **gerd bauer**
Dipl.-Ing. freier Architekt
Bausachverständiger für
Schäden an Gebäuden
Oberfurter Weg 2
76144 Eggenstein - Leitz
Tel. 0721/ 78 19 100
Fax 0721/ 78 19 101
Entwurfsverfasser



ALTUS
TRANSFORMING ENERGY

ALTUS renewables GmbH

Kleinoberfeld 5,
D - 76135 Karlsruhe
Tel. 07 21 / 626 906 - 0
Fax 07 21 / 626 906 - 70
info@altus-re.de
www.altus-re.de