



Schnitt A-A (WEA 2)

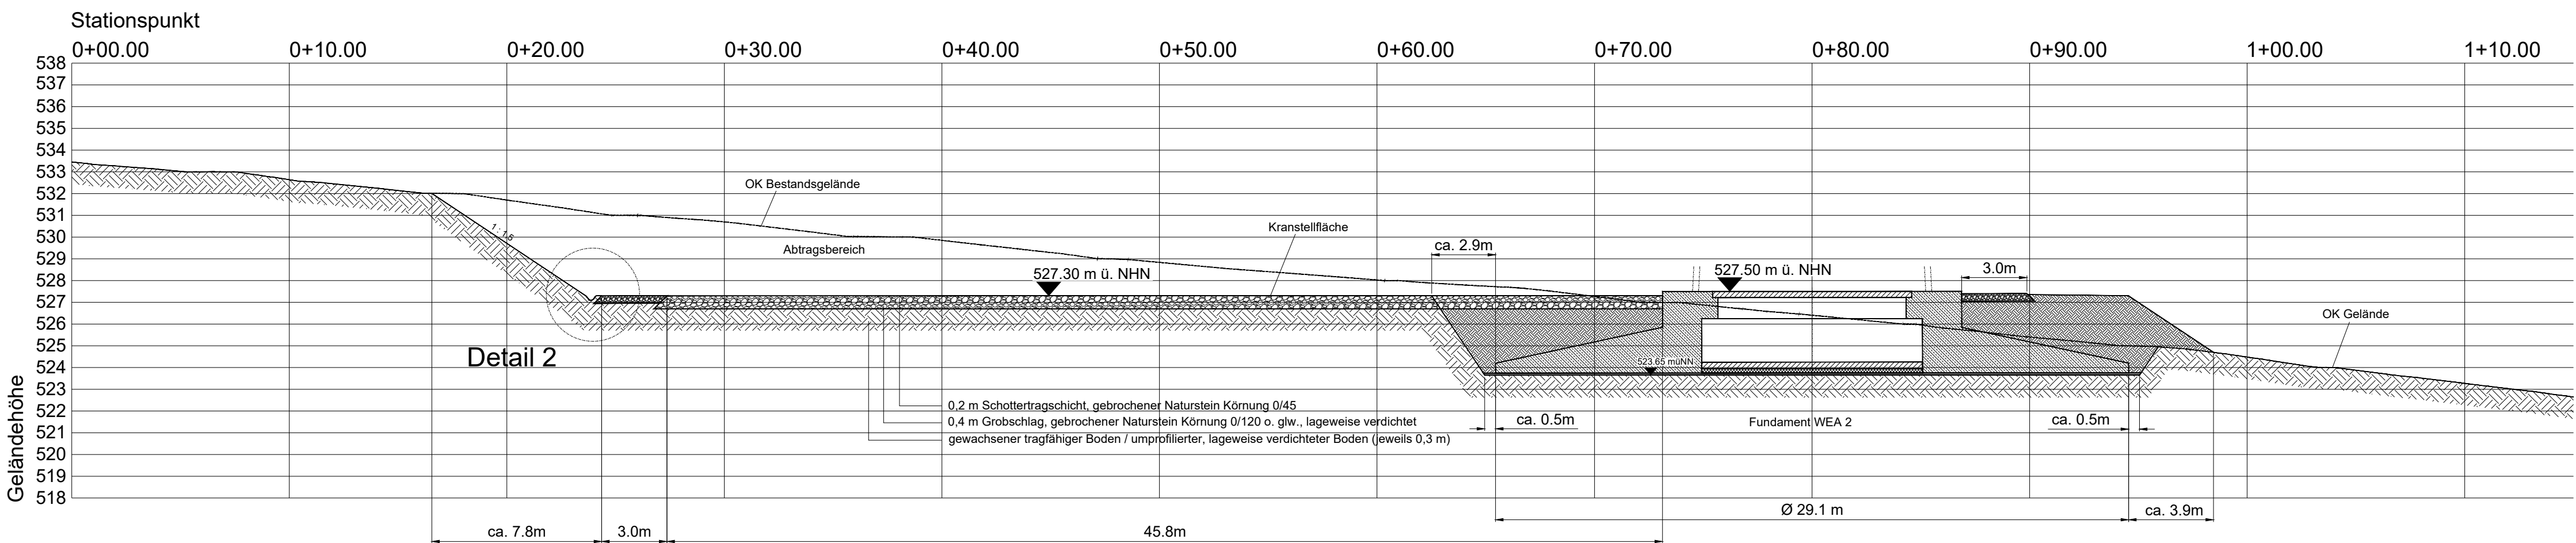


Schnitt B-B (WEA 2)



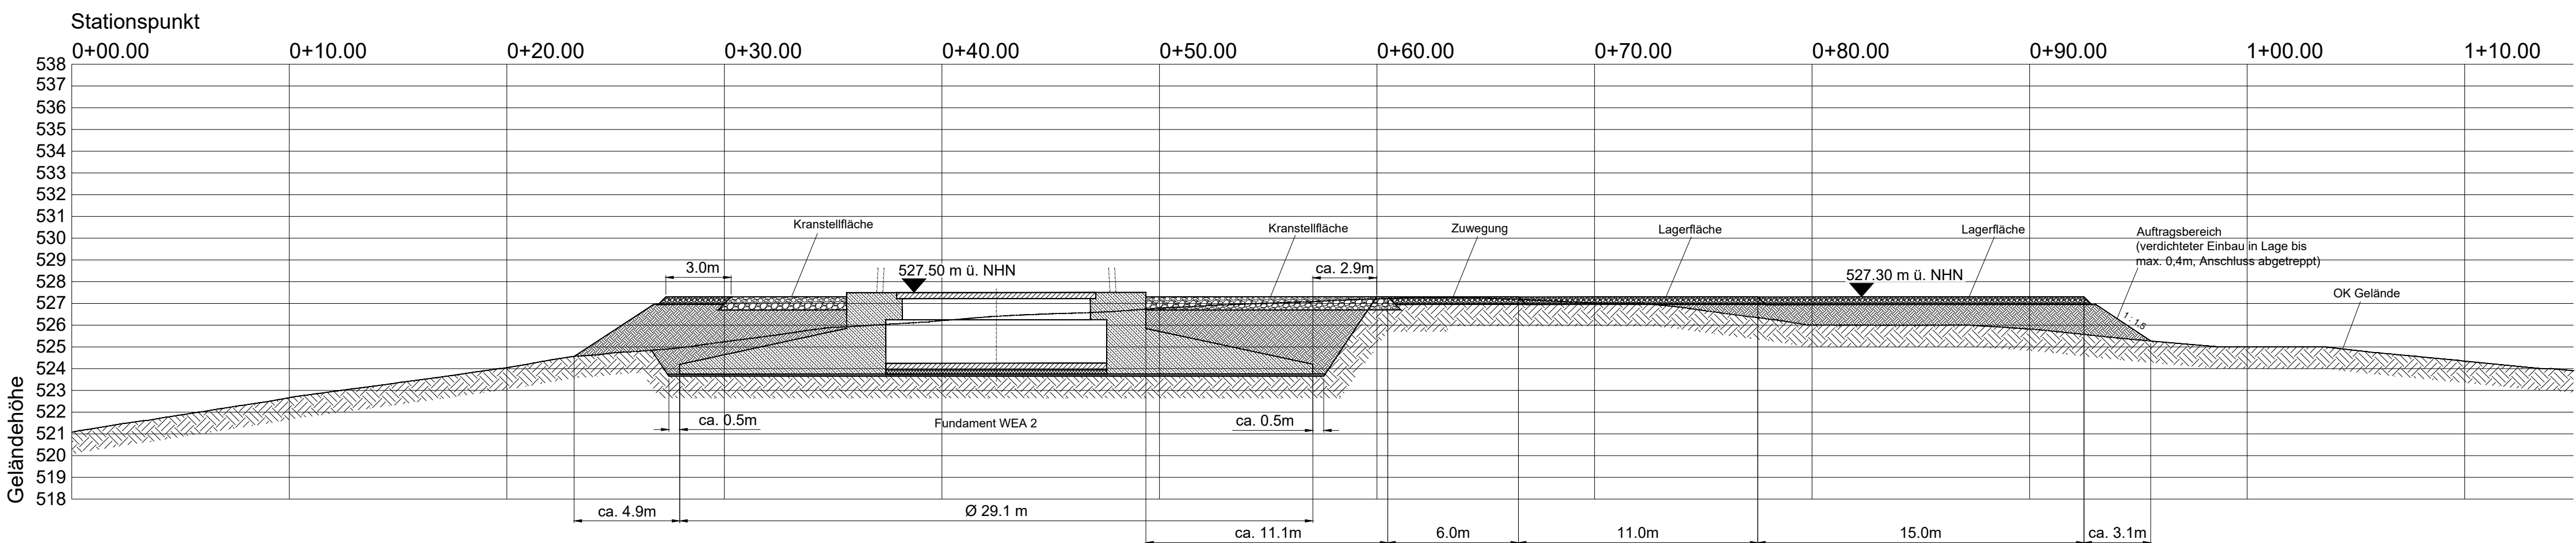


Detail 2

Regelquerschnitt Entwässerung
M 1:50

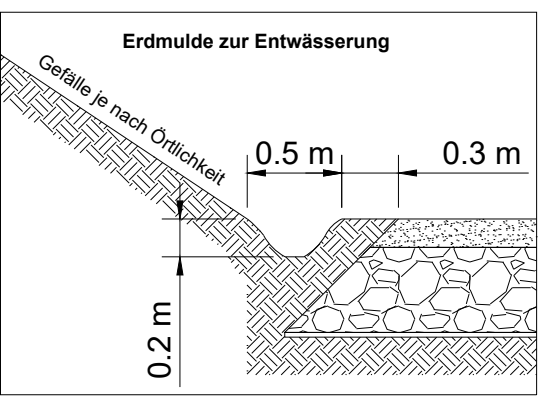

Schnitt C-C (WEA 2)

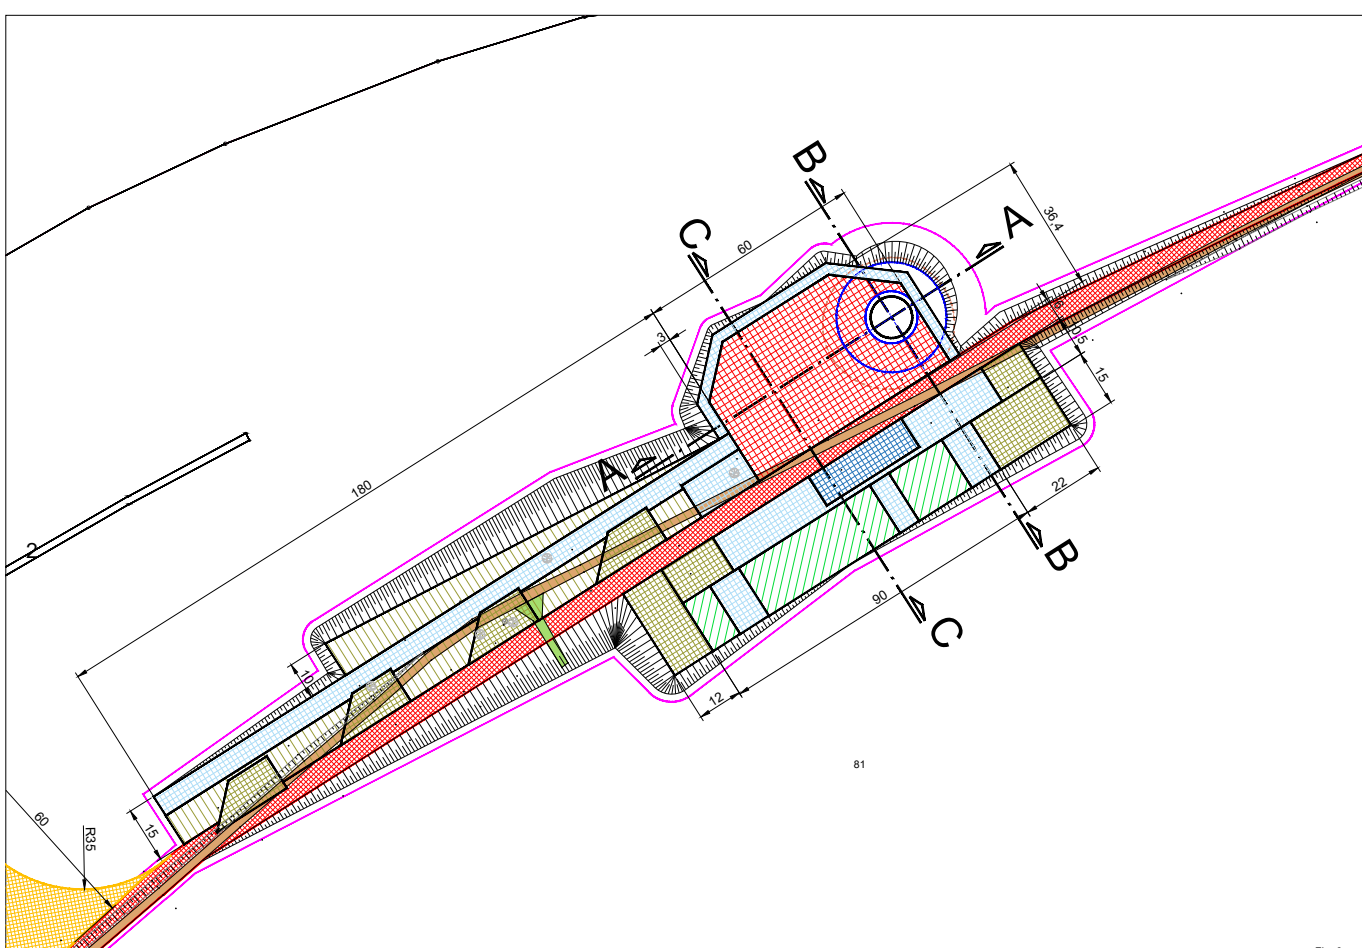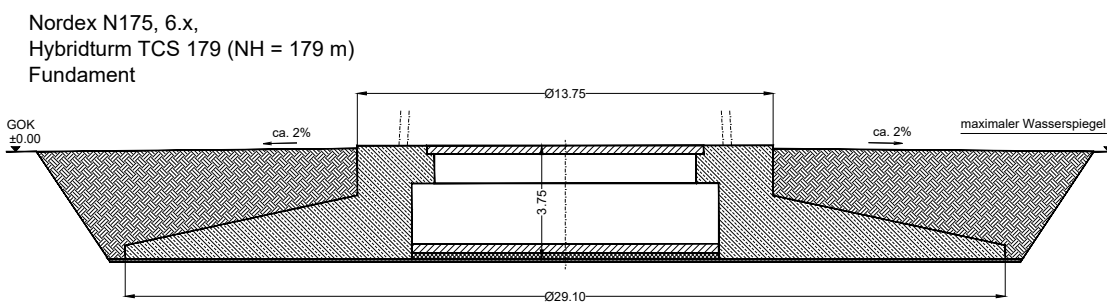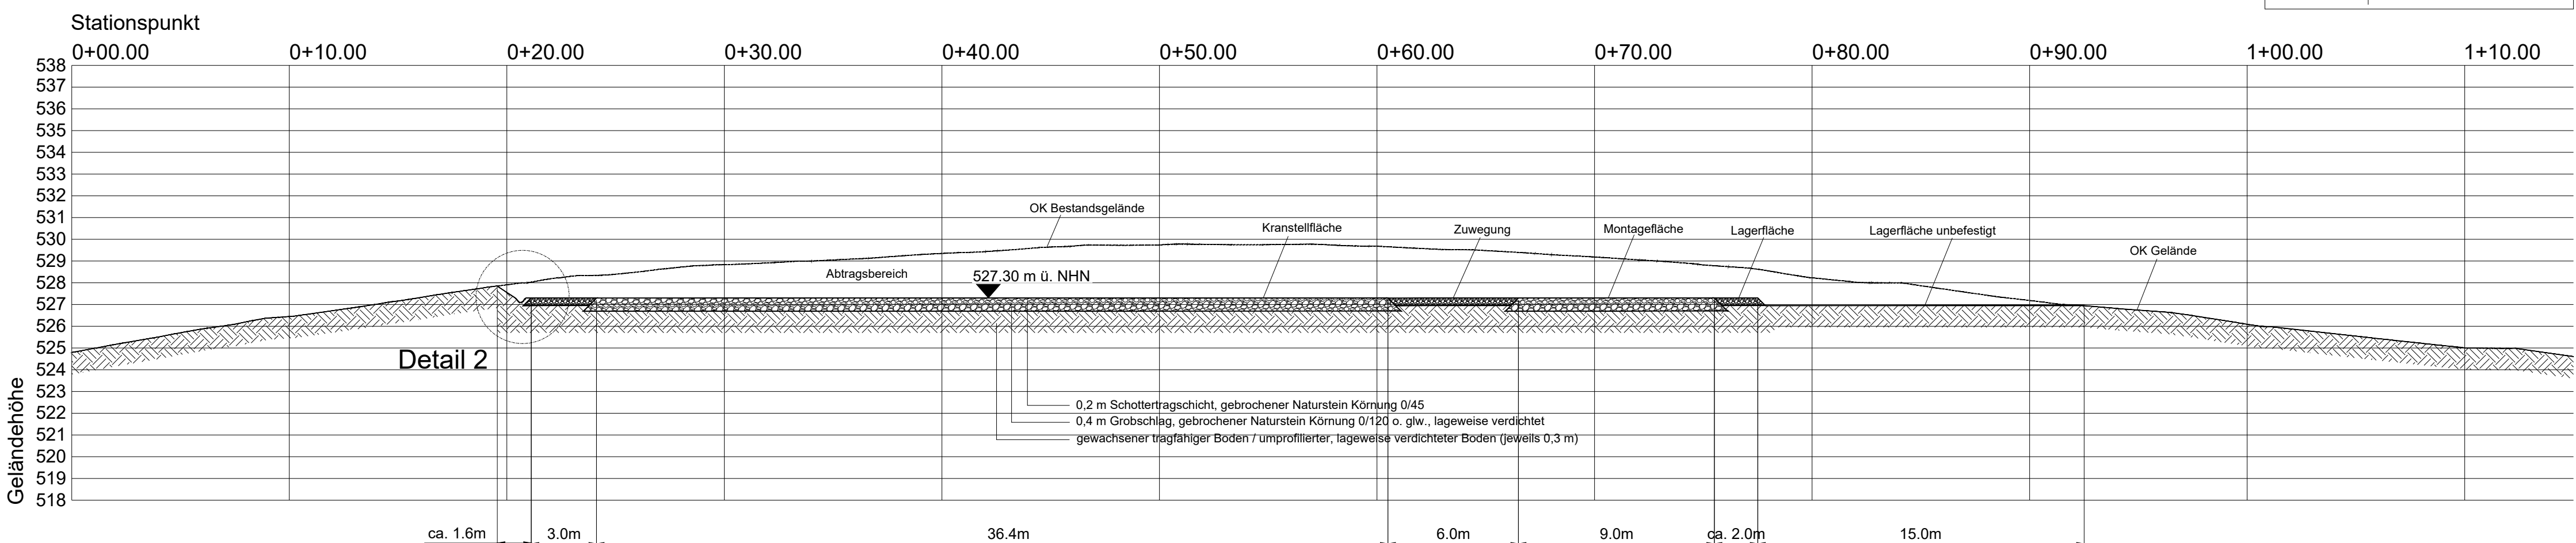

Änderungen	Datum	Name	Index

ATE Windpark Padberg GmbH & Co. KG

Kleinobfeld 5,
76135 Karlsruhe

Auftraggeber/ Bauherr

Windpark Padberg

Projekt

Neubau von Windenergieanlagen inkl. Infrastruktur

Schnitte A - C (WEA 2)

Zeichnungsinhalt	gezeichnet	entworfen	geprüft	Maßstab	1 : 200	Antrag auf Genehmigung nach BImSchG Planungsstand
Name	TOB	ACK	SES			
Datum	05.2026	05.2026	05.2026			

5.24.015

Projekt - Nr.

04.2


Zeichnung - Nr.

alle Rechte dieser Zeichnung unterliegen dem Urheberschutz gemäß DIN ISO 16016

gerd bauer
Dipl.-Ing. freier Architekt
Bauarchitektur
Schäfers an Gebäuden
Querfurter Weg 2
76344 Eggenstein - Leo
Fon 0721/ 78 19 100
Fax 0721/ 78 19 101
Entwurfsvorstellung

ALTUS
TRANSFORMING ENERGY

ALTUS renewables GmbH
Kleinobfeld 5,
D - 76135 Karlsruhe
Tel 07 21 / 628 906 - 0
Fax 07 21 / 628 906 - 70
info@altus-re.de
www.altus-re.de

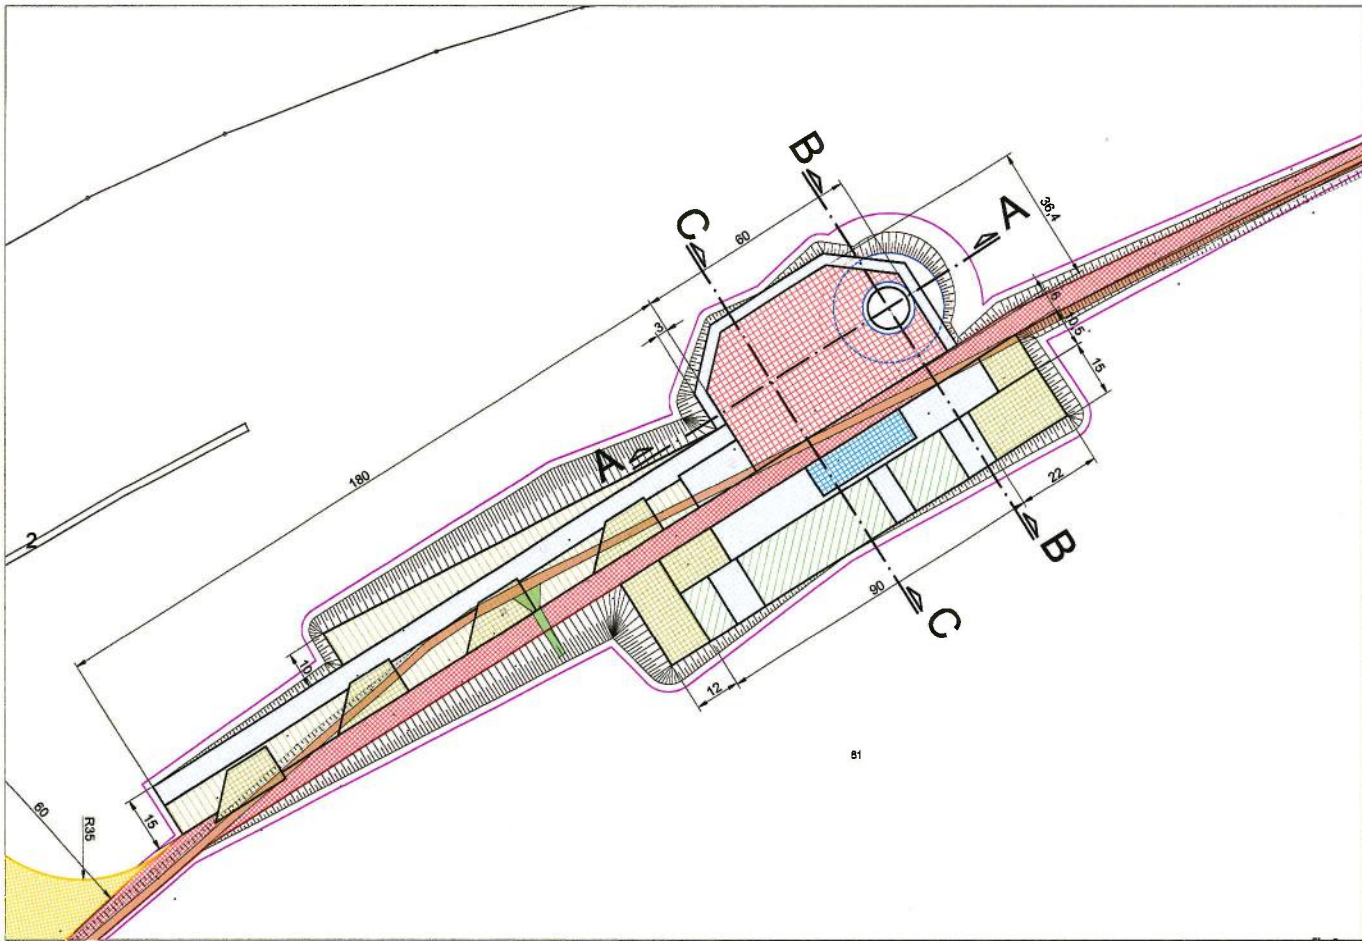

Änderungen	Datum	Name	Index

ATE Windpark Padberg GmbH & Co. KG

SC

Kleinoberfeld 5,
76135 Karlsruhe

Auftraggeber/ Bauherr

Windpark Padberg

Projekt

Neubau von Windenergieanlagen inkl. Infrastruktur

Schnitte A - C (WEA 2)

Zeichnungsinhalt

	gezeichnet	entworfen	geprüft	Maßstab	Antrag auf Genehmigung nach BImSchG Planungsstand
Name	TOB	ACK	SES		
Datum	05.2026	05.2026	05.2026		
				5.24.015	04.2
				Projekt - Nr.	Zeichnung - Nr.

alle Rechte dieser Zeichnung unterliegen dem Urhaberschutz gemäß DIN ISO 16016

gerd bauer
Dipl.-Ing. freier Architekt
Bauachverständiger für
Schäden an Gebäuden
Quedlinburger Weg 2
76341 Eglarshausen - Kog
Fon 0721/ 78 19 100
Fax 0721/ 78 19 101
Entwurfsverfasser



ALTUS
TRANSFORMING ENERGY

ALTUS renewables GmbH

Kleinoberfeld 5,
D - 76135 Karlsruhe
Tel. 07 21 / 626 906 - 0
Fax 07 21 / 626 906 - 70
info@altus-re.de
www.altus-re.de