
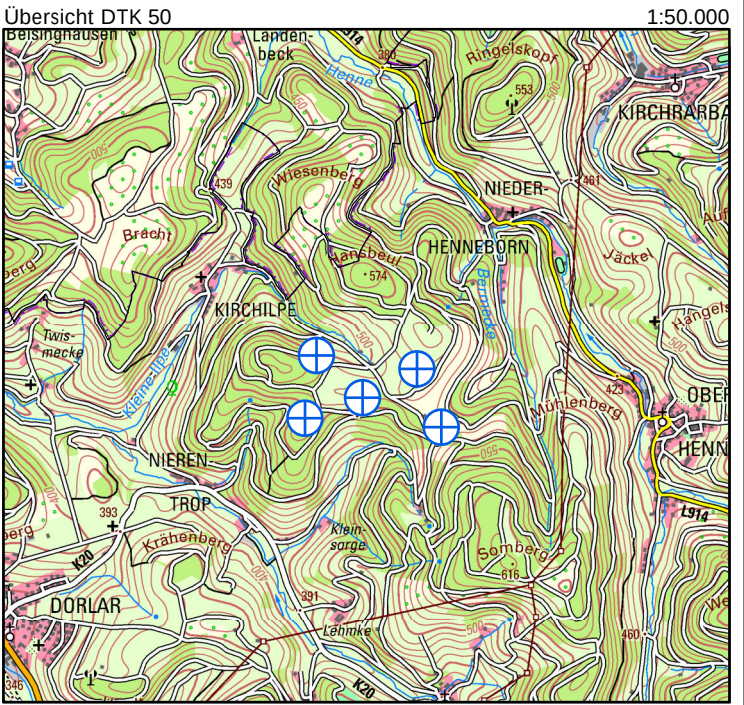


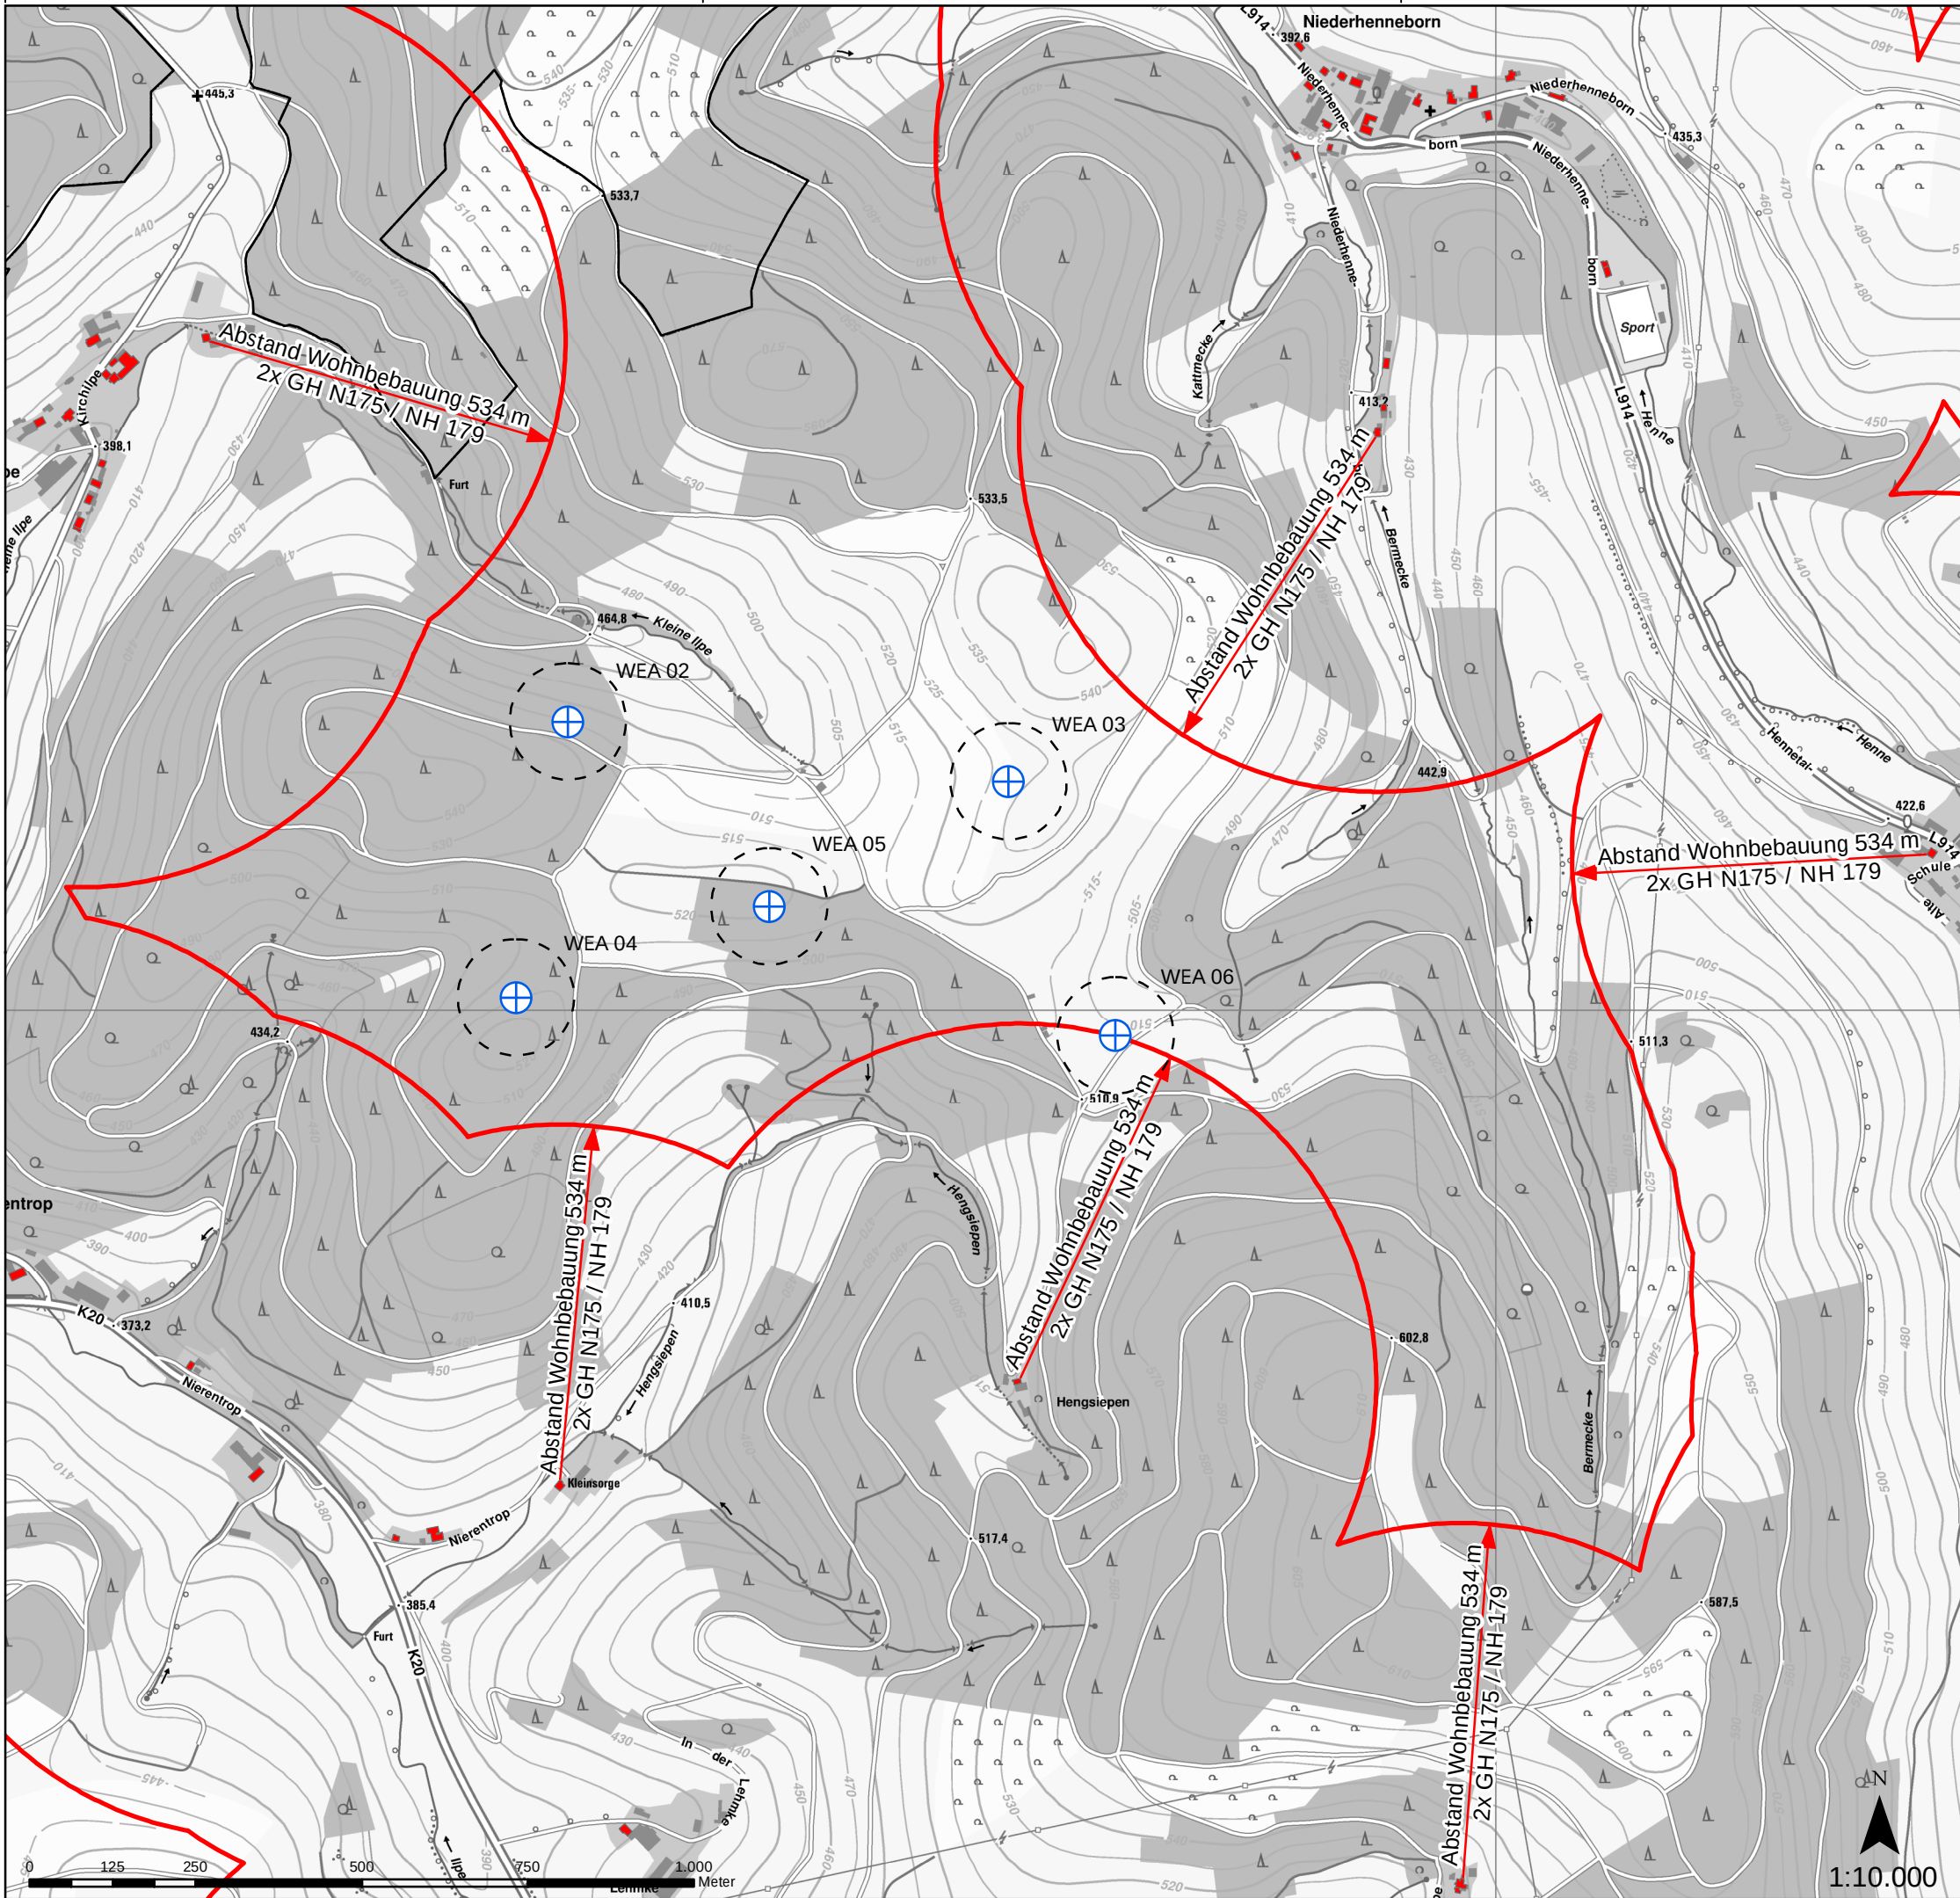

Projekt: WP Schmallenberg - Kirchilpe - Antrag I
Schmallenberg, Hochsauerlandkreis
Abstände zur Wohnbebauung
5 x Nordex N175 - 6.8 MW

Bauherr: NATURWERK Windenergie GmbH
Doncaster Platz 5-7 Phone: 02366-95087 0
45699 Herten

Planverfasser: NATURWERK Windenergie GmbH
Doncaster Platz 5-7 Phone: 02366-95087 0
45699 Herten

Referenzanlage:
Typ: Nordex - N175
Leistung: 6.8 MW
Nabenhöhe: 179.00 m
Rotordurchmesser: 175.00 m
Gesamthöhe: 267.00 m

Quellenvermerk:
DTK10 WMS-Dienst - © GeoBasis-DE, BR Köln NRW 2025
DTK50 WMS-Dienst - © GeoBasis-DE, BR Köln NRW 2025
HU EPSG 25832 - © GeoBasis-DE, BR Köln NRW 2025

Legende:
⊕ WEA-Standort
--- Rotorkreis
■ Wohngebäude
➔ Bemaßungslinie
□ Abstand Wohnbebauung 2x GH N175
□ Gemeindegrenze

Bauherr:, den	Planverfasser:, den
Koordinatensystem: ETRS 1989 UTM Zone 32U Plangröße: DIN A3 420 mm x 297 mm	
Bearbeiter: Carlin Volmer Datum: 31.03.2025	