
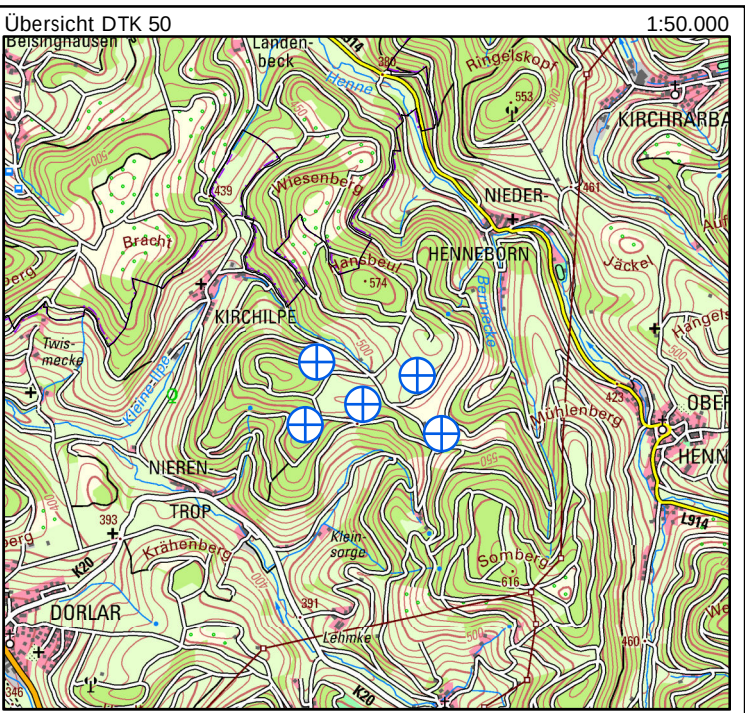


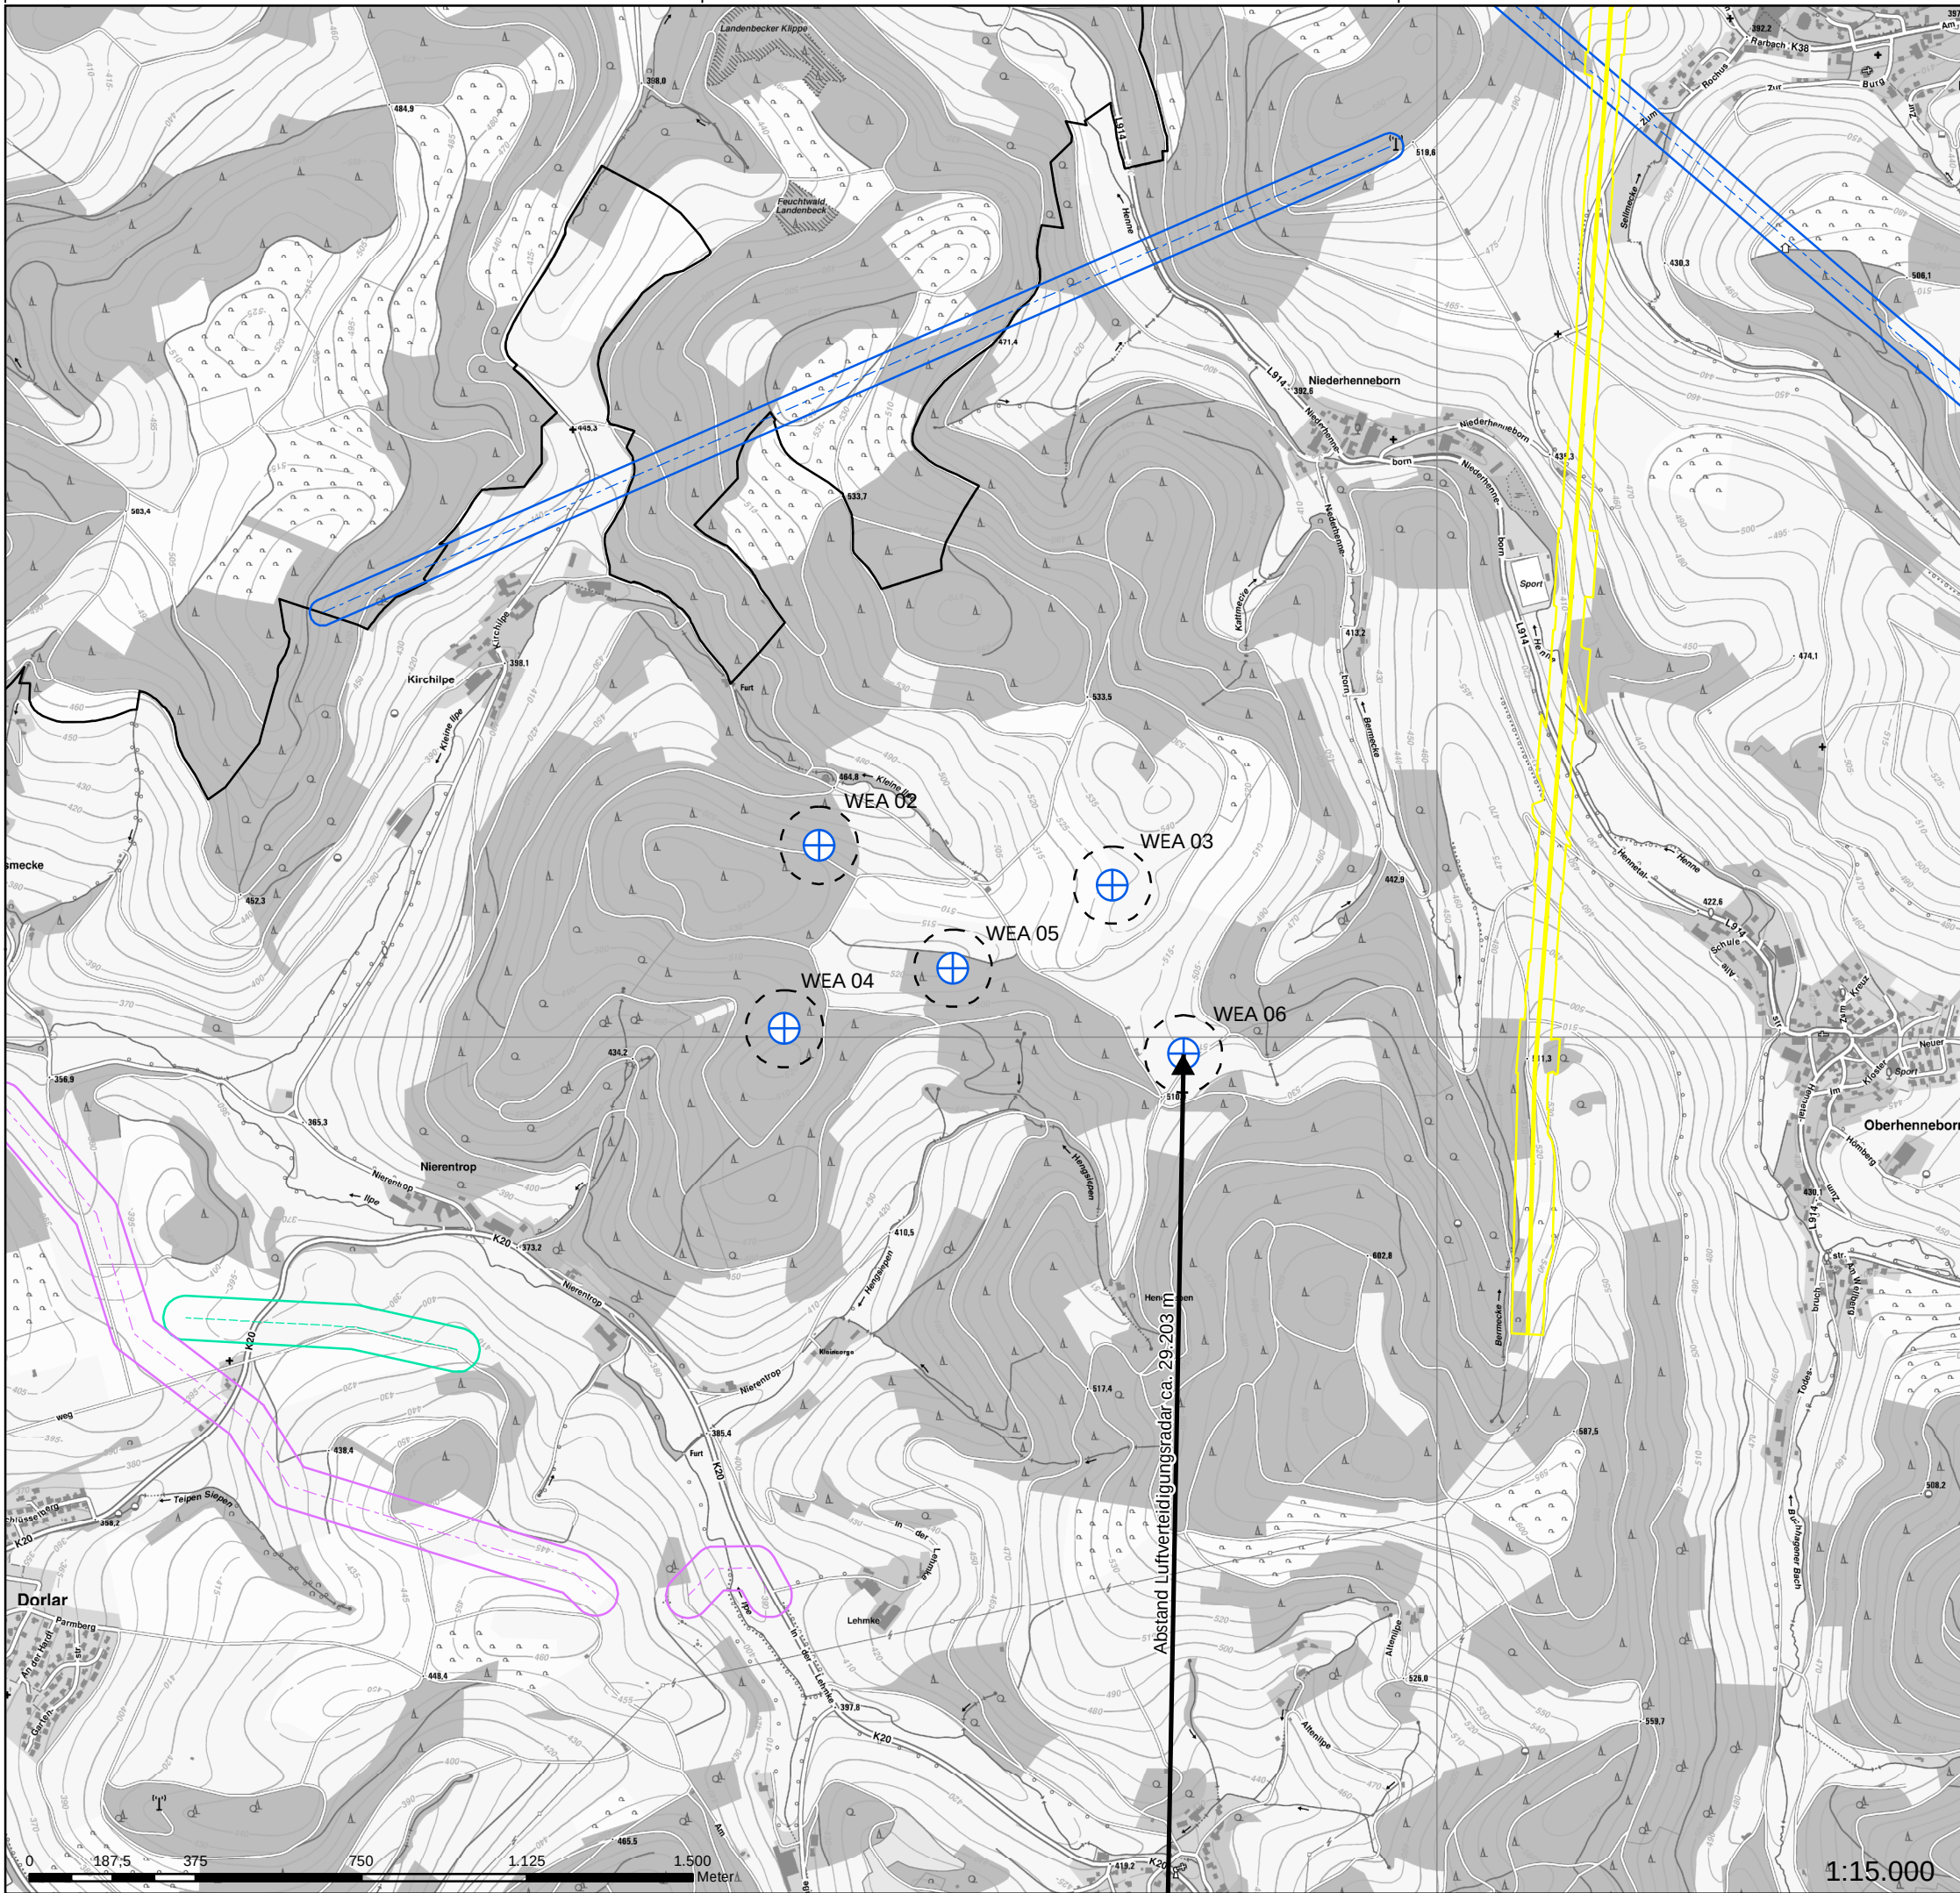

Projekt: WP Schmallenberg - Kirchilpe - Antrag I  
Schmallenberg, Hochsauerlandkreis  
**Übersichtsplan Medien & Infrastruktur**  
**5 x Nordex N175 - 6.8 MW**

Bauherr: NATURWERK Windenergie GmbH  
Doncaster Platz 5-7 Phone: 02366-95087 0  
45699 Herten

Planverfasser: NATURWERK Windenergie GmbH  
Doncaster Platz 5-7 Phone: 02366-95087 0  
45699 Herten

Referenzanlage:  
Typ: Nordex - N175  
Leistung: 6.8 MW  
Nabenhöhe: 179.00 m  
Rotordurchmesser: 175.00 m  
Gesamthöhe: 267.00 m

Quellenvermerk:  
DTK10 WMS-Dienst - © GeoBasis-DE, BR Köln NRW 2025  
DTK50 WMS-Dienst - © GeoBasis-DE, BR Köln NRW 2025

Legende:  
⊕ WEA-Standort  
⊖ Rotorkreis  
— Freileitung "Arpe-Halbeswig"  
— Schutzstreifen Freileitung "Arpe-Halbeswig"  
--- Richtfunk "Telefonica"  
— Korridorbreite "Telefonica"  
--- Pipeline "OGE"  
— Schutzstreifen Pipeline "OGE"  
--- Gasleitung "ThyssenGAS"  
— Schutzstreifen Gasleitung "ThyssenGAS"  
➔ Abstand Luftverteidigungsradar  
— Gemeindegrenze

Bauherr: ....., den .....  
Planverfasser: ....., den .....  
Koordinatensystem: ETRS 1989 UTM Zone 32U Plangröße: DIN A3 420 mm x 297 mm  
Bearbeiter: Jana Zupan Datum: 15.04.2025