


Legende

- WEA - Planung
- Eingriff Umriss
- AGM Flächen

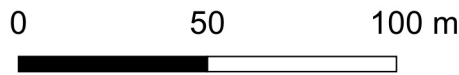

Eslohe Henne Windpark				
AGM				
NATURWERK Windenergie GmbH, Herten				
Bearbeitet: dsp	Zeichnung: mst	Maßstab: 1:2.000 /A3	Blatt: 1.01	Datum: 21.11.2025




Enviro-Plan GmbH  
Hauptstraße 34, 55571 Odernheim  
Tel: 06755 2008-0, Fax: -750  
E-Mail: info@enviro-plan.de  
Internet: www.enviro-plan.de





Legende

- WEA - Planung
- Eingriff Umriss
- AGM Flächen

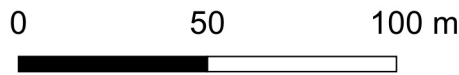


Eslohe Henne Windpark				
AGM				
NATURWERK Windenergie GmbH, Herten				
Bearbeitet: dsp	Zeichnung: mst	Maßstab: 1:2.000 /A3	Blatt: 1.02	Datum: 21.11.2025



Enviro-Plan GmbH  
Hauptstraße 34, 55571 Odernheim  
Tel: 06755 2008-0, Fax: -750  
E-Mail: info@enviro-plan.de  
Internet: www.enviro-plan.de



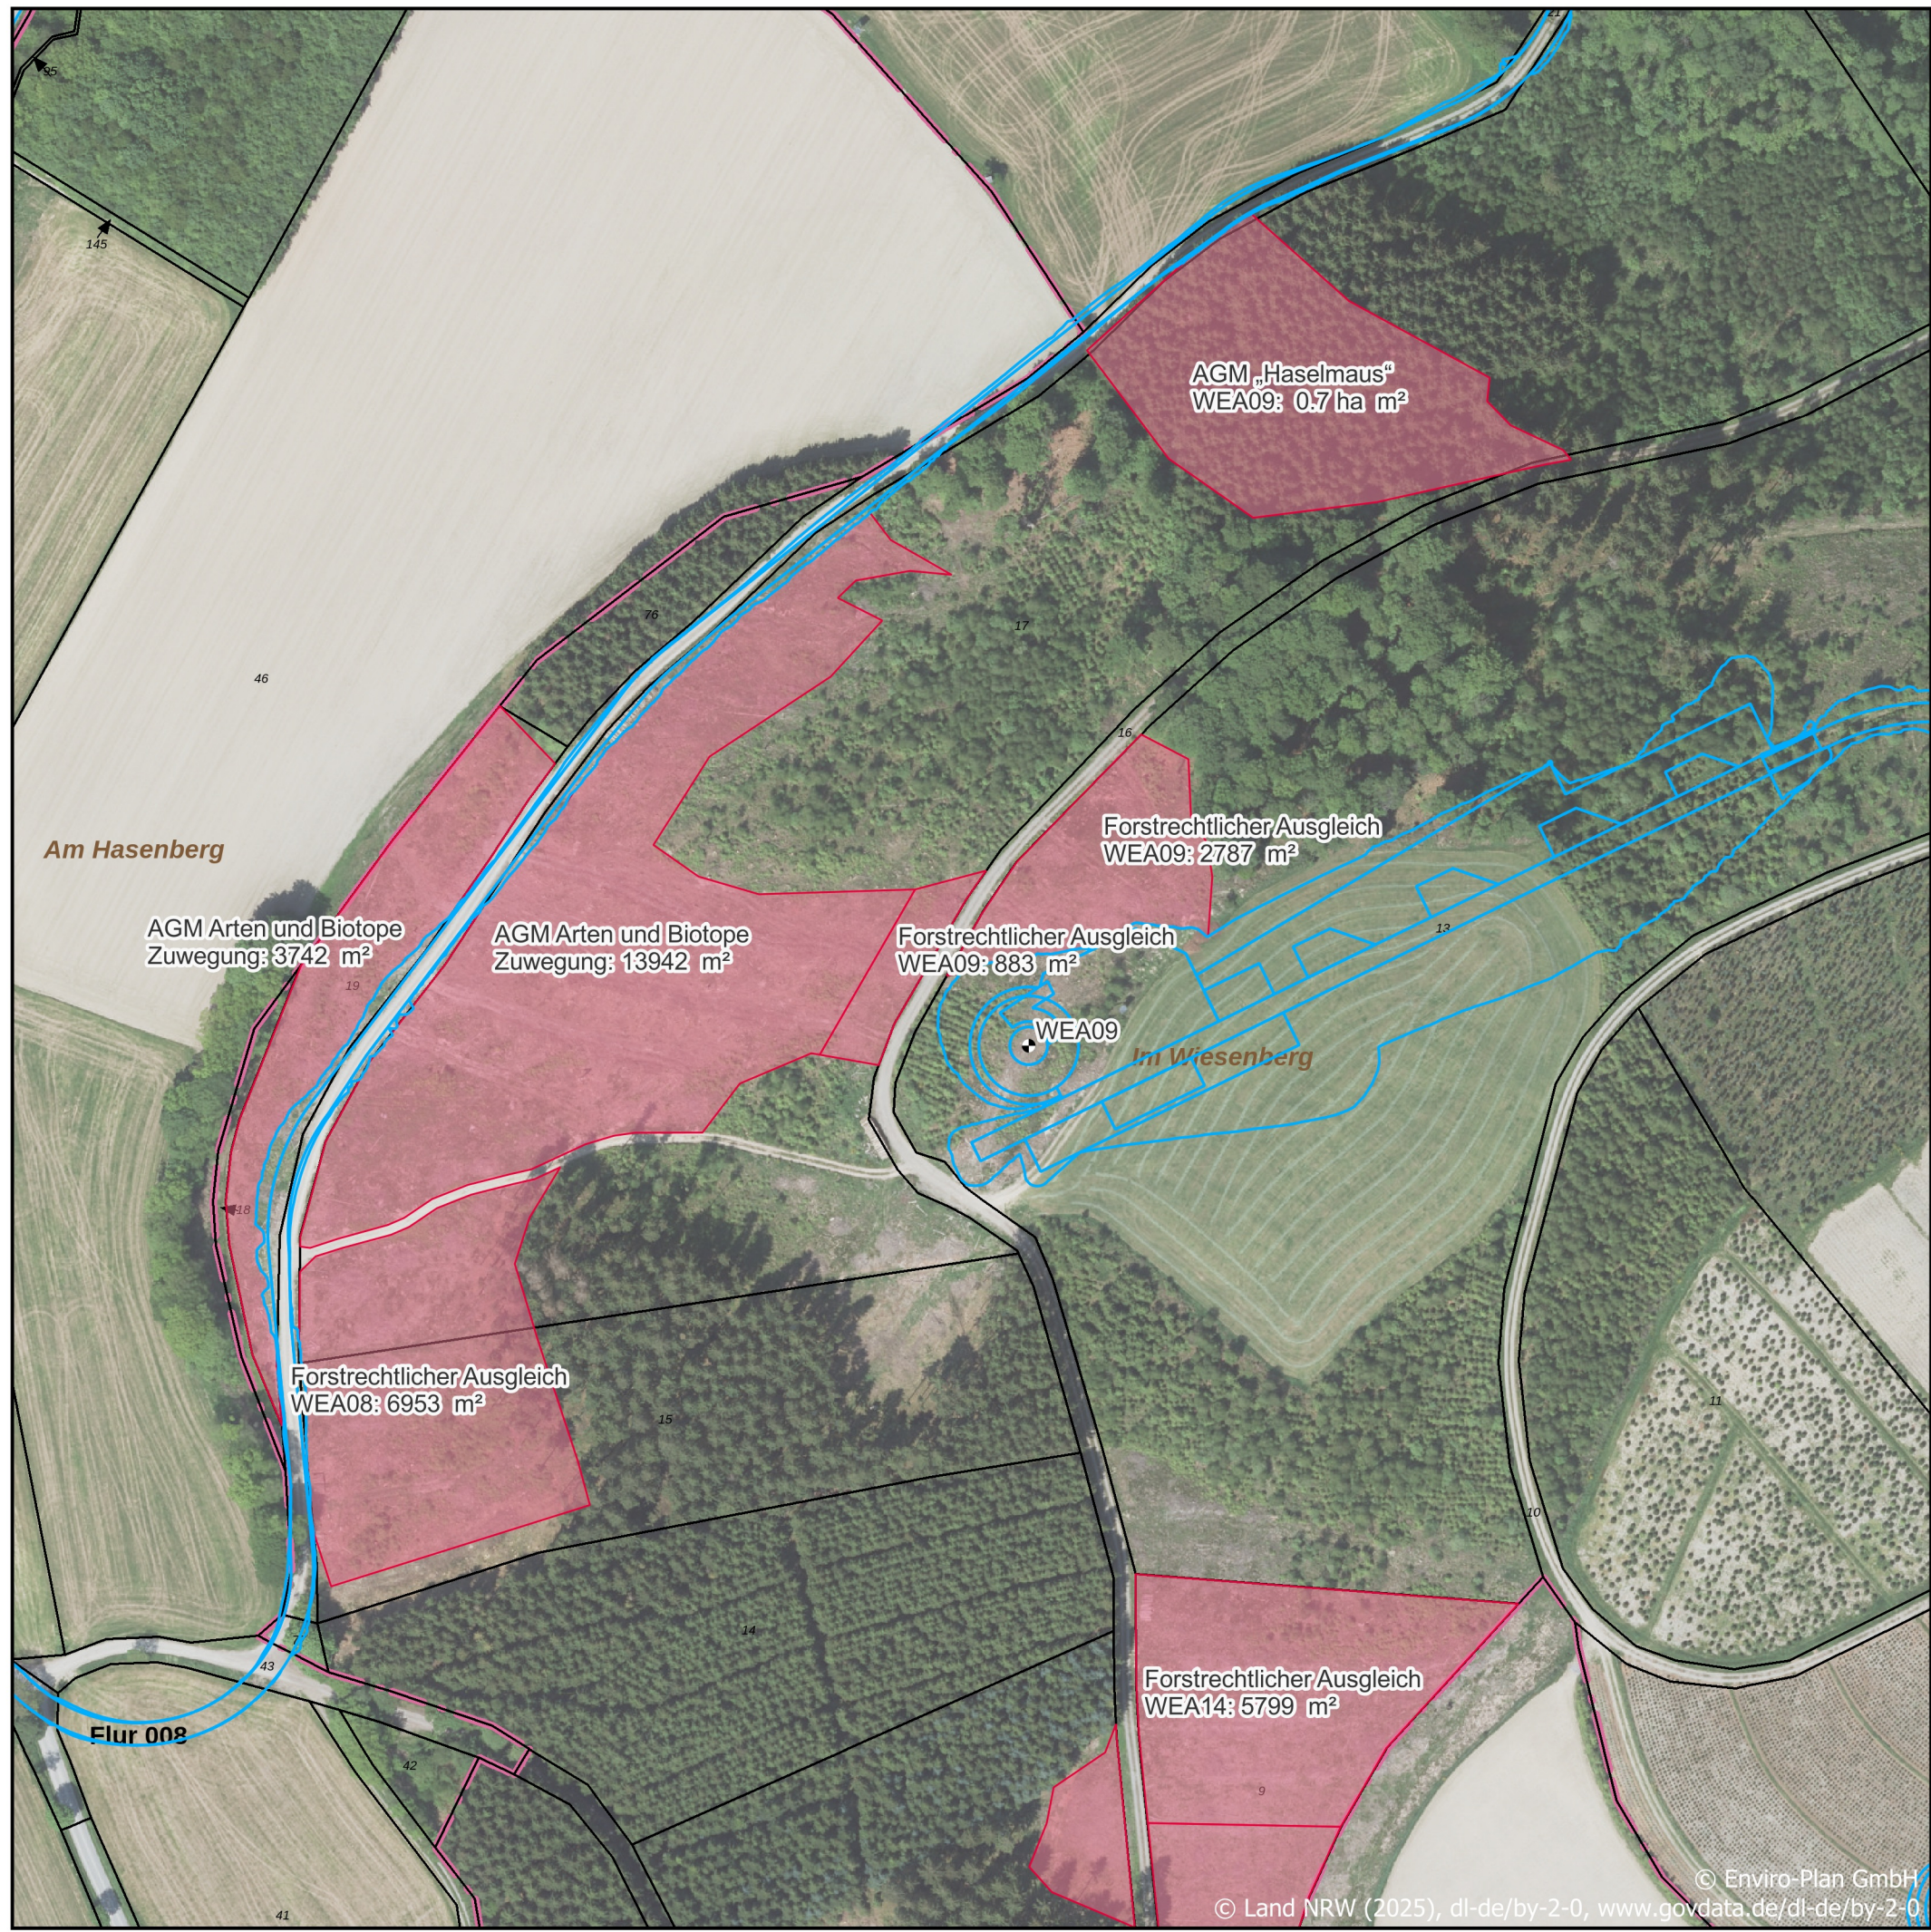

## Legende

- WEA - Planung
- Eingriff Umriss
- AGM Flächen

0 50 100 m



Eslohe Henne Windpark

AGM

NATURWERK Windenergie GmbH, Herten

Bearbeitet: dsp	Zeichnung: mst	Maßstab: 1:2.000 /A3	Blatt: 1.03	Datum: 21.11.2025
--------------------	-------------------	-------------------------	----------------	----------------------



Enviro-Plan GmbH  
Hauptstraße 34, 55571 Odernheim  
Tel: 06755 2008-0, Fax: -750  
E-Mail: [info@enviro-plan.de](mailto:info@enviro-plan.de)  
Internet: [www.enviro-plan.de](http://www.enviro-plan.de)





## Legende

- WEA - Planung
- Eingriff Umriss
- AGM Flächen

0 50 100 m



Eslohe Henne Windpark

AGM

NATURWERK Windenergie GmbH, Herten

Bearbeitet: dsp	Zeichnung: mst	Maßstab: 1:2.000 /A3	Blatt: 1.04	Datum: 21.11.2025
--------------------	-------------------	-------------------------	----------------	----------------------



Enviro-Plan GmbH  
Hauptstraße 34, 55571 Odernheim  
Tel: 06755 2008-0, Fax: -750  
E-Mail: [info@enviro-plan.de](mailto:info@enviro-plan.de)  
Internet: [www.enviro-plan.de](http://www.enviro-plan.de)

Flur 008

© Enviro-Plan GmbH  
© Land NRW (2025), dl-de/by-2-0, [www.govdata.de/dl-de/by-2-0](http://www.govdata.de/dl-de/by-2-0)