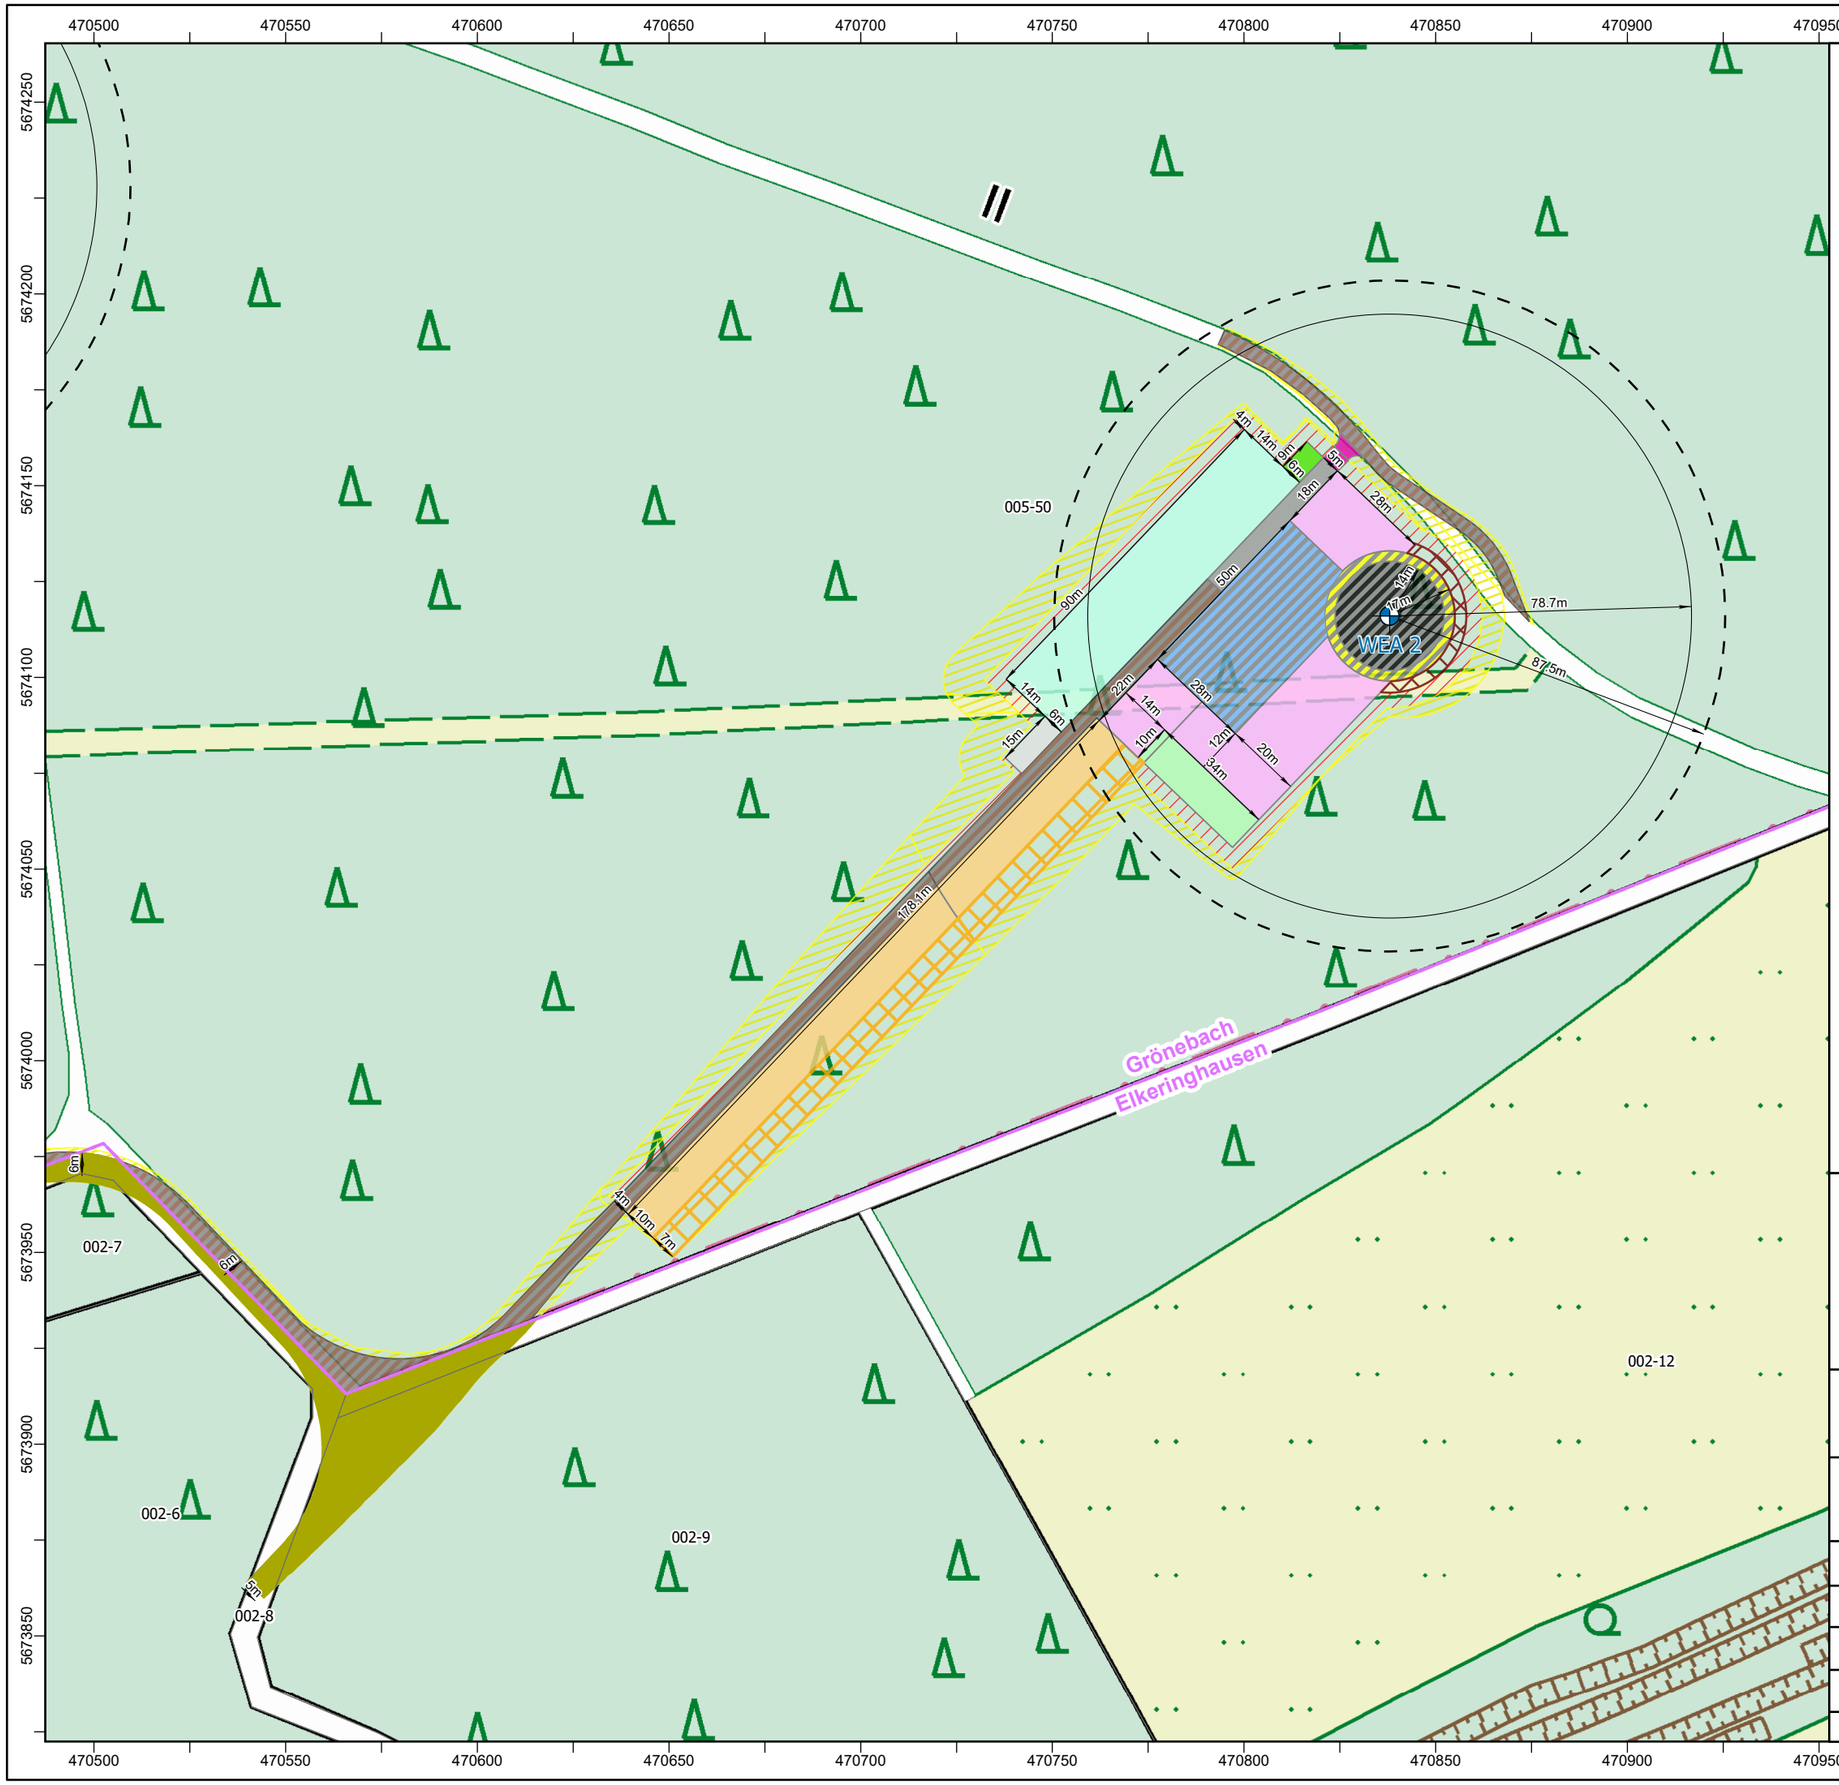


## Legende

- E-175 EP5 E2
- Rotorradius (87,5 m)
- Baulast
- Bemaßung
- Gemarkungsgrenze
- Flurstücke (Flur-Flurstücksnummer)
- Böschung (dauerhaft)
- Böschung (Turm) (dauerhaft)
- Containerfläche (temporär)
- Fundament (dauerhaft)
- Hilfskranstellfläche (temporär)
- Kranausleger (temporär)
- Kranstellfläche (dauerhaft)
- Lagerfläche (temporär)
- Montagefläche (temporär)
- Müllsammelplatz (temporär)
- Parkfläche (temporär)
- Rodungs-und Sicherheitsbereich (temporär)
- Turmumfahrung (temporär)
- Zuwegung (dauerhaft)
- Zuwegung (temporär)
- Rettungsweg (temporär)
- externe Zuwegung (nicht Bestandteil des Antrages)

0 40 Meter

Koordinatensystem: ETRS 1989 UTM Zone 32N
Projection: Transverse Mercator
Katasterdaten: Auszug aus ALKIS; Amt für Liegenschaften, Vermessung und Kataster © GeoBasis-NRW/Bezirksregierung Arnsberg
Hintergrundkarte: DTK5 © GeoBasis-DE/ Bezirksregierung Köln 2024, Datenlizenz Dautschland - Zero. Version 2.0

N

PLANVERFASSER:

Ramboll Deutschland GmbH
Jürgen-Töpfer Straße 48
22763 Hamburg
Telefon: 040 3020200

RAMBOLL

AUFTRAGGEBER:

VERBUND Green Power Deutschland GmbH
Lennéstraße 3
10785 Berlin

Verbund

PROJEKT:

**Windenergieprojekt Grönebach Süd**

PLANINHALT:

Lageplan WEA 2 dauerhafte Anlagenbestandteile und Anlagenbestandteile während der Bauphase

| | | |
|---|---|---|
| MAßSTAB IM ORIGINAL: 1 : 1.600 | | |
| FORMAT: A3 | VERFASSER: Nevenka Kaurin | PRÜFER: Caroline Klapdohr |
| PROJEKTPHASE: Genehmigung | DATUM: 06.02.2026 | |
| | | REVISION: |